


Endbereich bei Betondecke auf Schottertragschicht

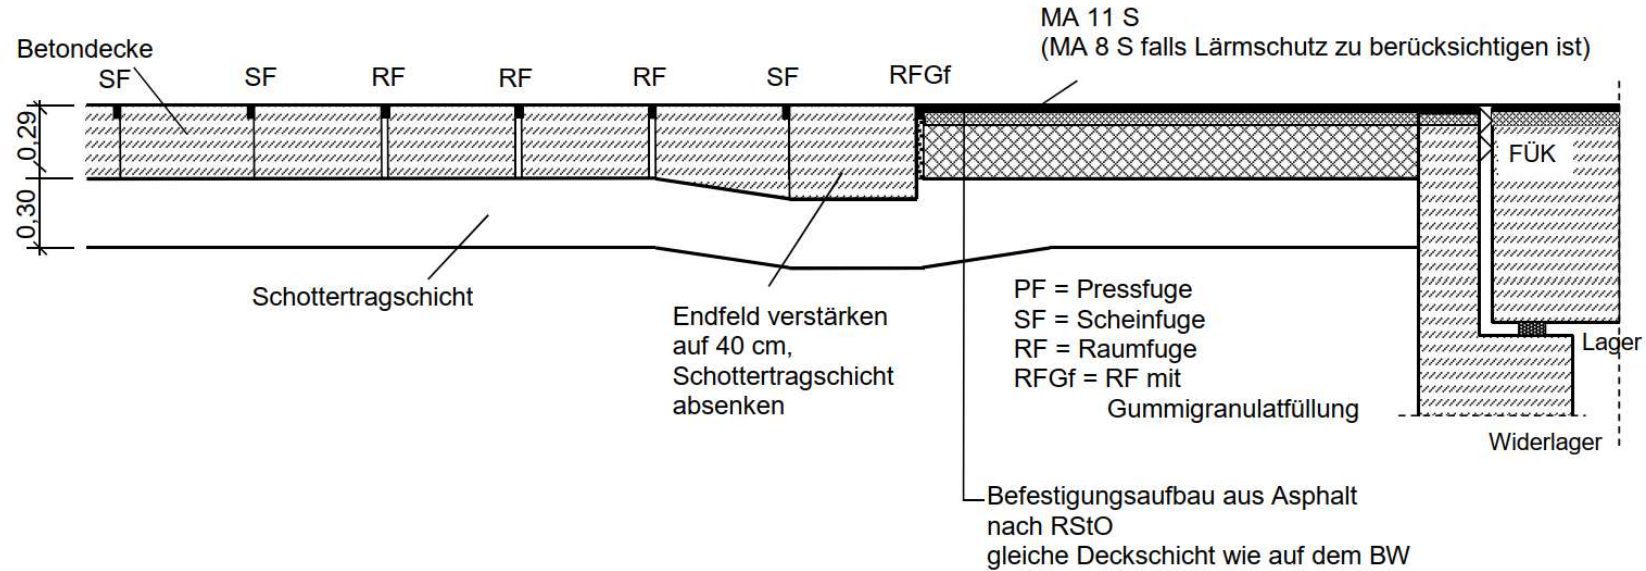

Endbereich bei Betondecke auf Asphalttragschicht und FSS/STS

