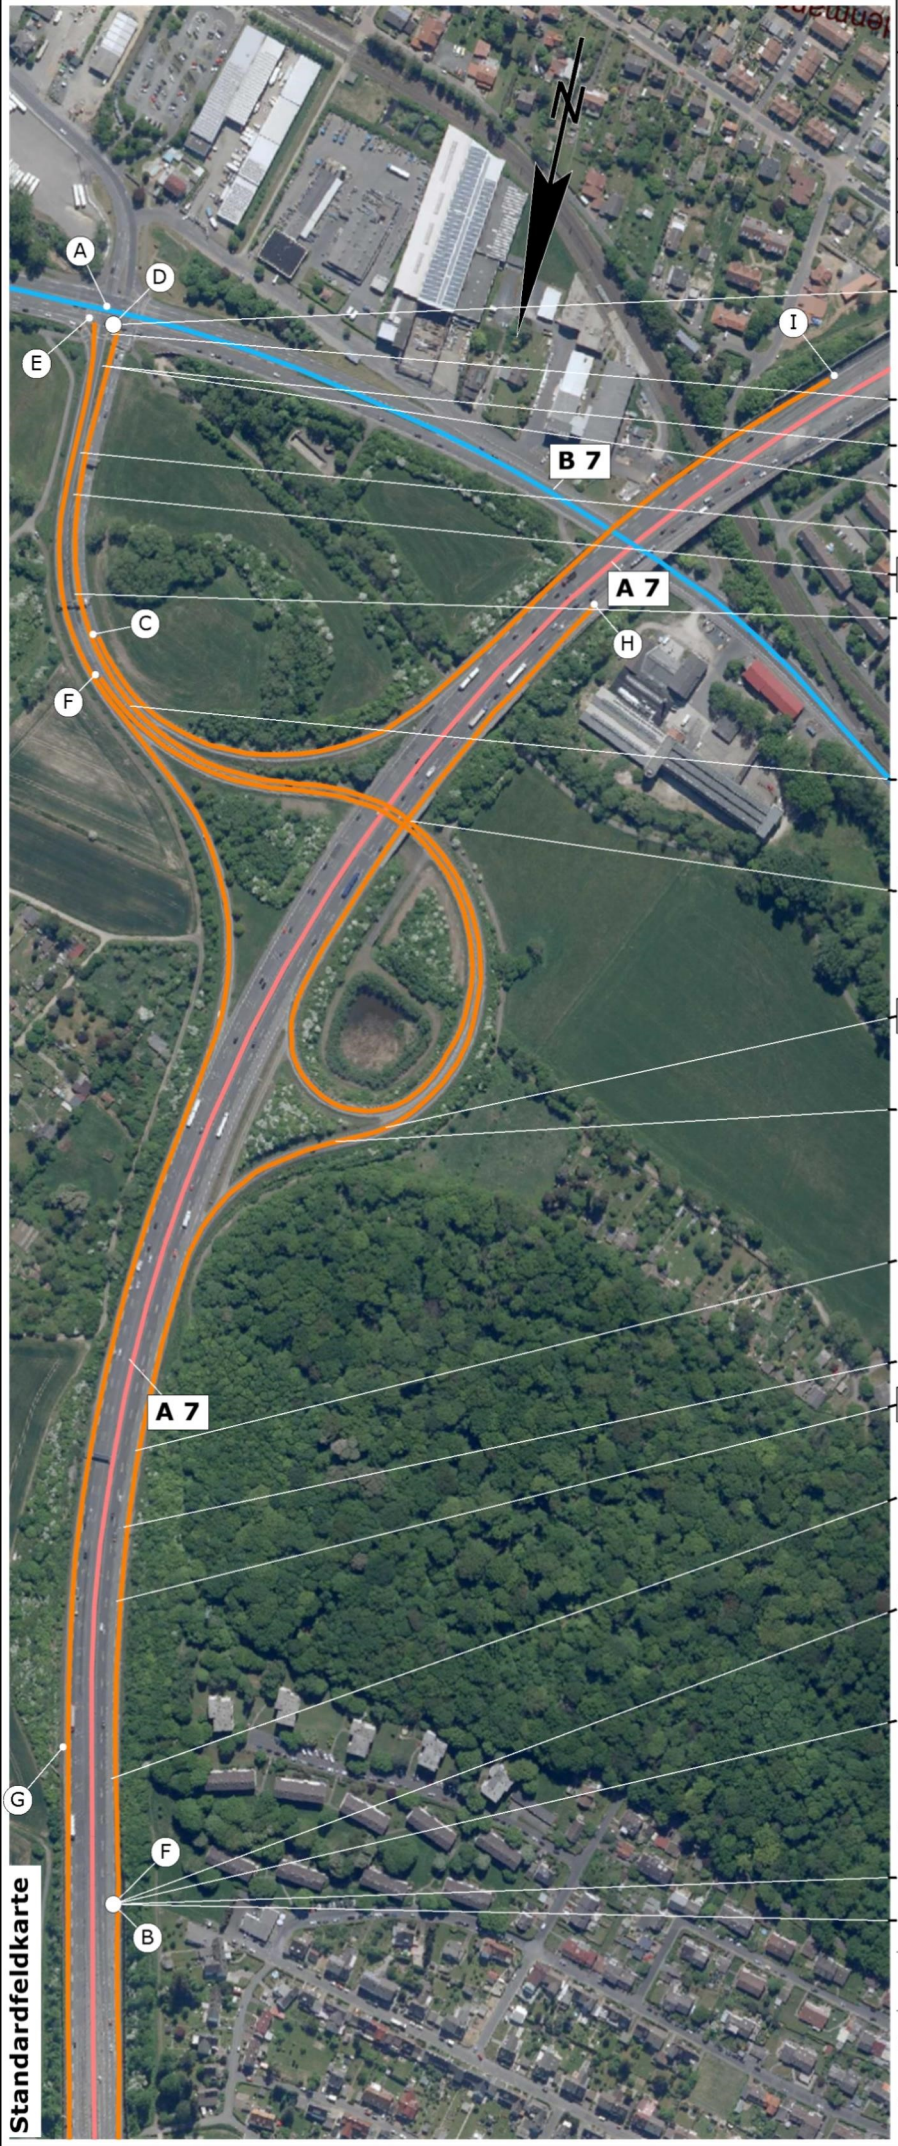

Straßeninformationsbank Hessen

Feldkarte			AST	0	6	6	5	3	2		
Straße	A								7		
Abschnitt								4	0	1	
TK 25	4	7	2	3	Blatt	0	3	/	0	3		1

1,315 E — 4723041D
1,315 — D
1,309 — 3 — 4723708
1,287 — KP / Re
1,287 — KP / Re
1,228 — 3 — 4723707
1,200
1,134 — 3 — 4723706
1,108 — C

0,30 | 0,40 | 4,00 | 1,60
310 | 410 | 100 | 320

1,050

T T

0,882 E
0,842 A — 1 — 4723658

0,600

5,01 | 2,00 | 1,30 | 0,50 | 5,00 | 0,50 | 1,30 | 5,01 | 1,51
710 | 520 | 300 | 410 | 100 | 410 | 300 | 700 | 520

0,565

3,50 | 0,50 | 2,00 | 2,00 | 5,01
100 | 410 | 300 | 520 | 710

0,300

0,249 — 3 — 4723705
0,200

3,50 | 0,50 | 1,50 | 2,00 | 5,01
100 | 410 | 300 | 520 | 710

0,083

0,100 E
0,000 A — 6 — 4623920

3,50 | 0,50 | 2,50 | 0,30
100 | 410 | 310 | 330

0,000

T

0,000 — B
0,000 — ASV 0665 SM 32
0,000 A — 4723041B

Maßstab 1 : 5000

Heller Ing.-GmbH

Erstellt am 01.09.2020

Von Netzknoten | 4 | 7 | 2 | 3 | 0 | 4 | 1 | B

Standardfeldkarte