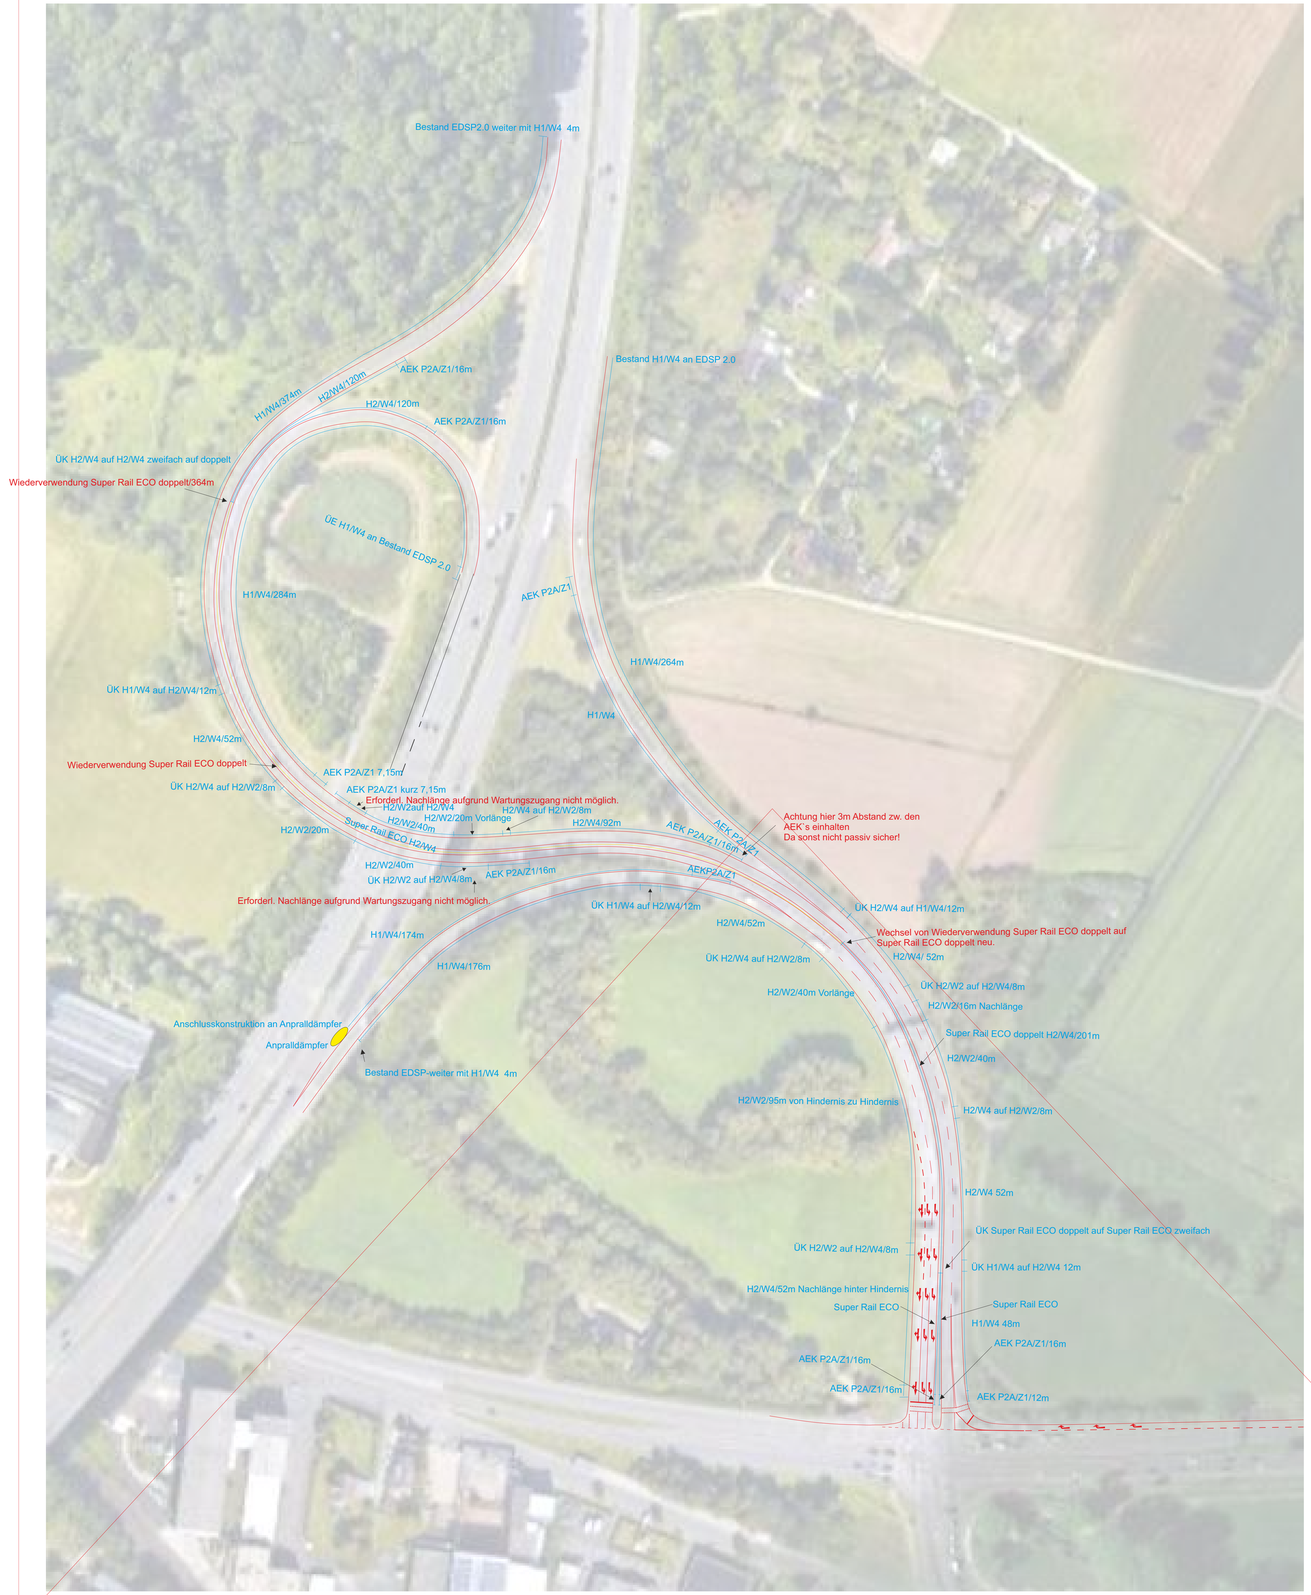

Montage:

Aufsatzleitpfosten	115 Stck
Eingrabeleitpfosten	15 Stck
Aufsatz Stationszeichen	16 Stck
Eingrabestationszeichen	3 Stck

Markierung
FRS Montage
FRS Wiederverwendung

Die Autobahn

Niederlassung Nordwest | Außenstelle Kassel
Untere Königstr. 95 · 34117 Kassel

bearbeitet	JOZ126
freigegeben	Wer hat freigeben
Projekt-Nr.	A.13309

Nr.	Art der Änderung	Datum	Zeichen
01	Erstellung	08/2025	JOZ126

A7 Fahrbahnsanierung AS Kassel Ost
Montageplan FRS

Die Autobahn GmbH des Bundes
Straße: Rampen AS Kassel Ost
Betriebskilometer:
Strkenabschnitt:

Unterlage / Blatt-Nr.: -
Lageplan

PROJIS-Nr.: -
Maßstab: ohne Maßstab

Offizielle Projektbezeichnung

Aufgestellt:	Angeordnet:
Niederlassung Nordwest Außenstelle Kassel	