


	Vergabenummer	Datum
	A0188000002	16.02.2026
Maßnahme Errichtung einer Vorhöhenkontrolle und Implementierung eines zusätzlichen Tunnelprogrammes Freigabe PKW für Tunnel Eching und Etterschlag auf der A96 in beide Fahrtrichtungen		
Leistung Ingenieurleistungen in Anlehnung an die Leistungsbilder der HOAI Leistungsphasen 5 - 8 inkl. Probetrieb und Leistungsphase 9		



Anlage 05

Neubau -Schemapläne VHK-

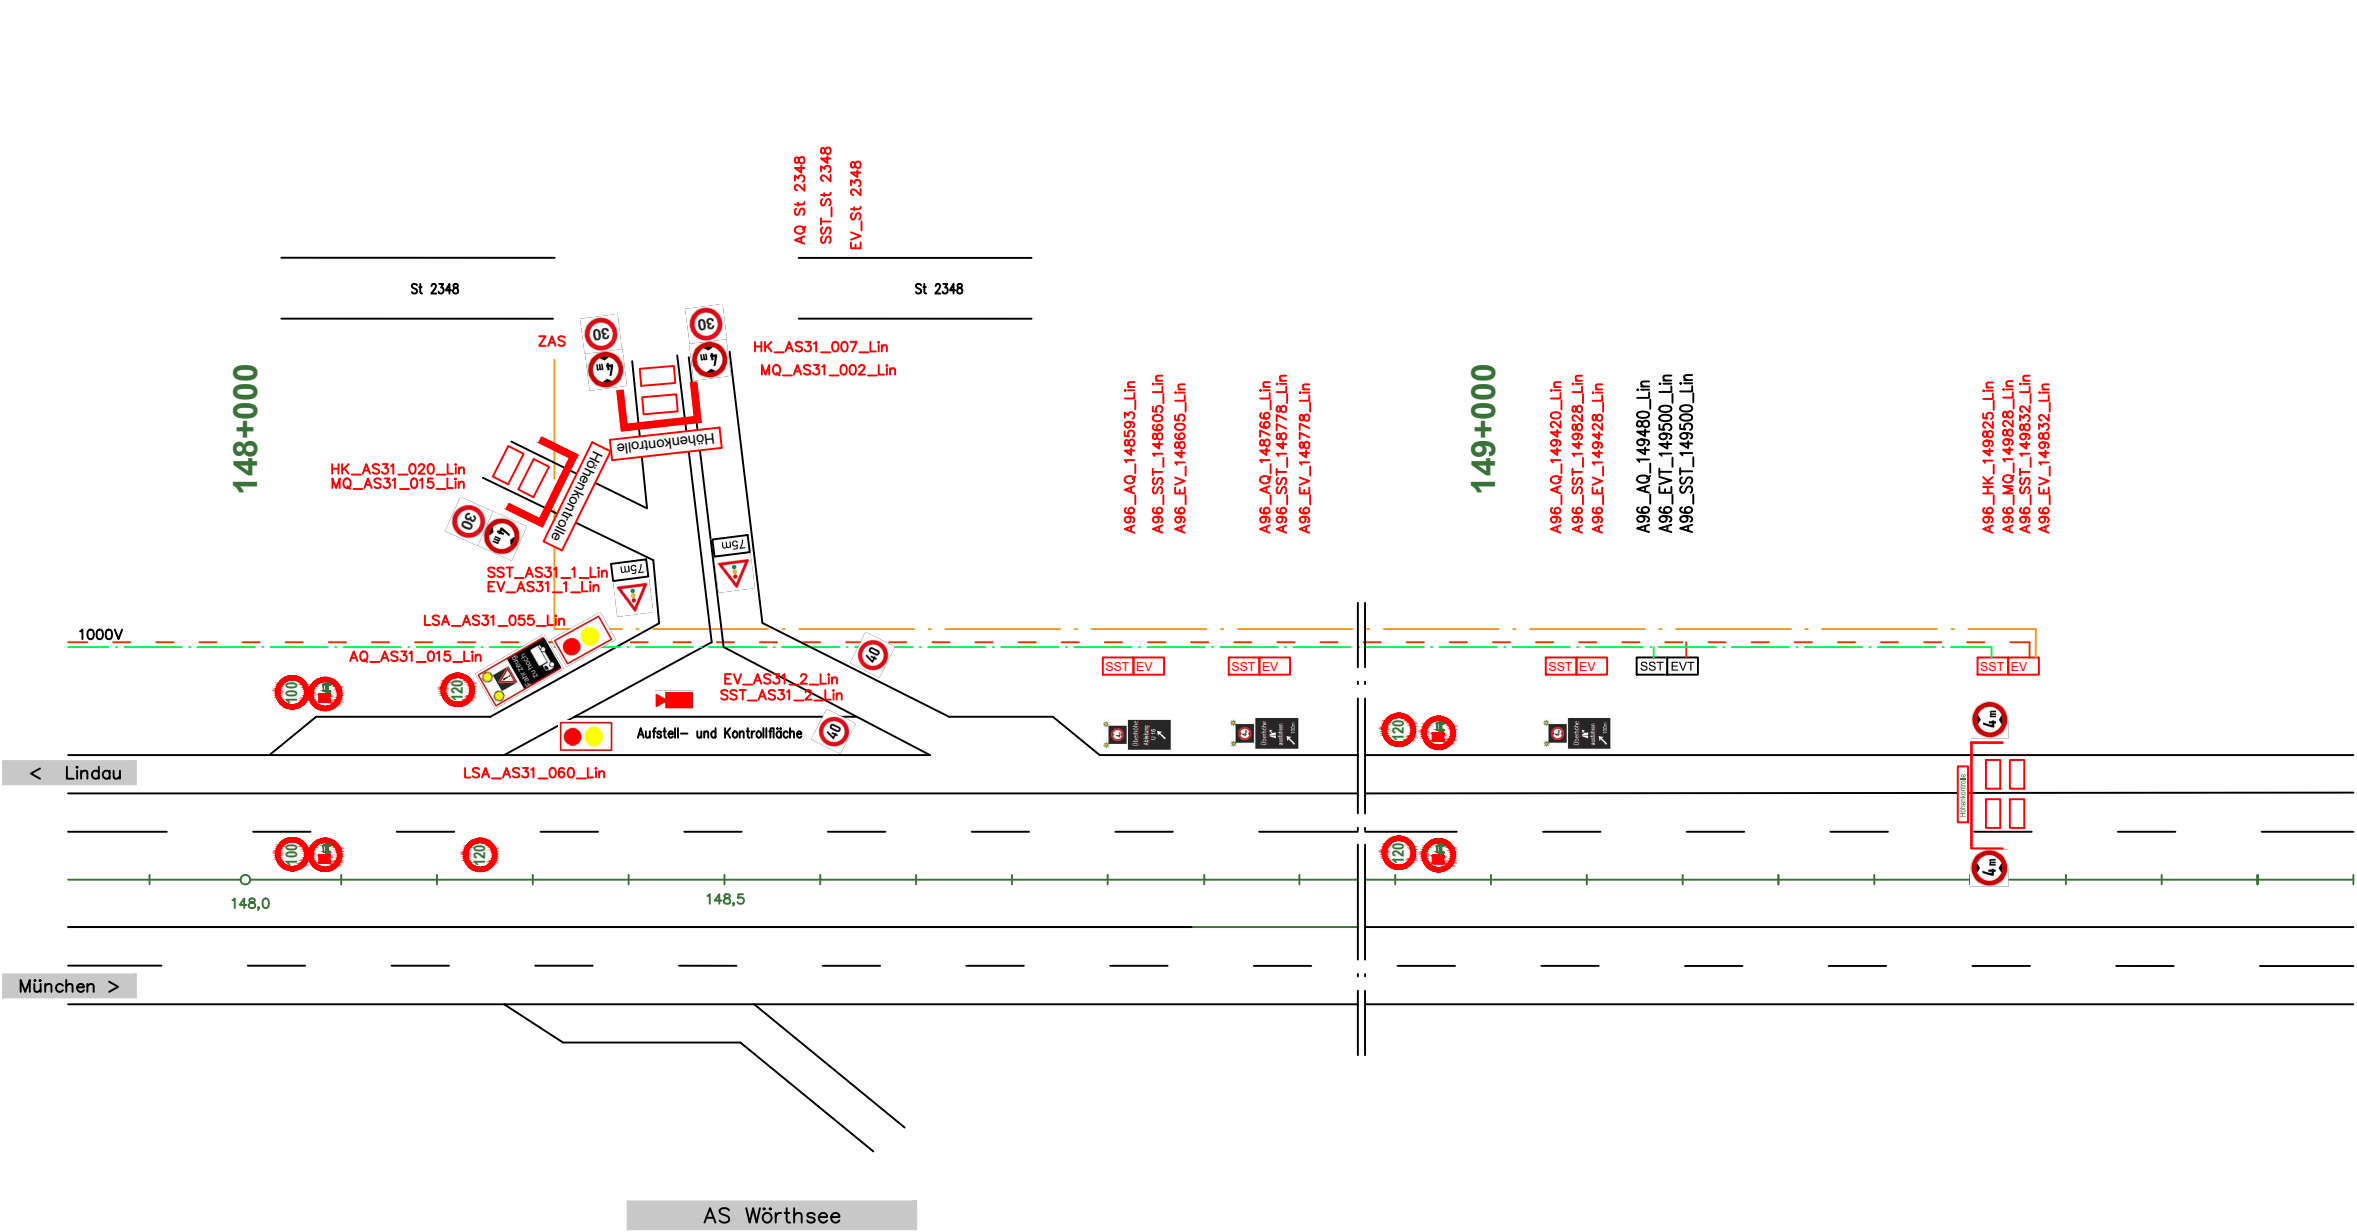

Legende:	
A96_AQ_137836_Mch	Neubau
A96_AQ_139768_Mch	Bestand
EVT / EVT	Energieverteiler mit Trafo / Bestand
EV / EV	Energieverteiler / Bestand
SST / SST	Streckenstation / Bestand
- - - - -	Energiekabel Bestand
- . - . -	Fernmeldekabel Bestand
- - - - -	Energiekabel neu
- . - . -	Fernmeldekabel neu
Höhenkontrolle	Höhenkontrolle an Einriegel-VZB
LED-Tafel	LED-Tafel mit Text und Symbolen und Gelblinkern
Messquerschnitt	Messquerschnitt (Induktionsschleife)
Videokamera	Videokamera 360° schwenkbar
Lichtsignalanlage	Lichtsignalanlage
frei programmierbare LED-Anzeige	frei programmierbare LED-Anzeige mit aufgesetzten Gelblinkern



Die Autobahn

Südbayern

Seidstr. 7-11, 80335 München


Unterlage/Blatt: A15.1 / 3 von 5

SCHEMAPLAN

VHK AS Greifenberg

A 96 Lindau - München

Vorhöhenkontrolle und Tunnelprogramm „Freigabe Pkw“ für Tunnel Eching und Etterschlag (A.01880.00)

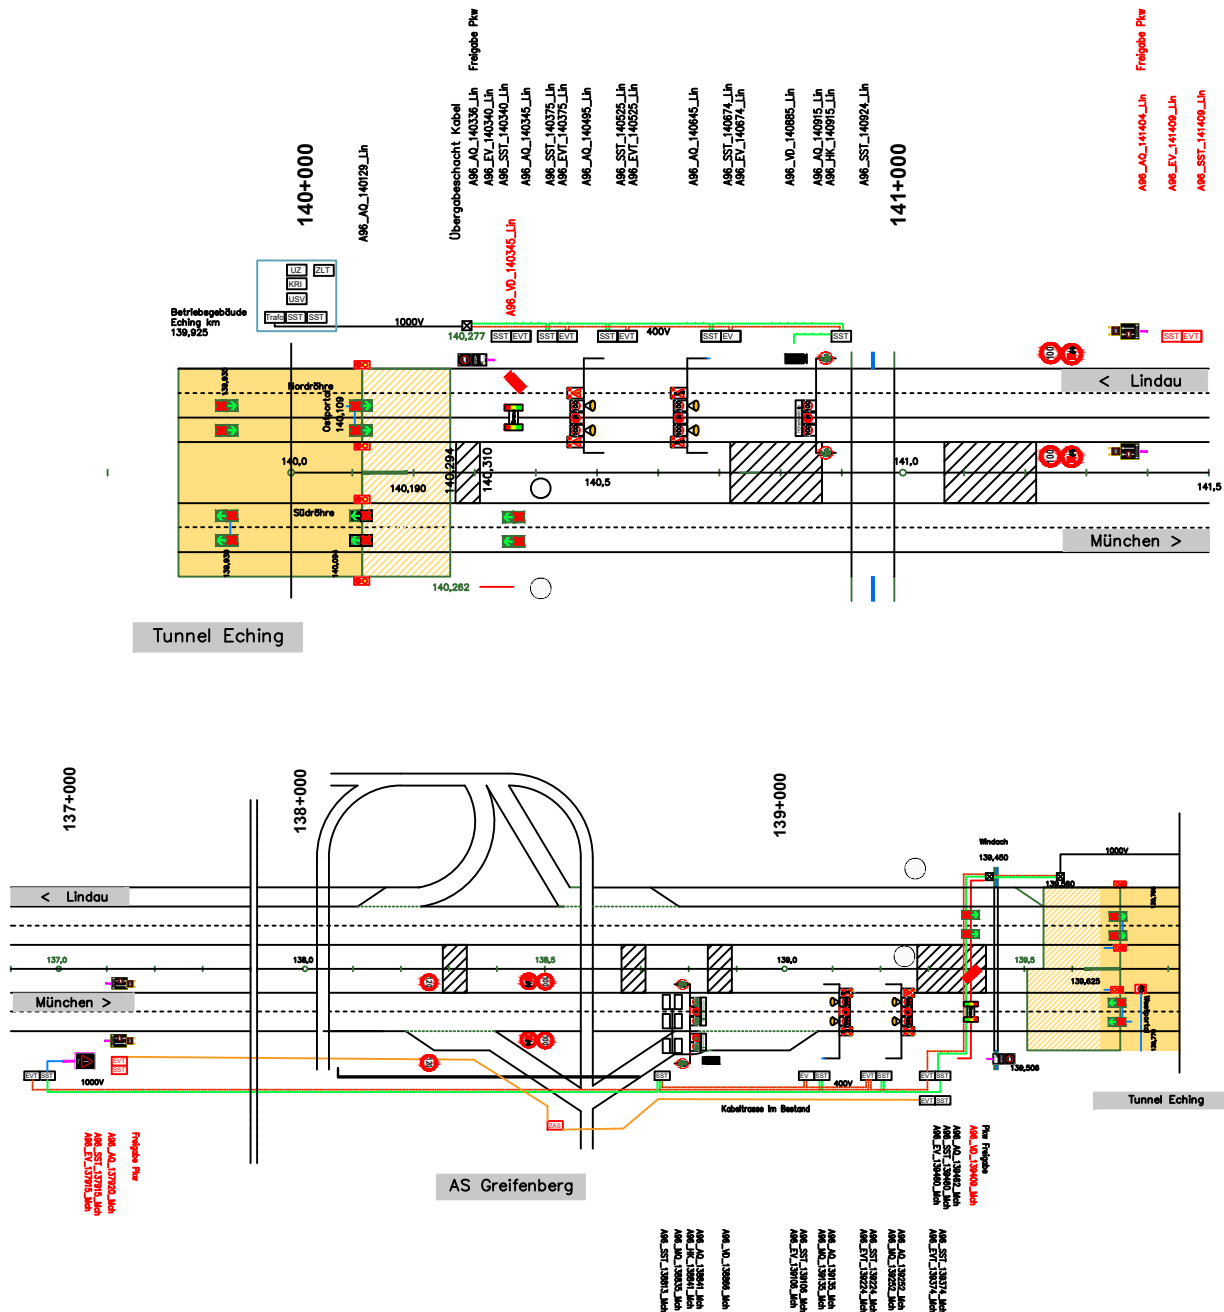


- Legende:**
- A96_AQ_137836_Mch: Neubau
 - A96_AQ_139768_Mch: Bestand
 - EVT / EVT: Energieverteiler mit Trafo / Bestand
 - EV / EV: Energieverteiler / Bestand
 - SST / SST: Streckenstation / Bestand
 - Energiekabel Bestand
 - Fernmeldekabel Bestand
 - Energiekabel neu
 - Fernmeldekabel neu
 - Höhenkontrolle an Einriegel-VZB
 - LED-Tafel mit Text und Symbolen mit Gelblinkern
 - Induktionsschleifen
 - Schwenk- Neige- Zoomkamera

VORENTWURF




Unterlage/Blatt: A15.1 / 4 von 5
SCHEMAPLAN
VHK AS Greifenberg

A 96 Lindau - München
Vorhöhenkontrolle und Tunnelprogramm „Freigabe Pkw“
für Tunnel Eching und Etterschlag (A.01880.00)

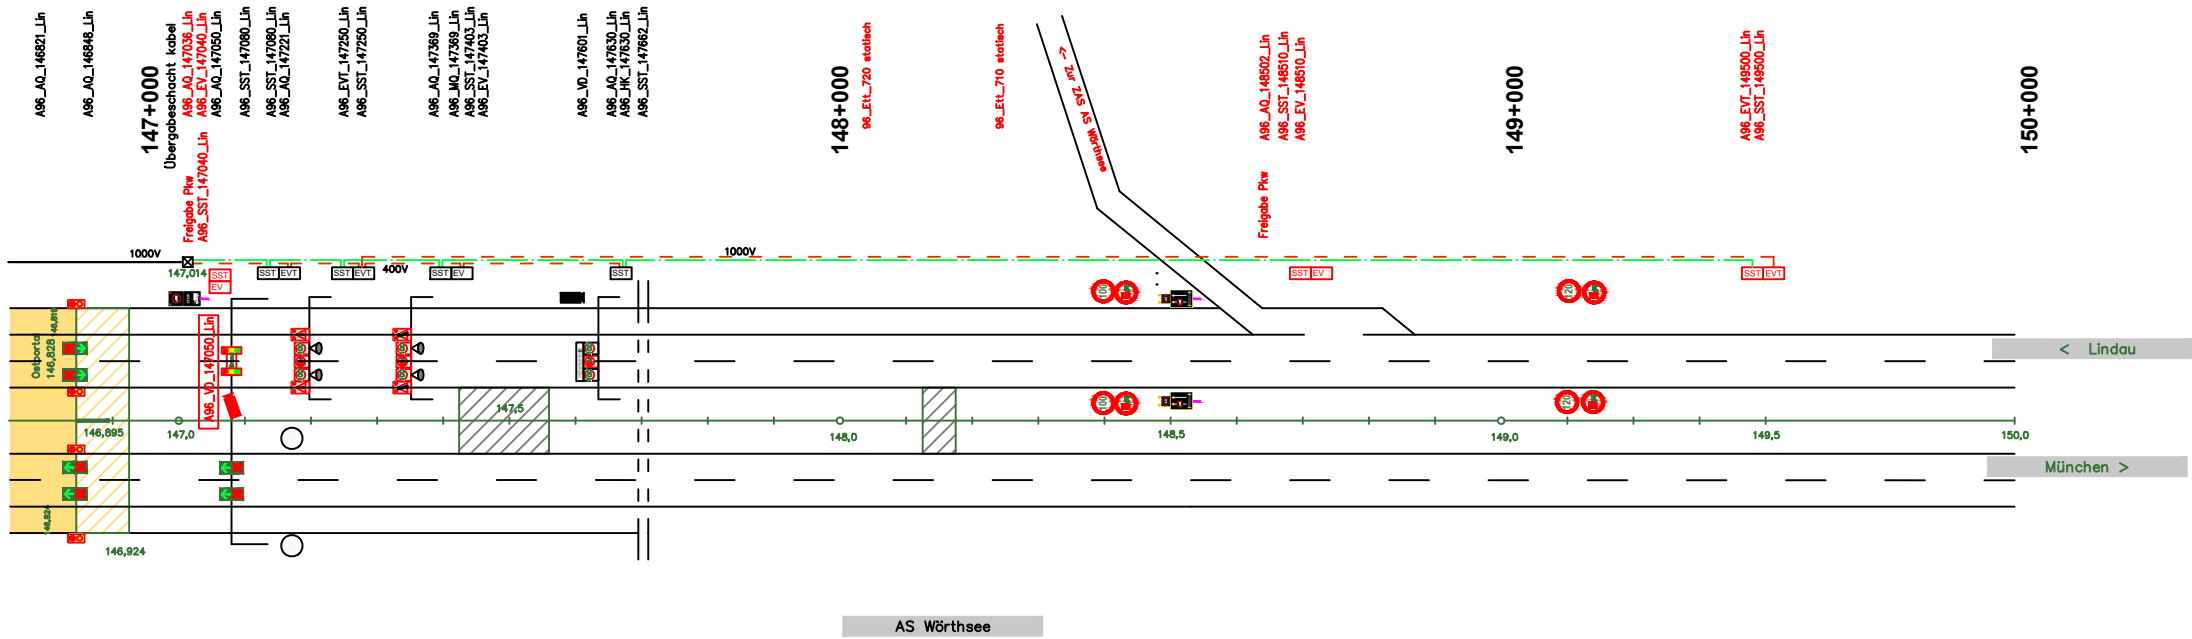

Legende:

- A96_AQ_137836_Mch
- A96_AQ_139768_Mch
- EVT / EVT
- EV / EV
- SST / SST
- Neubau
- Bestand
- Energieverteiler mit Trafo / Bestand
- Energieverteiler / Bestand
- Streckenstation / Bestand
- Energiekabel Bestand
- Fernmeldekabel Bestand
- Energiekabel neu
- Fernmeldekabel neu
- Höhenkontrolle an Einriegel-VZB
- LED-Tafel mit Text und Symbolen mit Gelbblinkern
- Induktionsschleifen
- Schwenk- Neige- Zoomkamera

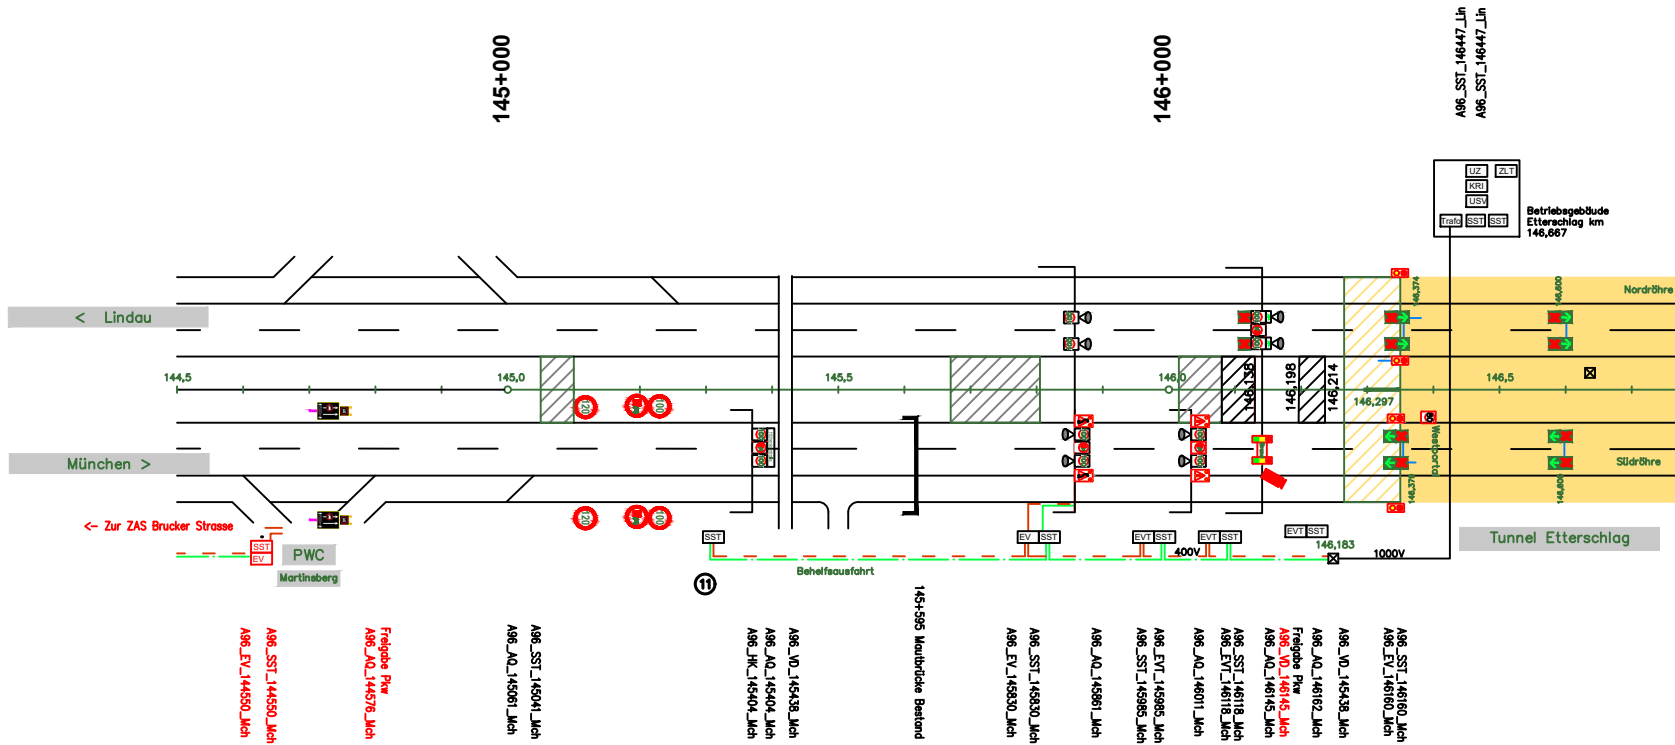

VORENTWURF



Die
Autobahn
Südbayern
Seidstr. 7-11, 80335 München

Unterlage/Blatt: A15.1 / 5 von 5

SCHEMAPLAN

VHK AS Greifenberg

A 96 Lindau - München

Vorhöhenkontrolle und Tunnelprogramm „Freigabe Pkw“
für Tunnel Eching und Etterschlag (A.01880.00)