


VZ-Plan 2

- Abfahrt -

Arbeitsstelle von kürzerer Dauer auf dem äußeren Fahrstreifen einer Richtungsfahrbahn im Bereich von Ausfahrten an Anschlußstellen oder Parkplätzen

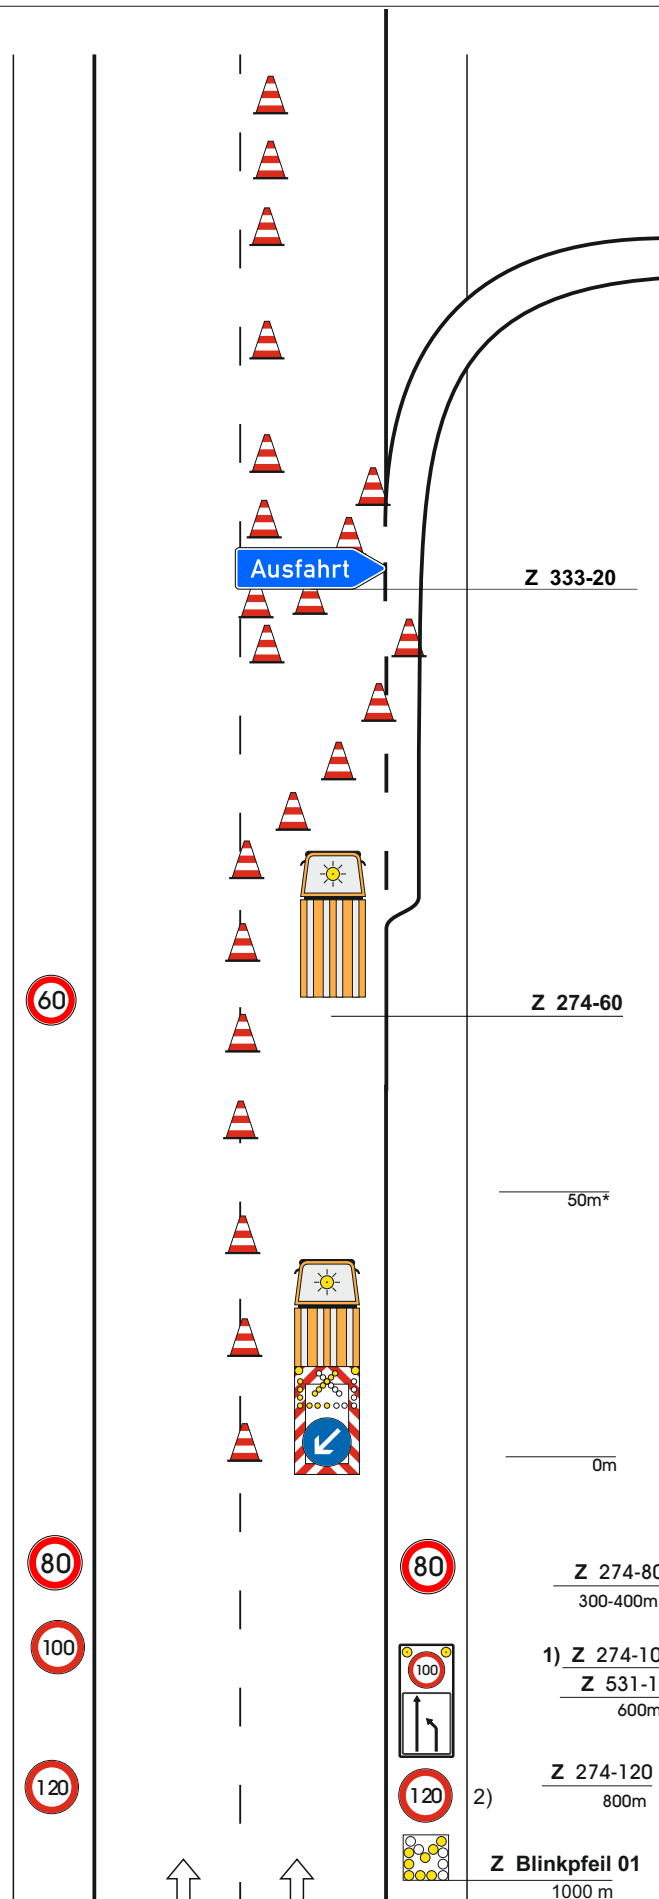

Z 333-20

Z 274-60

50m*

0m

Z 274-80
300-400m

1) Z 274-100
Z 531-10
600m

Z 274-120
800m

Z Blinkpfeil 01
1000 m

Arbeitsfahrzeug/Arbeitsstelle

* ≥ 100 m falls ohne Zugfahrzeug
abgestellt

Leitkegel [Höhe 0,75 m]
Abstand max. 10 m

Fahrbare Absperrtafel mit
Blinkpfeil

1) Vorwarntafel

2) optional

Maße in Metern

09.97

AM

Stand: 01.01.2018