Die Autobahn **Niederlassung Westfalen** Autobahnmeisterei: Kamen	**<u>Formblatt zur Anmeldung</u> einer Arbeitsstelle kürzerer Dauer (AkD) auf dem Seitenstreifen** **Verkehrstechnische Gestaltung gem. RSA 21, Bild D-5**

Dem Auftragnehmer wird hiermit die Einrichtung der angemeldeten Arbeitsstelle inklusive der verkehrstechnischen Absicherung gem. Bild D-5 (RSA 21) bestätigt.

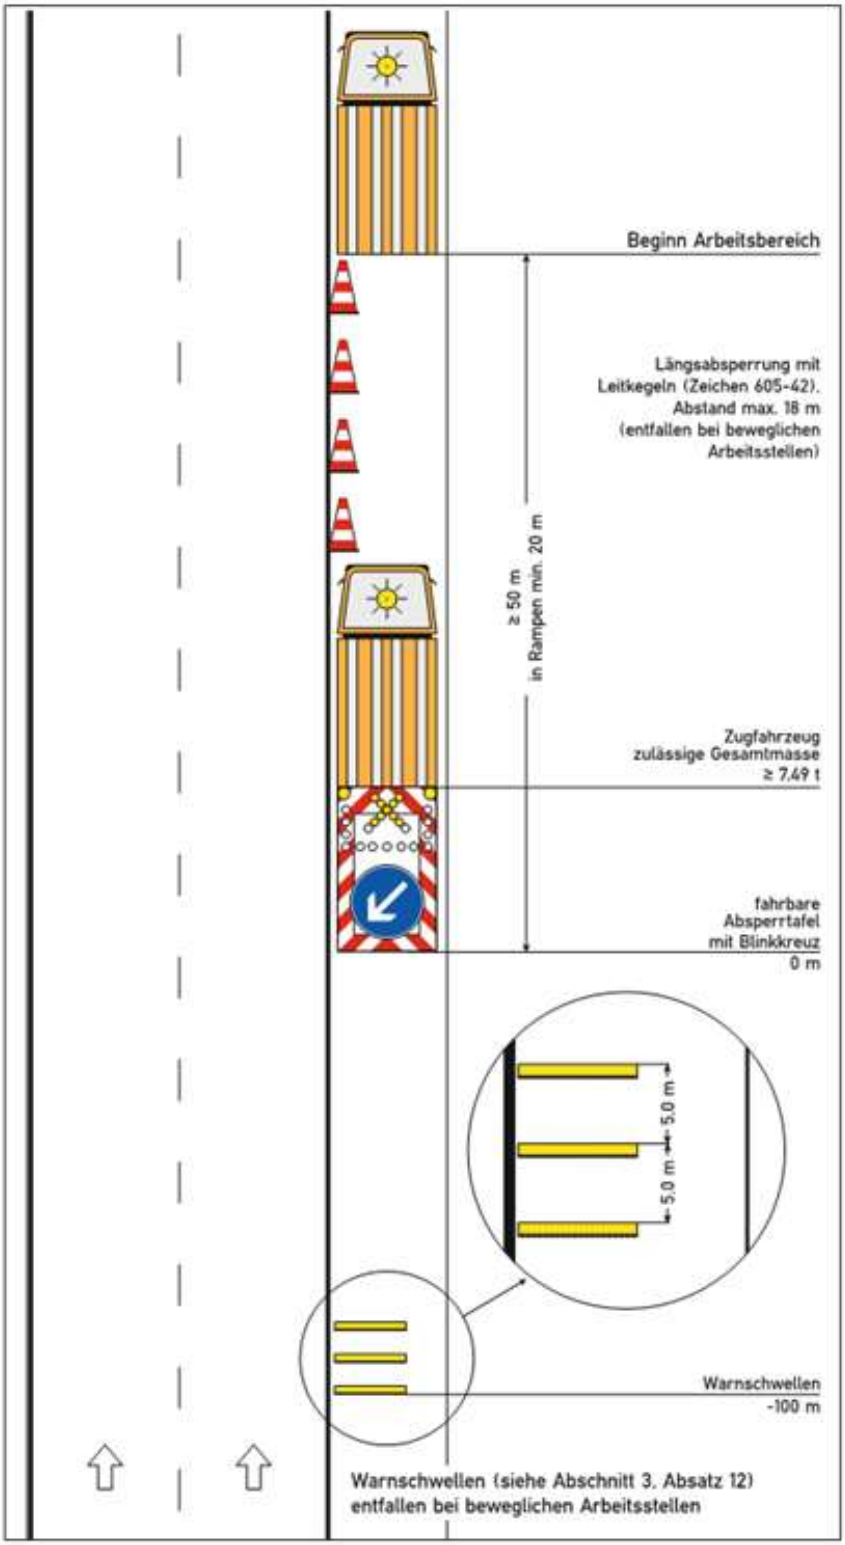

Bild D-5: Verkehrstechnische Gestaltung einer Arbeitsstelle von kürzerer Dauer auf dem Seitenstreifen

Auftragnehmer (AN):	
Vertrag-Nr.: 232-26-0056	Bauüberwachung/Sachbearbeitung beim Auftraggeber:
Zeitraum:	
Uhrzeit:	
BAB:	
Fahrtrichtung:	
Betriebskilometer: von: bis:	
Verkehrssicherungsunternehmen:	
Verantwortlicher (Name und Adresse): Ständig erreichbar unter Tel.:	
Sonstiges:	
Arbeitsbeginn und -ende ist der AM über folgende Telefon-Nr. mitzuteilen:	
....., den .... Im Auftrag	