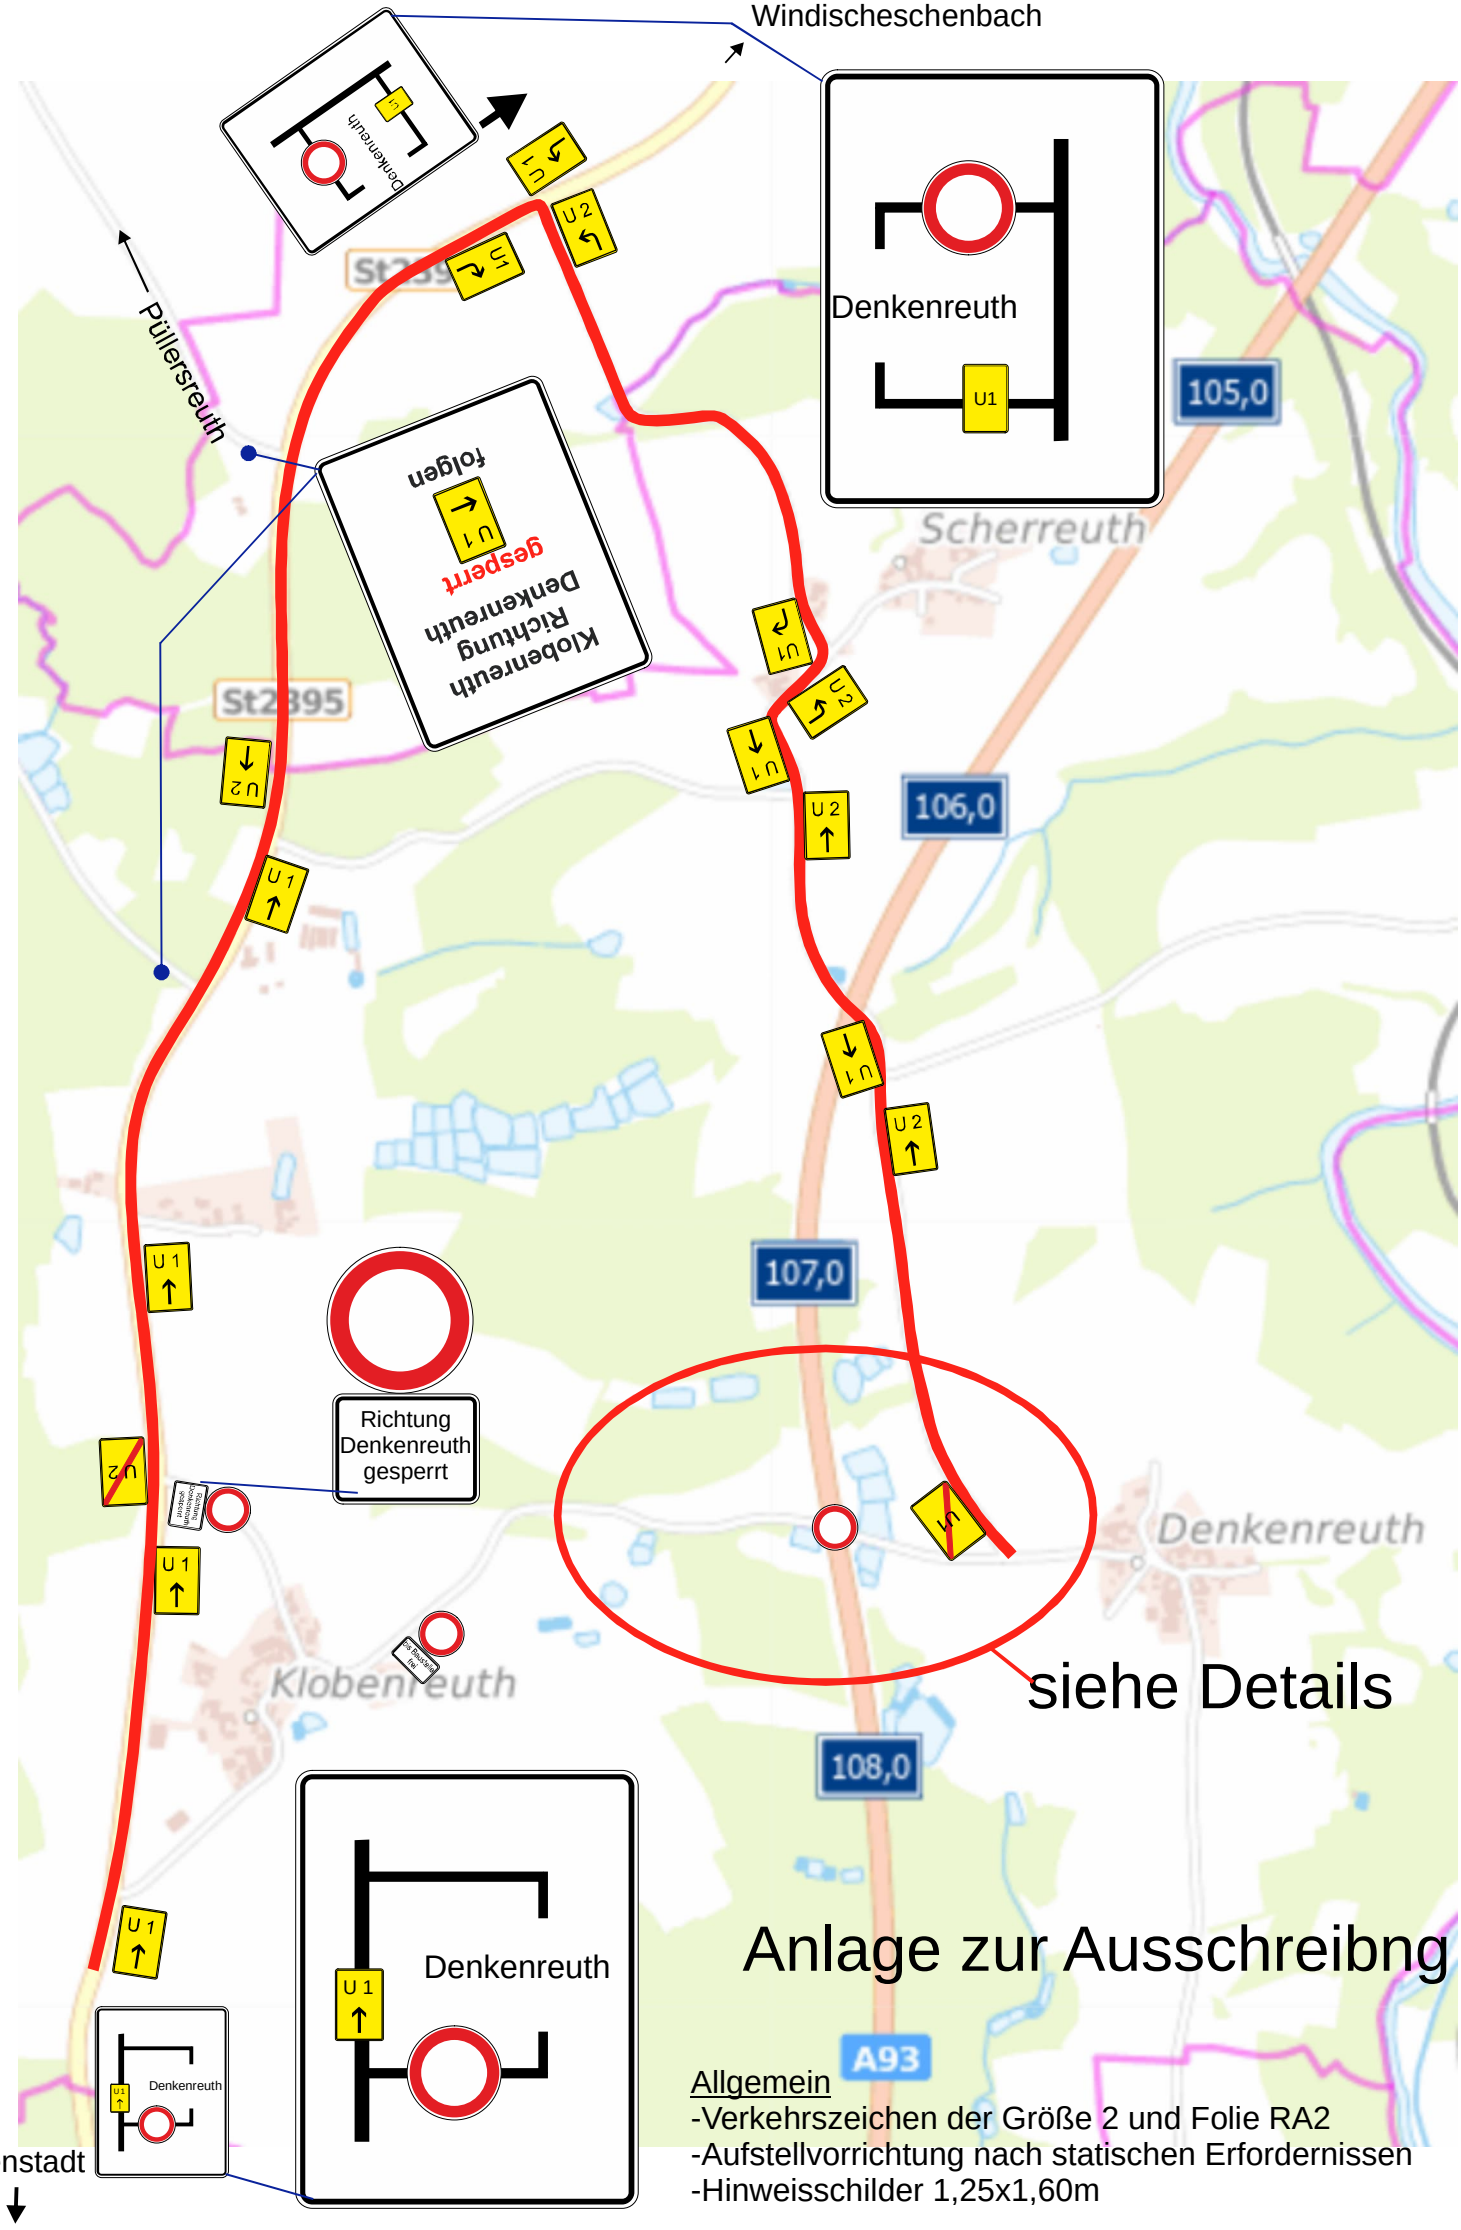

Anlage zur Ausschreibng

Allgemein
-Verkehrszeichen der Größe 2 und Folie RA2
-Aufstellvorrichtung nach statischen Erfordernissen
-Hinweisschilder 1,25x1,60m