


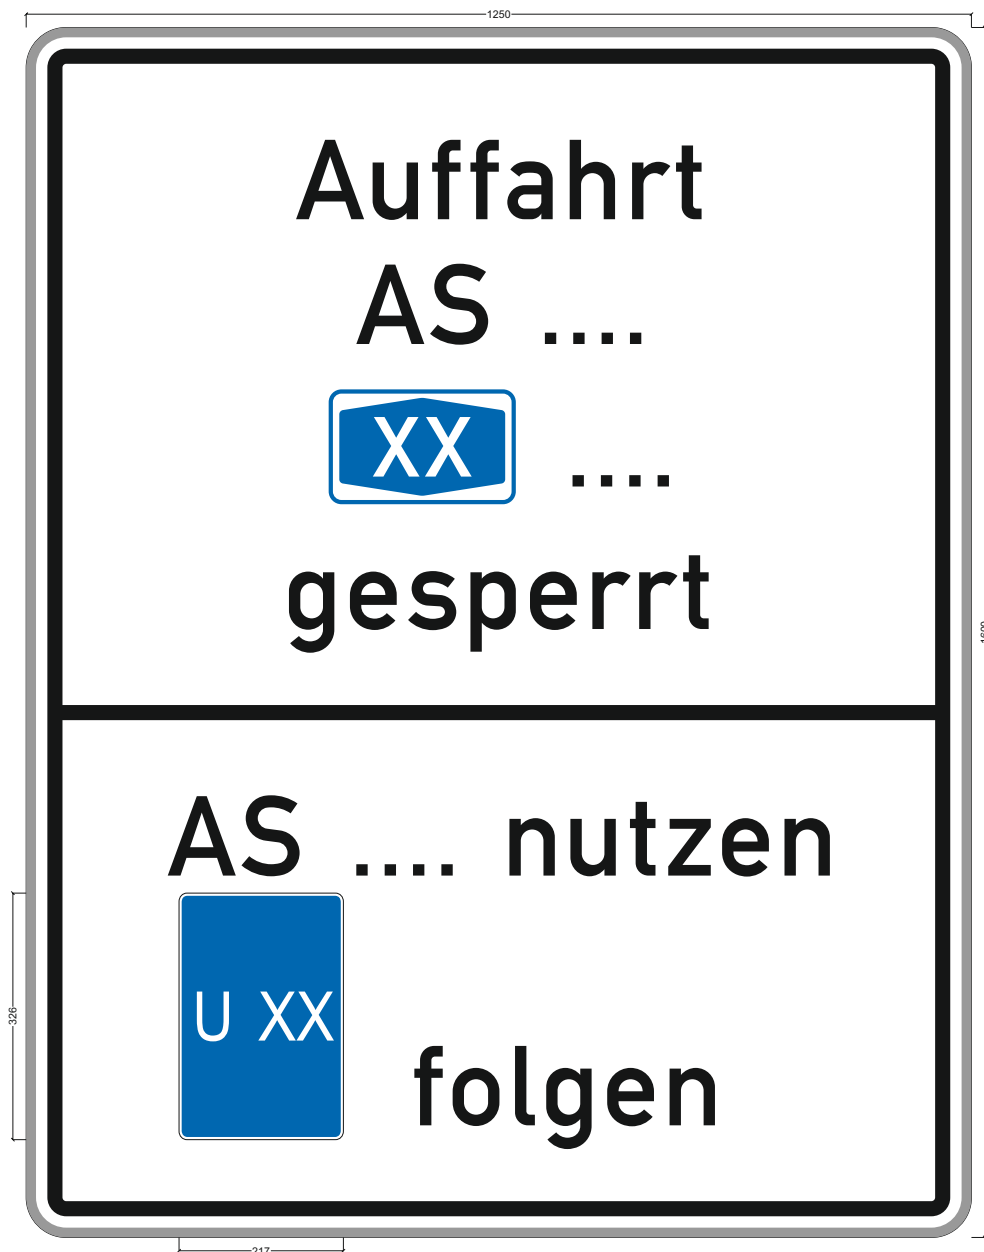

Breite Kontraststreifen: 0 mm  
 Randbreite: 0 mm  
 Außenradius: 0 mm  
 Randprofilbreite: 0/0 mm  
 Länge der Diagonale: 0,00 m  
 Fläche des Schildes: 0,00 qm  
 Schildhöhe: 1600 mm  
 Schildbreite: 1250 mm  
 Schriftgrößen:

|                      |                 |          |                           |
|----------------------|-----------------|----------|---------------------------|
| Projekt              | Umleitungstafel |          |                           |
| Projekt-Nr.          | Sperrung AS     | Position |                           |
| Standort-<br>angaben |                 | Folie    |                           |
| Auftraggeber         |                 | Maßstab  | 1: 10                     |
| Auftrag-<br>nehmer   |                 | Datum    |                           |
|                      |                 | Name     |                           |
|                      |                 | Datei    | Umleitung_Sperrung_AS.cdr |



EDV - Dr. Haller & Co. GmbH  
 Bärenstr. 31, 08523 Plauen  
 Tel. 03741/12060, Fax 03741/222652  
 e-Mail: info@edv-dr-haller.de  
 www.edv-dr-haller.de