

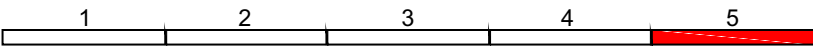


A71 bd RF Regelquerschnitt RQ 26 im Bereich der B- und V-Spuren
zul. Höchstgeschwindigkeit 100 km/h
Absicherung bei Arbeiten direkt am Übergang von Beton zu Asphalt mit Tagessperren nach Regelplan D III/1r

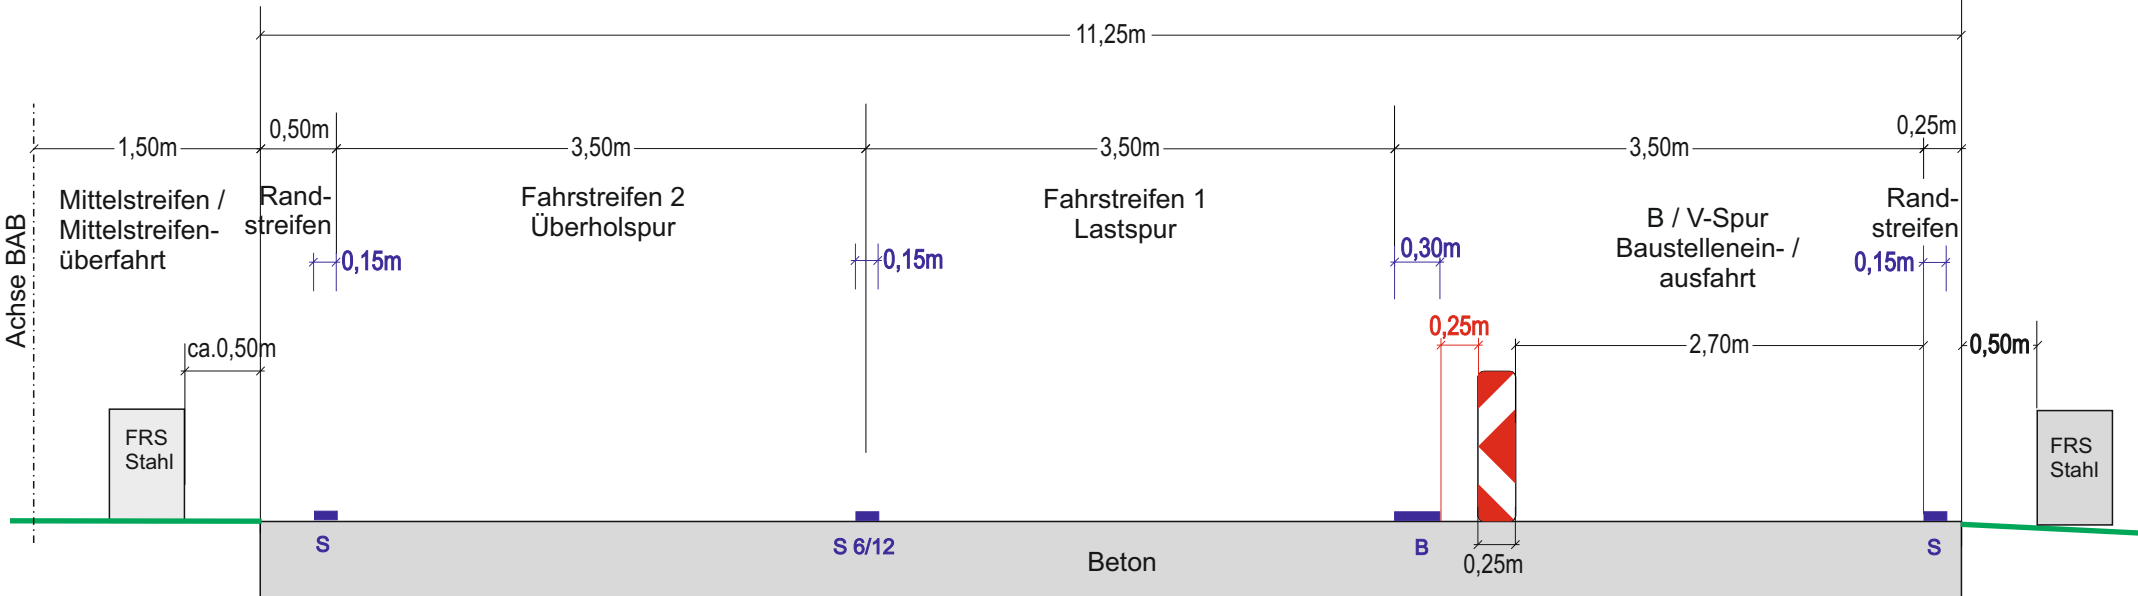

A71 bd RF Regelquerschnitt RQ 26 im Bereich zwischen den B- und V-Spuren
zul. Höchstgeschwindigkeit 100 km/h

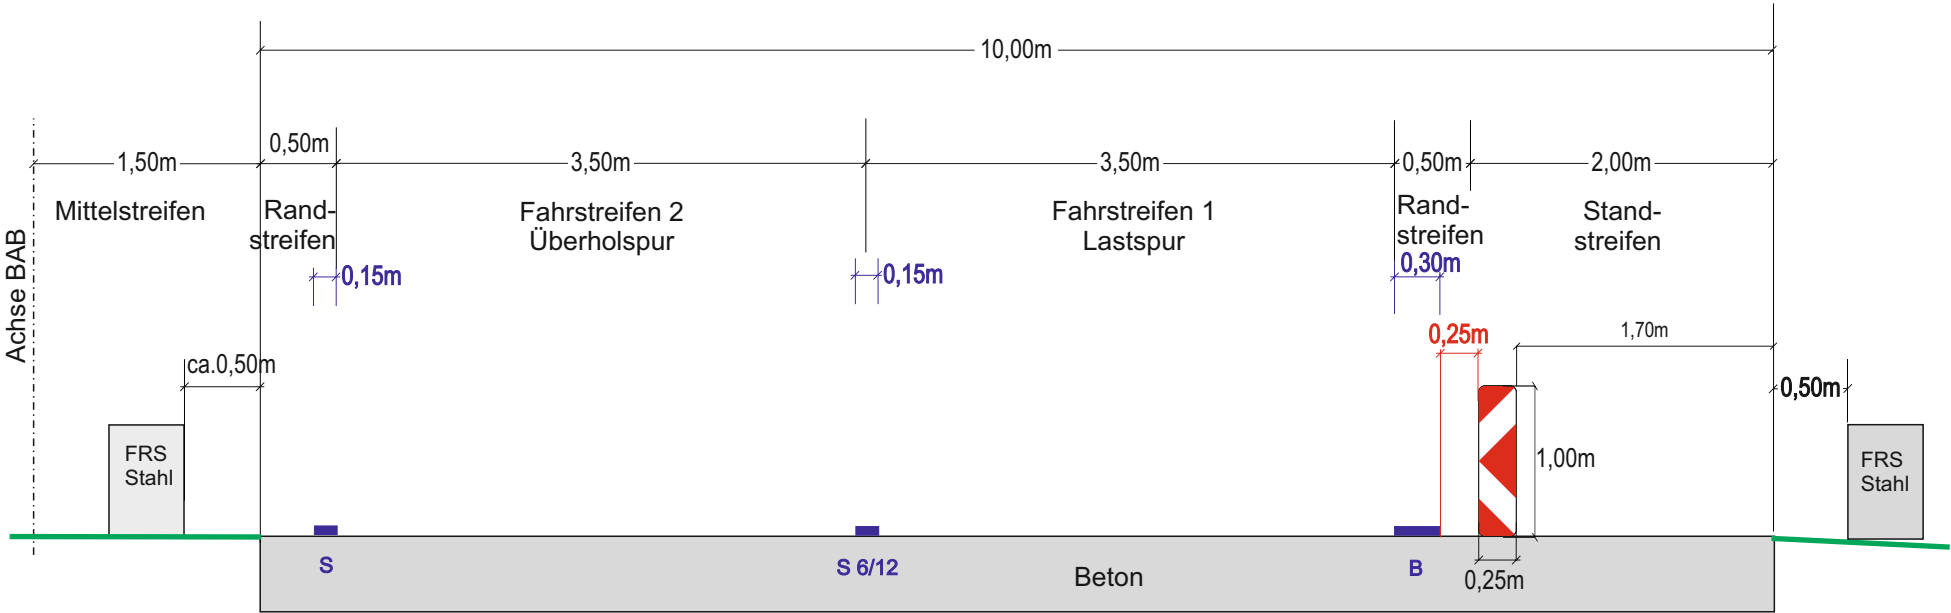

**Die
Autobahn**
NL Ost, AS Erfurt
G.-Weißkopf-Str. 4, 99092 Erfurt

bearbeitet 26.03.2026
freigegeben
Projekt-Nr.
A-P0305-00

Nr.	Art der Änderung	Datum	Zeichen


Lagesystem		Stand Kataster	
Höhensystem		Bestandsvermessung	

AUSSCHREIBUNG

Die Autobahn GmbH des Bundes	Unterlage / Blatt-Nr.: 14 / 01
BAB 71 / NK 5031 079	Regelquerschnitt RQ 26
Straße / Abschnitt.-Nr. / Station: (von - bis)	A71 AS Bindersleben
PROJIS-Nr.:	Maßstab: 1 : 50

A071 bd RF km 70,300 AS Bindersleben Deckenerneuerung	
Aufgestellt: (Datum) Niederlassung Ost; Außenstelle Erfurt	


B7 Querschnitt im Zulauf zur Auffahrt AS Bindersleben RF SGH
gemäß Regelplan C I/3, zul. Höchstgeschwindigkeit 50 km/h

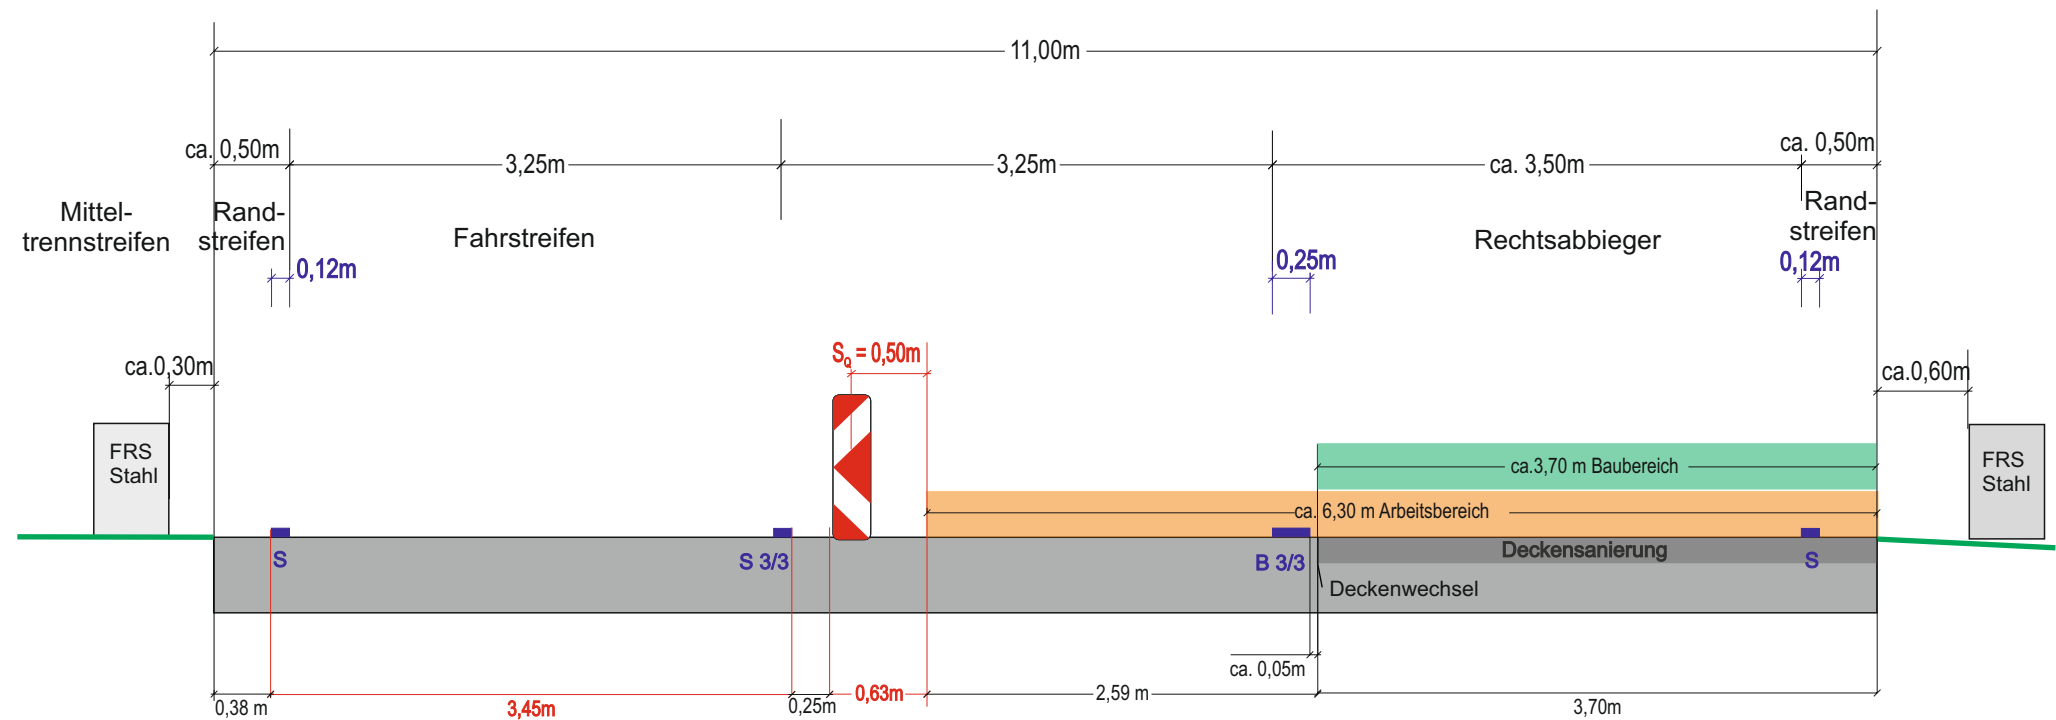


Rechtsabbiegespur Auffahrt RF SGH



Rechtseinbiegespur Abfahrt RF SGH

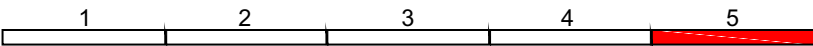

B7 Querschnitt im Ablauf von der Abfahrt AS Bindersleben RF SGH (Richtung Erfurt Zentrum)
gemäß Regelplan C I/3, zul. Höchstgeschwindigkeit 50 km/h

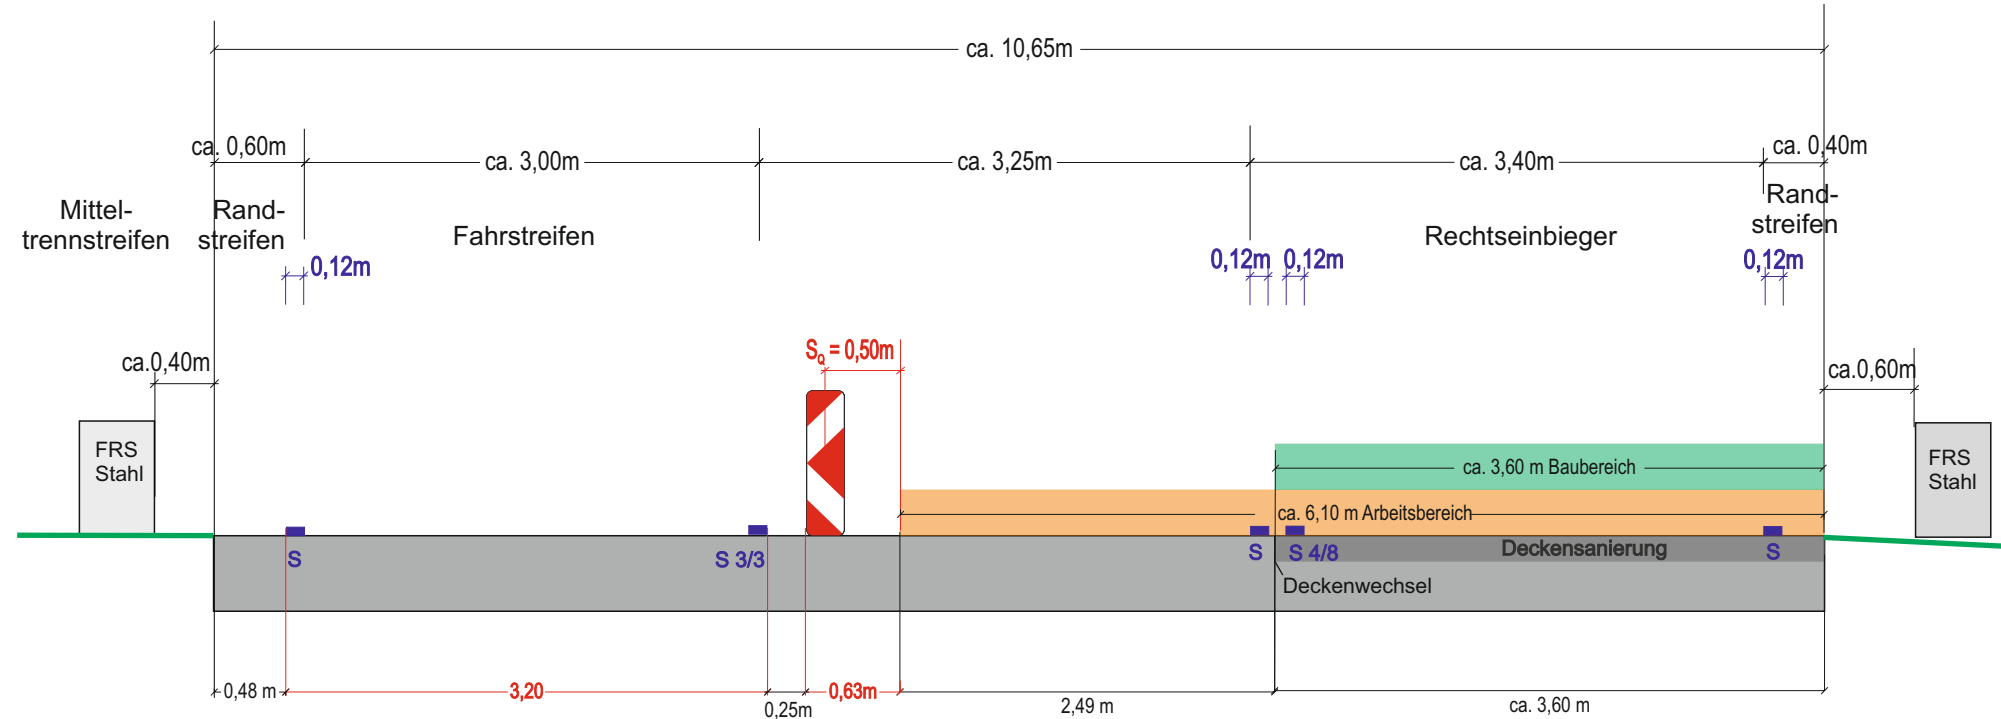

**Die
Autobahn**
NL Ost, AS Erfurt
G.-Weißkopf-Str. 4, 99092 Erfurt

bearbeitet 26.03.2026
freigegeben
Projekt-Nr.
A-P0305-00

Nr.	Art der Änderung	Datum	Zeichen


Lagesystem		Stand Kataster	
Höhensystem		Bestandsvermessung	

AUSSCHREIBUNG

Die Autobahn GmbH des Bundes	Unterlage / Blatt-Nr.: 14 / 02
BAB 71 / NK 5031 079	Querschnitt B7
Straße / Abschnitt.-Nr. / Station: (von - bis)	AS Bindersleben RF SGH
PROJIS-Nr.:	Maßstab: 1 : 50

A071 bd RF km 70,300 AS Bindersleben Deckenerneuerung	
Aufgestellt: (Datum) Niederlassung Ost; Außenstelle Erfurt	


B7 Querschnitt im Zulauf zur Auffahrt AS Bindersleben RF SW
gemäß Regelplan C I/3, zul. Höchstgeschwindigkeit 50 km/h

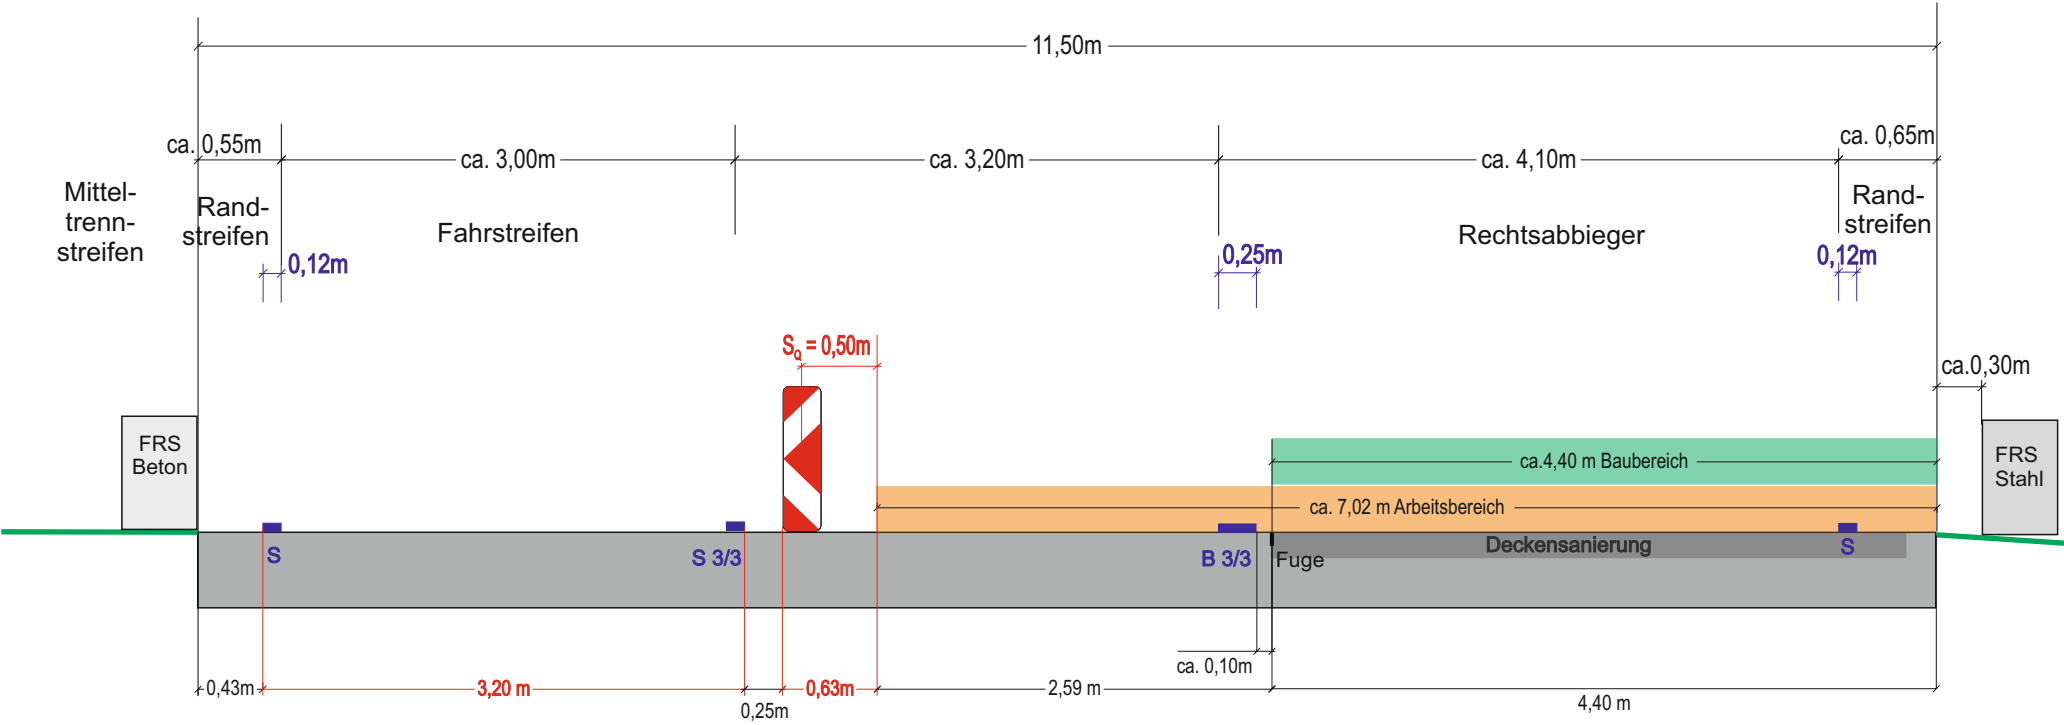


Rechtsabbiegespur zur Auffahrt RF SW



Anschluss an B7 von Abfahrt RF SW

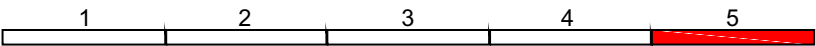

Querschnitt im Anschluss von der Abfahrt AS Bindersleben RF SW an die B7
gemäß Regelplan C I/3, zul. Höchstgeschwindigkeit 50 km/h

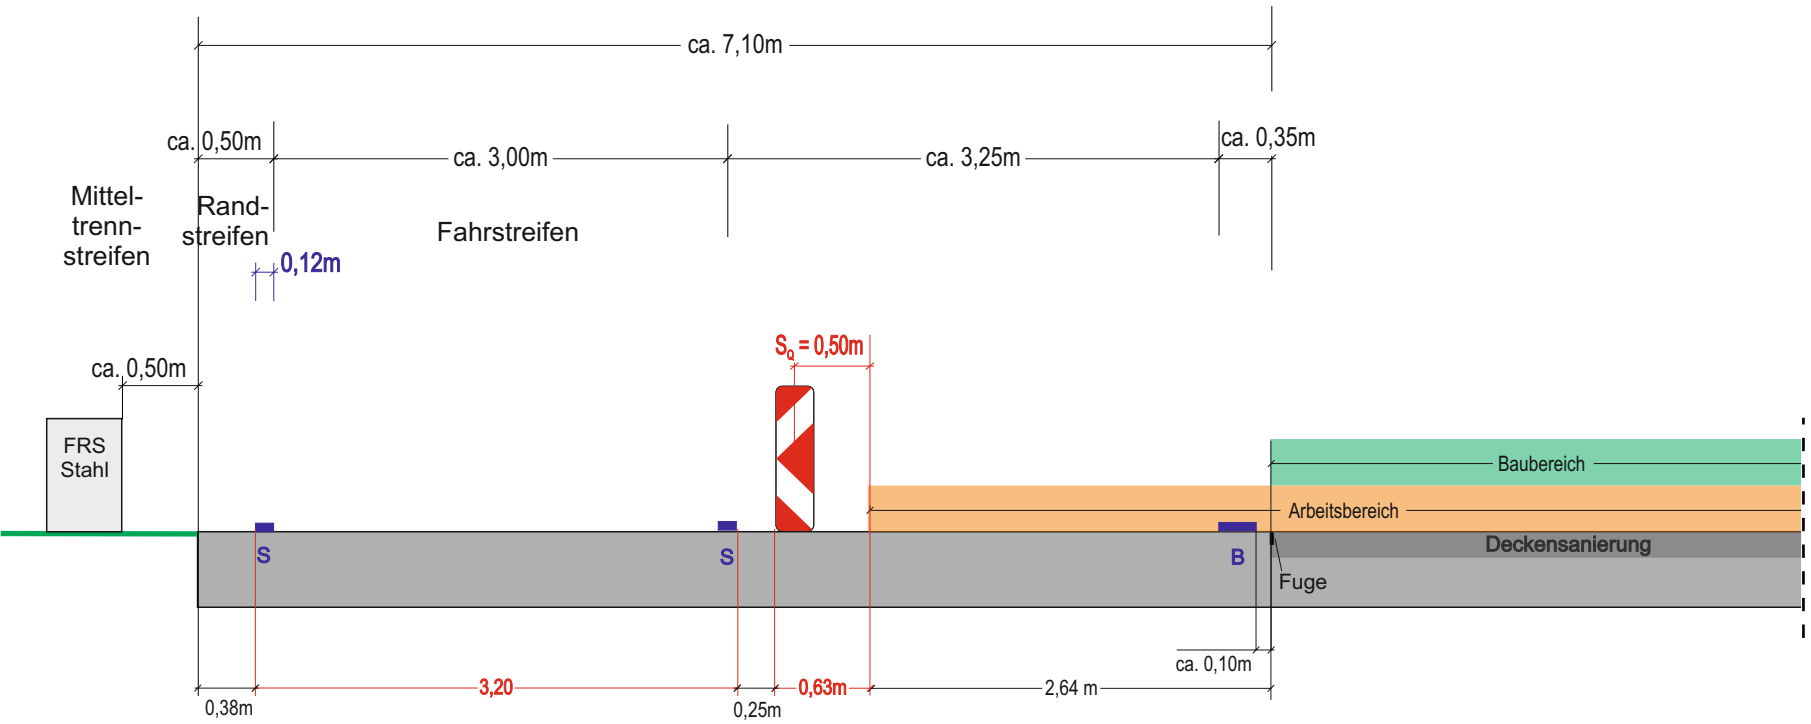

**Die
Autobahn**
NL Ost, AS Erfurt
G.-Weißkopf-Str. 4, 99092 Erfurt

bearbeitet 26.03.2026
freigegeben
Projekt-Nr.
A-P0305-00

Nr.	Art der Änderung	Datum	Zeichen

Lagesystem		Stand Kataster	
Höhensystem		Bestandsvermessung	

AUSSCHREIBUNG

Die Autobahn GmbH des Bundes	Unterlage / Blatt-Nr.: 14 / 03
BAB 71 / NK 5031 079	Querschnitt B7
Straße / Abschnitt.-Nr. / Station: (von - bis)	AS Bindersleben RF SW
PROJIS-Nr.:	Maßstab: 1 : 50

A071 bd RF km 70,300 AS Bindersleben Deckenerneuerung	
Aufgestellt: (Datum) Niederlassung Ost; Außenstelle Erfurt	