

Schalt - und Verteilerplan

Kunde: Die Autobahn GmbH des Bundes - NL Nordbayern

Projekt: 2025-022 Autobahnmeisterei Erlangen Kehrg.


Projekt-Nr.: A.02141.00


Position: Außenanlagen

Verteilung: UV - Kehrgutfläche (Bereich 2)


Auftrags-Nr.:

Angebots-Nr.:

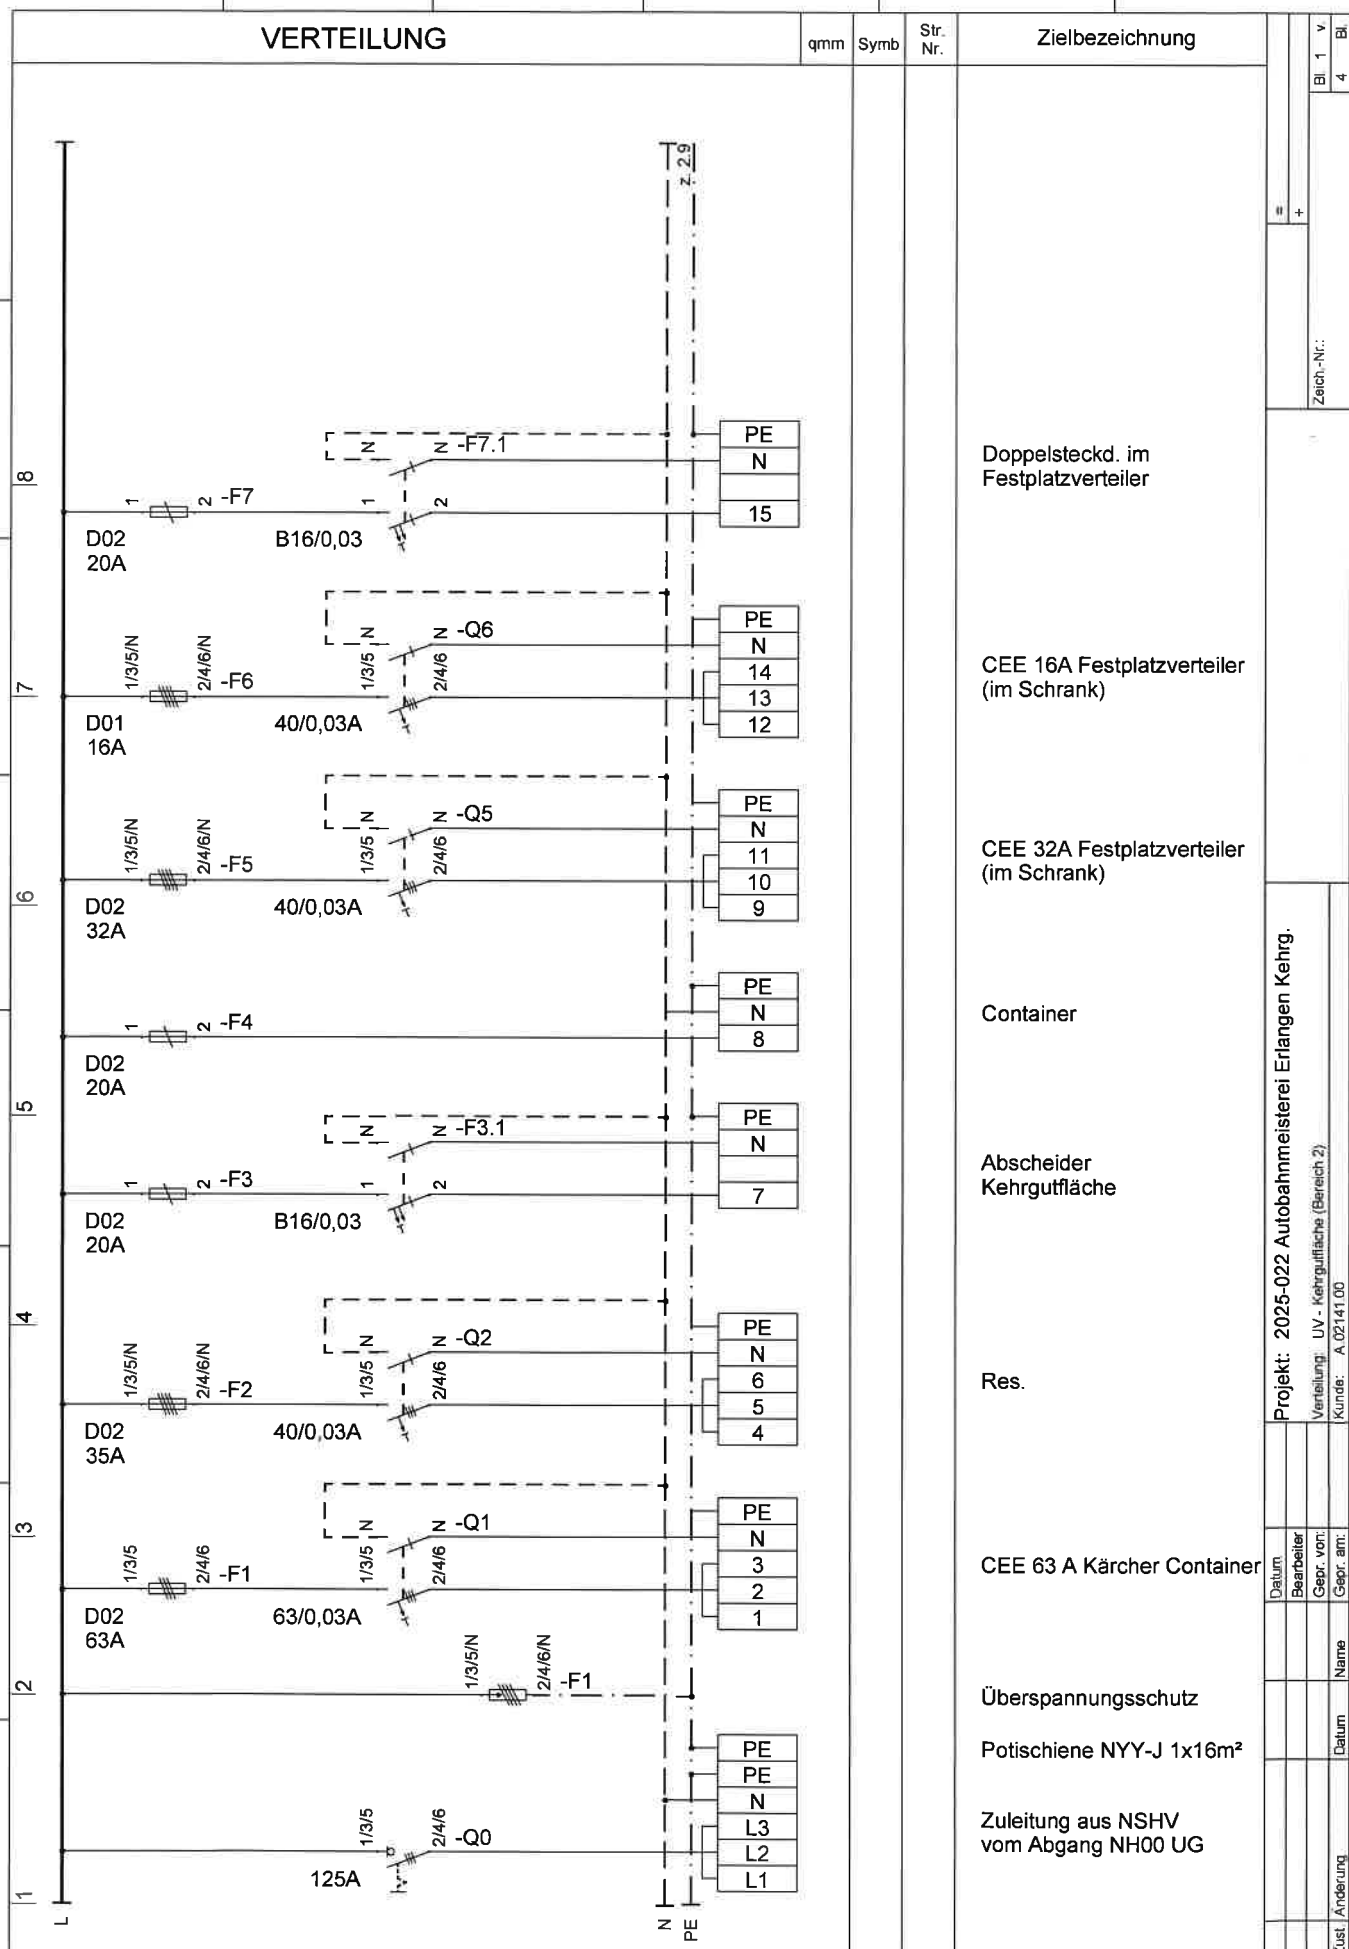

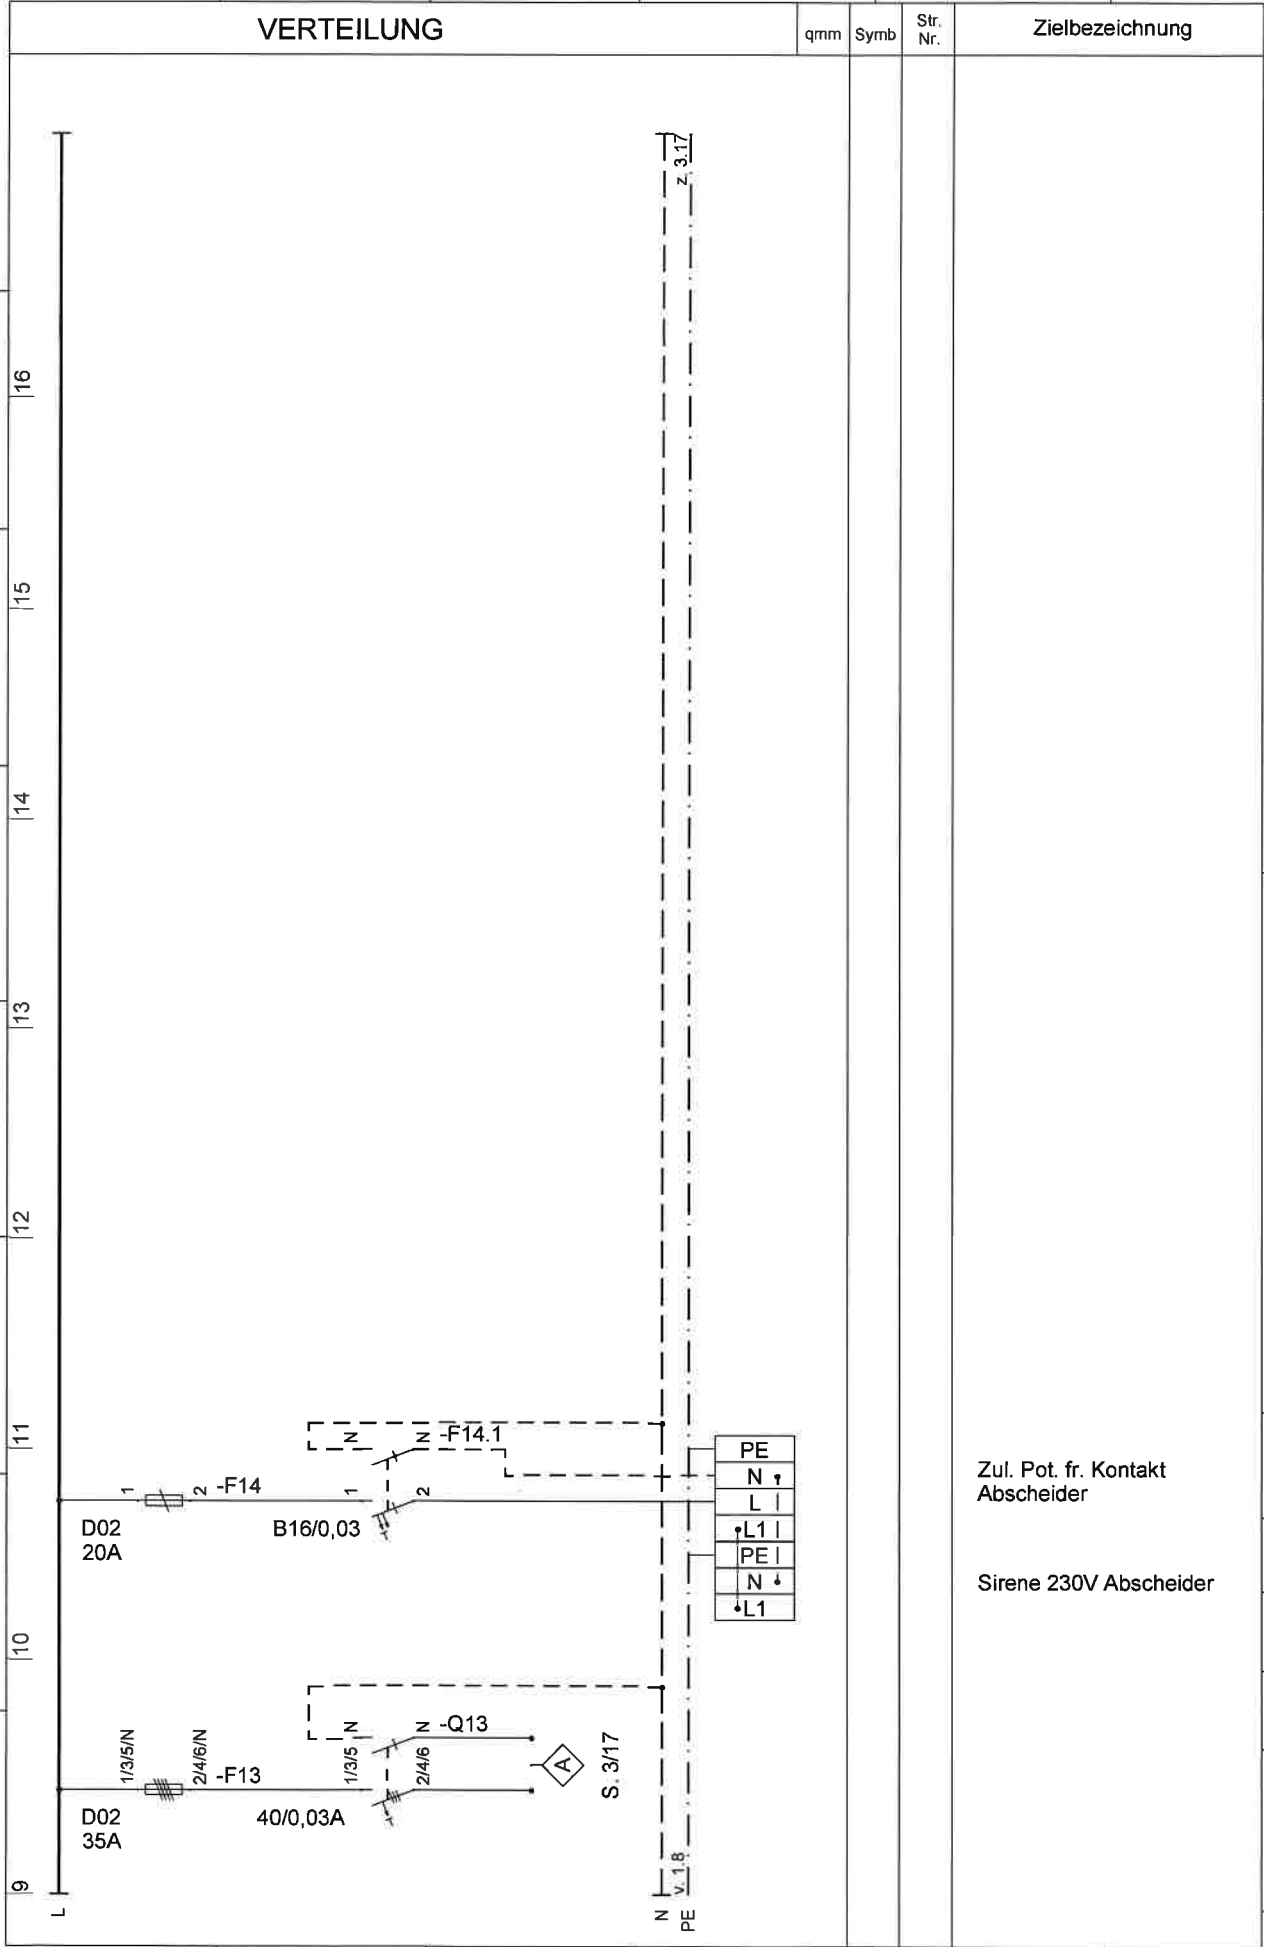

Zielbezeichnung		Str. Nr.	Symb	qmm
Sirene 230V Abscheider				
Zul. Pot. fr. Kontakt Abscheider				
Projekt: 2025-022 Autobahnmeisterei Erlangen Kehrg.				
Verteilung: UV - Kehrgutfläche (Bereich 2)				
Kunde: A.02/14.00				
Datum				
Bearbeiter				
Gepr. von:				
Gepr. am:				
Name				
Datum				
Zust. Änderung				
Bl. 2				
v				
4				
Bl.				

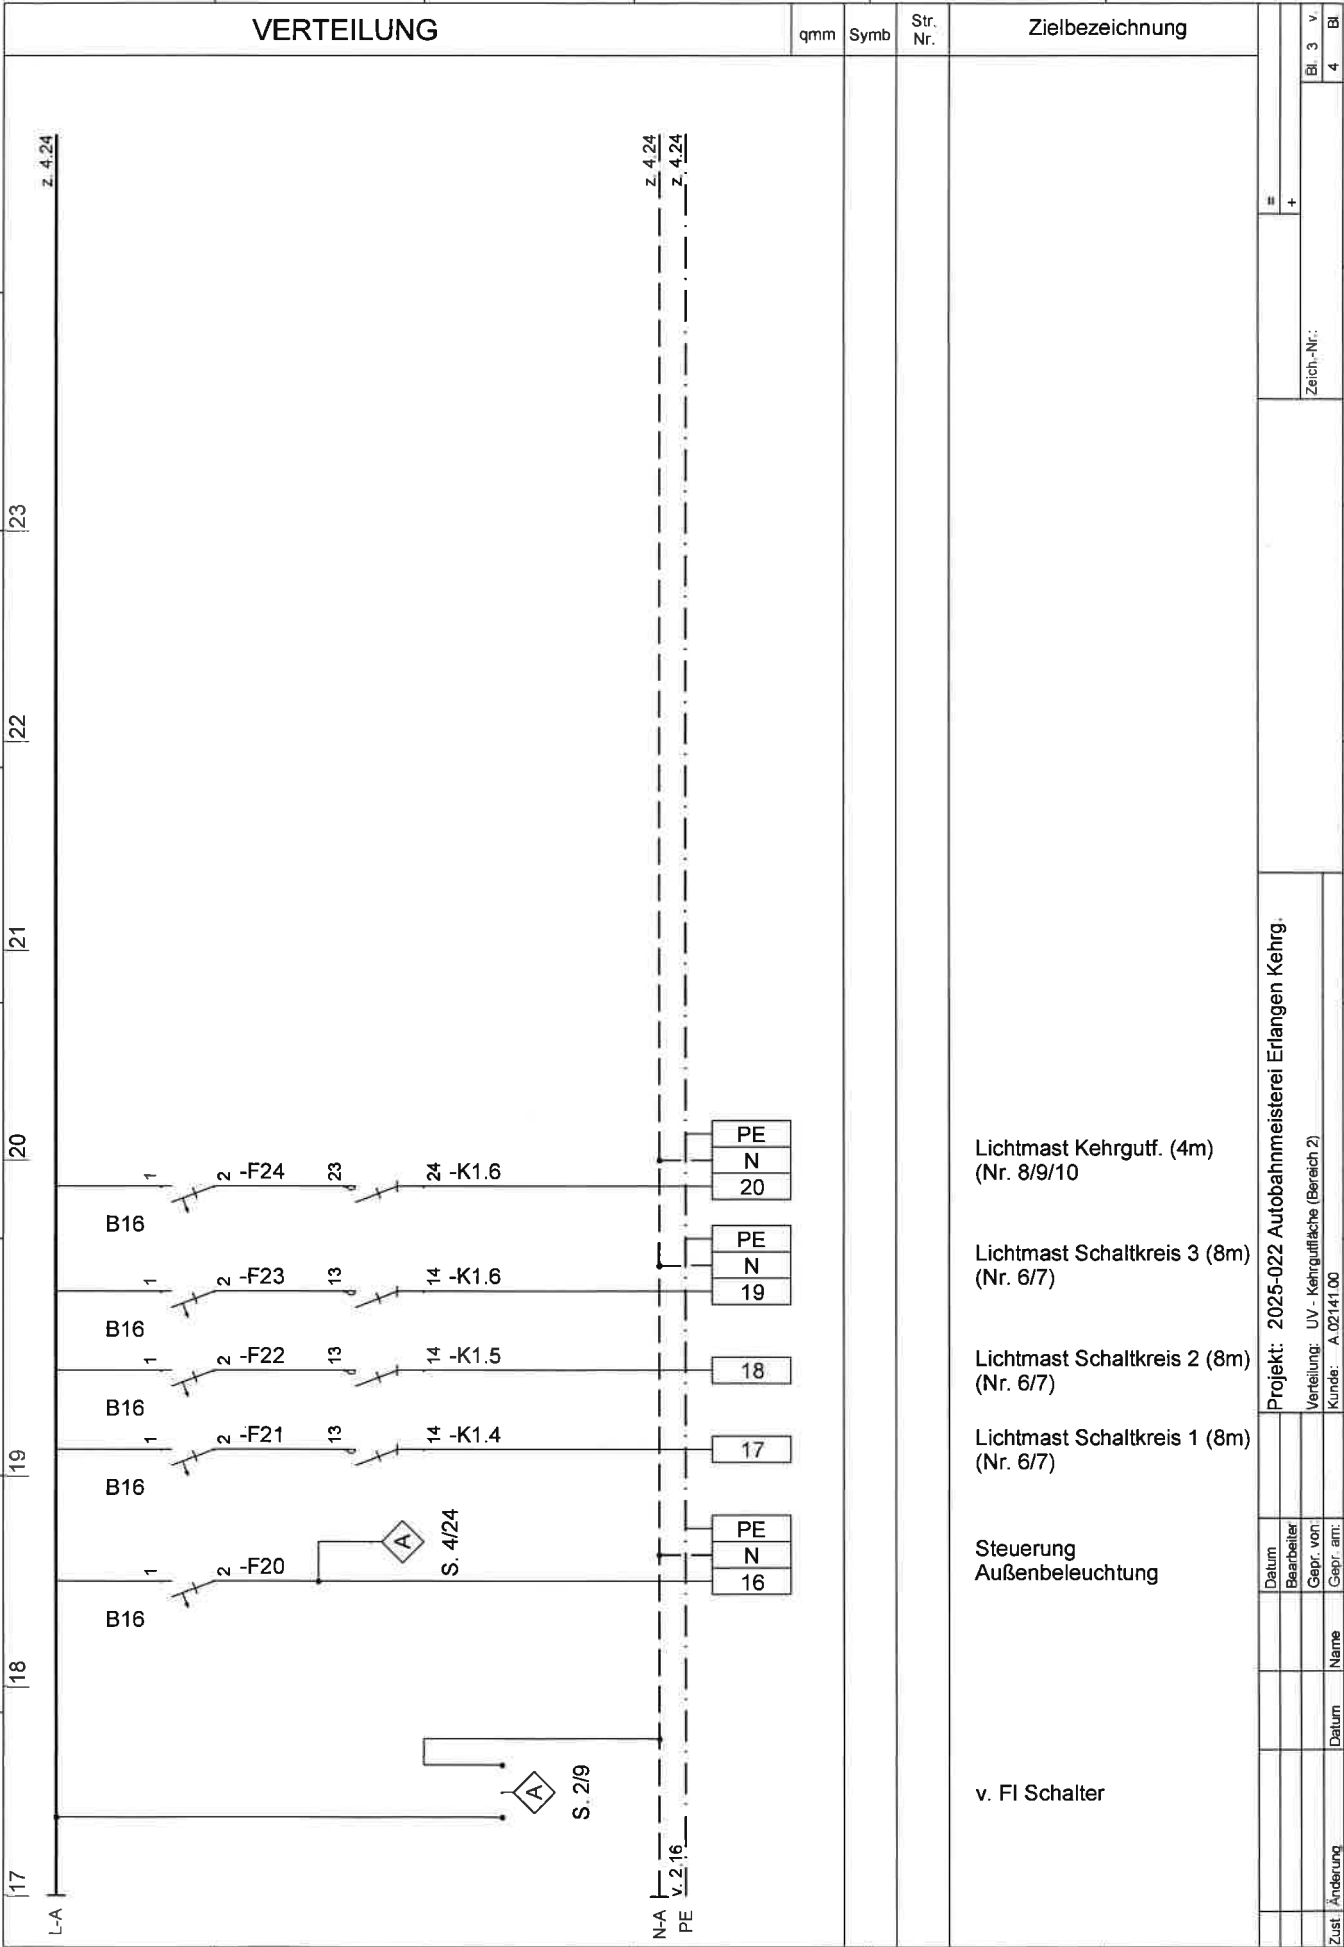

Projekt: 2025-022 Autobahnmeisterei Erlangen Kehrg.

Verteilung: UV - Kehrgutfläche (Bereich 2)

Kunde: A 0214100

Zust.	Änderung	Datum	Name	Datum	Gepr. am:	Gepr. von:	Bearbeiter	Datum

Lichtmast Kehrgutf. (4m)
(Nr. 8/9/10)

Lichtmast Schaltkreis 3 (8m)
(Nr. 6/7)

Lichtmast Schaltkreis 2 (8m)
(Nr. 6/7)

Lichtmast Schaltkreis 1 (8m)
(Nr. 6/7)

Steuerung
Außenbeleuchtung

v. FI Schalter

