Bauabschnitt 2

Arbeitsstelle in Fahrtrichtung Füssen
Str. km 864.800 bis Str. km 868.600
Verkehrsführung 1+3s

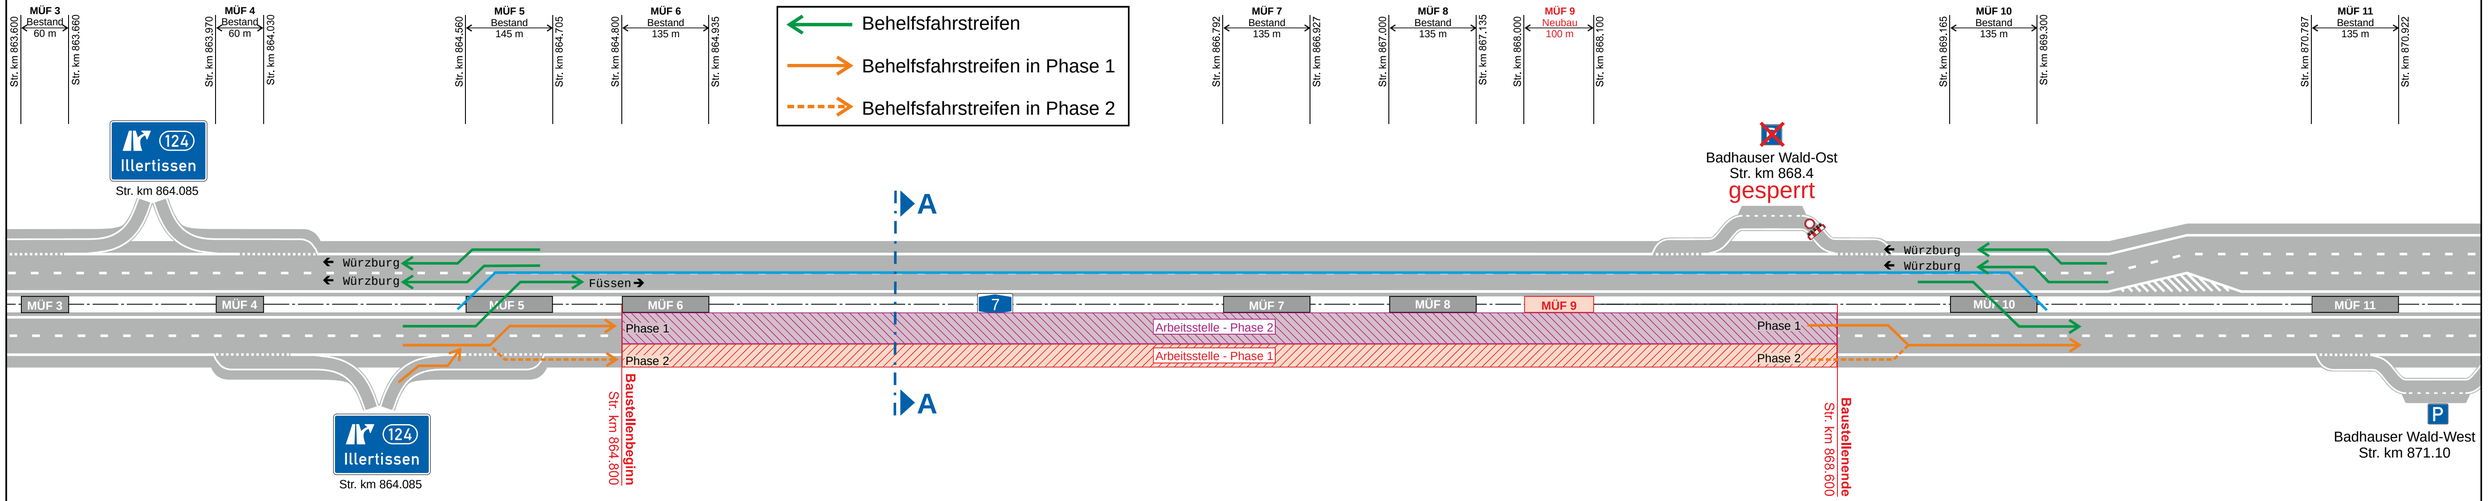

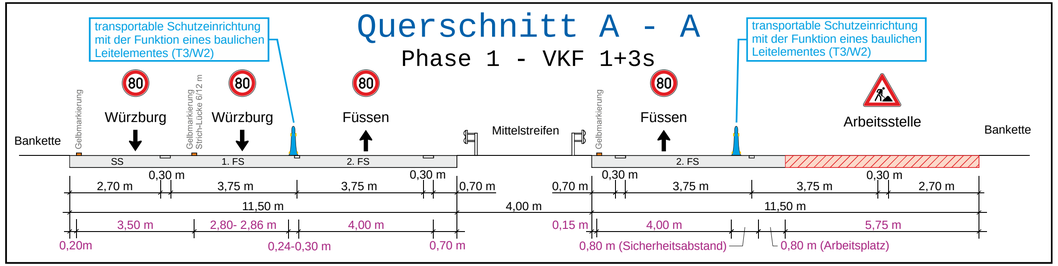

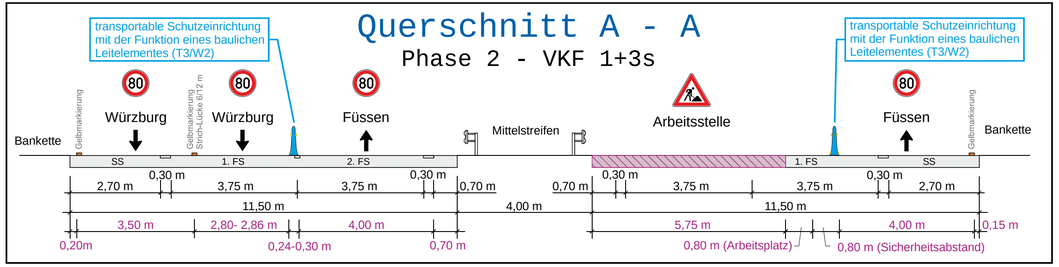

Schemaplan BA 2

A7- D.10KE.112E
AS Vöhringen bis AS Dettingen FR1+2

Die Autobahn Südbayern

Die Autobahn GmbH des Bundes
Niederlassung Südbayern | Außenstelle Kempten

13. Februar 2026