
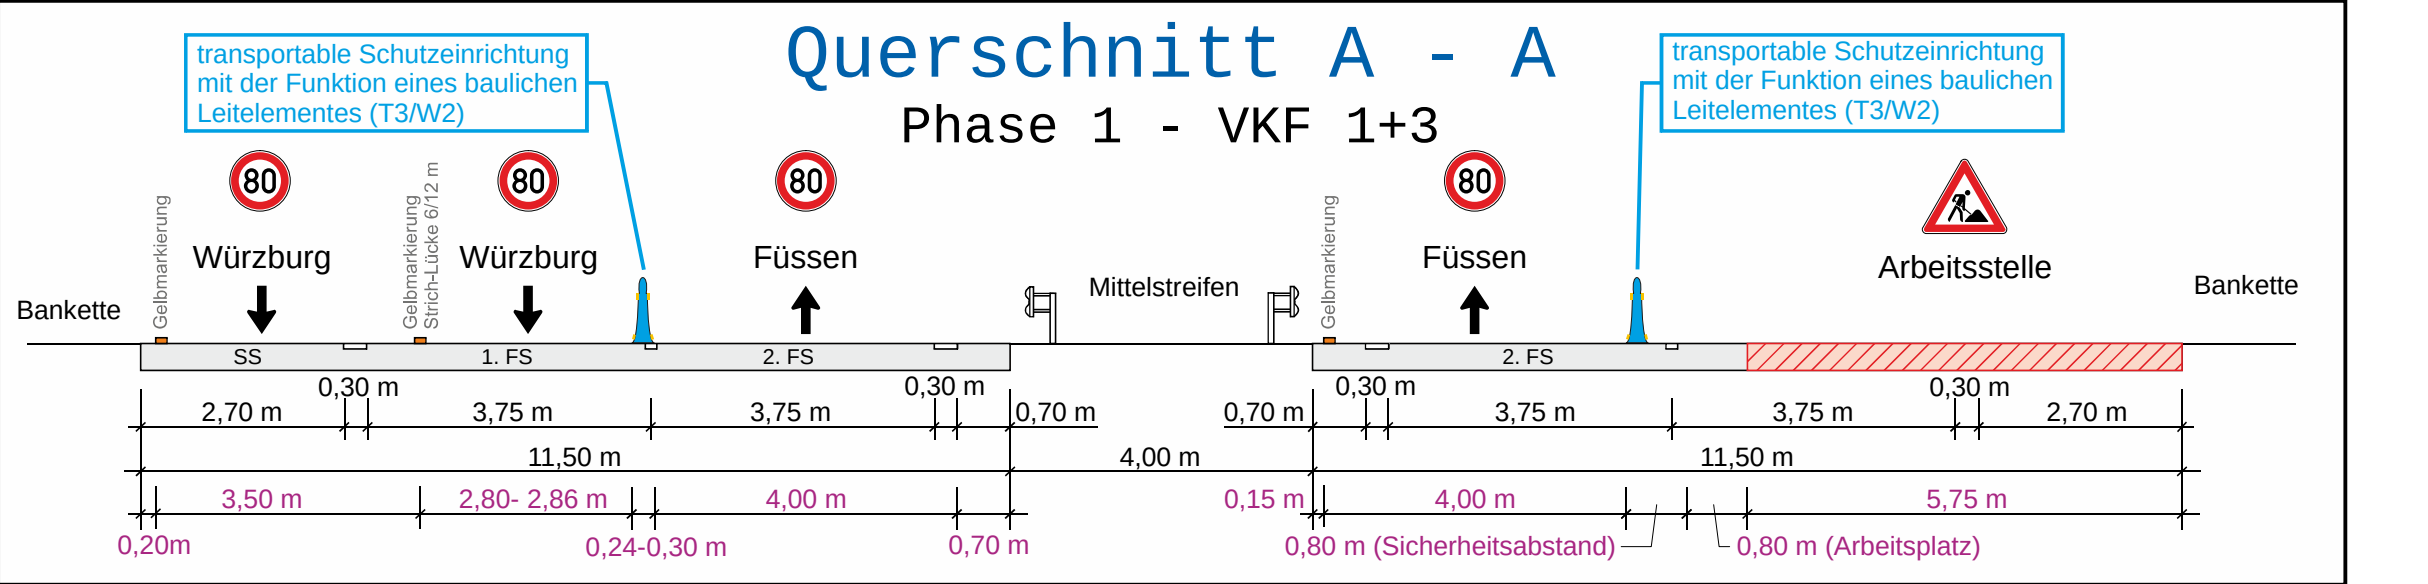


Detail: Baustellenzufahrt

Es können Baustellenein- bzw. -ausfahrten im Abstand von min. 800 m eingerichtet werden.

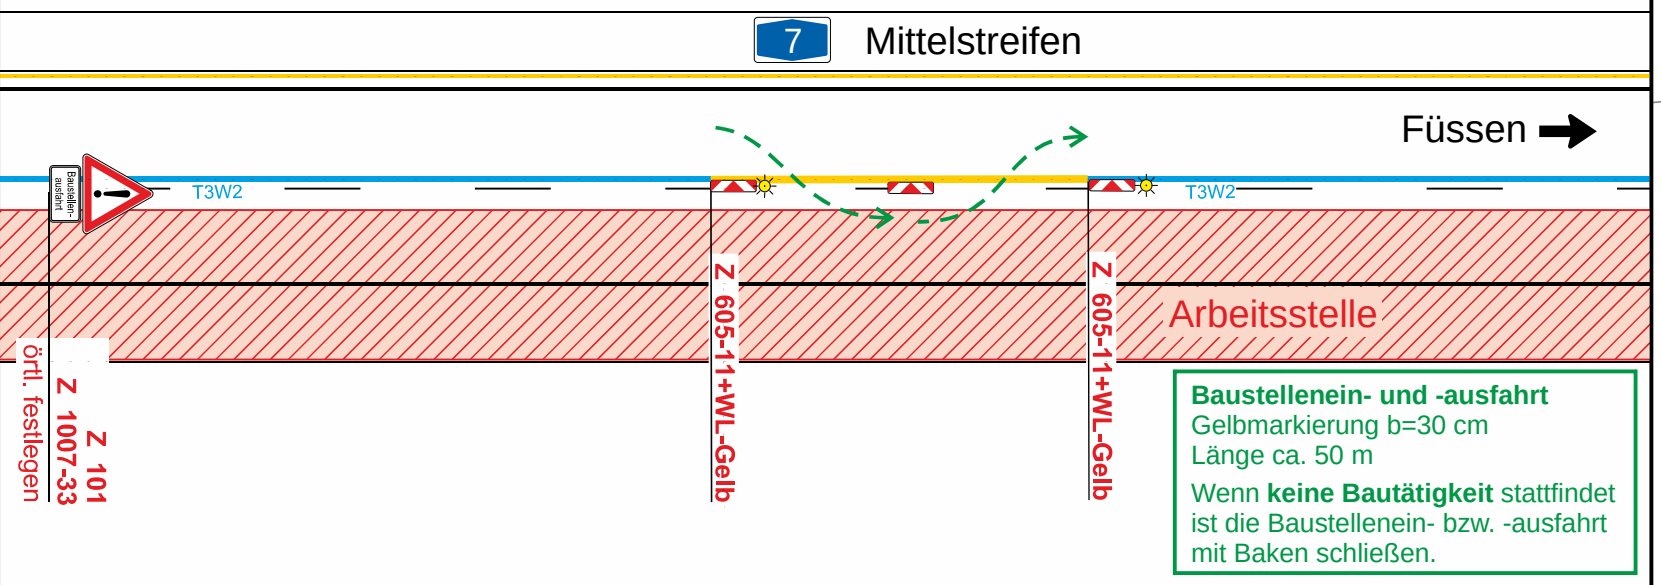

Legende

- 871,300 Streckenkilometer
- ▨ Baufeld
- Bestand
- Gelbmarkierung
- transportable Schutz-einrichtung T3/W2
- transportable Schutz-einrichtung H1/W4

Fahrtrichtung 1 Bauabschnitt 2 Phase 1 Verkehrsführung 1+3s

Planlage: 2.1.1 2.1.2 2.1.3 2.1.4

Str. km 866.75 Str. km 868.44

Verkehrszeichenplan Nr. 2.1.3 D.10KE.112E A7 - AS Vöhringen bis AS Dettingen

Die Autobahn Südbayern

Die Autobahn GmbH des Bundes Niederlassung Südbayern (Außenstelle Kempten)

20. März 2026