

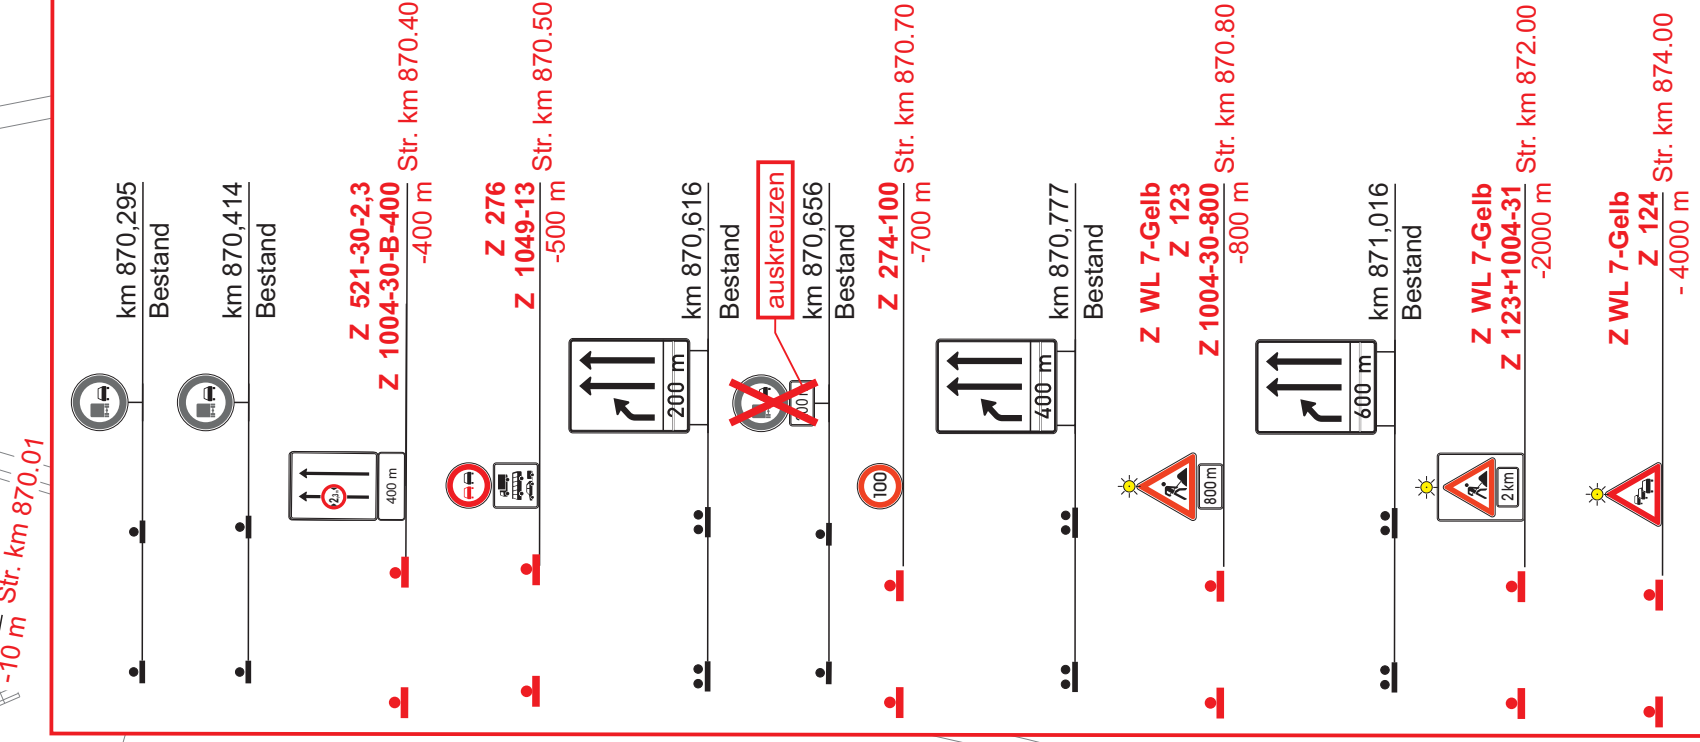


Parkplatz
Badhauser Wald-Ost
gesperrt

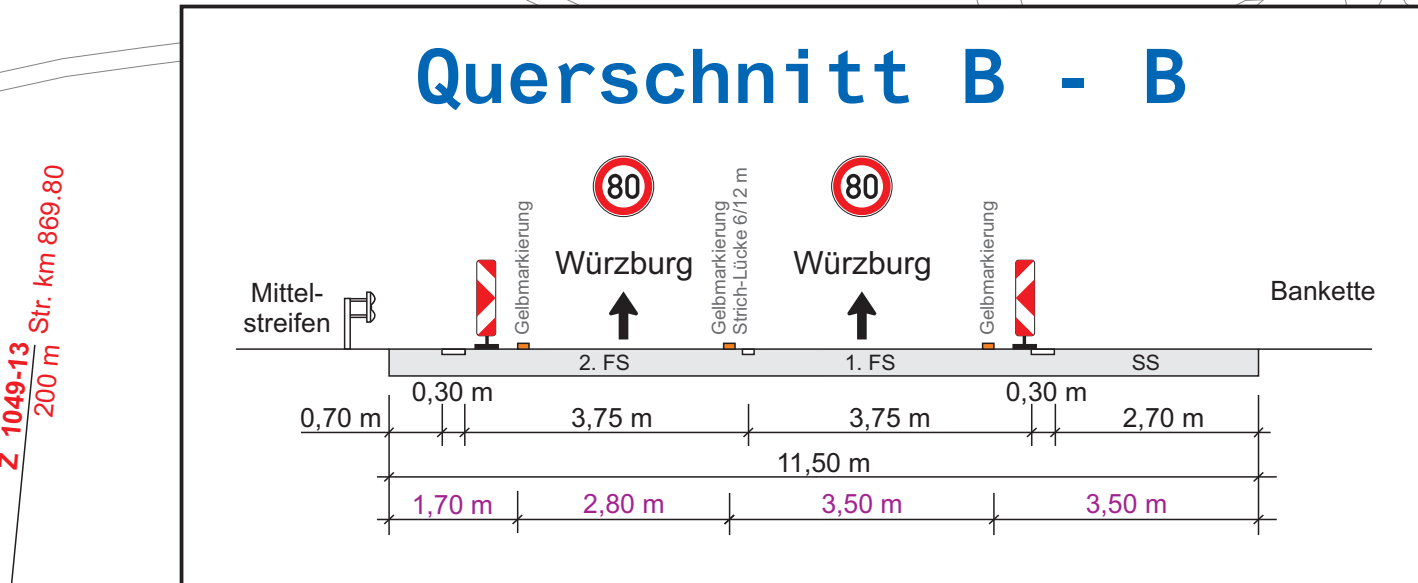

- a) Querabspernung**
durch einseitige Leitbaken Abstand 5 m
Verziehungsmaß 1:20
gelbe Warnleuchte auf jeder Leitbake
Einengung auf Breite des
Behelfsfahrtstreifens
 - b) Längsabspernung**
durch einseitige Leitbaken Abstand 18 m
 - c) Verschwenkung**
einseitige Leitbaken Abstand 9 m
Verschwenkungsmaß 1:20
gelbe Warnleuchte auf jeder Leitbake
 - d) Überleitung**
einseitige Leitbaken Abstand 9 m
gelbe Warnleuchte auf jeder Leitbake
 - e) Querabspernung**
durch einseitige Leitbaken Abstand 3 m
Verziehungsmaß 1:3
gelbe Warnleuchte auf jeder Leitbake
 - f) Längsabspernung im Bereich
der Aus- und Einfahrt**
durch einseitige Leitbaken
Abstand max. 9 m
einseitige Warnleuchte auf
jeder zweiten Leitbake
- Die Arbeitsstelle ist **einheitlich** mit einem Leitbaketyp auszustatten. Die im Plan dargestellten Pfeilbaken können **vollständig** durch Schraffenbaken ersetzt werden.

Baustellenein- und -ausfahrt
Gelbmarkierung b=30 cm
Länge ca. 50 m
Wenn keine Bautätigkeit statt-
findet ist die Baustellenein- bzw.
-ausfahrt mit Baken zu schließen

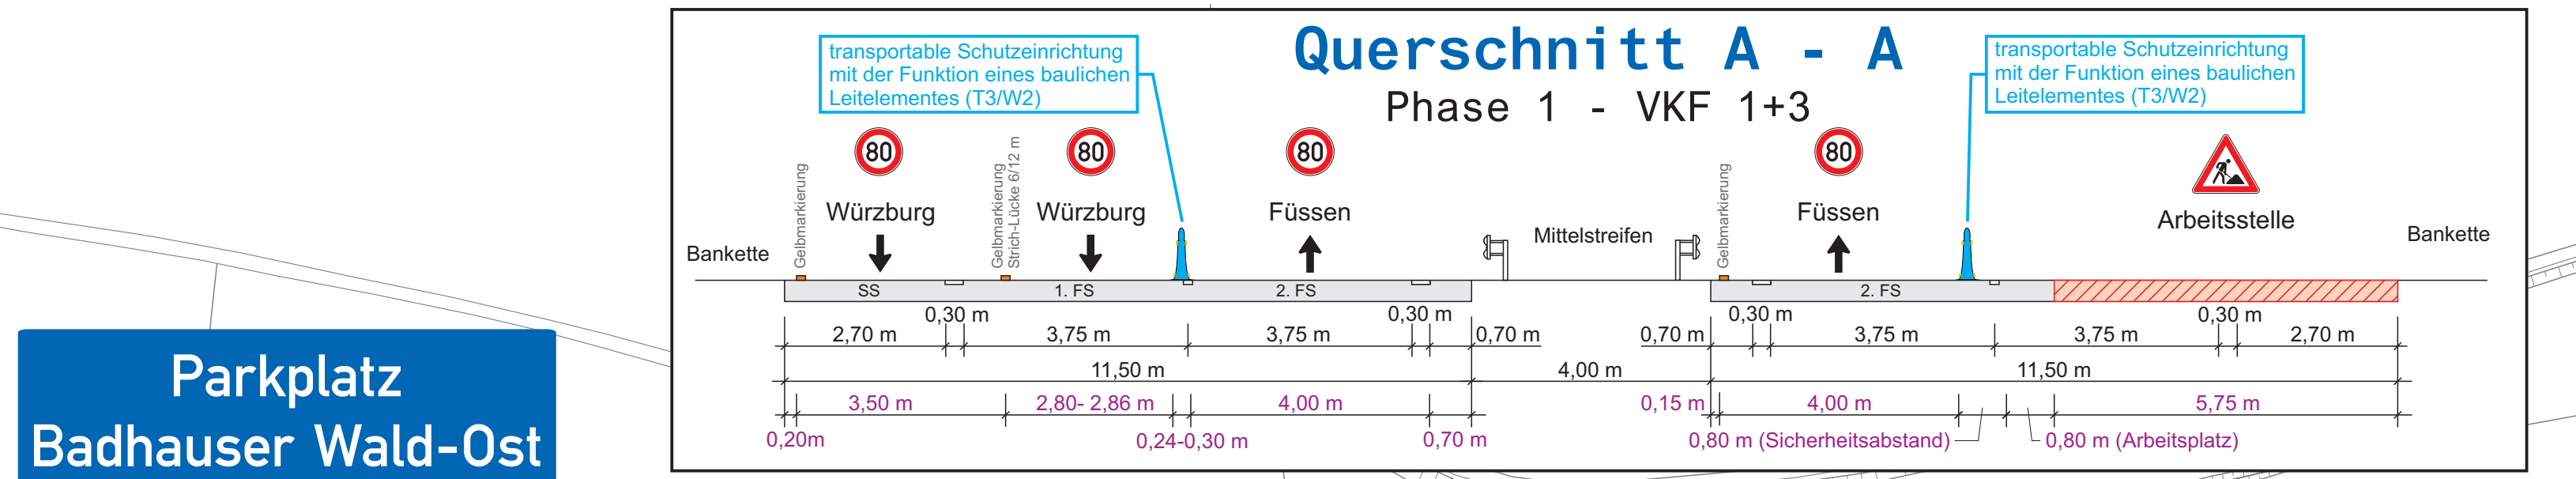