

Detail: Baustellenzufahrt

Es können Baustellenein- bzw. -ausfahrten im Abstand von min. 800 m eingerichtet werden.

7 Mittelstreifen

Arbeitsstelle


Füssen →

Z 1007-33 Ort: festlegen

Z 1001-31-B-1.5 km

Z 1001-31-B-3.5 km

Baustellenein- und -ausfahrt
Gelbmarkierung b=30 cm
Länge ca. 50 m
Wenn keine Bautätigkeit stattfindet ist die Baustellenein- bzw. -ausfahrt mit Baken schließen.

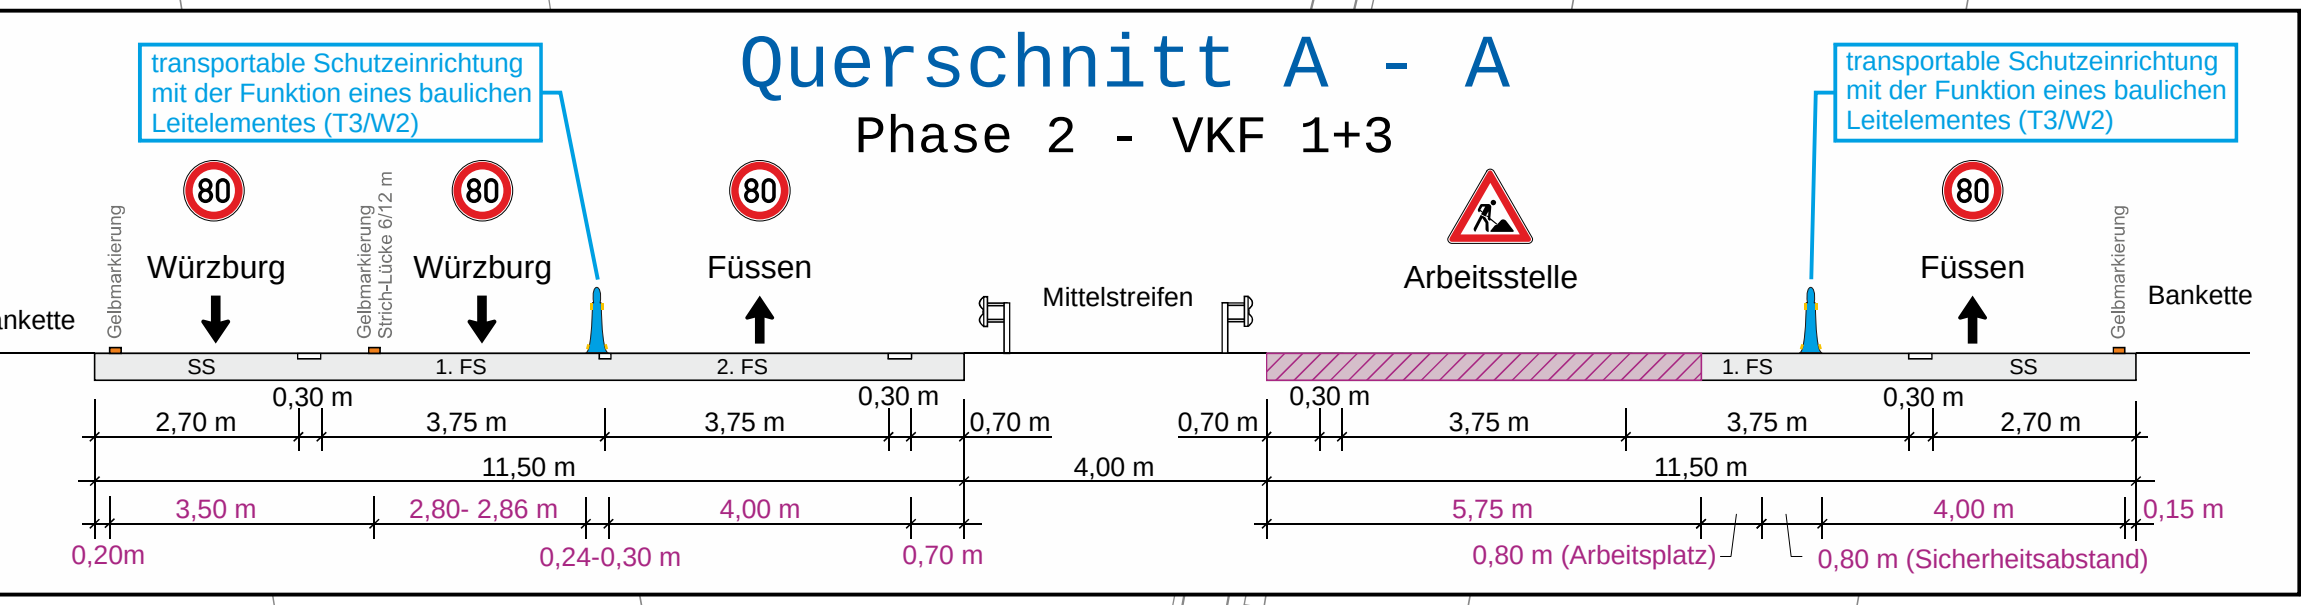

Legende

- 871,300 Streckenkilometer
- Baufeld
- Bestand
- Gelbmarkierung
- transportable Schutzeinrichtung T3/W2
- transportable Schutzeinrichtung H1/W4

Vorhandene Streckenverbote bzw. -gebote sind der Örtlichkeit der Arbeitsstellenbeschilderung anzupassen.

Bei Sperrung von Anschlussstellen ist die wegweisende Beschilderung bzw. sind die Zielangaben der Ausfahrt **berührungsfrei auszukreuzen**.

Die Arbeitsstelle ist **einheitlich** mit einem Leitbakentyp auszustatten. Die im Plan dargestellten Pfeilbaken können **vollständig** durch Schraffenbaken ersetzt werden.

Findet keine Bautätigkeit statt, sind die Baustellenein- bzw. -ausfahrten mit Leitbaken zu schließen.

Fahrtrichtung 1
Bauabschnitt 2
Phase 2
Verkehrsführung 1+3s

Planlage:
2.2.1 2.2.2 2.2.3 2.2.4
L-Str. km 865,17 L-Str. km 866,83

Verkehrszeichenplan Nr. 2.2.2
D.10KE.112E
A7 - AS Vöhringen bis AS Dettingen

Die Autobahn
Südbayern

Die Autobahn GmbH des Bundes
Niederlassung Südbayern | Außenstelle Kempten

20. März 2026