


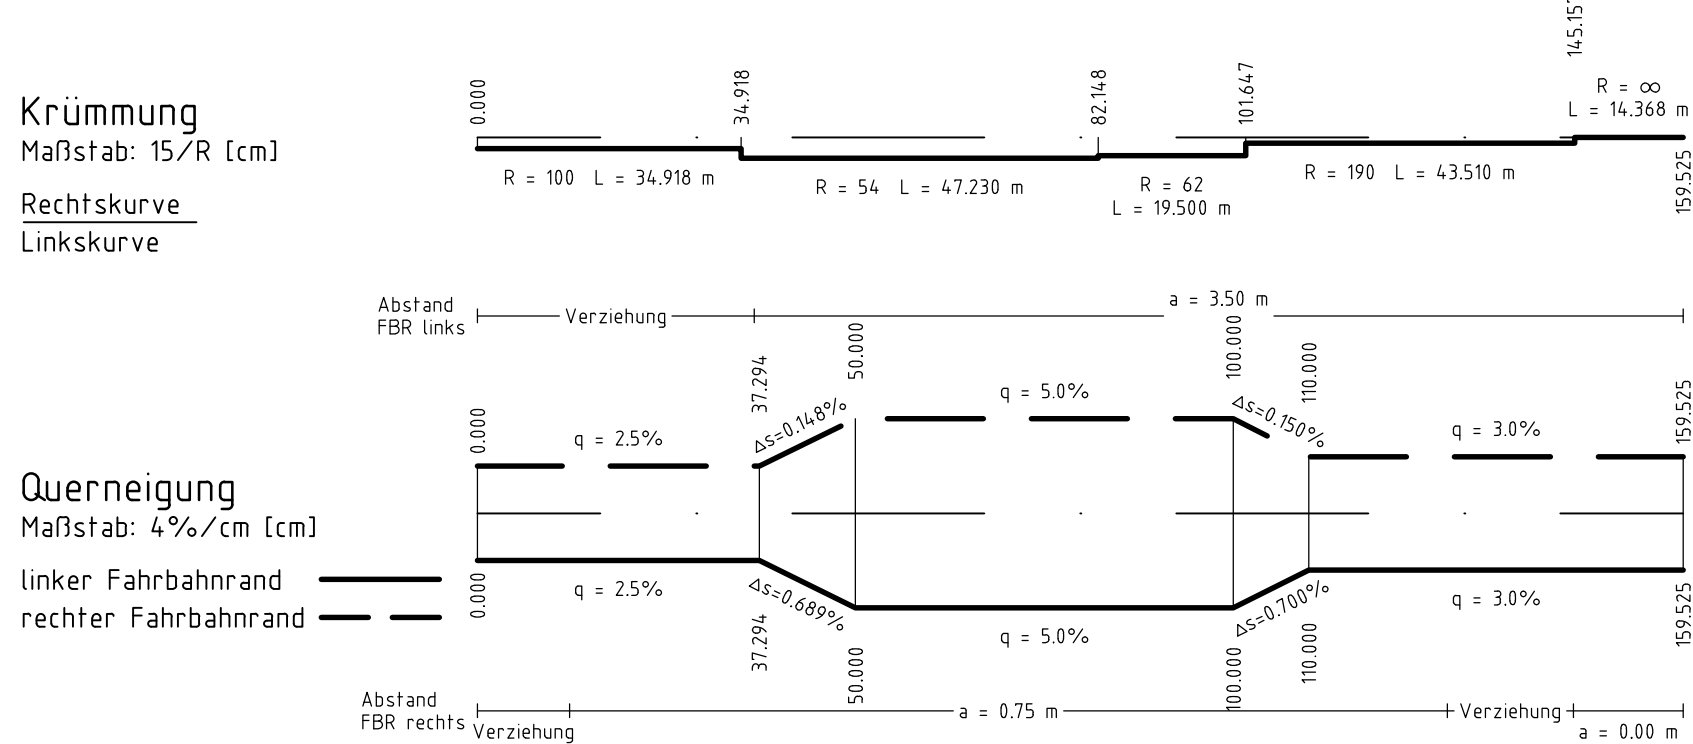

➔
Richtung
L 321

	links		RW-L-01 Schachtbezeichnung - Schacht links - laufende Nr.
	mitte		RW-R-01 Schachtbezeichnung - Schacht rechts - laufende Nr.
	rechts		RW-M-01 Schachtbezeichnung - Schacht mitte - laufende Nr.

Die Autobahn GmbH des Bundes Niederlassung Nordwest Außenstelle Wolfenbüttel  Die Autobahn Friedrich-Seele-Straße 3a 38122 Braunschweig	bearbeitet:	
	Datum	
	bearbeitet:	
	Datum	
	bearbeitet:	
	Datum	

Straße: BAB 39 Nächster Ort: Wolfsburg von NK: nach NK: von NK: nach NK: Str.-km: -0+025,000 bis 0+700,000	Unterlage / Blatt-Nr.: 06.01 / 05 Höhenplan Einfahrache Süd-West Achse 220A
PROJIS-Nr.:	Maßstab: 1 : 1.000 / 100

A 39 - Erneuerung BW WO 2
über DB und Mittellandkanal