


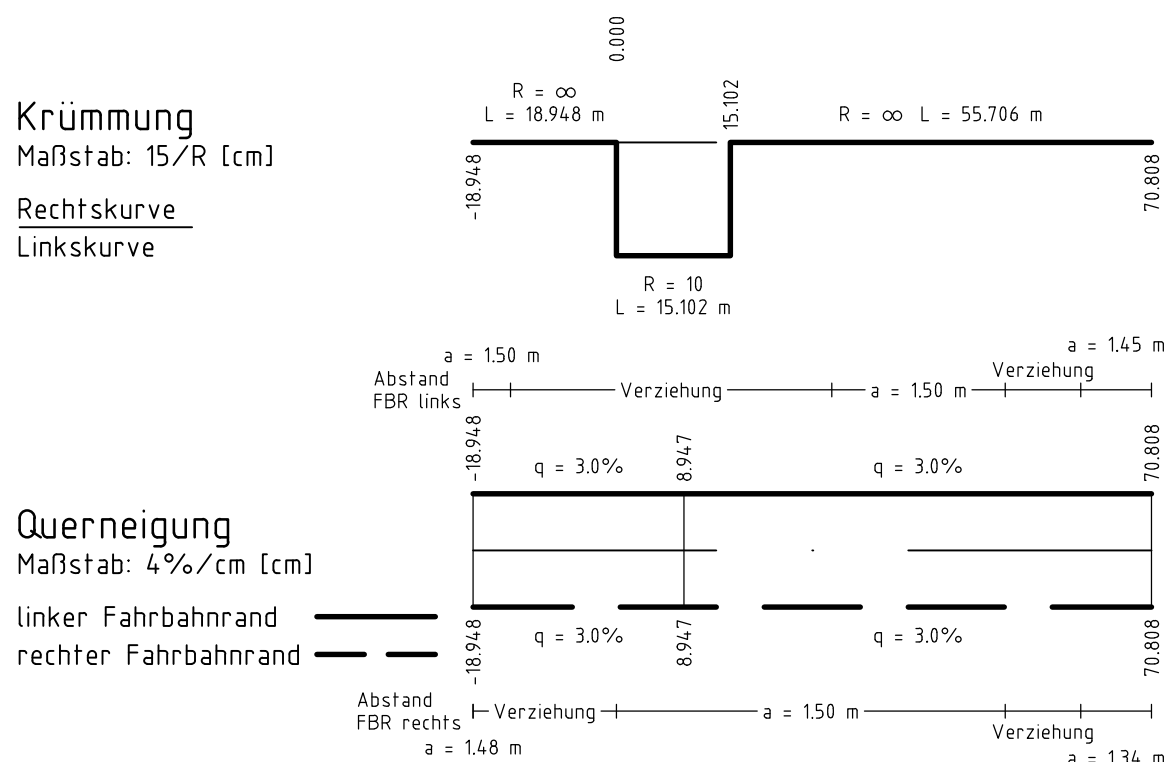

Wirtschaftsweg Nord-West
Achse 003W

RW-L-01
Schachtbezeichnung - Schacht links - laufende Nr.

RW-R-01
Schachtbezeichnung - Schacht rechts - laufende Nr.

RW-M-01
Schachtbezeichnung - Schacht mitte - laufende Nr.

Straße: BAB 39 Nächster Ort: Wolfsburg von NK: nach NK: von NK: nach NK: Str.-km: -0+025,000 bis 0+700,000		Unterlage / Blatt-Nr.: 06.01 / 09 Höhenplan Wirtschaftsweg Nord-West A003W Maßstab: 1 : 1000 / 100
PROJIS-Nr.:		
A 39 - Erneuerung BW WO 2 über DB und Mittellandkanal		
Kataster Stand:		
Lagebezugssystem: 3GK4		
Höhenbezugssystem: DHHN2016		