

Radweg Süd
Achse 800R


A800R
km = 0+289.645
hTS = 58.251 m

A800R
km = 0+279.455
hTS = 58.302 m
H = 500.000 m
T = 7.500 m
f = 0.056 m

A800R
km = 0+227.541
hTS = 59.238 m
H = 2000.000 m
T = 17.000 m
f = 0.072 m


A800R
km = 0+262.783
hTS = 58.885 m
H = 500.000 m
T = 6.250 m
f = 0.039 m

A800R
km = 0+047.062
hTS = 57.974 m

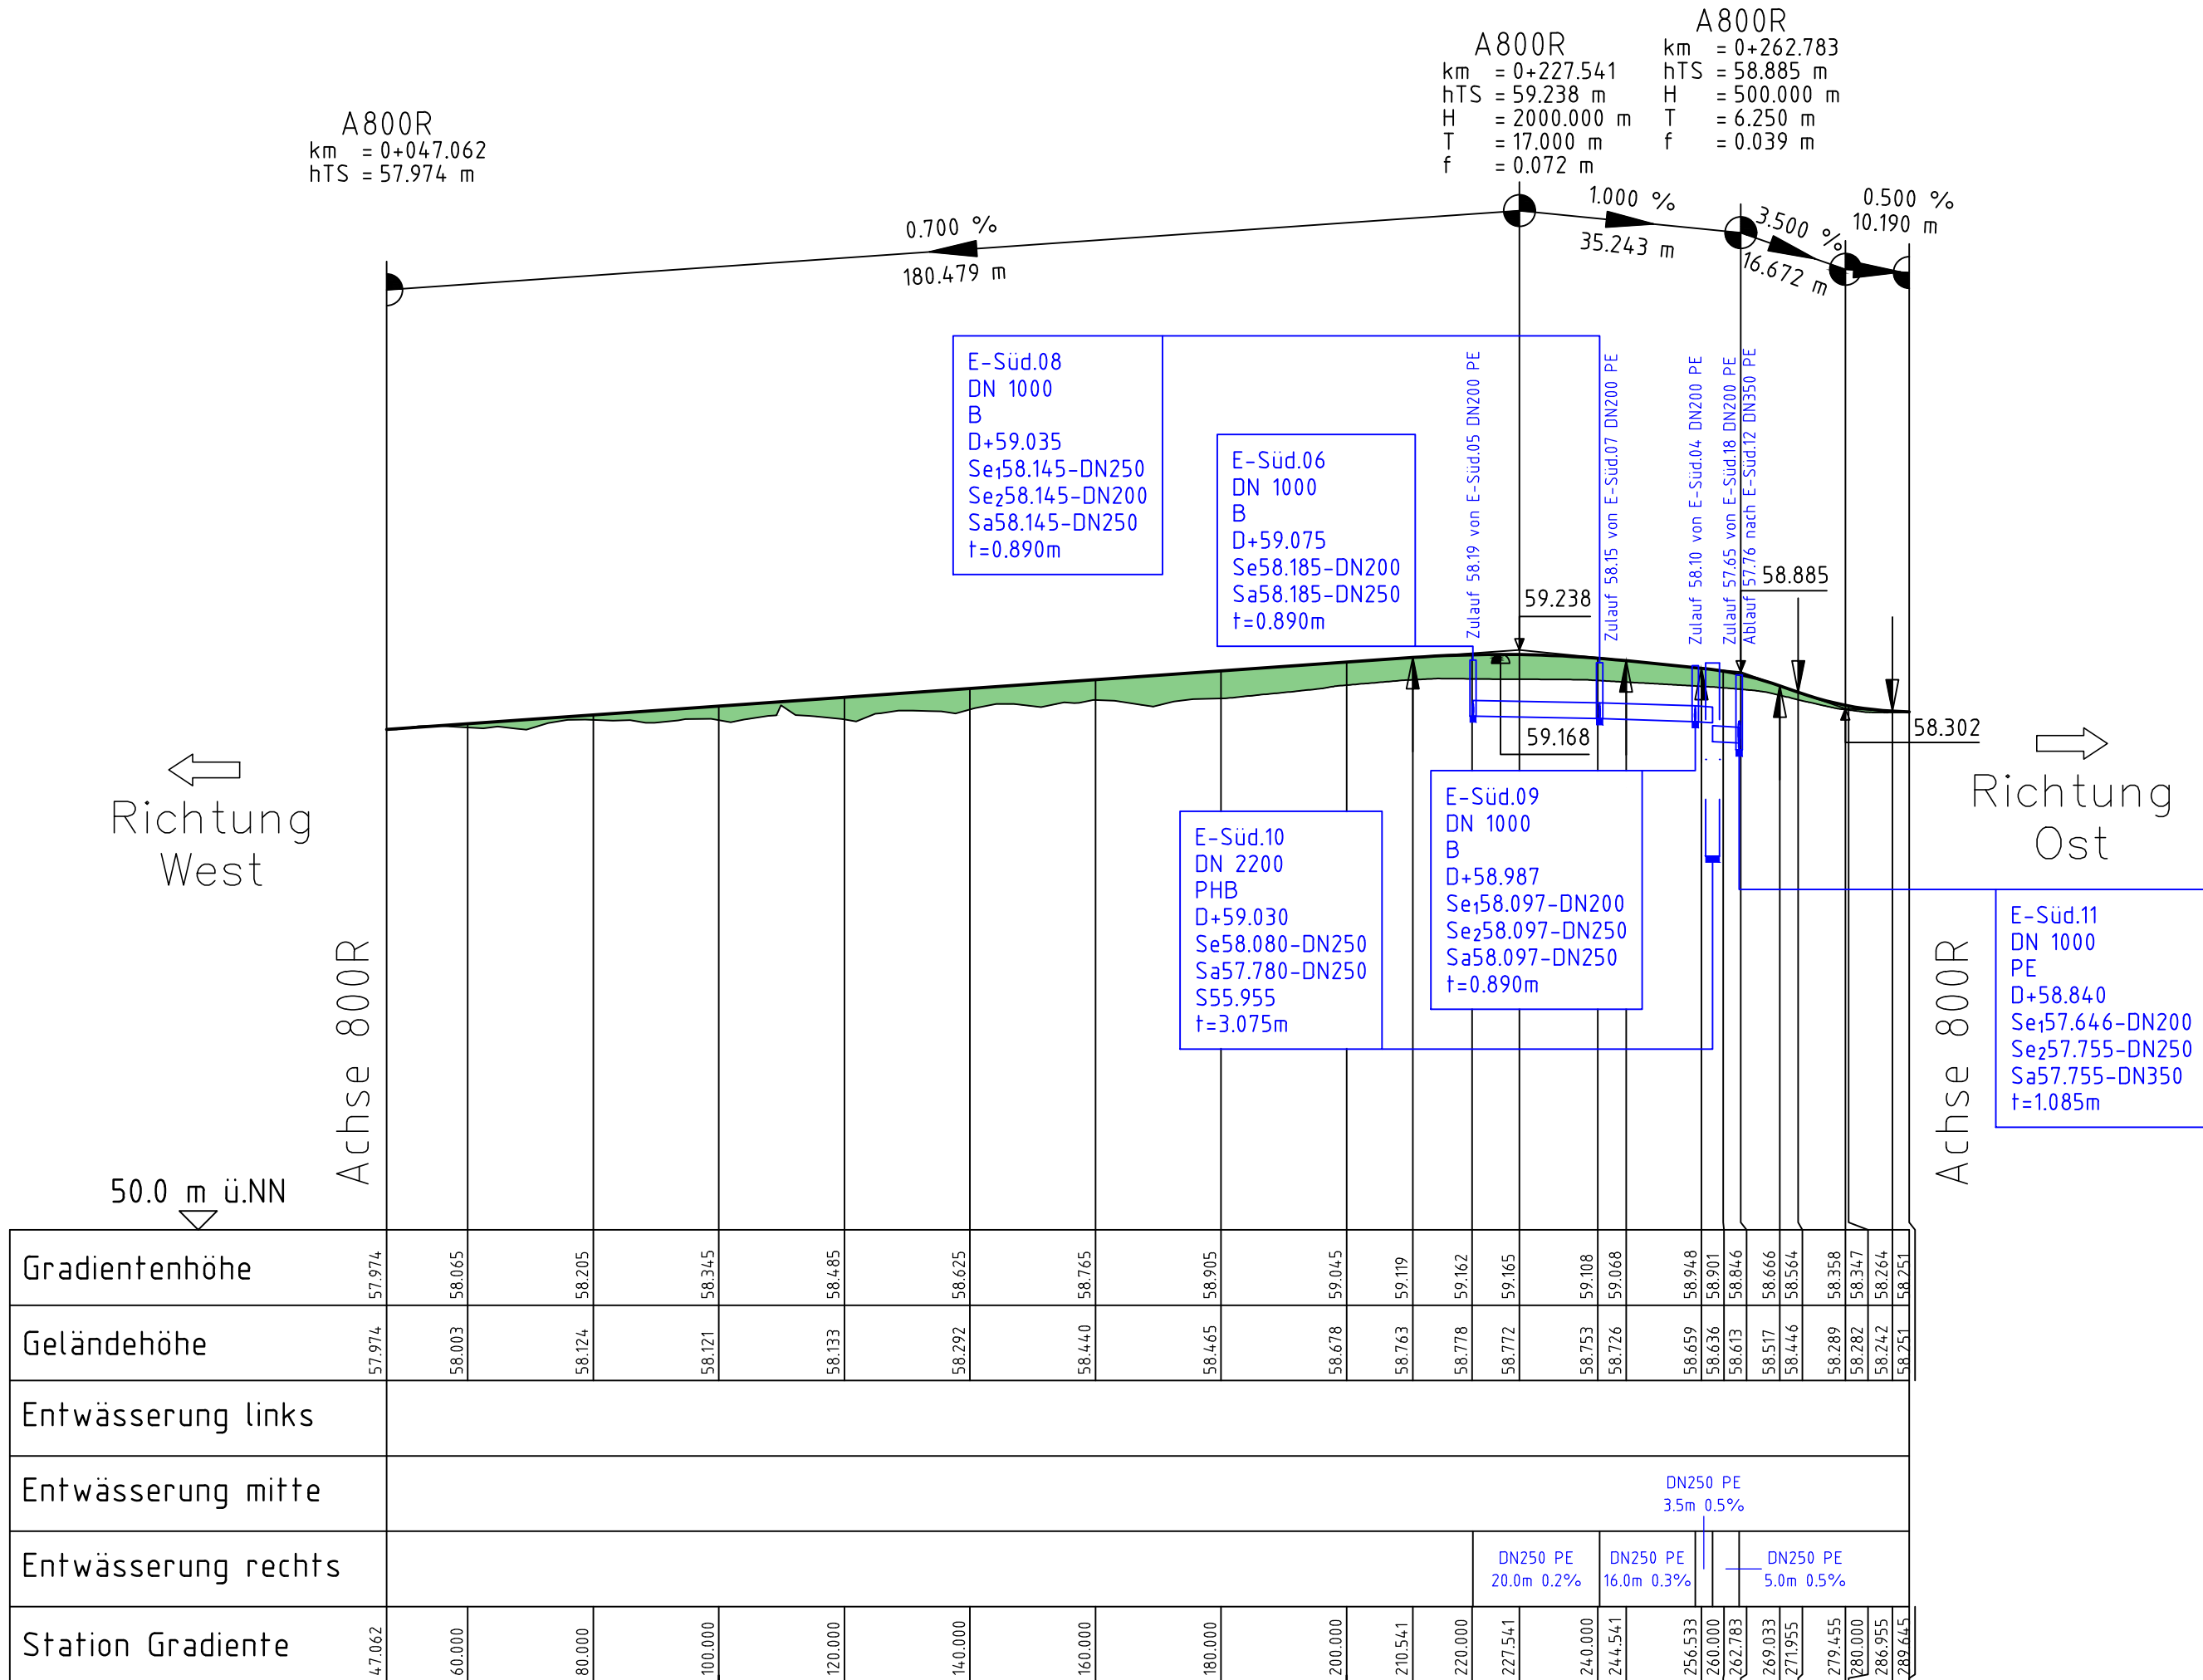


Krümmung
Maßstab: 15/R [cm]
Rechtskurve
Linkskurve

Querneigung
Maßstab: 4%/cm [cm]
linker Fahrbahnrand
rechter Fahrbahnrand

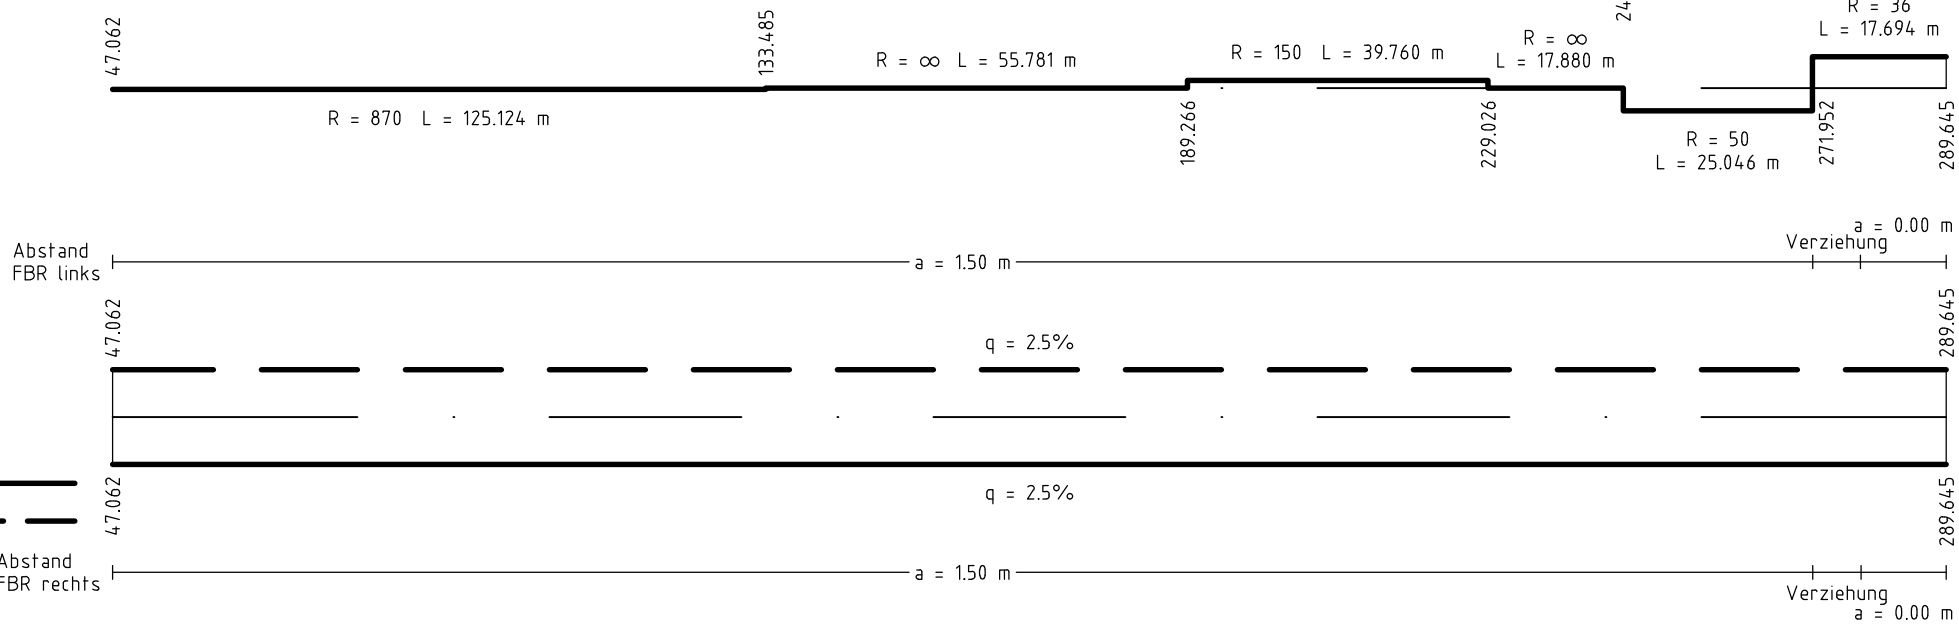


Zeichenerklärung


Höhenplan

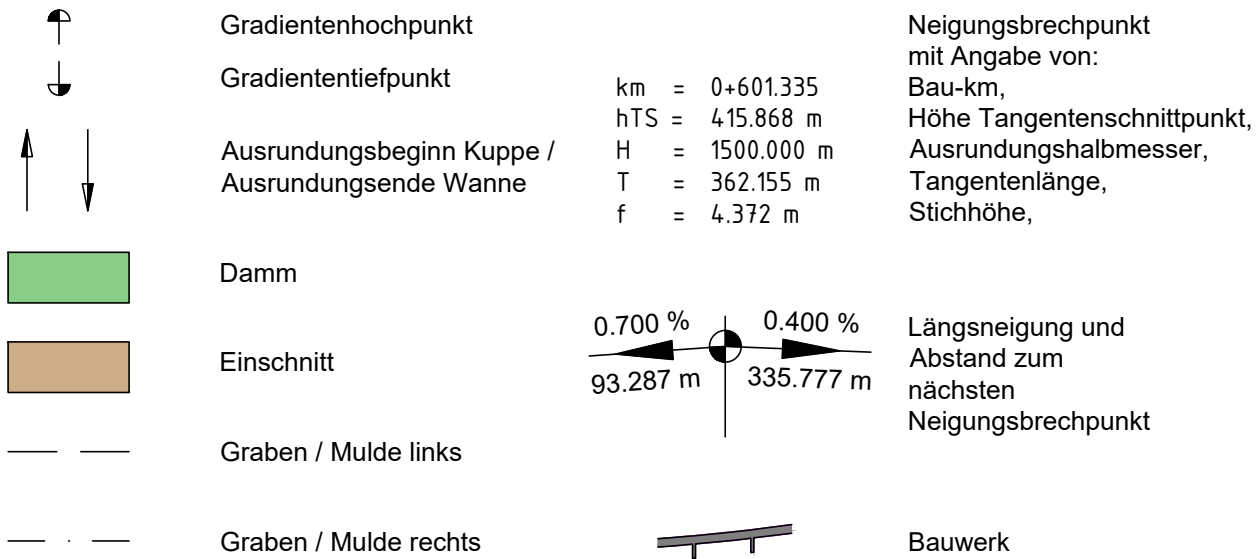

Rohrleitung und Schächte

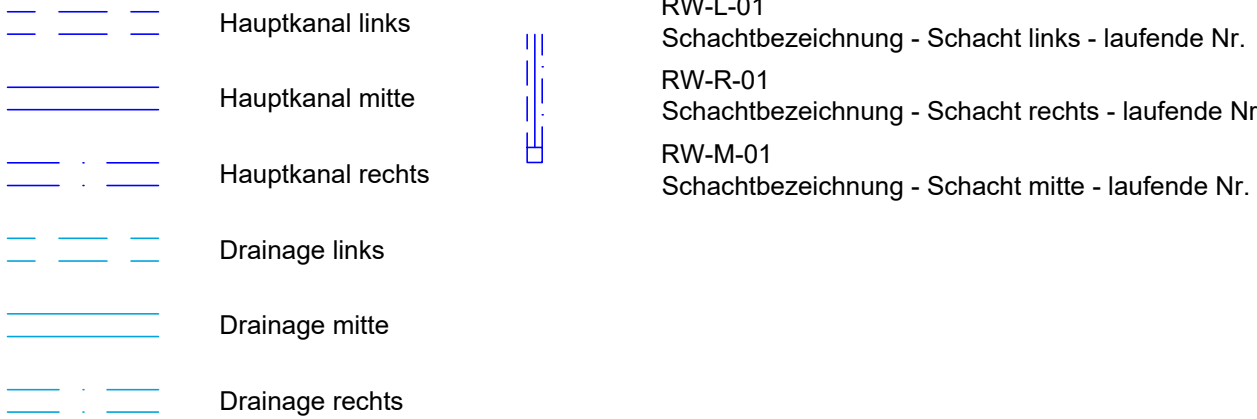

Rohrleitung und Schächte Bestand

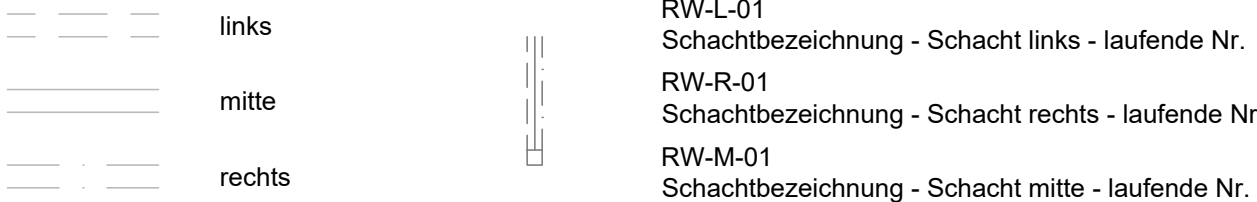

Nr.	Art der Änderung	Datum	Zeichen
1			
2			
3			
4			
5			
6			
7			
8			
9			
10			
11			

	bearbeitet:	E. Kugel
	Datum	05.06.2024
	gezeichnet:	M. Scholz
	Datum	05.06.2024
	geprüft:	F. Deuringer
Datum		05.06.2024

Die Autobahn GmbH des Bundes Niederlassung Nordwest Außenstelle Wolfenbüttel	bearbeitet:	
	Datum	
	bearbeitet:	
	Datum	
	bearbeitet:	
Datum		

AUSSCHREIBUNGSUNTERLAGE

Straße: BAB 39 Nächster Ort: Wolfsburg von NK: nach NK: von NK: nach NK: Str.-km: -0+025,000 bis 0+700,000	Unterlage / Blatt-Nr.: 06.01 / 11 Höhenplan Radweg Süd Achse 800R Maßstab: 1 : 1.000 / 100
--	--

A 39 - Erneuerung BW WO 2
über DB und Mittellandkanal