



Entwässerung Kanalbau
Achse 020E

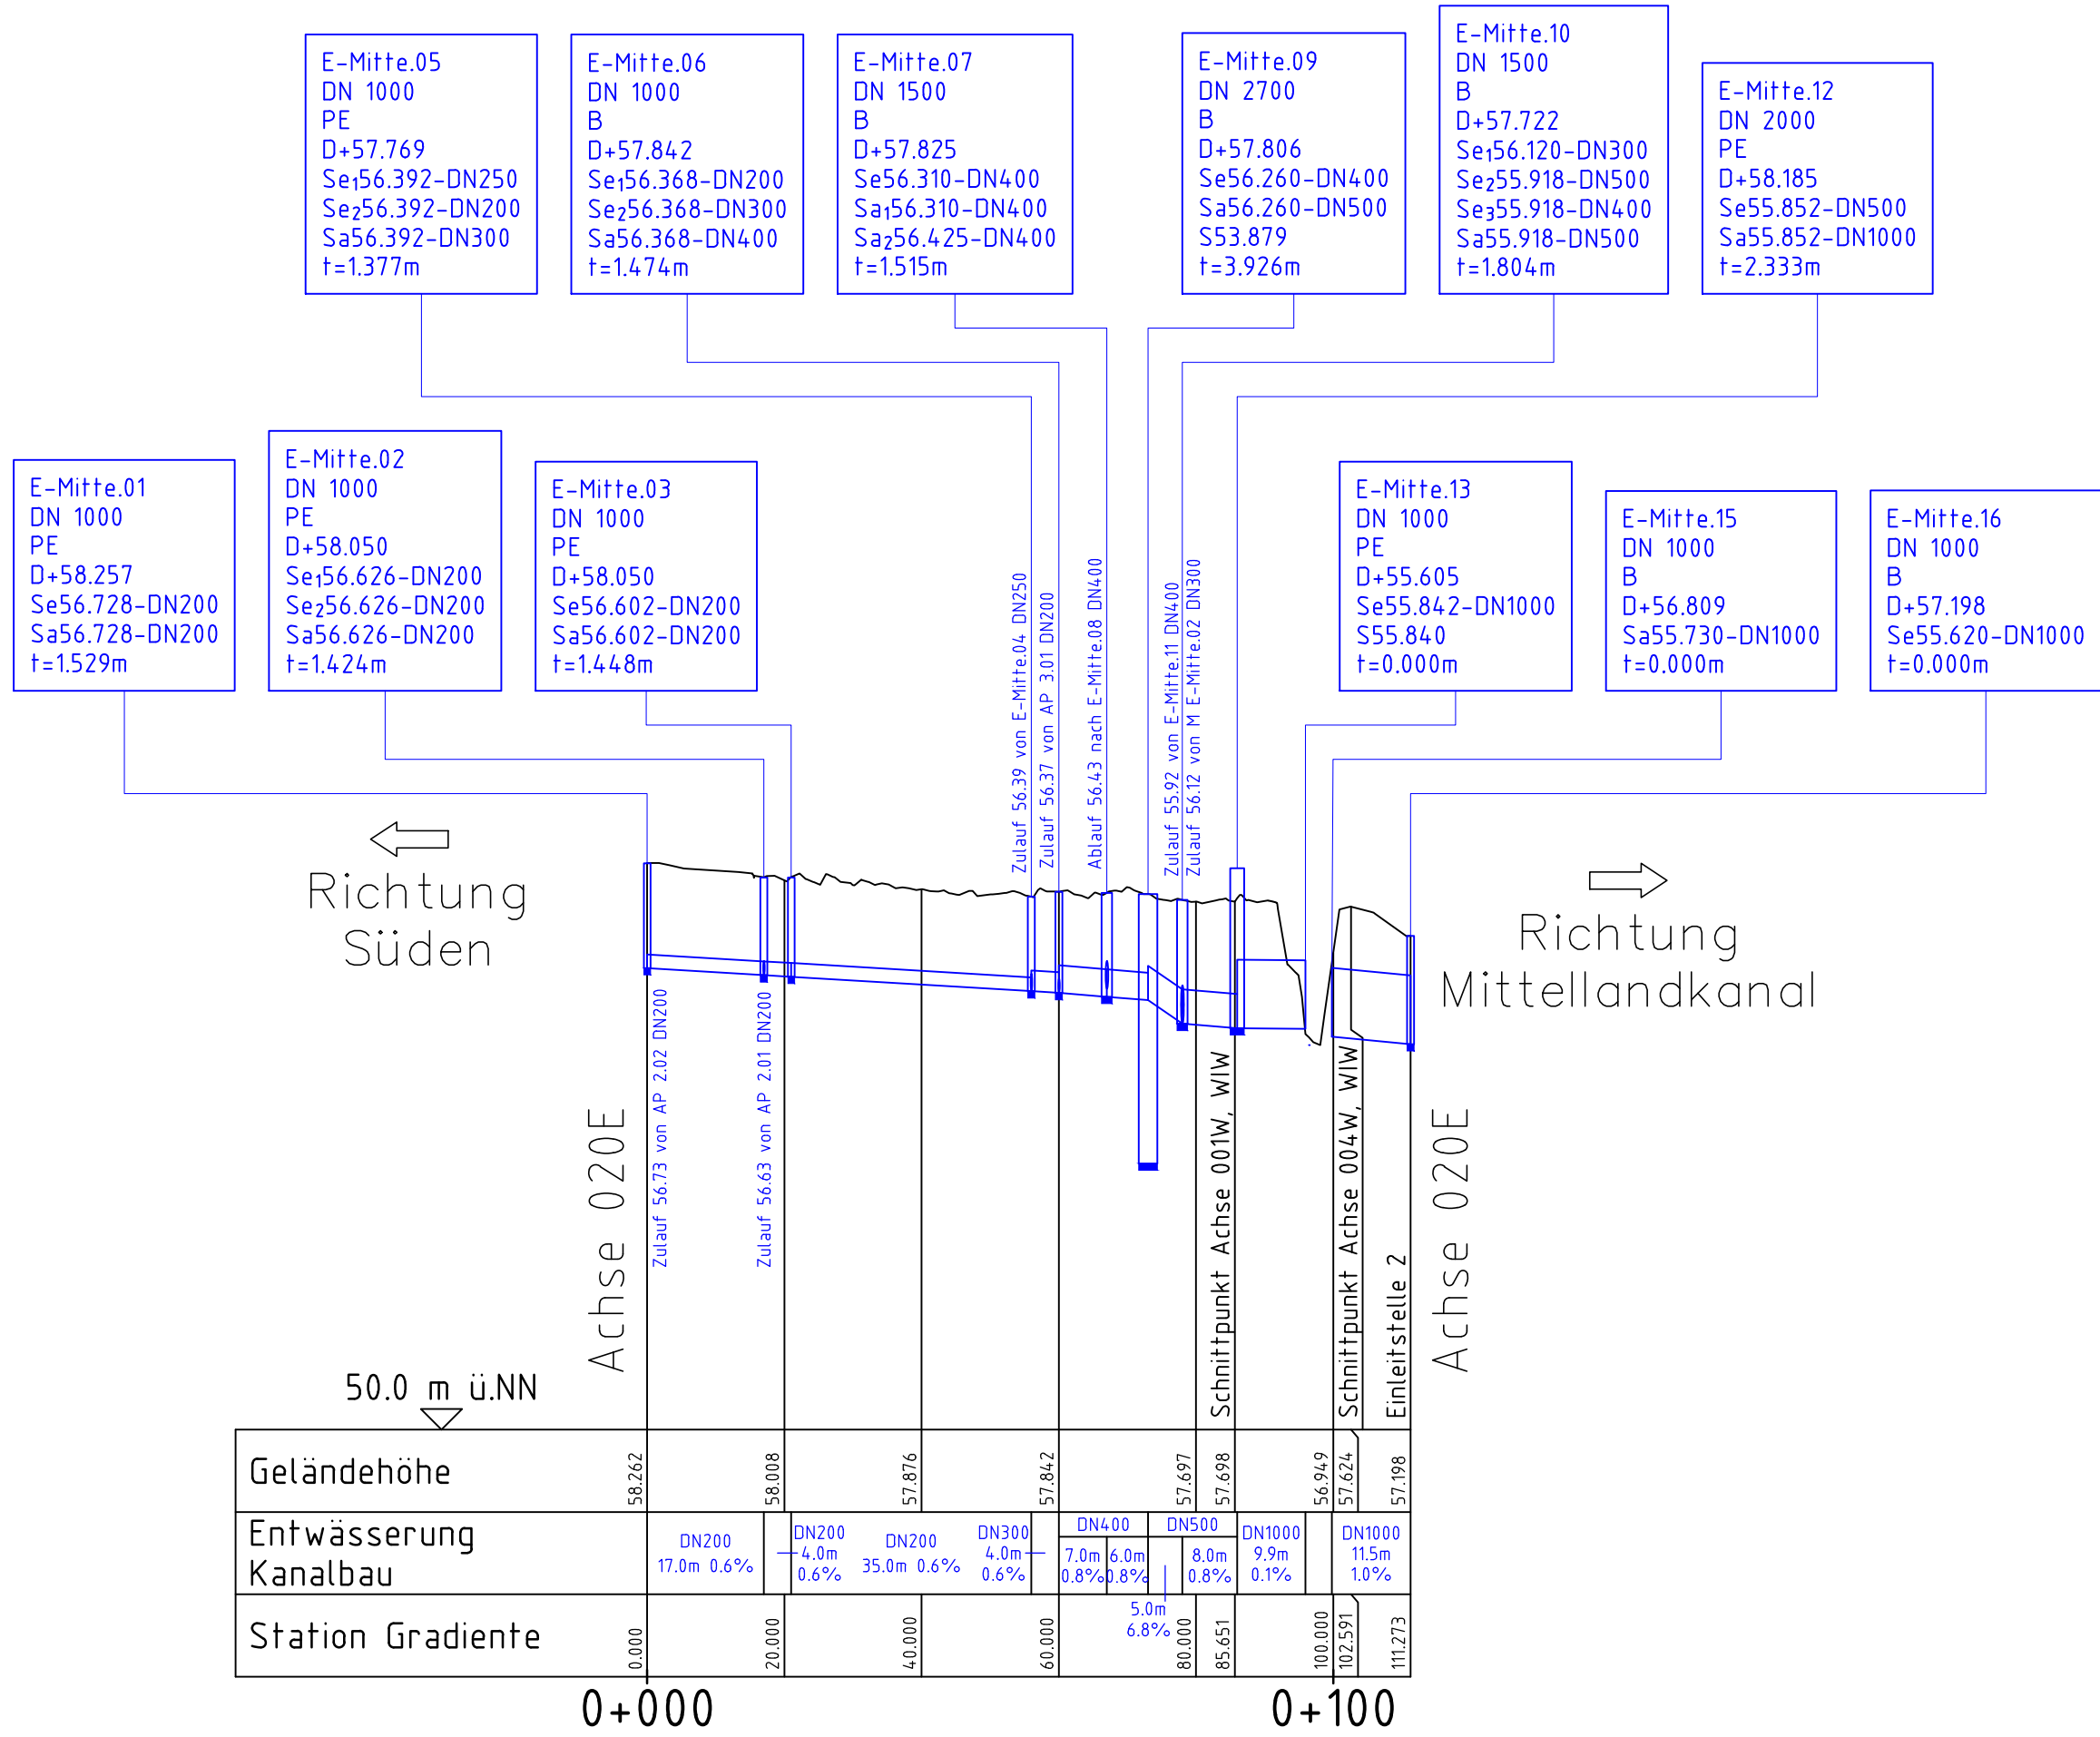


Zeichenerklärung


Höhenplan

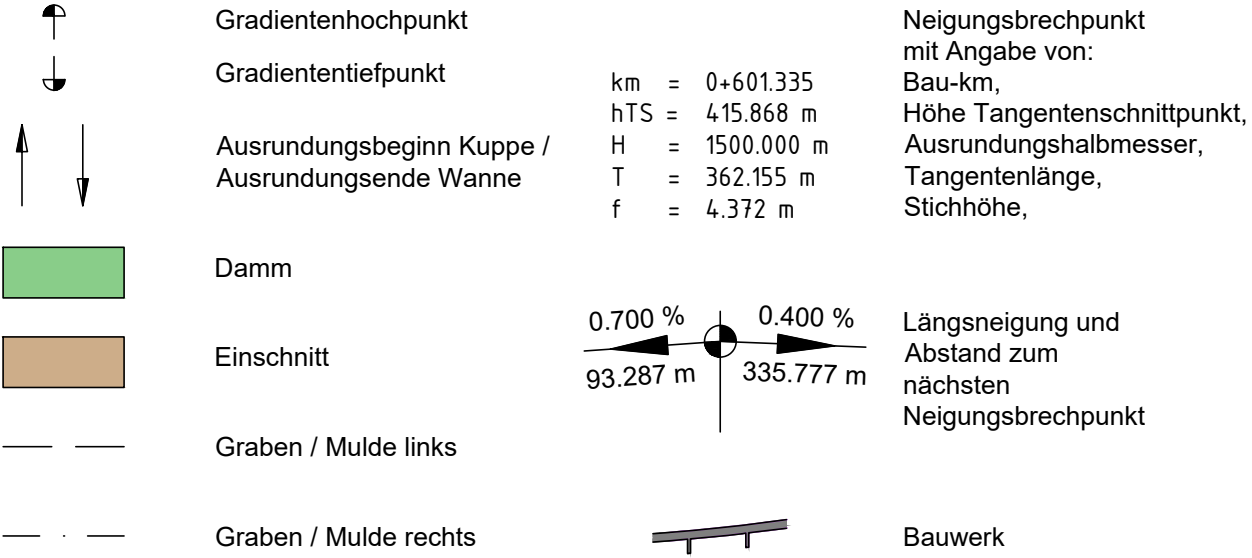

Rohrleitung und Schächte

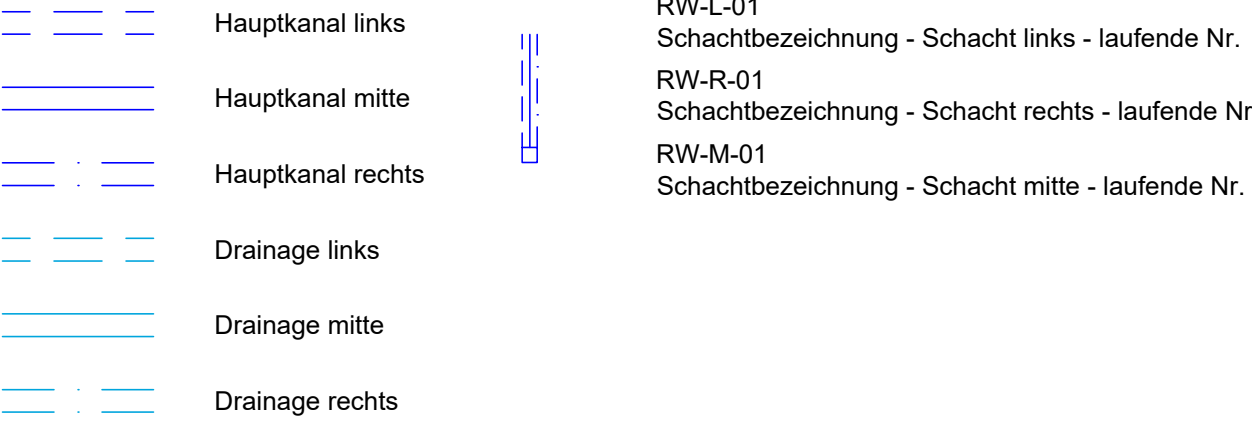

Rohrleitung und Schächte Bestand

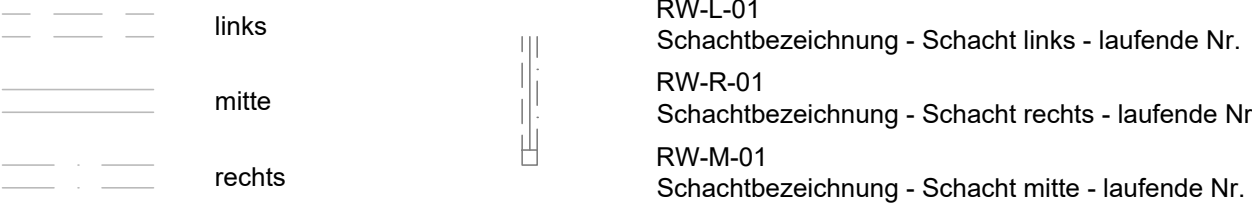

Nr.	Art der Änderung	Datum	Zeichen



	bearbeitet:	E. Kugel
	Datum	18.07.2024
	gezeichnet:	M. Scholz
	Datum	18.07.2024
	geprüft:	F. Deuringer
	Datum	18.07.2024

Die Autobahn GmbH des Bundes Niederlassung Nordwest Außenstelle Wolfenbüttel Friedrich-Seele-Straße 3a 38122 Braunschweig	bearbeitet:	
	Datum	
	bearbeitet:	
	Datum	
	bearbeitet:	
	Datum	

AUSSCHREIBUNGSUNTERLAGE

Straße: BAB 39 Nächster Ort: Wolfsburg von NK: nach NK: Station: von NK: nach NK: Station: Str.-km: -0+025,000 bis 0+700,000	Unterlage / Blatt-Nr.: 06.02 / 02 Höhenplan Kanalbau Strang Mitte Zufluss Einleitstelle 2 Achse 020E Maßstab: 1 : 1.000 / 100
--	--

A 39 - Erneuerung BW WO 2
über DB und Mittellandkanal