



Entwässerung Kanalbau  
Achse 310E

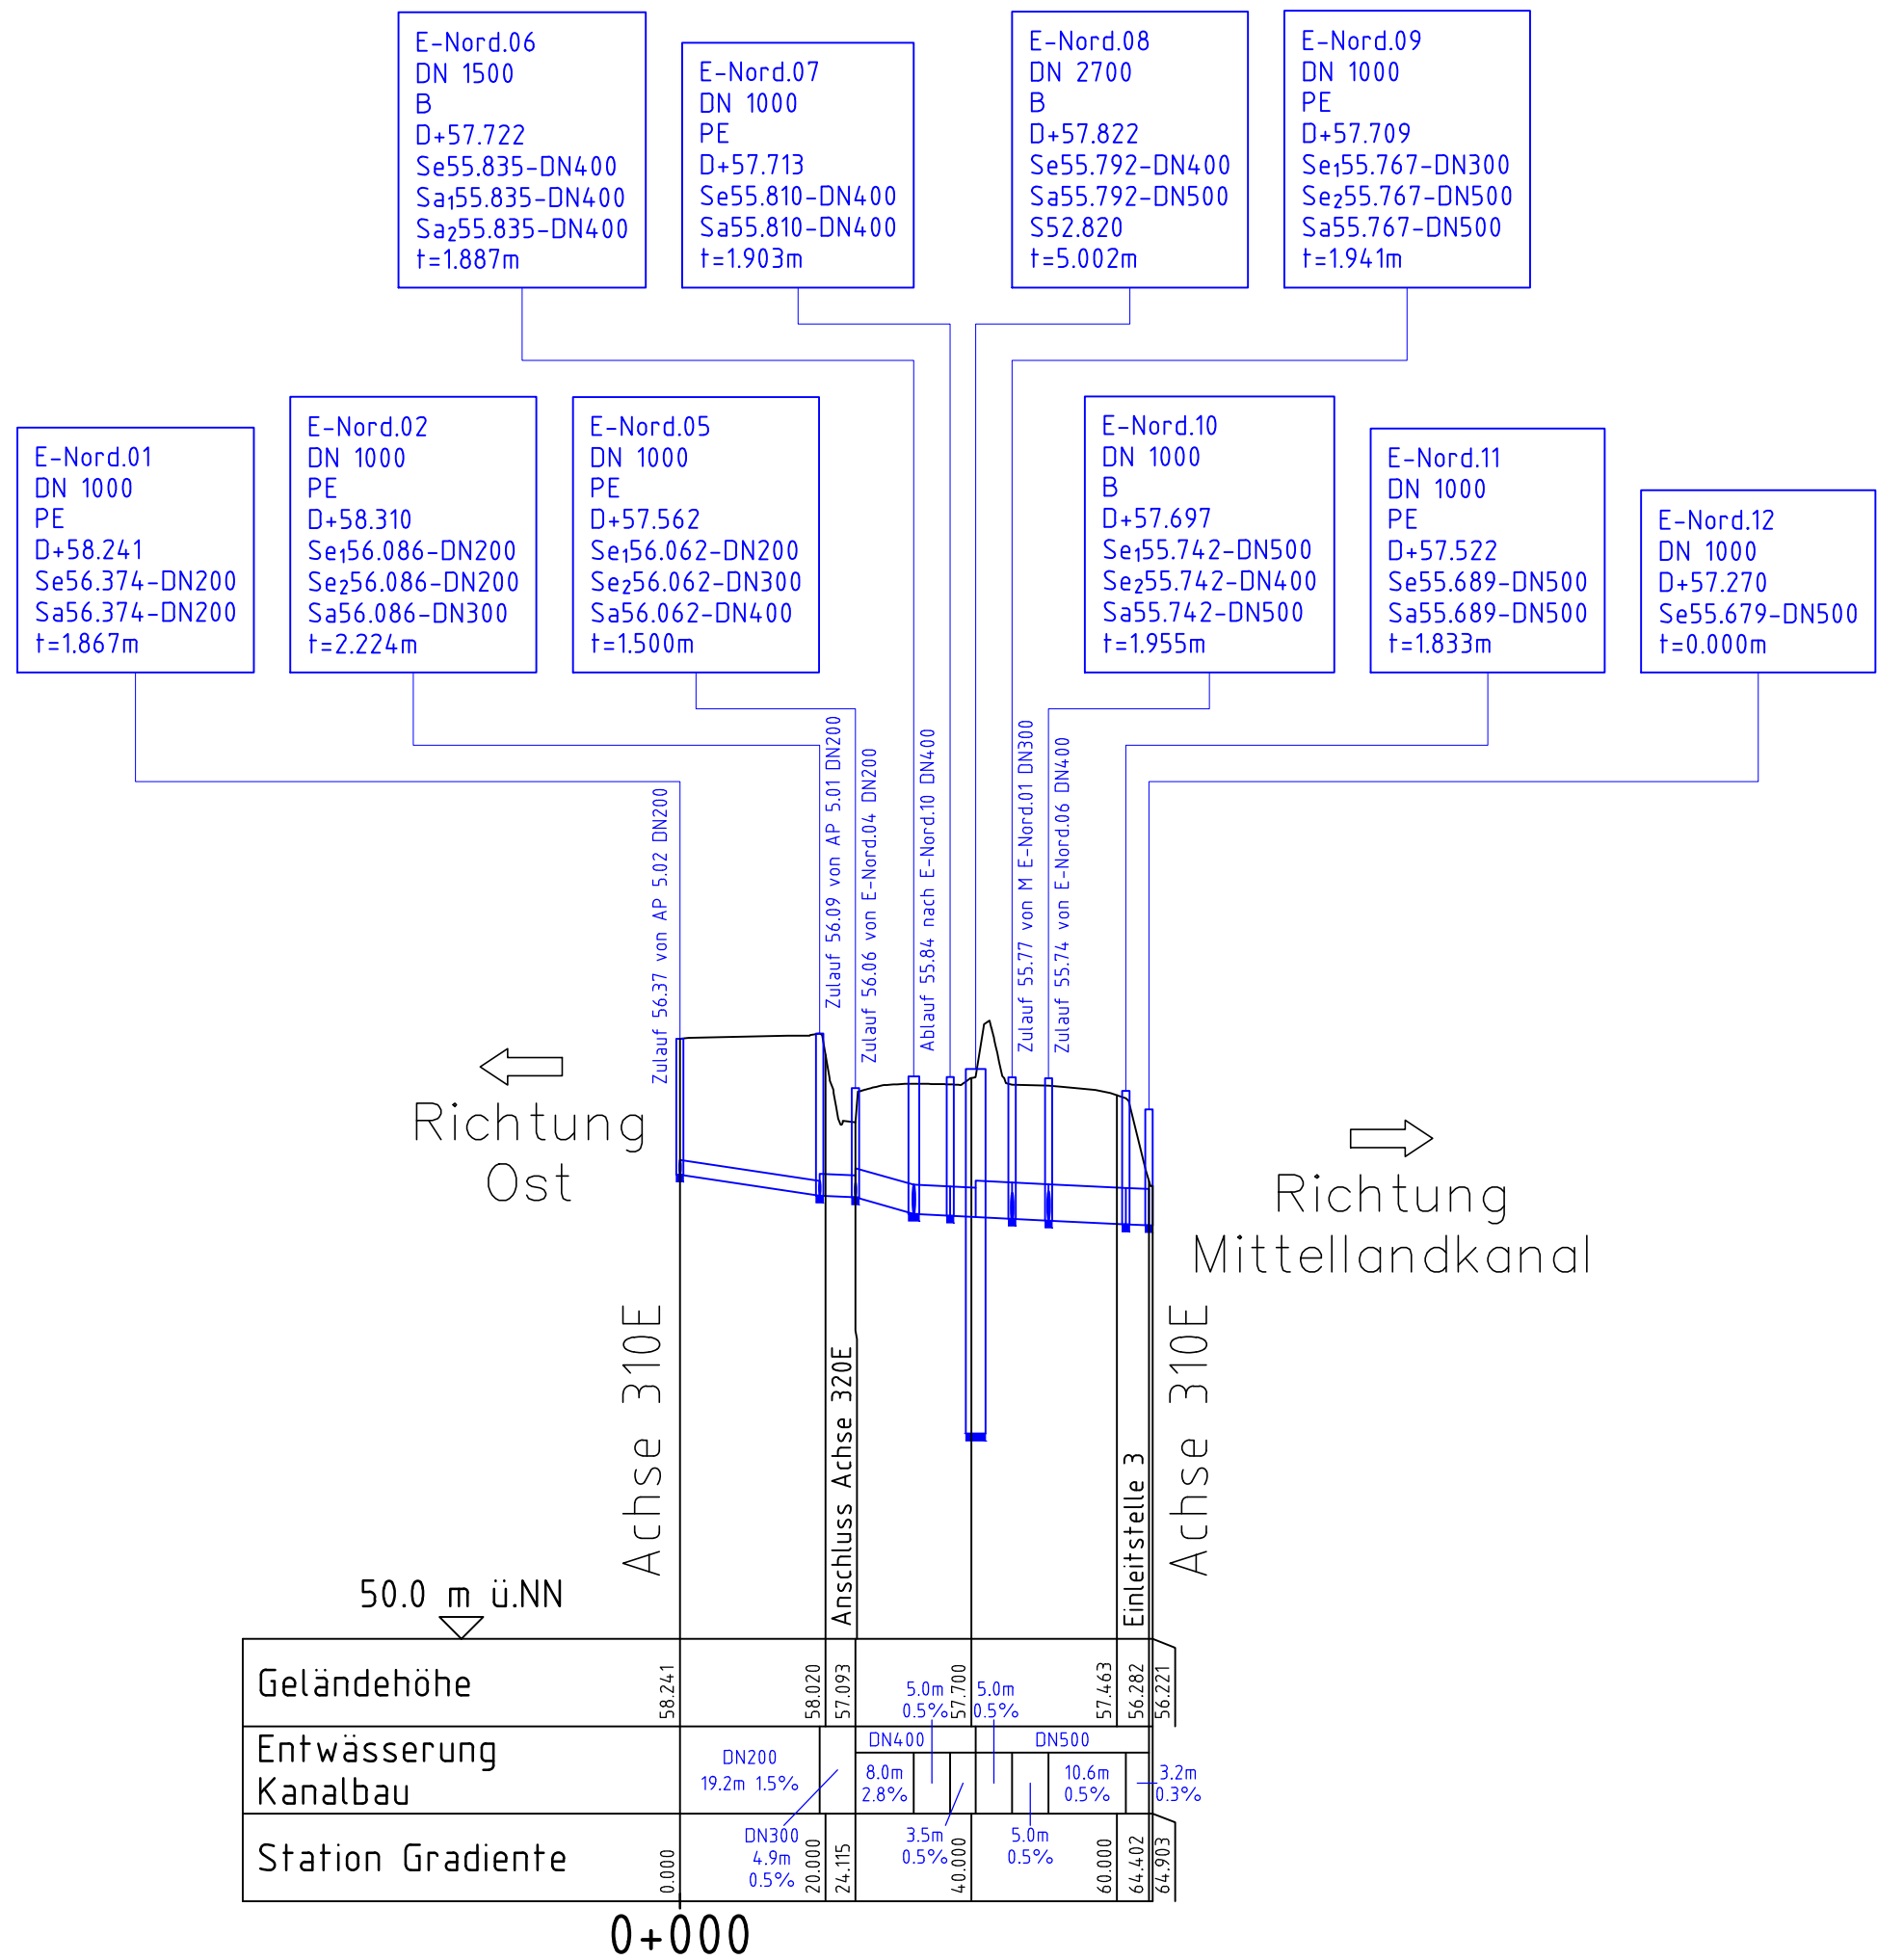


Zeichenerklärung


Höhenplan

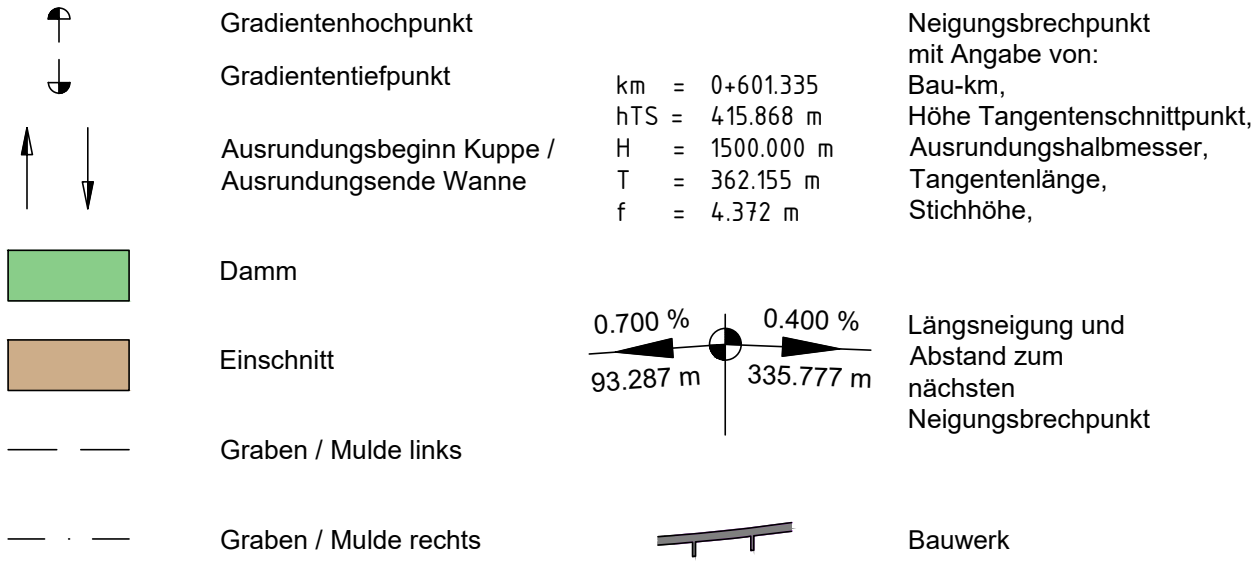

Rohrleitung und Schächte

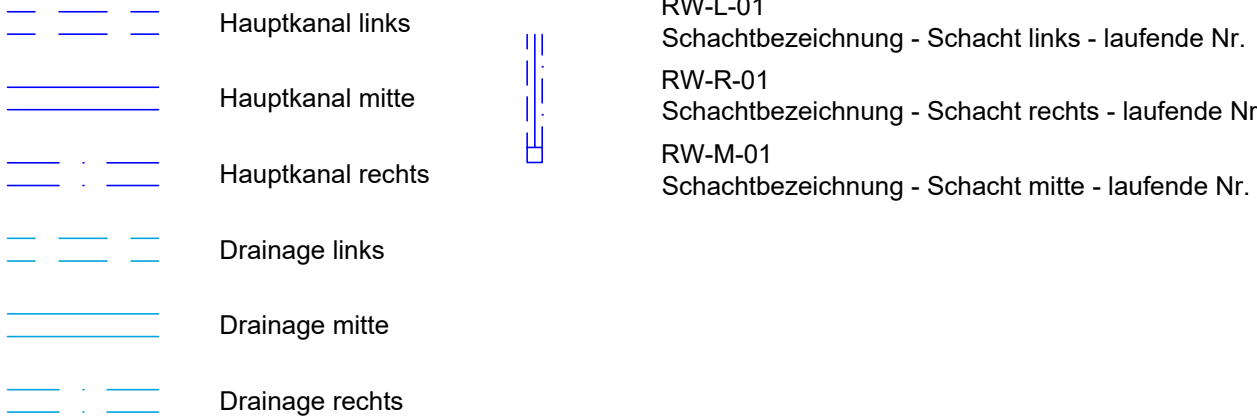

Rohrleitung und Schächte Bestand

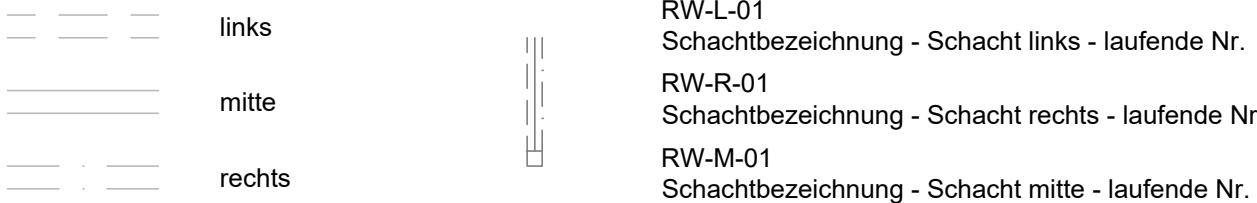

|     |                  |       |         |
|-----|------------------|-------|---------|
|     |                  |       |         |
|     |                  |       |         |
|     |                  |       |         |
| Nr. | Art der Änderung | Datum | Zeichen |



|  |             |              |
|--|-------------|--------------|
|  | bearbeitet: | E. Kugel     |
|  | Datum       | 18.07.2024   |
|  | gezeichnet: | M. Scholz    |
|  | Datum       | 18.07.2024   |
|  | geprüft:    | F. Deuringer |
|  | Datum       | 18.07.2024   |

|   |             |  |
|---|-------------|--|
| Die Autobahn GmbH des Bundes<br>Niederlassung Nordwest<br>Außenstelle Wolfenbüttel<br><br>Friedrich-Seele-Straße 3a<br>38122 Braunschweig | bearbeitet: |  |
|   | Datum       |  |
|   | bearbeitet: |  |
|   | Datum       |  |
|   | bearbeitet: |  |
|   | Datum       |  |

AUSSCHREIBUNGSUNTERLAGE

|   |   |
|---|---|
| Straße: BAB 39<br>Nächster Ort: Wolfsburg<br>von NK: nach NK: Station:<br>Str.-km: -0+025,000 bis 0+700,000 | Unterlage / Blatt-Nr.: 06.02 / 03<br>Höhenplan Kanalbau<br>Strang Nord<br>Zufluss Einleitstelle 3<br>Achse 310E<br>Maßstab: 1 : 1.000 / 100 |
| A 39 - Erneuerung BW WO 2<br>über DB und Mittellandkanal                                                    |   |
|   |   |
|   |   |
| Kataster Stand:                                                                                             |   |
| Lagebezugssystem: 3GK4                                                                                      | Höhenbezugssystem: DHHN2016   |