


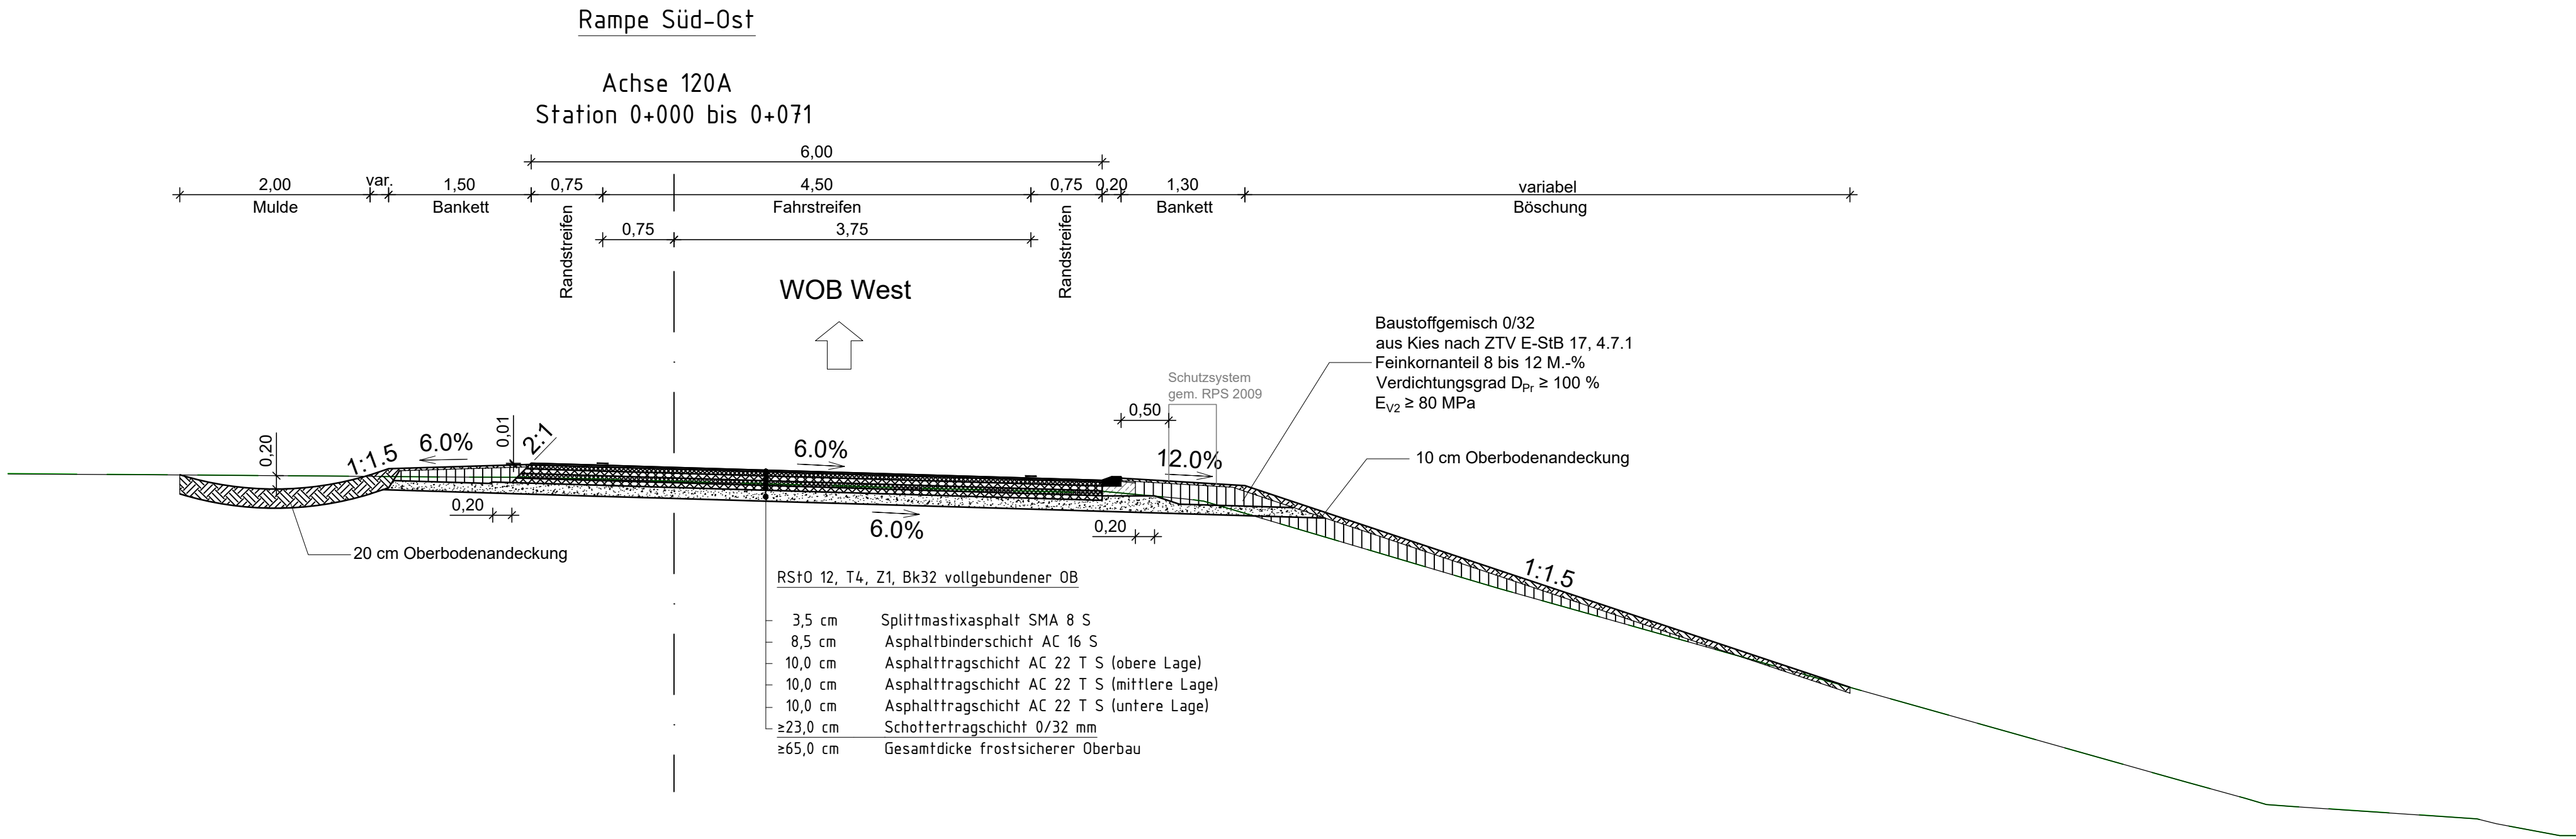

|     |                  |       |         |
|-----|------------------|-------|---------|
|     |                  |       |         |
|     |                  |       |         |
|     |                  |       |         |
| Nr. | Art der Änderung | Datum | Zeichen |

|   |   |   |   |   |   |   |   |   |    |    |    |    |    |
|---|---|---|---|---|---|---|---|---|----|----|----|----|----|
| 1 | 2 | 3 | 4 | 5 | 6 | 7 | 8 | 9 | 10 | 11 | 12 | 13 | 14 |
|---|---|---|---|---|---|---|---|---|----|----|----|----|----|

|   |             |              |
|---|-------------|--------------|
| <p>Ingenieure für Bau, Umwelt und Stadtentwicklung<br/><b>ipp</b> Ingenieurgesellschaft<br/>Possel u. Partner GmbH<br/>Rendsburger Landstr. 196-198<br/>D 24113 Kiel<br/>Tel. +49(431) 6 49 59-0<br/>info@ipp-gruppe.de www.ipp-gruppe.de</p> | bearbeitet: | E. Kugel     |
|   | Datum       | 04.06.2024   |
|   | gezeichnet: | M. Scholz    |
|   | Datum       | 04.06.2024   |
|   | geprüft:    | F. Deuringer |
|   | Datum       | 04.06.2024   |

|   |             |  |
|---|-------------|--|
| Die Autobahn GmbH des Bundes<br>Niederlassung Nordwest<br>Außenstelle Wolfenbüttel<br><p>Friedrich-Seele-Straße 3a<br/>38122 Braunschweig</p> | bearbeitet: |  |
|   | Datum       |  |
|   | bearbeitet: |  |
|   | Datum       |  |
|   | bearbeitet: |  |
|   | Datum       |  |

## AUSSCHREIBUNGSUNTERLAGE

|                                   |          |                                                     |  |          |
|-----------------------------------|----------|-----------------------------------------------------|--|----------|
| Straße: BAB 39                    |          | Unterlage / Blatt-Nr.: 14 / 05                      |  |          |
| Nächster Ort: Wolfsburg           |          | Regelquerschnitt E-E<br>Rampe Süd-Ost<br>Achse 120A |  |          |
| von NK:                           | nach NK: |                                                     |  | Station: |
| von NK:                           | nach NK: |                                                     |  | Station: |
| Str.-km: -0+025,000 bis 0+700,000 |          |                                                     |  |          |
| PROJIS-Nr.:                       |          | Maßstab: 1 : 50                                     |  |          |

A 39 - Erneuerung BW WO 2  
über DB und Mittellandkanal

|                        |                             |
|------------------------|-----------------------------|
| Kataster Stand:        |                             |
| Lagebezugssystem: 3GK4 | Höhenbezugssystem: DHHN2016 |