


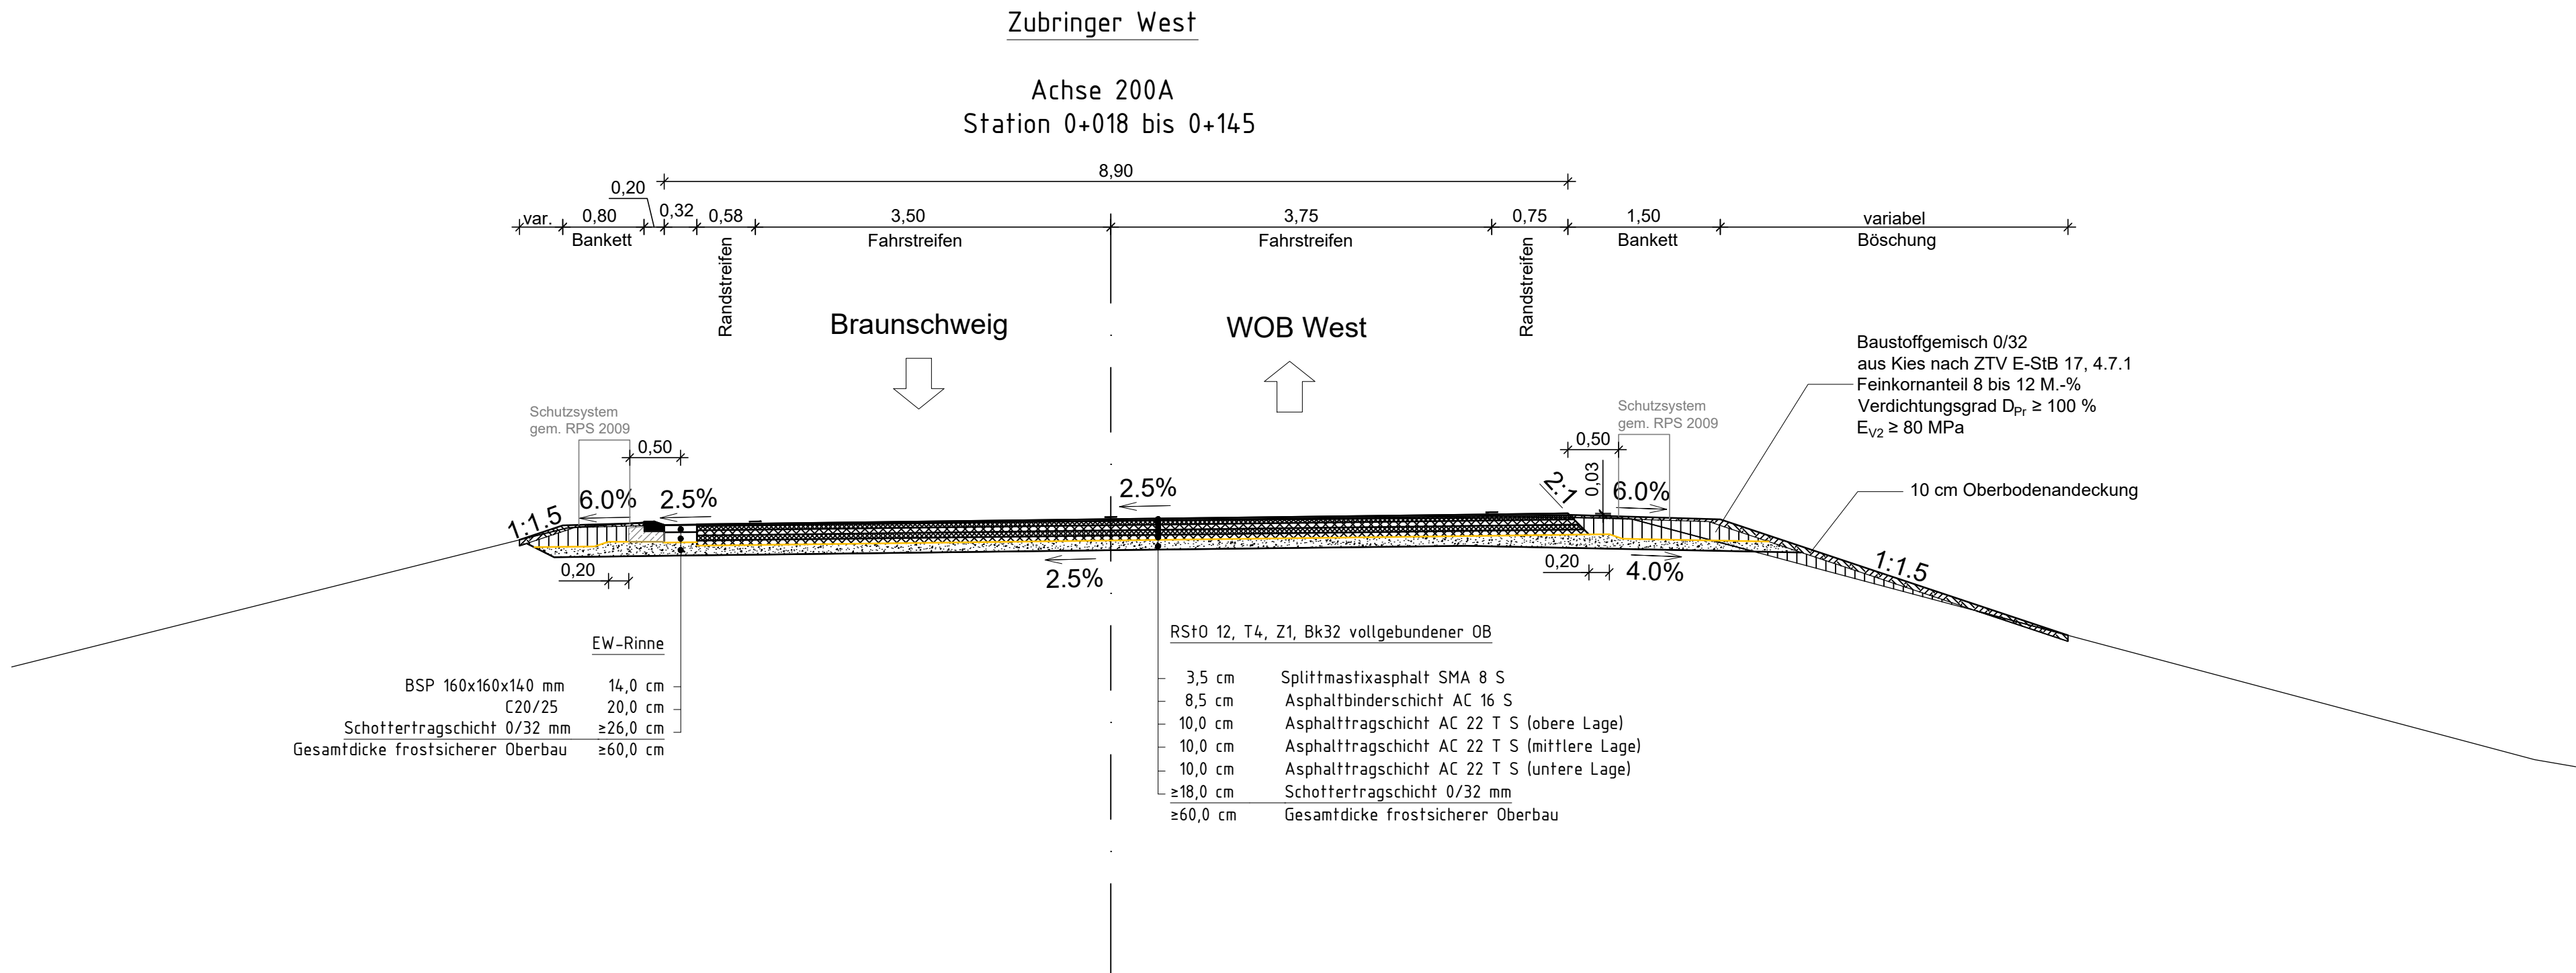

|     |                  |       |         |
|-----|------------------|-------|---------|
|     |                  |       |         |
|     |                  |       |         |
|     |                  |       |         |
| Nr. | Art der Änderung | Datum | Zeichen |

|   |   |   |   |   |   |   |   |   |    |    |    |    |    |
|---|---|---|---|---|---|---|---|---|----|----|----|----|----|
| 1 | 2 | 3 | 4 | 5 | 6 | 7 | 8 | 9 | 10 | 11 | 12 | 13 | 14 |
|   |   |   |   |   |   |   |   |   |    |    |    |    |    |

|   |             |              |
|---|-------------|--------------|
|  <b>ipp</b><br>Ingenieure für Bau, Umwelt<br>und Stadtentwicklung<br><b>ipp Ingenieurgesellschaft</b><br>Possel u. Partner GmbH<br>Rendsburger Landstr. 196-198<br>D 24113 Kiel<br>Tel. +49(431) 6 49 59-0<br>info@ipp-gruppe.de www.ipp-gruppe.de | bearbeitet: | E. Kugel     |
|   | Datum       | 04.06.2024   |
|   | gezeichnet: | M. Scholz    |
|   | Datum       | 04.06.2024   |
|   | geprüft:    | F. Deuringer |
|   | Datum       | 04.06.2024   |

|   |             |  |
|---|-------------|--|
| Die Autobahn GmbH des Bundes<br>Niederlassung Nordwest<br>Außenstelle Wolfenbüttel<br><br>Friedrich-Seele-Straße 3a<br>38122 Braunschweig | bearbeitet: |  |
|   | Datum       |  |
|   | bearbeitet: |  |
|   | Datum       |  |
|   | bearbeitet: |  |
|   | Datum       |  |

## AUSSCHREIBUNGSUNTERLAGE

|                                   |          |                                |                |
|-----------------------------------|----------|--------------------------------|----------------|
| Straße: BAB 39                    |          | Unterlage / Blatt-Nr.: 14 / 08 |                |
| Nächster Ort: Wolfsburg           |          | Regelquerschnitt H-H           |                |
| von NK:                           | nach NK: | Station:                       | Zubringer West |
| von NK:                           | nach NK: | Station:                       | Achse 200A     |
| Str.-km: -0+025,000 bis 0+700,000 |          |                                |                |
| PROJIS-Nr.:                       |          | Maßstab: 1 : 50                |                |

A 39 - Erneuerung BW WO 2  
über DB und Mittellandkanal

|                       |                             |
|-----------------------|-----------------------------|
| Kataster Stand:       |                             |
| Lagebezugssytem: 3GK4 | Höhenbezugssystem: DHHN2016 |