


Achse 800R
Station 0+160

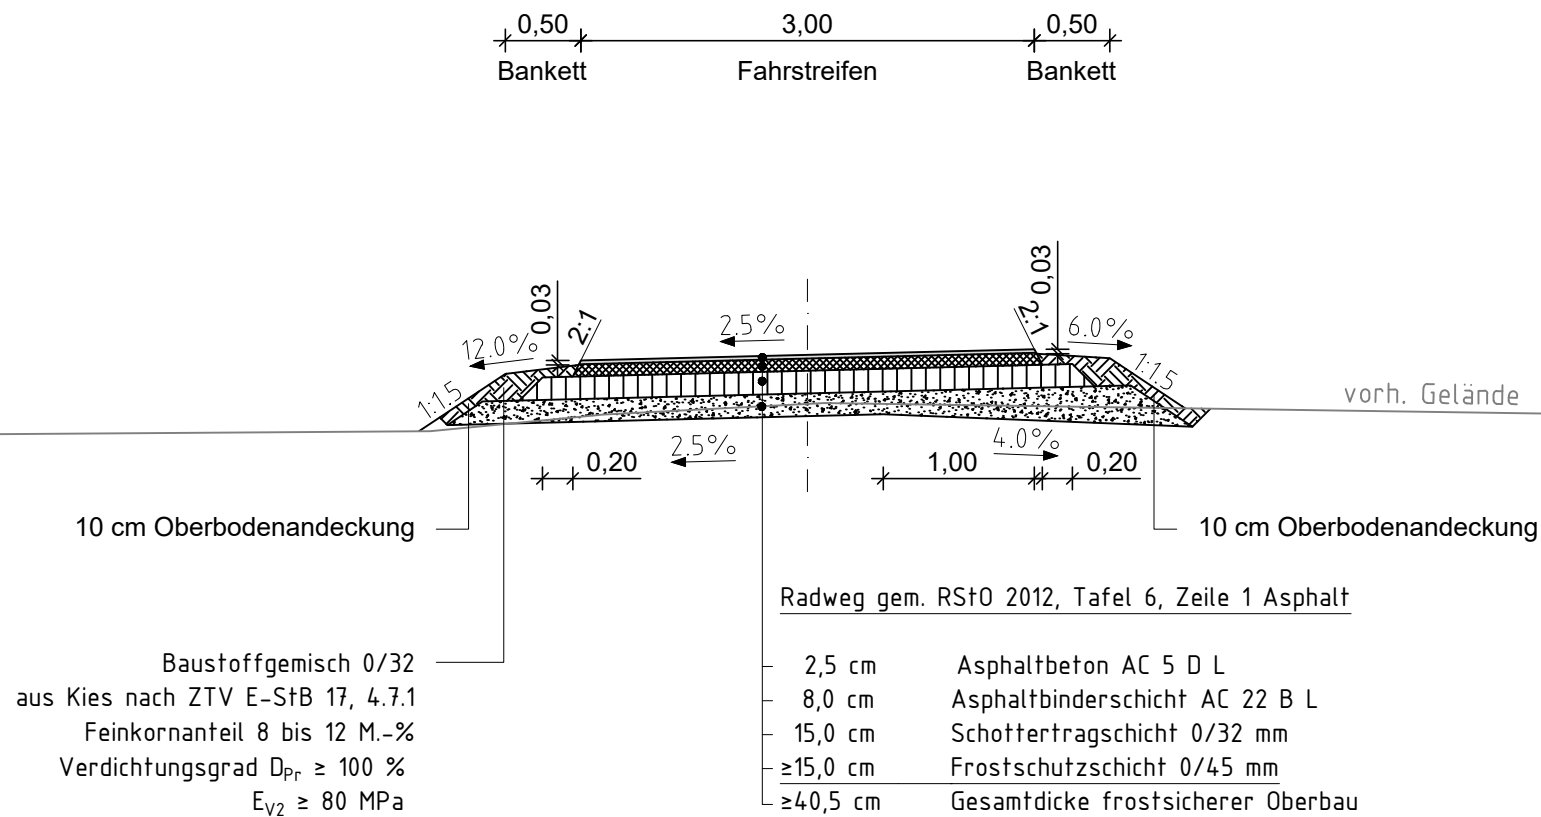

Nr.	Art der Änderung	Datum	Zeichen

1	2	3	4	5	6	7	8	9	10	11	12	13	14
---	---	---	---	---	---	---	---	---	----	----	----	----	----

 iPP Ingenieure für Bau, Umwelt und Stadtentwicklung iPP Ingenieurgesellschaft Possel u. Partner GmbH Rendsburger Landstr. 196-198 D 24113 Kiel Tel. +49(431) 6 49 59-0 info@ipp-gruppe.de www.ipp-gruppe.de	bearbeitet:	E. Kugel
	Datum	04.06.2024
	gezeichnet:	M. Scholz
	Datum	04.06.2024
	geprüft:	F. Deuringer
	Datum	04.06.2024

Die Autobahn GmbH des Bundes Niederlassung Nordwest Außenstelle Wolfenbüttel Friedrich-Seele-Straße 3a 38122 Braunschweig	 Die Autobahn	bearbeitet:	
		Datum	
		bearbeitet:	
		Datum	
		bearbeitet:	
		Datum	

AUSSCHREIBUNGSUNTERLAGE

Straße: BAB 39 Nächster Ort: Wolfsburg von NK: nach NK: Station: von NK: nach NK: Station: Str.-km: -0+025,000 bis 0+700,000		Unterlage / Blatt-Nr.: 14 / 09 Regelquerschnitt I - I Radweg Süd Achse 800R
PROJIS-Nr.:		Maßstab: 1 : 50
A 39 - Erneuerung BW WO 2 über DB und Mittellandkanal		
Kataster Stand:		
Lagebezugssystem: 3GK4		Höhenbezugssystem: DHHN2016