


Wirtschaftsweg Süd-WSA

Achse 004W
Station 0+022

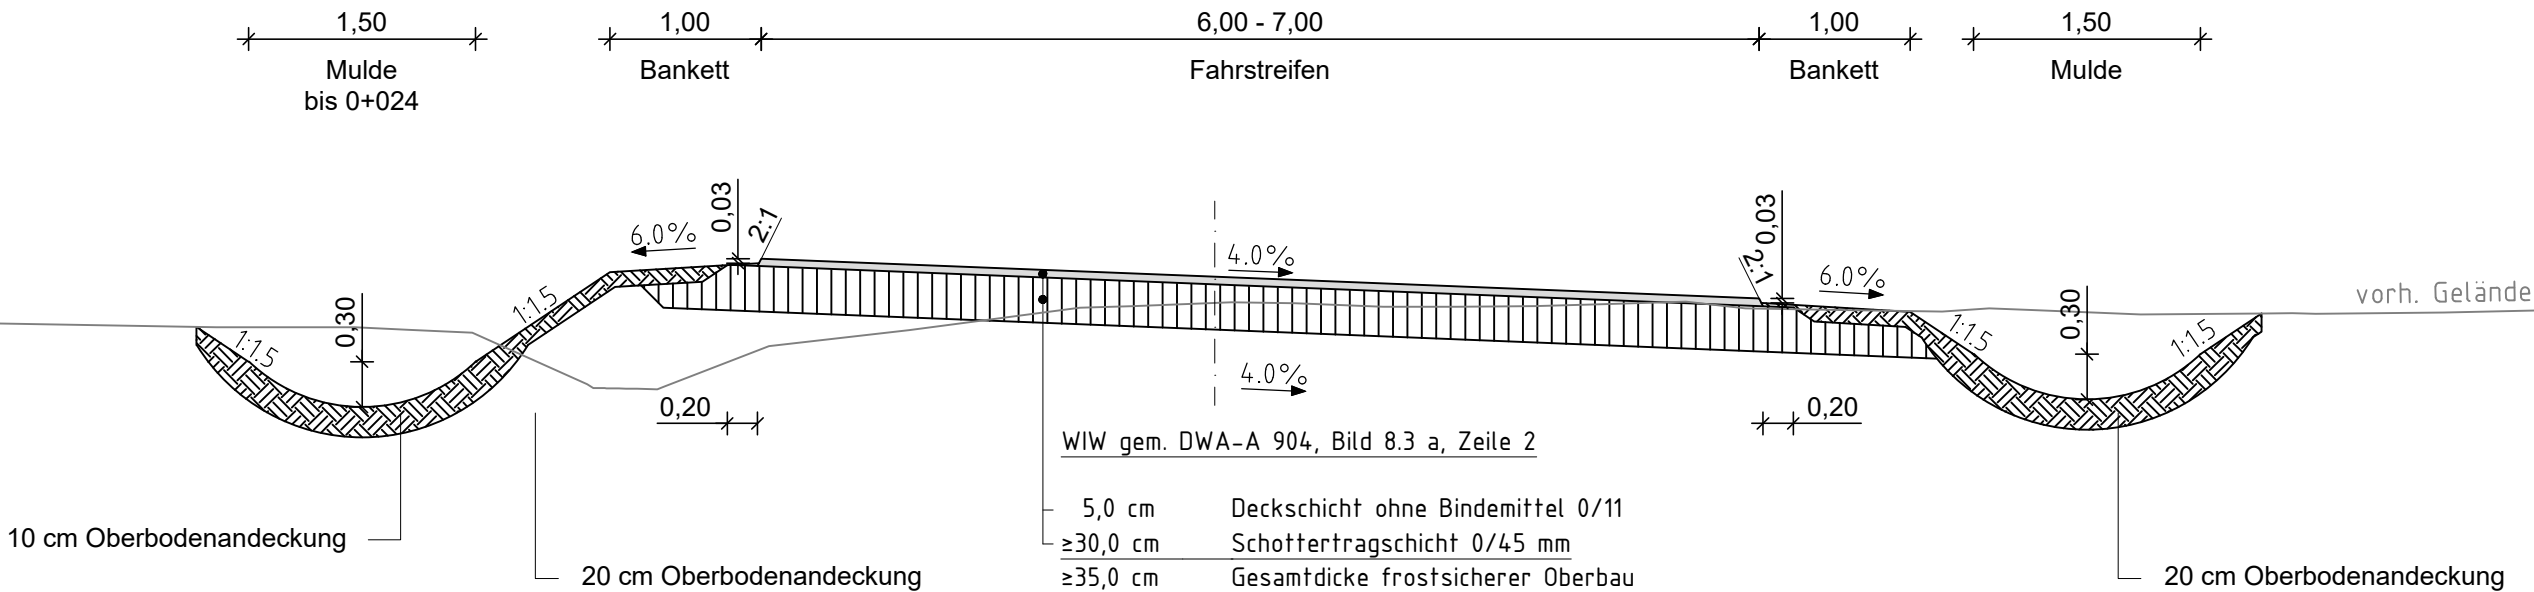

Nr.	Art der Änderung	Datum	Zeichen

1	2	3	4	5	6	7	8	9	10	11	12	13	14

 iPP Ingenieure für Bau, Umwelt und Stadtentwicklung iPP Ingenieurgesellschaft Possel u. Partner GmbH Rendsburger Landstr. 196-198 D 24113 Kiel Tel. +49(431) 6 49 59-0 info@ipp-gruppe.de www.ipp-gruppe.de	bearbeitet:	E. Kugel
	Datum	04.06.2024
	gezeichnet:	M. Scholz
	Datum	04.06.2024
	geprüft:	F. Deuringer
	Datum	04.06.2024

Die Autobahn GmbH des Bundes Niederlassung Nordwest Außenstelle Wolfenbüttel Friedrich-Seele-Straße 3a 38122 Braunschweig	bearbeitet:	
	Datum	
	bearbeitet:	
	Datum	
	bearbeitet:	
	Datum	



AUSSCHREIBUNGSUNTERLAGE

Straße: BAB 39 Nächster Ort: Wolfsburg von NK: nach NK: Station: Station: von NK: nach NK: Str.-km: -0+025,000 bis 0+700,000	Unterlage / Blatt-Nr.: 14 / 11
	Regelquerschnitt K - K Wirtschaftsweg Süd-WSA Achse 004W
	Maßstab: 1 : 50

A 39 - Erneuerung BW WO 2 über DB und Mittellandkanal	

Kataster Stand:	
Lagebezugssystem: 3GK4	Höhenbezugssystem: DHHN2016