


WSA Lagerfläche

Achse 004W

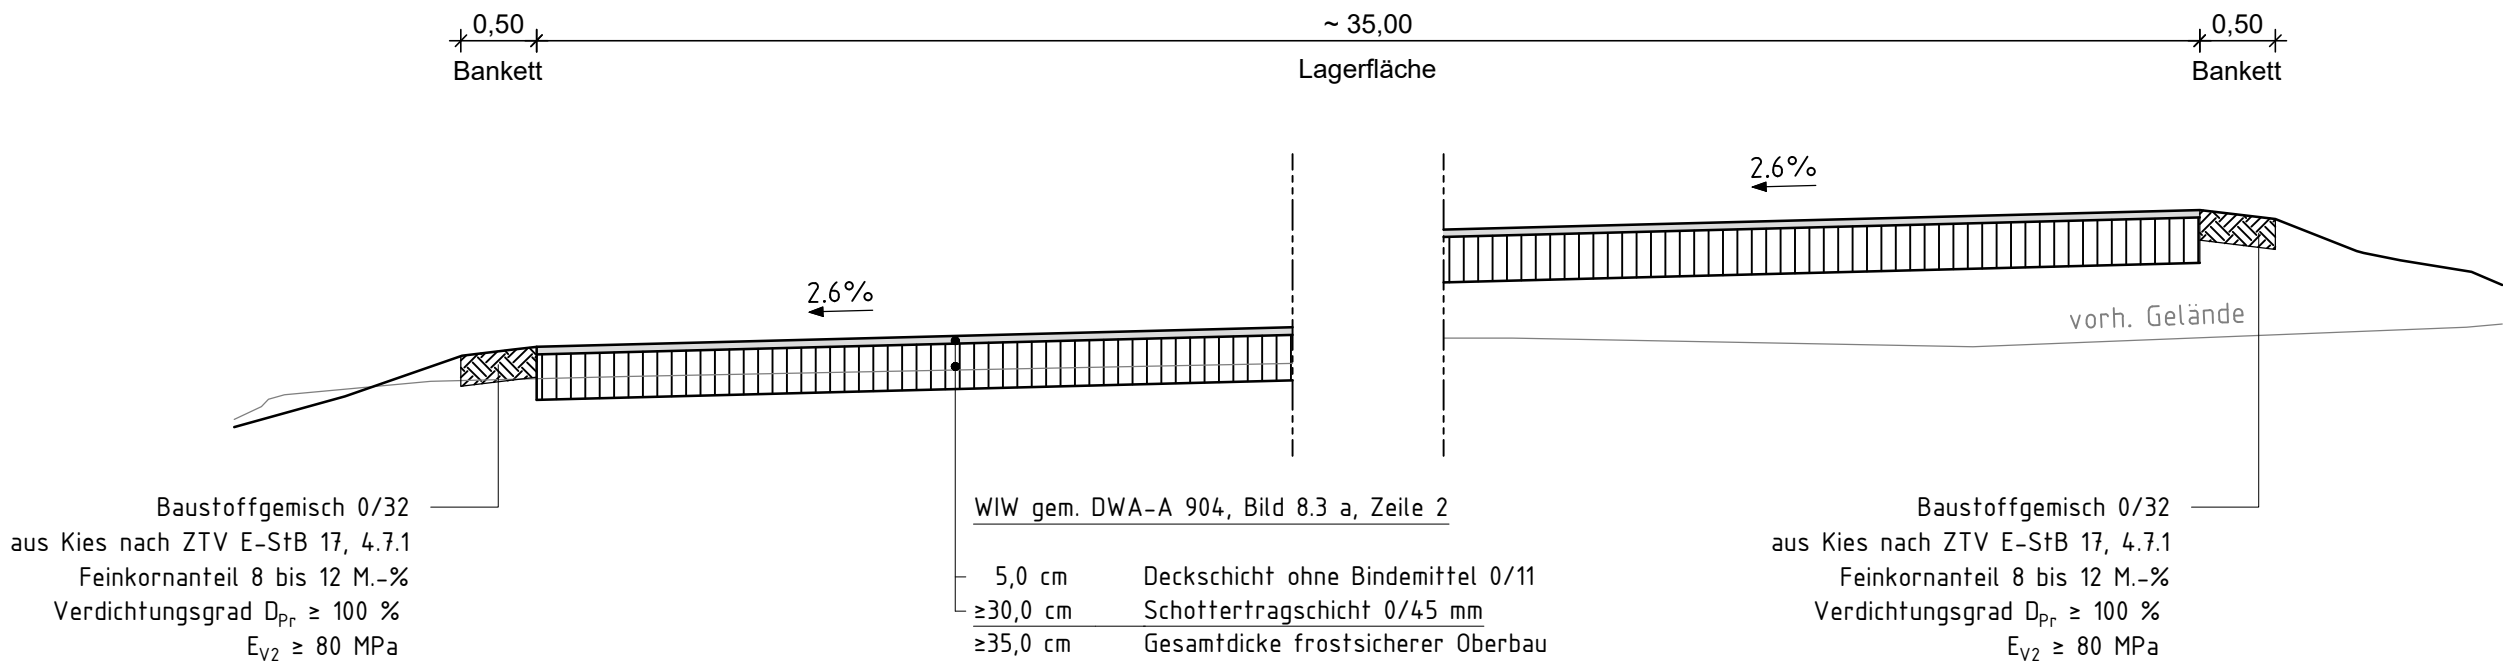

Nr.	Art der Änderung	Datum	Zeichen

1	2	3	4	5	6	7	8	9	10	11	12	13	14
---	---	---	---	---	---	---	---	---	----	----	----	----	----

 Ingenieure für Bau, Umwelt und Stadtentwicklung IPP Ingenieurgesellschaft Possel u. Partner GmbH Rendsburger Landstr. 196-198 D 24113 Kiel Tel. +49(431) 6 49 59-0 info@ipp-gruppe.de www.ipp-gruppe.de	bearbeitet:	E. Kugel
	Datum	04.06.2024
	gezeichnet:	M. Scholz
	Datum	04.06.2024
	geprüft:	F. Deuringer
	Datum	04.06.2024

Die Autobahn GmbH des Bundes Niederlassung Nordwest Außenstelle Wolfenbüttel Friedrich-Seele-Straße 3a 38122 Braunschweig	bearbeitet:	
	Datum	
	bearbeitet:	
	Datum	
	bearbeitet:	
	Datum	

AUSSCHREIBUNGSUNTERLAGE

Straße: BAB 39		Unterlage / Blatt-Nr.: 14 / 12	
Nächster Ort: Wolfsburg		Regelquerschnitt L - L WSA Lagerfläche Achse 004W	
von NK:	nach NK:		Station: Station:
von NK:	nach NK:		
Str.-km: -0+025,000 bis 0+700,000			
PROJIS-Nr.:		Maßstab: 1 : 50	
A 39 - Erneuerung BW WO 2 über DB und Mittellandkanal			
Kataster Stand:			
Lagebezugssystem: 3GK4		Höhenbezugssystem: DHHN2016	