


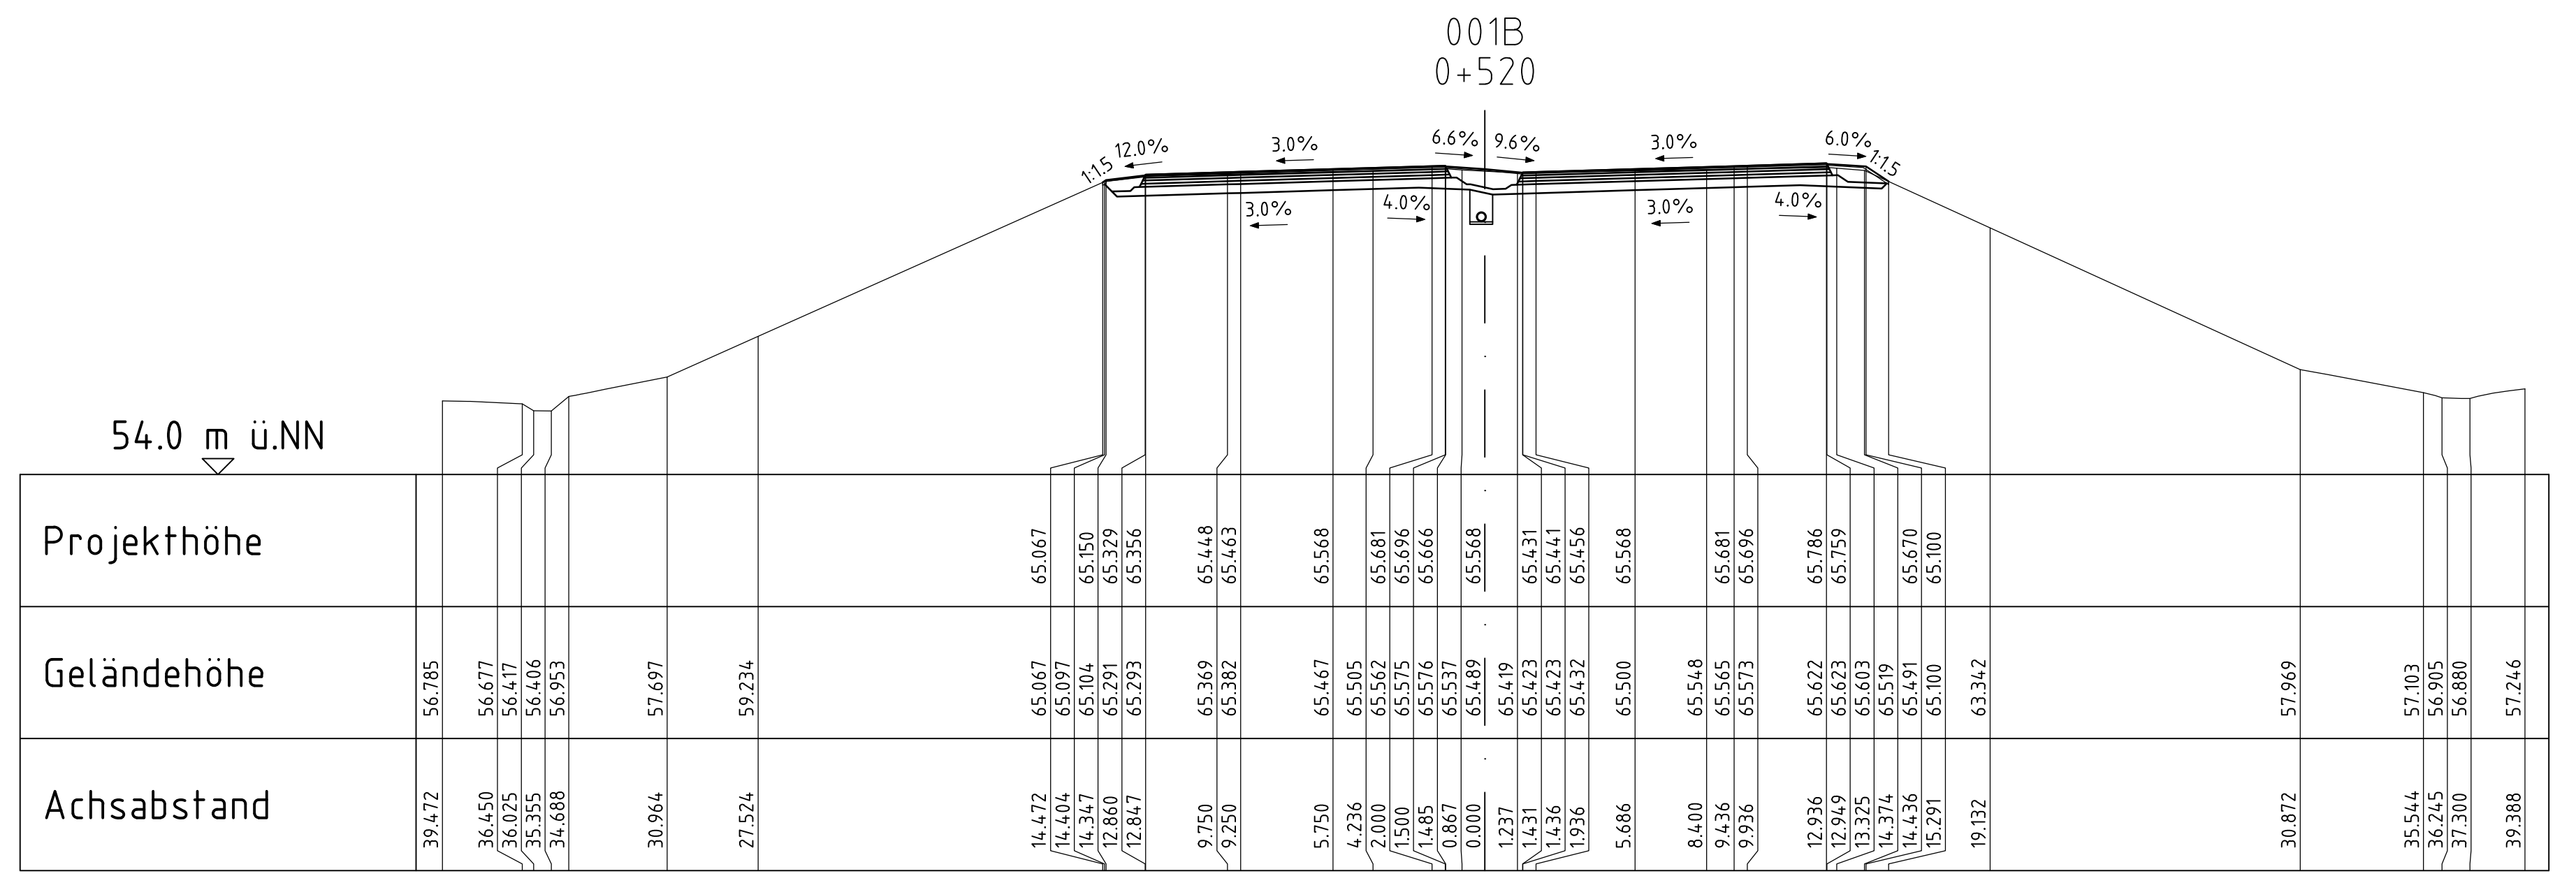

Die Autobahn GmbH des Bundes Niederlassung Nordwest Außenstelle Wolfenbüttel Friedrich-Seele-Straße 3a 38122 Braunschweig	 Die Autobahn	bearbeitet:	
		Datum	
		bearbeitet:	
		Datum	
		bearbeitet:	
		Datum	

Straße: BAB 39 Nächster Ort: Wolfsburg von NK: nach NK: von NK: nach NK: Str.-km: -0+025,000 bis 0+700,000	Unterlage / Blatt-Nr.: 16.01 / 03 Querschnitte BAB 39 km 0+480 - 0+560 Achse 001B
PROJIS-Nr.:	Maßstab: 1 : 200

0x594mm