

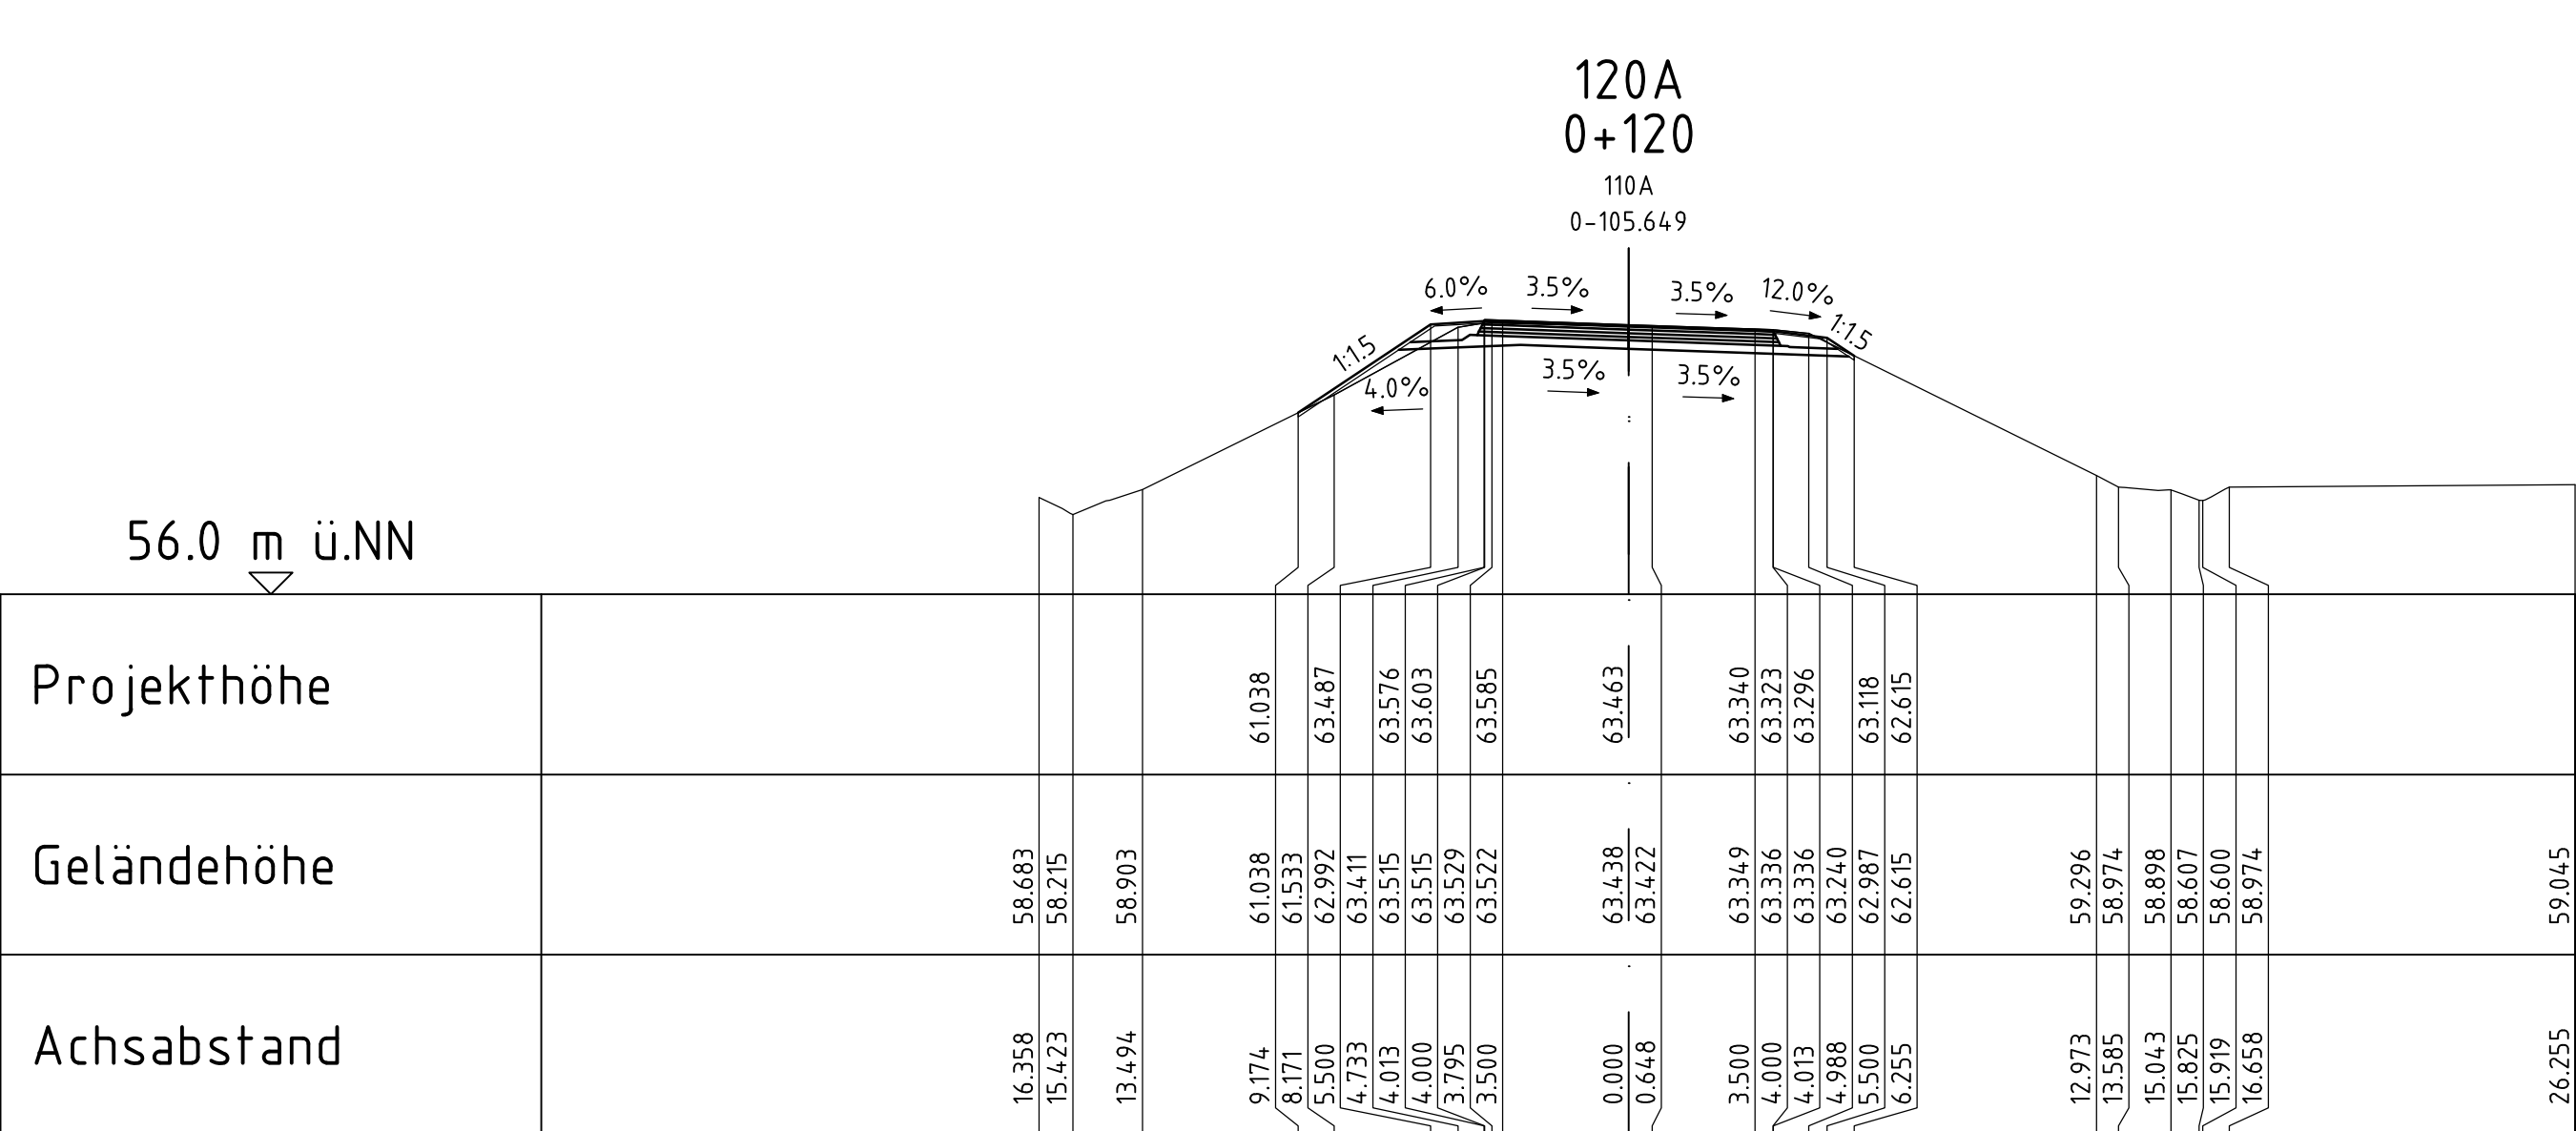
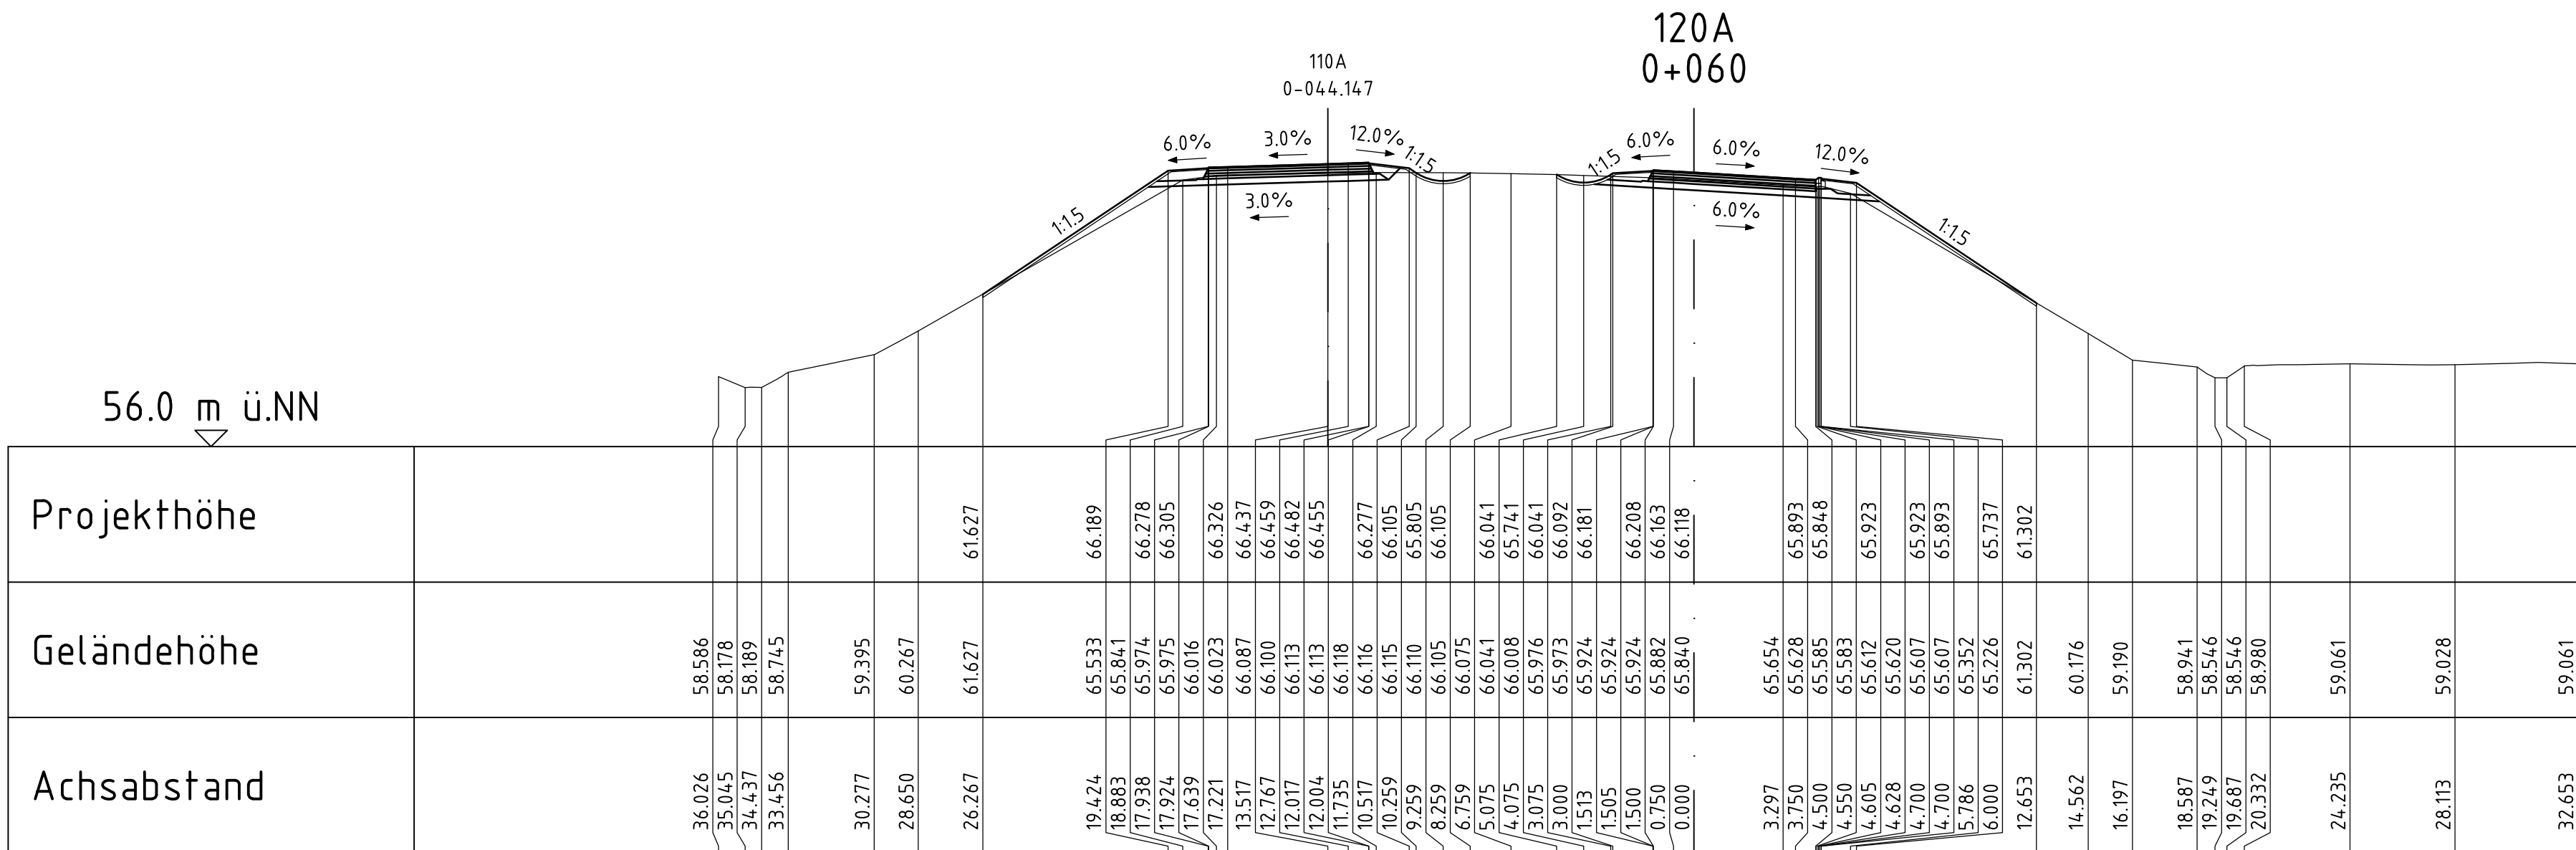
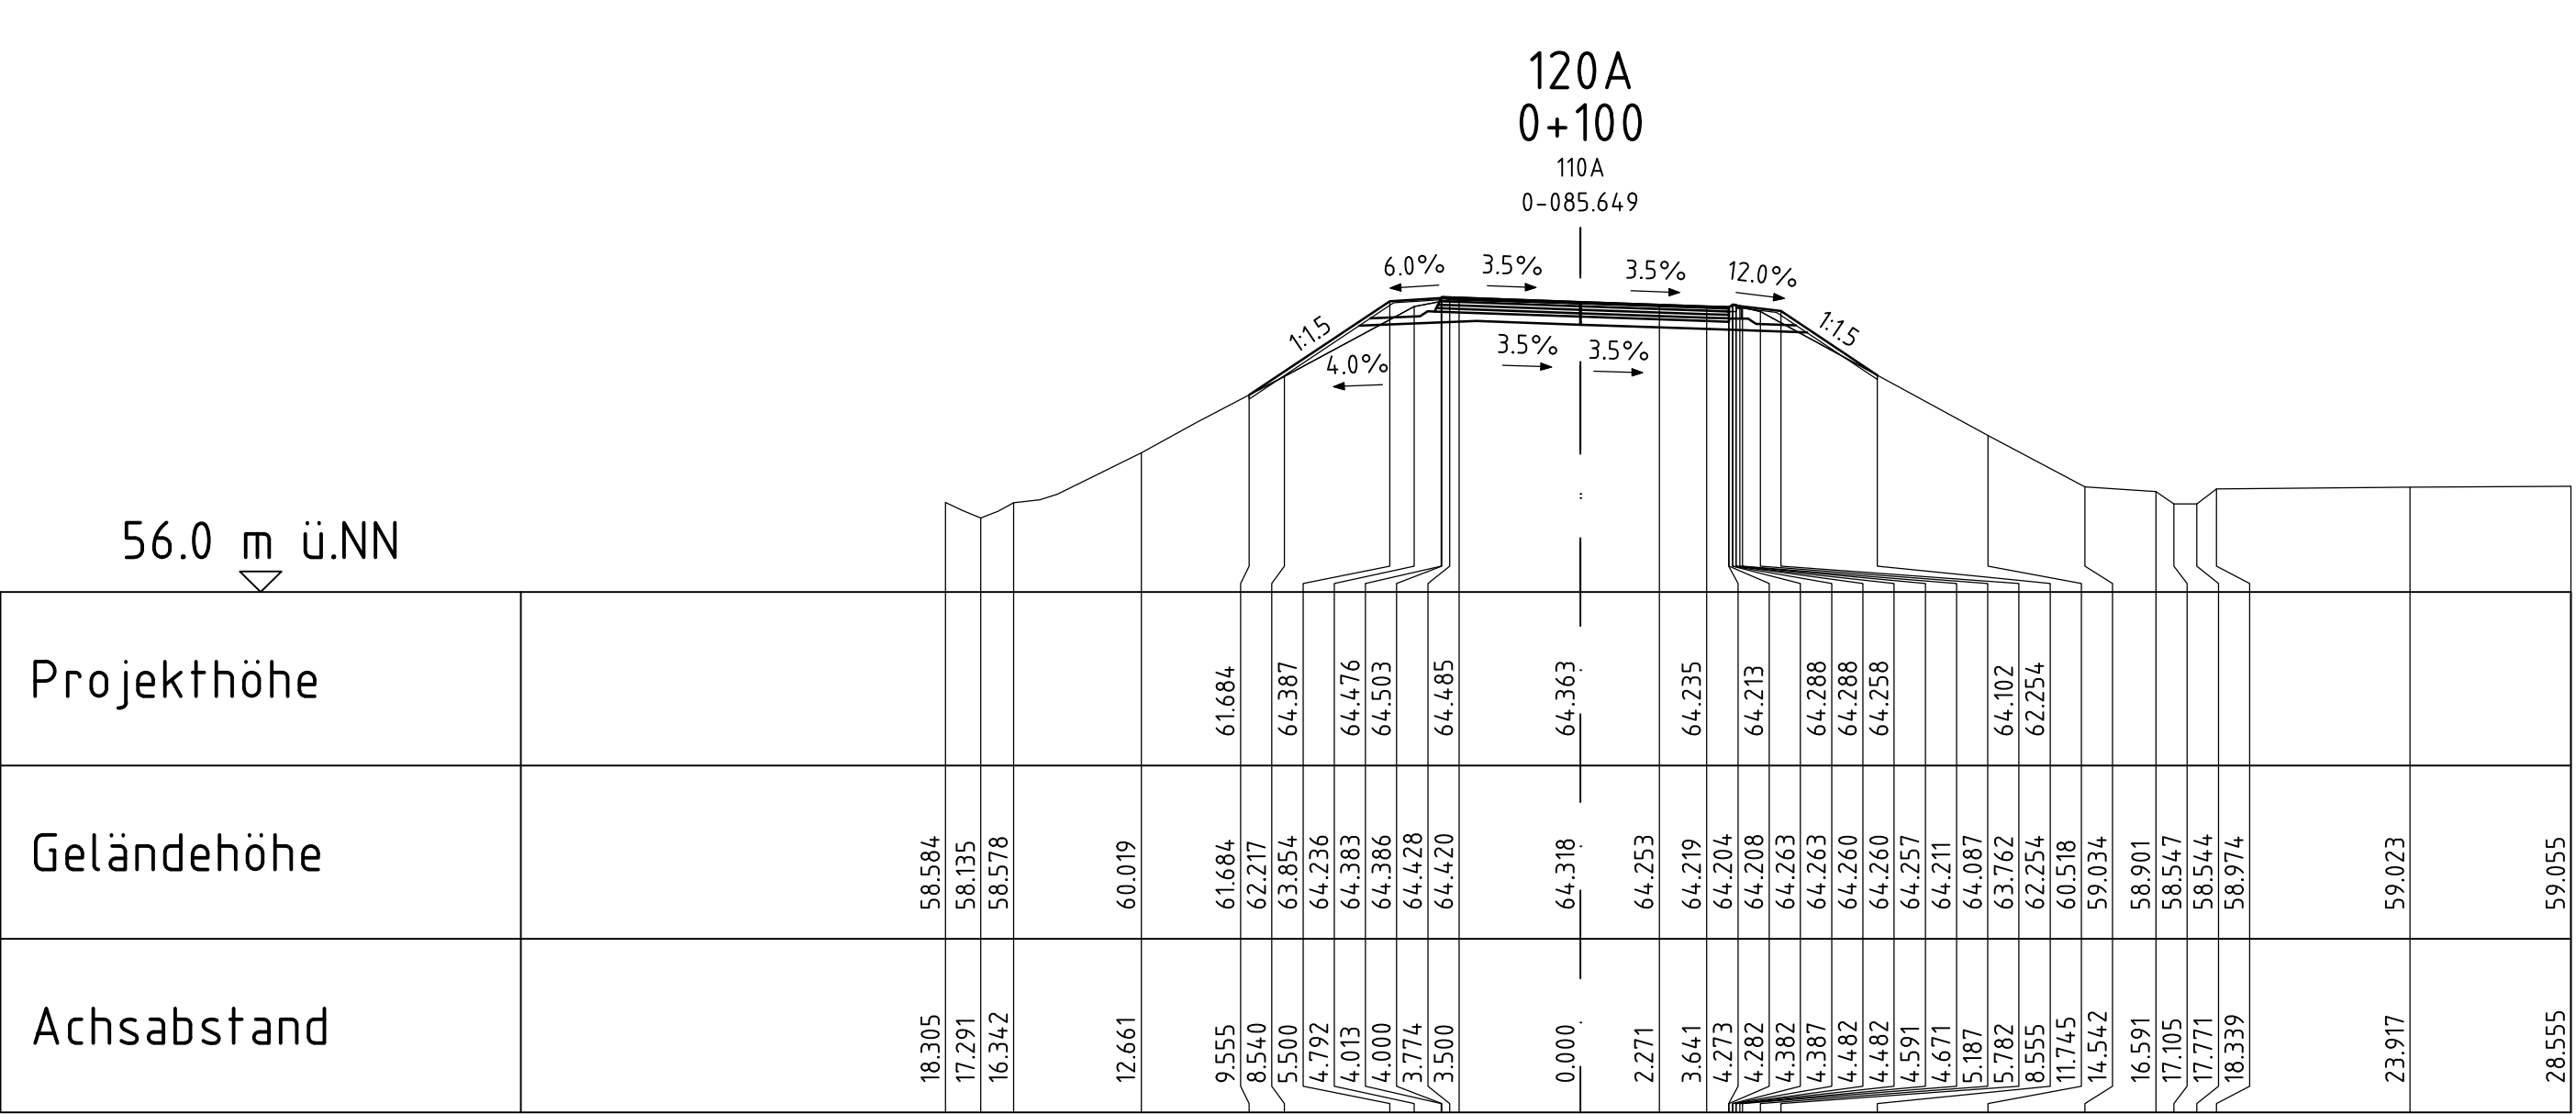
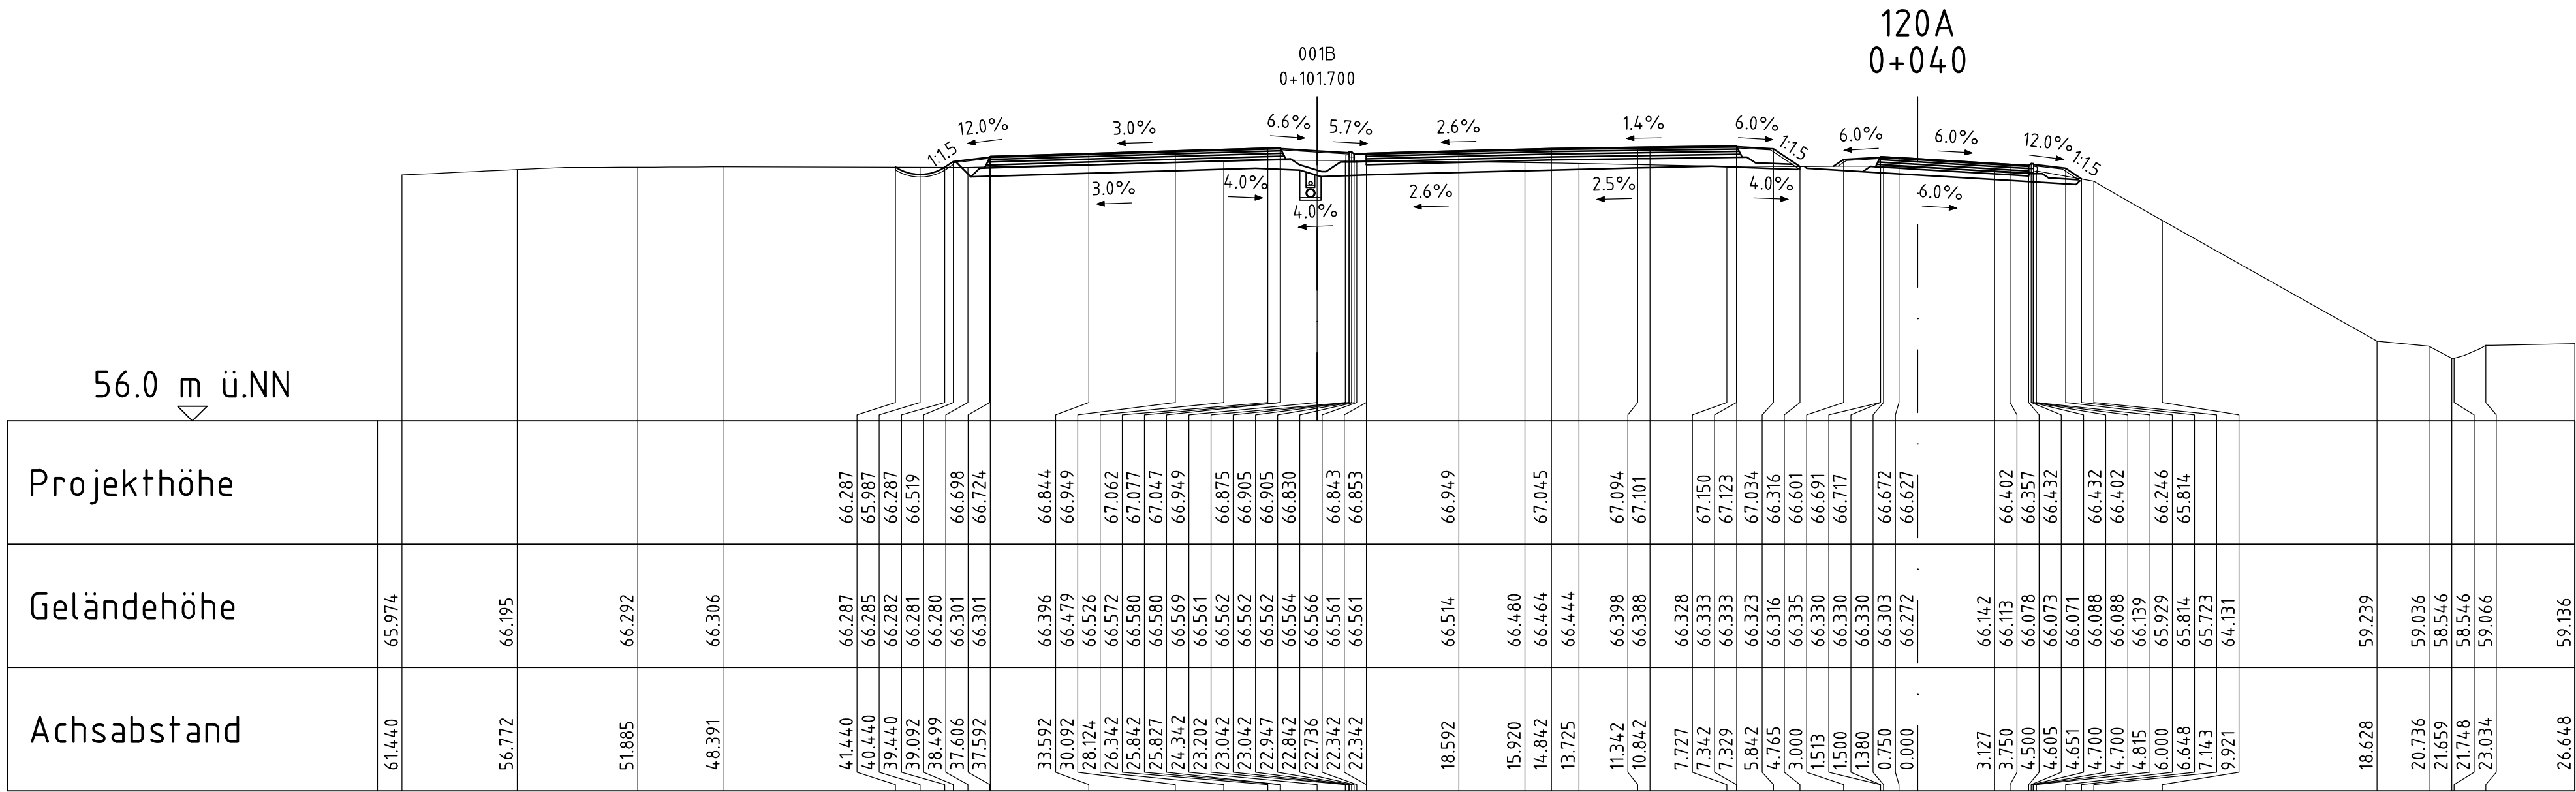


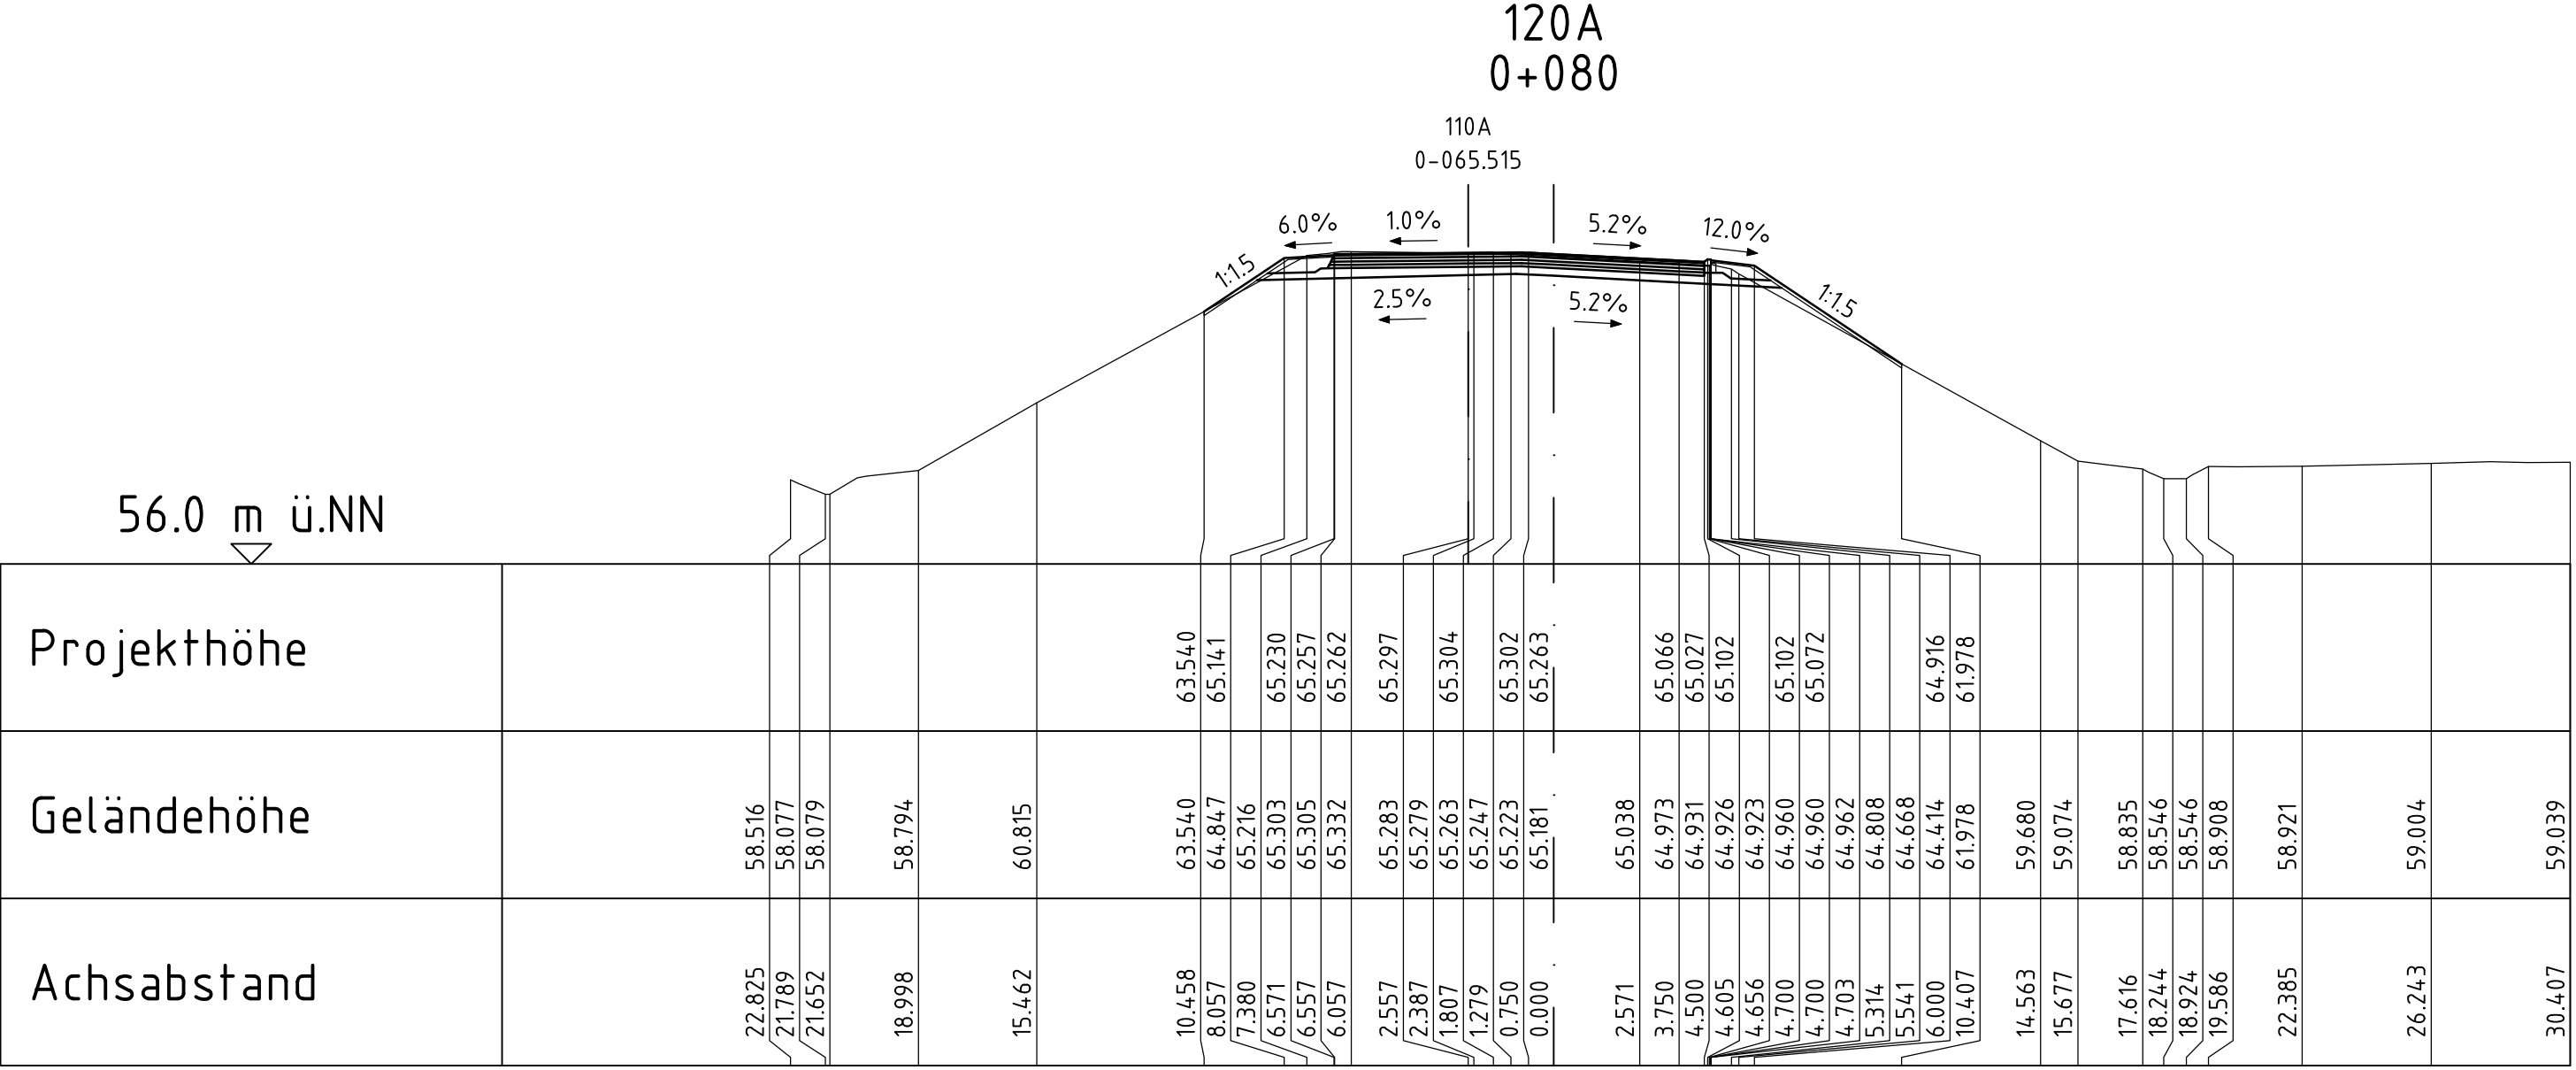

Nr.	Art der Änderung	Datum	Zeichen

1	2	3	4	5	6	7	8	9	10	11	12	13	14	15
---	---	---	---	---	---	---	---	---	----	----	----	----	----	----

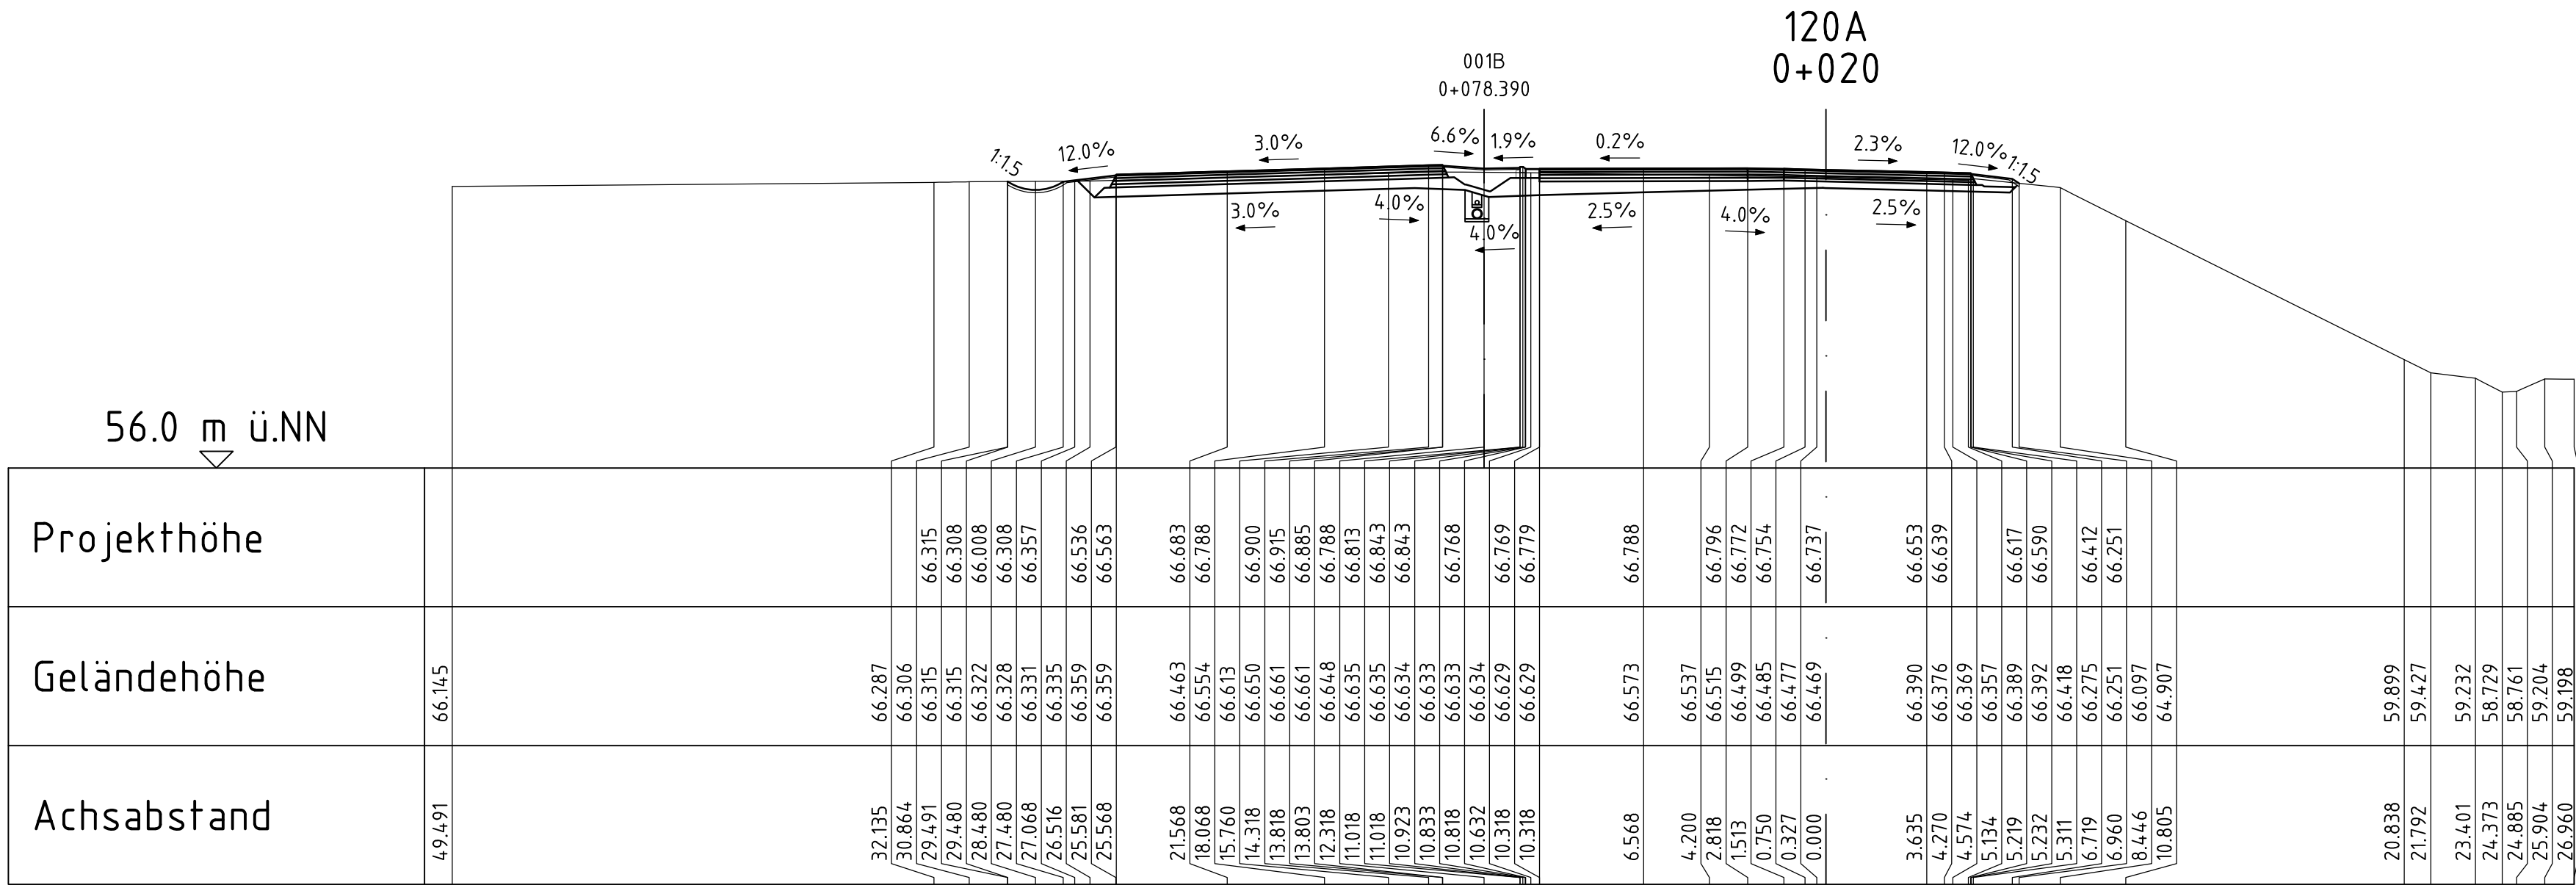

Ingenieure für Bau, Umwelt
und Stadtentwicklung
ipp Ingenieurgesellschaft
Pensoldt Partner GmbH
Rendsburger Landstr. 196-198
D-26113 Jährl.
Tel. +49(0)518 49 58-0
info@ipp-gruppe.de www.ipp-gruppe.de

bearbeitet:	E. Kugel
Datum:	02.10.2024
gezeichnet:	M. Scholz
Datum:	02.10.2024
geprüft:	F. Deuringer
Datum:	02.10.2024

Die Autobahn GmbH des Bundes
Niederlassung Nordwest
Außenstelle Wolfenbüttel

Friedrich-Seele-Straße 3a
38122 Braunschweig



bearbeitet:	
Datum:	
bearbeitet:	
Datum:	
bearbeitet:	
Datum:	

AUSFÜHRUNGSUNTERLAGE

Straße: BAB 39 Nächster Ort: Wolfsburg von NK: nach NK: von NK: nach NK: Str.-km: 0+025,000 bis 0+700,000	Station: Station:	Unterlage / Blatt-Nr.: 16.01 / 05 Querschnitte Rampe Südost km 0+020 - 0+120 Achse 120A
PROJIS-Nr.:		Maßstab: 1 : 200

A 39 - Erneuerung BW WO 2
über DB und Mittellandkanal

Aufgestellt: Braunschweig, den	Zur Ausführung freigegeben: Braunschweig, den
I. A. (M. Much)	I. A. (T. Grützmann)