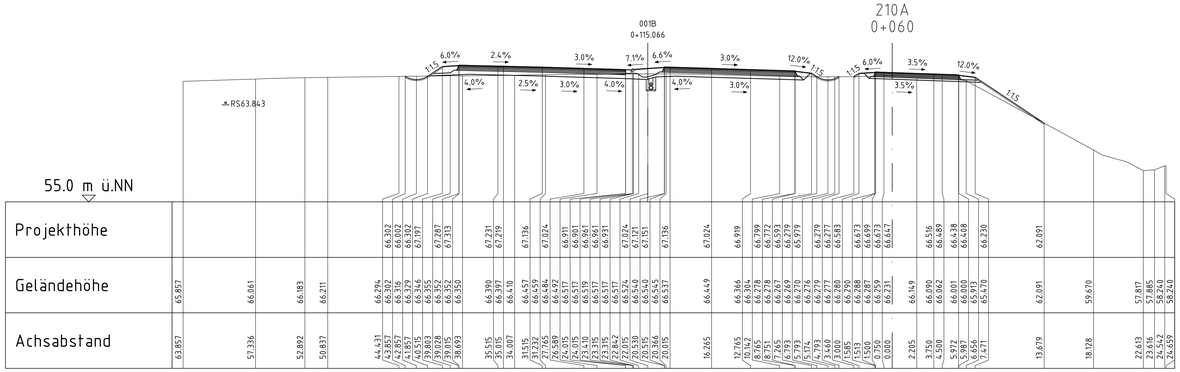


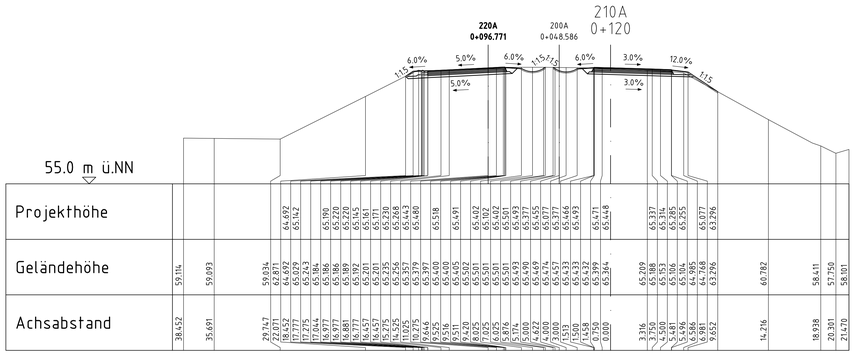


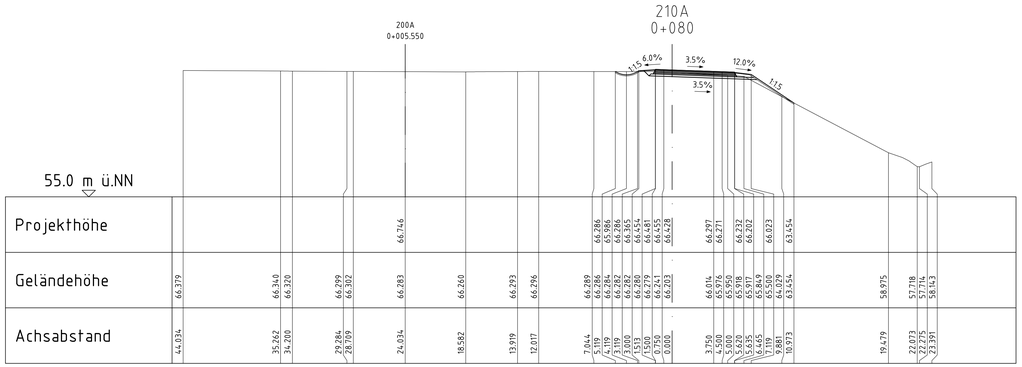


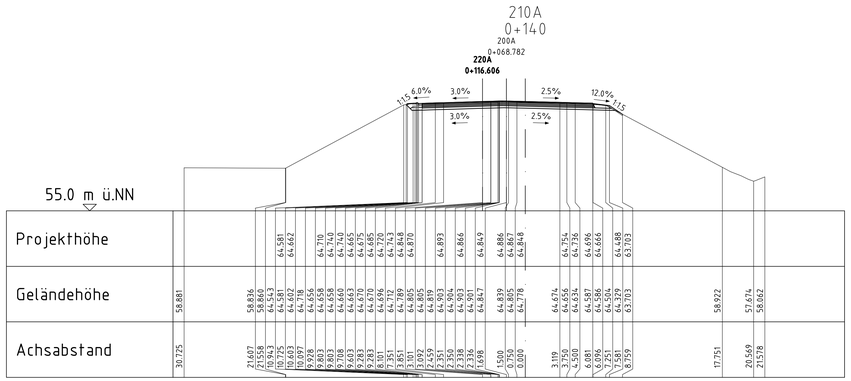


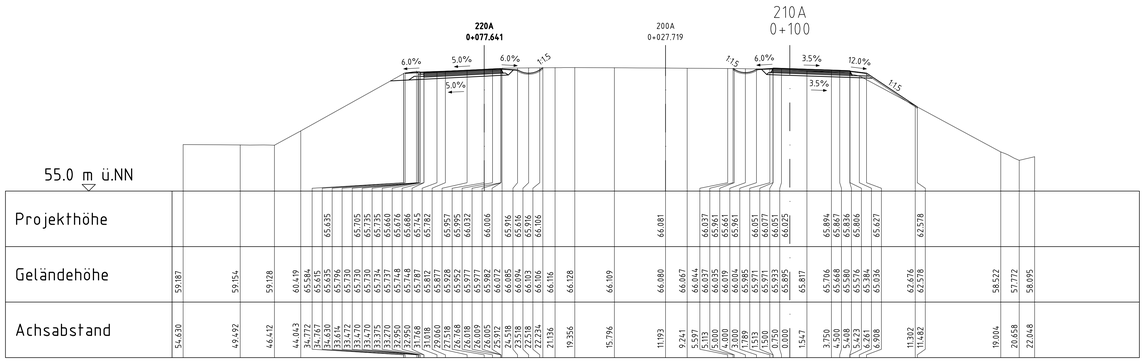


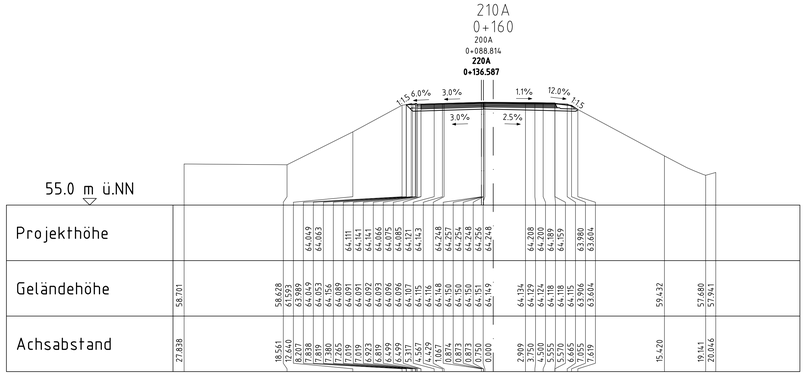


| Nr. | Art der Änderung | Datum | Zeichen |
|---|---|---|---|
| | | | |
| | | | |
| | | | |
| | | | |

1 2 3 4 5 6 7 8 9 10 11 12 13 14 15


ipp Ingenieure für Bau, Umwelt und Stadtentwicklung
ipp Ingenieurgesellschaft
Poesel u. Partner GmbH
Rendsburger Landstr. 196-198
D 24113 Kiel
Tel. +49(431) 6 49 59-0
info@ipp-group.de www.ipp-group.de


| | |
|---|---|
| bearbeitet: | E. Kugel |
| Datum | 02.10.2024 |
| gezeichnet: | M. Scholz |
| Datum | 02.10.2024 |
| geprüft: | F. Deuringer |
| Datum | 02.10.2024 |


Die Autobahn GmbH des Bundes
Niederlassung Nordwest
Außenstelle Wolfenbüttel

Friedrich-Seele-Straße 3a
38122 Braunschweig

Die Autobahn


| | |
|---|---|
| bearbeitet: | |
| Datum | |
| bearbeitet: | |
| Datum | |
| bearbeitet: | |
| Datum | |

# AUSFÜHRUNGSUNTERLAGE

Straße: BAB 39
Nächster Ort: Wolfsburg
von NK: nach NK: Station:
von NK: nach NK: Station:
Str.-km: -0+025,000 bis 0+700,000

PROJIS-Nr.:

Unterlage / Blatt-Nr.: 16.01 / 07

Querschnitte Rampe Nordwest
km 0+060 - 0+160
Achse 210A

Maßstab: 1 : 200

A 39 - Erneuerung BW WO 2
über DB und Mittellandkanal

| Aufgestellt: | Zur Ausführung freigegeben: |
|---|---|
| Braunschweig, den ..... | Braunschweig, den ..... |
| i. A. ..... (M. Much) | i. A. ..... (T. Grützmann) |

Kataster Stand:

Lagebezugssystem: 3GK4 Höhenbezugssystem: DHHN2016

1166x594mm