


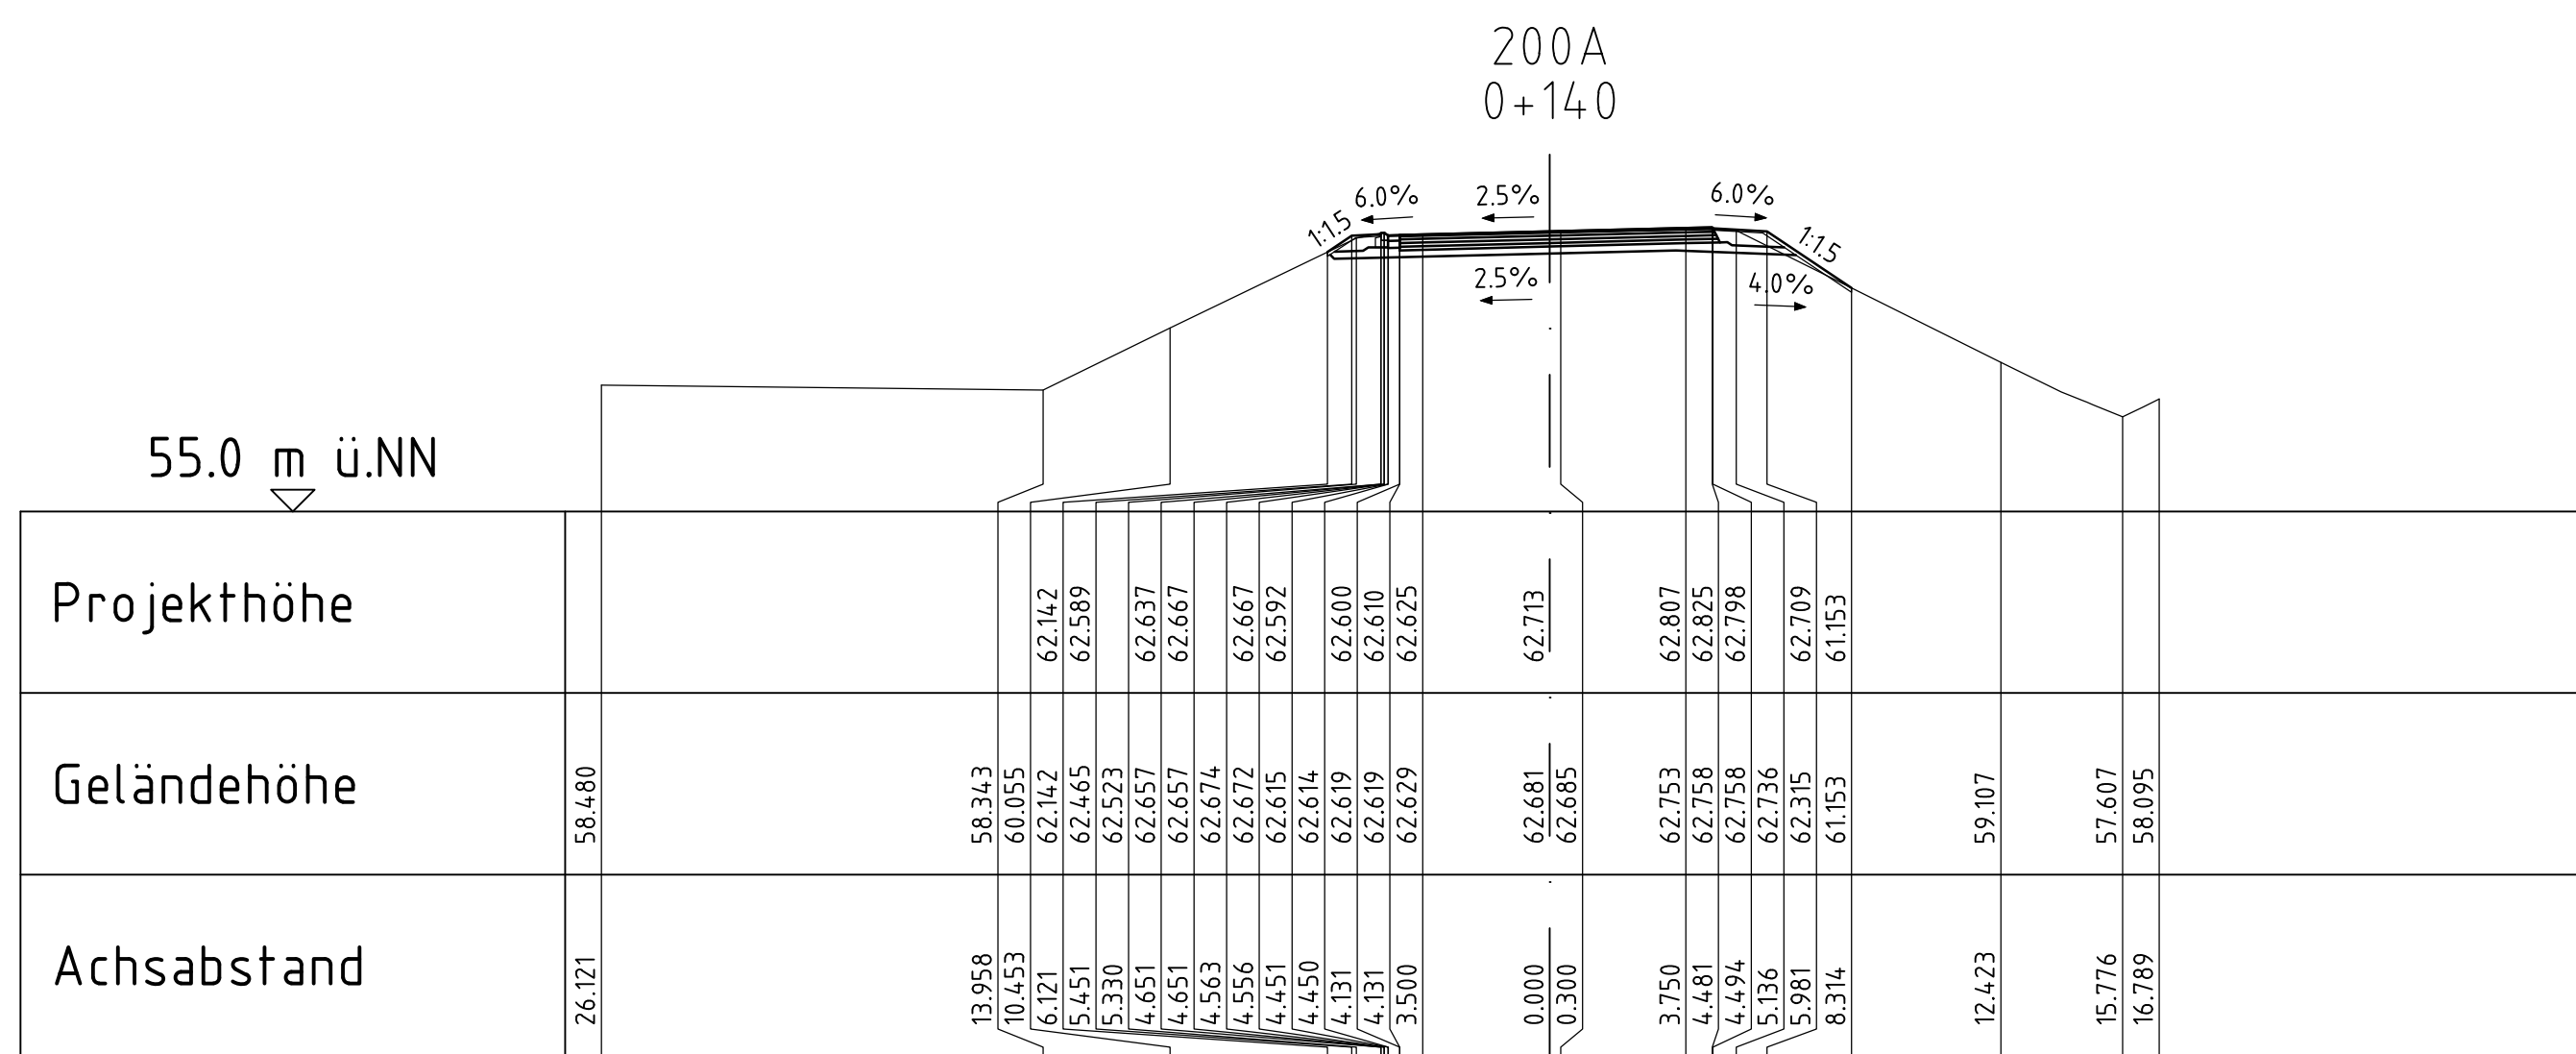

**Ingenieure für Bau, Umwelt
und Stadtentwicklung**
iPP Ingenieurgesellschaft
Posselt u. Partner GmbH
Rendsburger Landstr. 196-198
D 24113 Keit
Tel. +49(0)411 6 49 59-0
Info@ipp-gruppe.de www.ipp-gruppe.de

bearbeitet:	E. Kugel
Datum	02.10.2024
gezeichnet:	M. Scholz
Datum	02.10.2024
geprüft:	F. Deuringer
Datum	02.10.2024

Die Autobahn GmbH des Bundes Niederlassung Nordwest Außenstelle Wolfenbüttel Friedrich-Seele-Straße 3a 38122 Braunschweig	 Die Autobahn	bearbeitet:	
		Datum	
		bearbeitet:	
		Datum	
		bearbeitet:	
		Datum	

AUSFÜHRUNGSUNTERLAGE

Straße: BAB 39 Nächster Ort: Wolfsburg von NK: nach NK: Station: von NK: nach NK: Station: Str.-km: -0+025,000 bis 0+700,000	Unterlage / Blatt-Nr.: 16.01 / 10 Querschnitte Zubringer West km 0+120 - 0+159 Achse 200A
PROJIS-Nr.:	Maßstab: 1 : 200

A 39 - Erneuerung BW WO 2 über DB und Mittellandkanal	
Aufgestellt: Braunschweig, den i. A. (M. Much)	Zur Ausführung freigegeben: Braunschweig, den i. A. (T. Grützmann)
Kataster Stand: Lagebezugssystem: 3GK4	
Höhenbezugssystem: DHHN2016	