
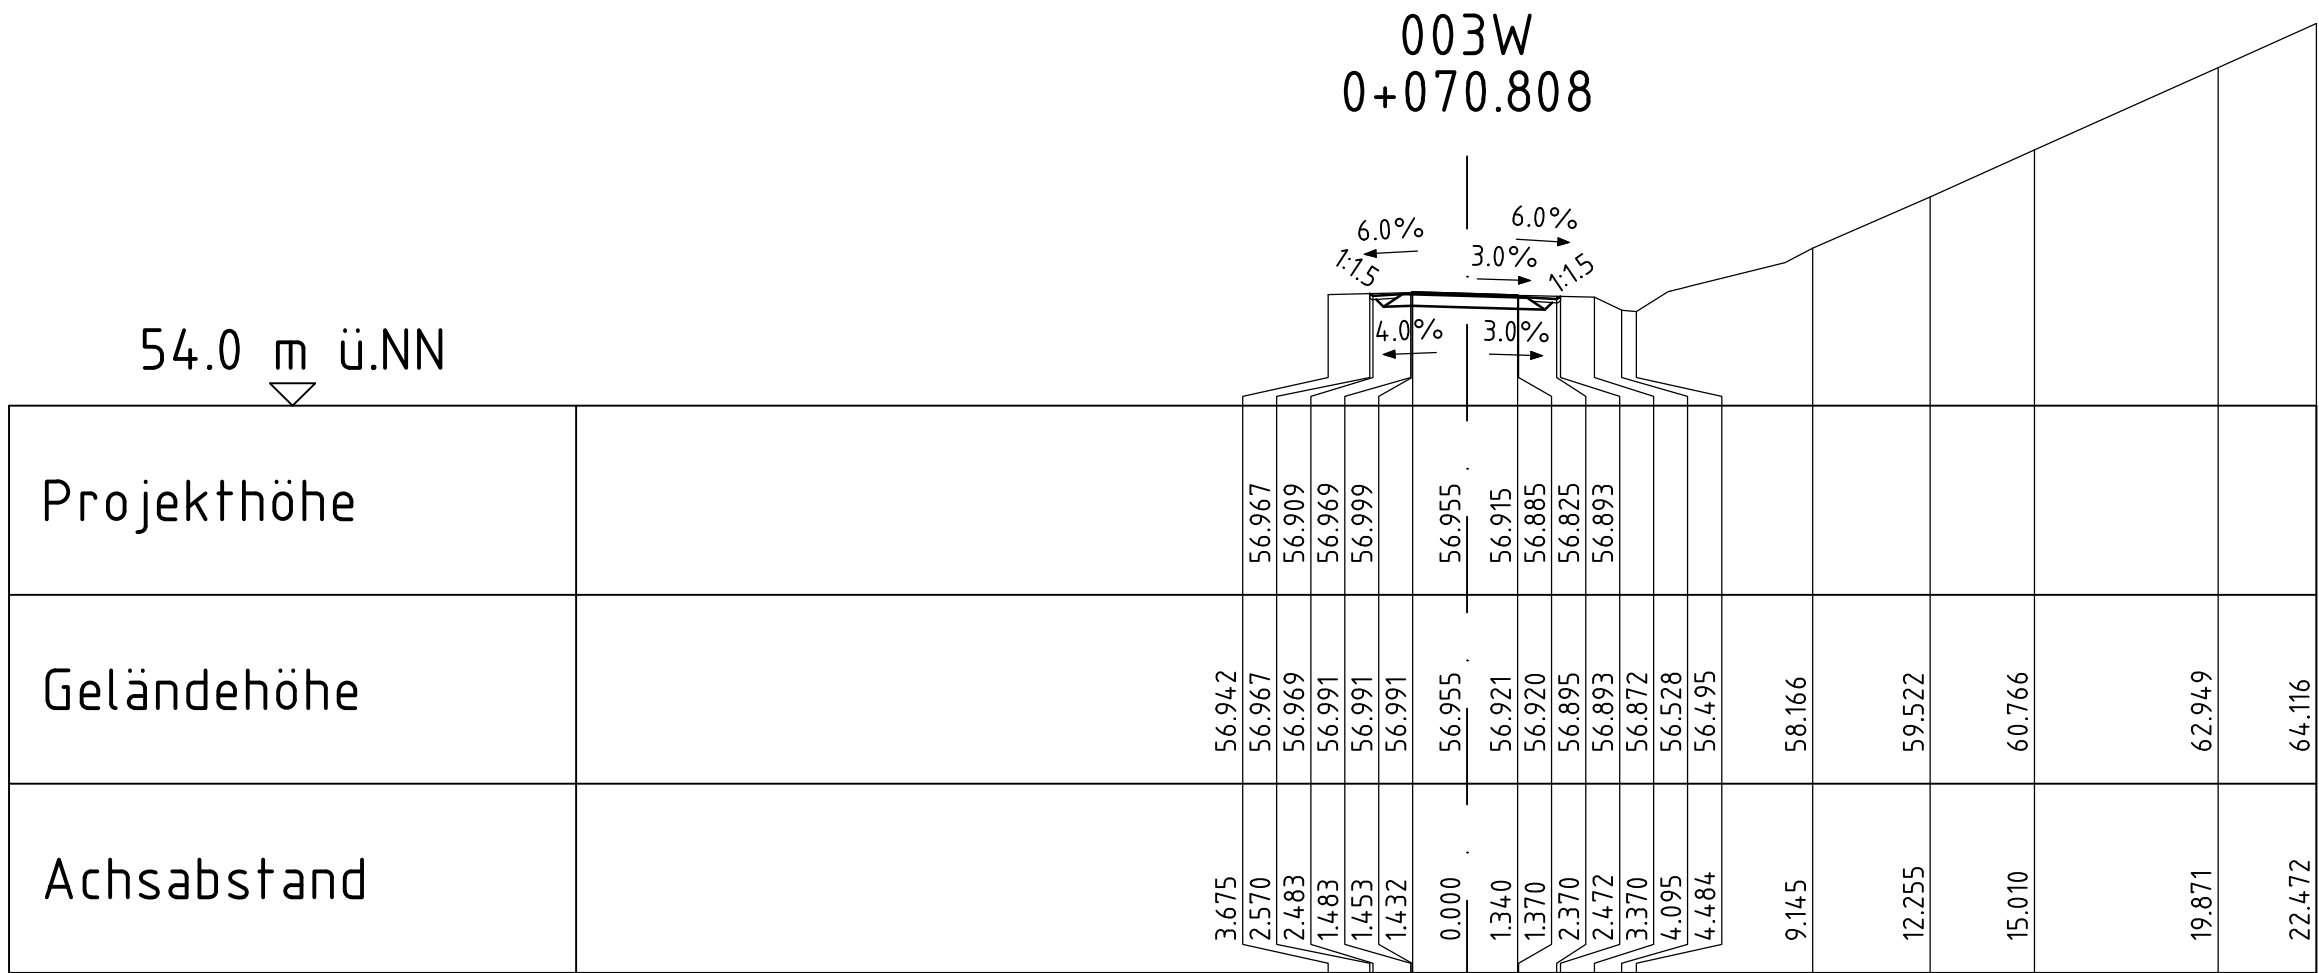


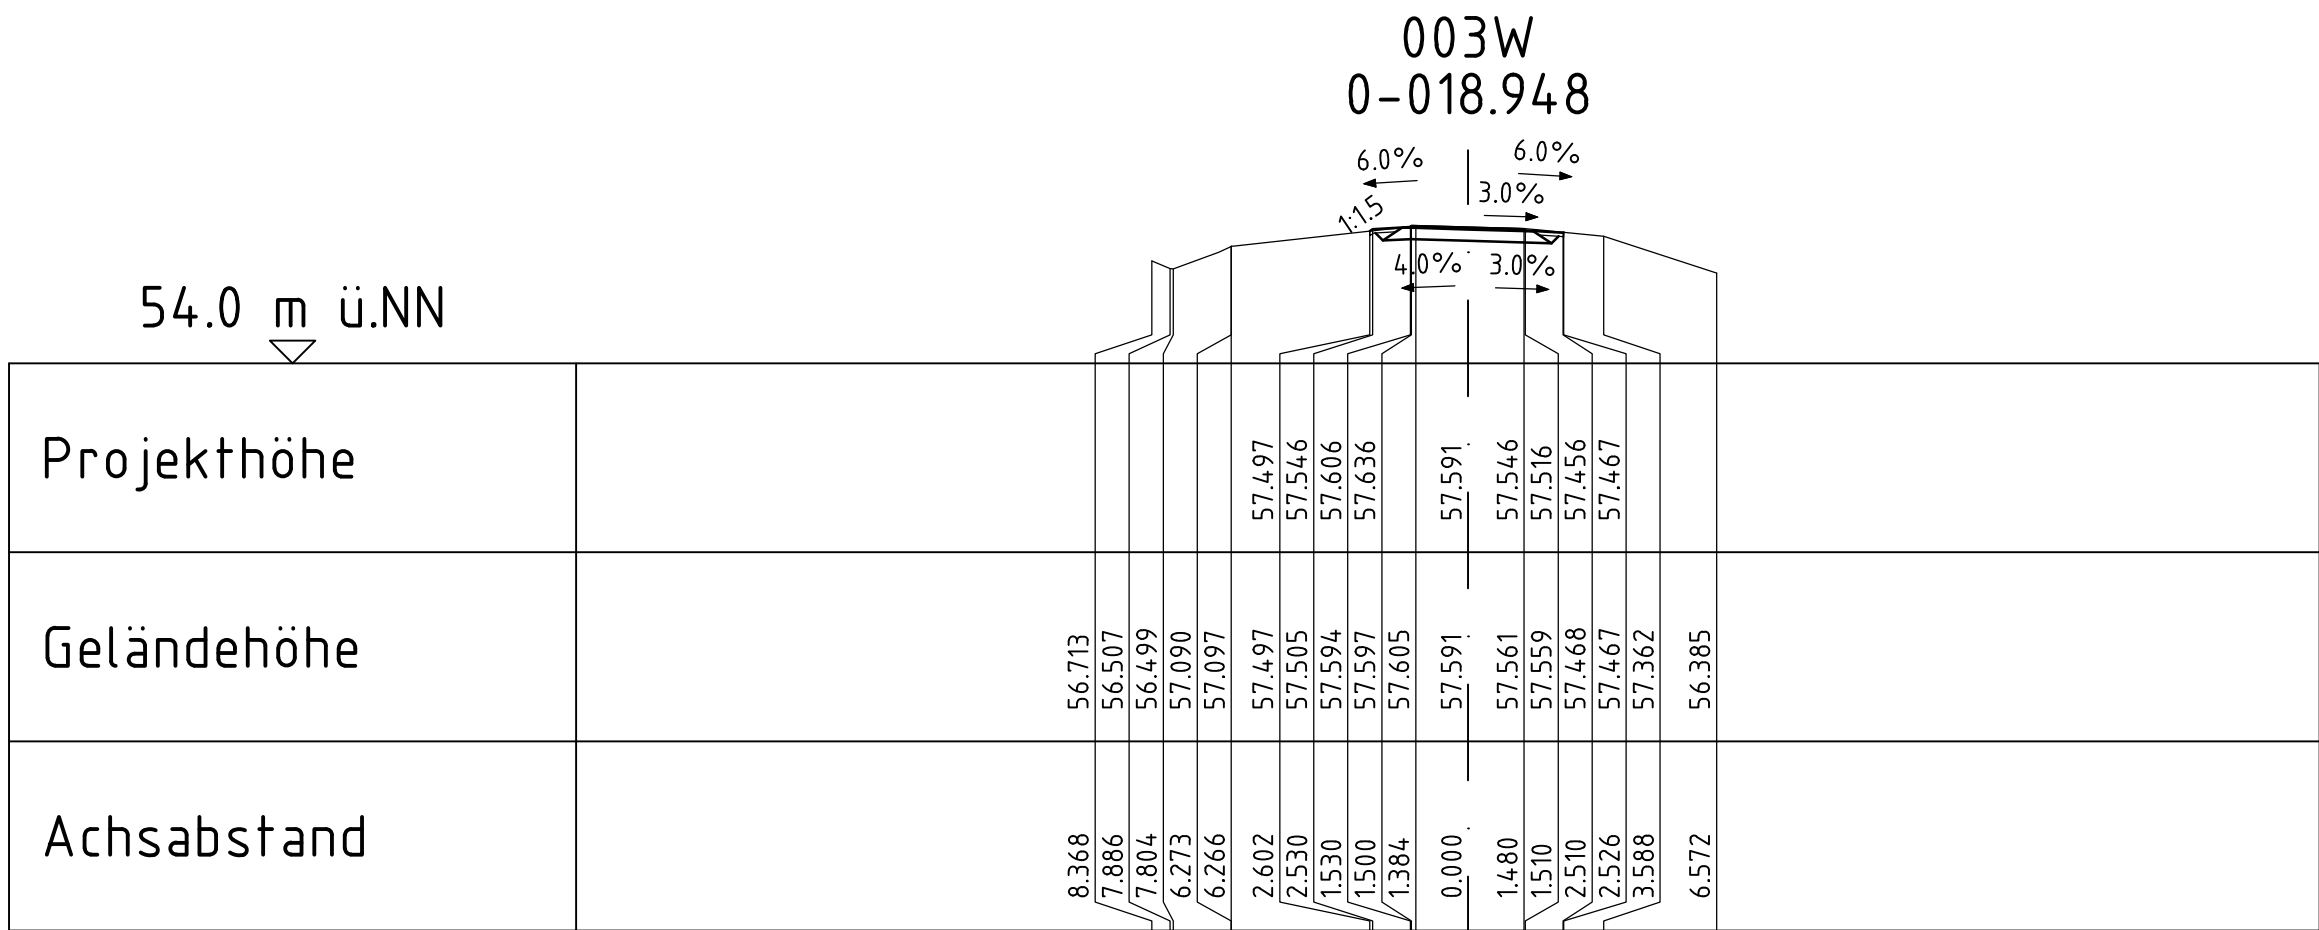

Nr.	Art der Änderung	Datum	Zeichen

1	2	3	4	5	6	7	8	9	10	11	12	13	14	15

 Ingenieure für Bau, Umwelt und Stadtentwicklung IPP Ingenieurgesellschaft Possel u. Partner GmbH Rendsburger Landstr. 196-198 D 24113 Kiel Tel. +49(431) 6 49 59-0 info@ipp-gruppe.de www.ipp-gruppe.de	bearbeitet:	E. Kugel
	Datum	02.10.2024
	gezeichnet:	M. Scholz
	Datum	02.10.2024
	geprüft:	F. Deuringer
	Datum	02.10.2024

Die Autobahn GmbH des Bundes Niederlassung Nordwest Außenstelle Wolfenbüttel Die Autobahn Friedrich-Seele-Straße 3a 38122 Braunschweig	bearbeitet:	
	Datum	
	bearbeitet:	
	Datum	
	bearbeitet:	
	Datum	

AUSFÜHRUNGSUNTERLAGE

Straße: BAB 39 Nächster Ort: Wolfsburg von NK: nach NK: Station: von NK: nach NK: Station: Str.-km: -0+025,000 bis 0+700,000	Unterlage / Blatt-Nr.: 16.01 / 13 Querschnitte Wirtschaftsweg Nordwest km 0-019 - 0+071 Achse 003W Maßstab: 1 : 200
PROJIS-Nr.:	

A 39 - Erneuerung BW WO 2 über DB und Mittellandkanal	
Aufgestellt: Braunschweig, den i. A. (M. Much)	Zur Ausführung freigegeben: Braunschweig, den i. A. (T. Grützmann)
Kataster Stand:	
Lagebezugssystem: 3GK4	
Höhenbezugssystem: DHHN2016	