004W 0+045

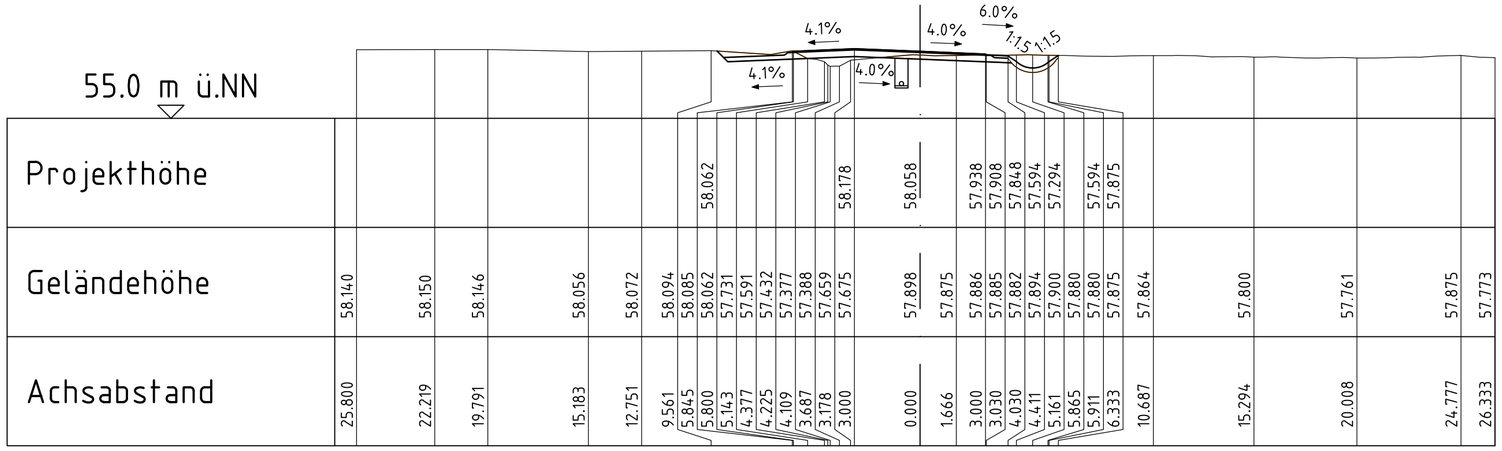

004W 0+060

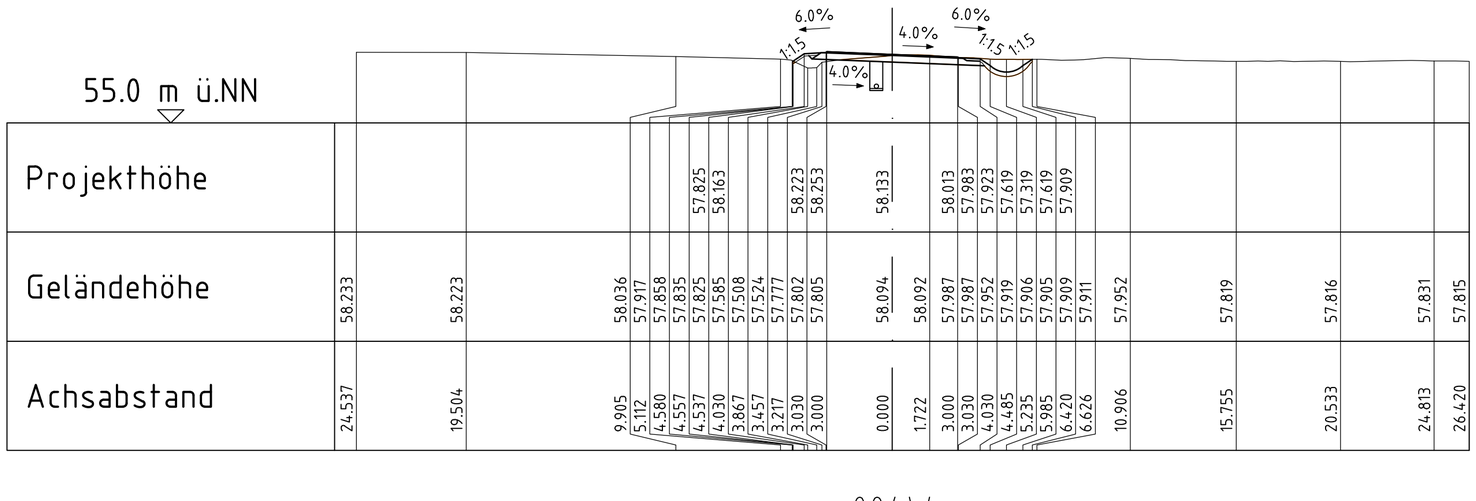

004W 0+063

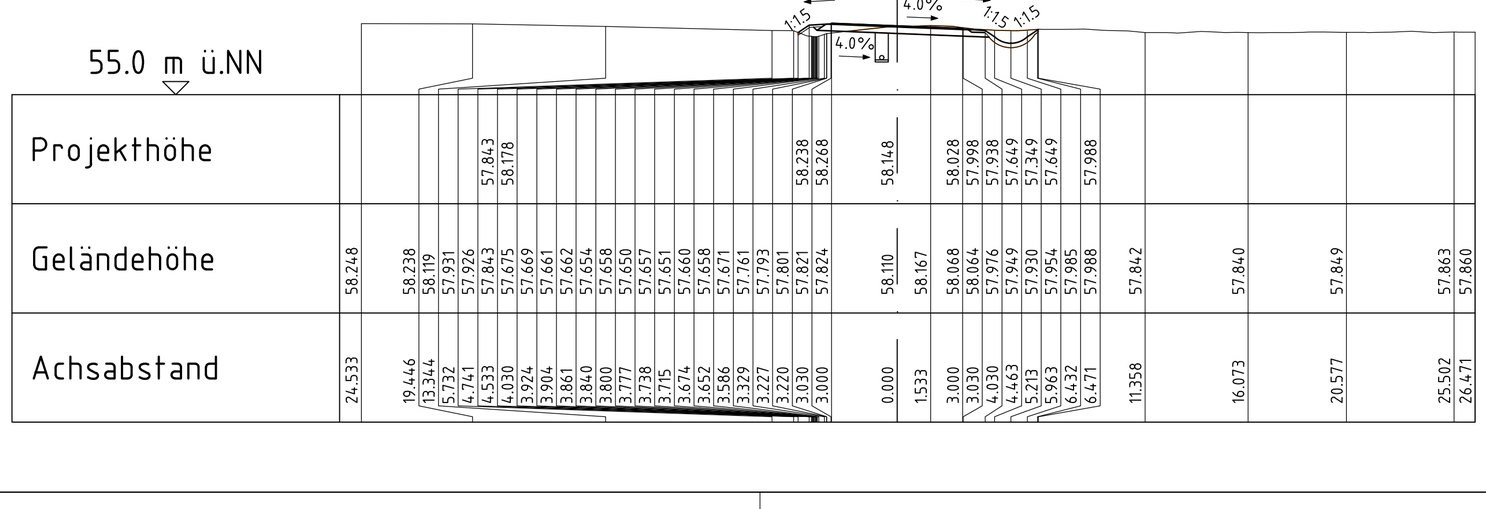

Nr.	Art der Änderung	Datum	Zeichen

1	2	3	4	5	6	7	8	9	10	11	12	13	14	15

iPP Ingenieure für Bau, Umwelt und Stadtentwicklung
iPP Ingenieurgesellschaft
Possel u. Partner GmbH
Rendsburger Landstr. 196-198
D 24113 Kiel
Tel. +49(431) 6 49 59-0
info@ipp-gruppe.de www.ipp-gruppe.de

bearbeitet:	E. Kugel
Datum	02.10.2024
gezeichnet:	M. Scholz
Datum	02.10.2024
geprüft:	F. Deuringer
Datum	02.10.2024

Die Autobahn GmbH des Bundes
Niederlassung Nordwest
Außenstelle Wolfenbüttel

Friedrich-Seele-Straße 3a
38122 Braunschweig

Die Autobahn

bearbeitet:	
Datum	
bearbeitet:	
Datum	
bearbeitet:	
Datum	

AUSFÜHRUNGSUNTERLAGE

Straße: BAB 39
Nächster Ort: Wolfsburg
von NK: nach NK: Station:
von NK: nach NK: Station:
Str.-km: -0+025,000 bis 0+700,000

PROJIS-Nr.:

Unterlage / Blatt-Nr.: 16.01 / 14
Querschnitte Wirtschaftsweg Süd - WSA Lagerfläche
km 0+045 - 0+063
Achse 004W
Maßstab: 1 : 200

A 39 - Erneuerung BW WO 2
über DB und Mittellandkanal

Aufgestellt:	Zur Ausführung freigegeben:
Braunschweig, den	**Braunschweig, den .....**
i. A. ..... **(M. Much)**	**i. A. .....** **(T. Grützmann)**

Kataster Stand:

Lagebezugssytem: 3GK4 Höhenbezugssystem: DHHN2016

590x420mm