


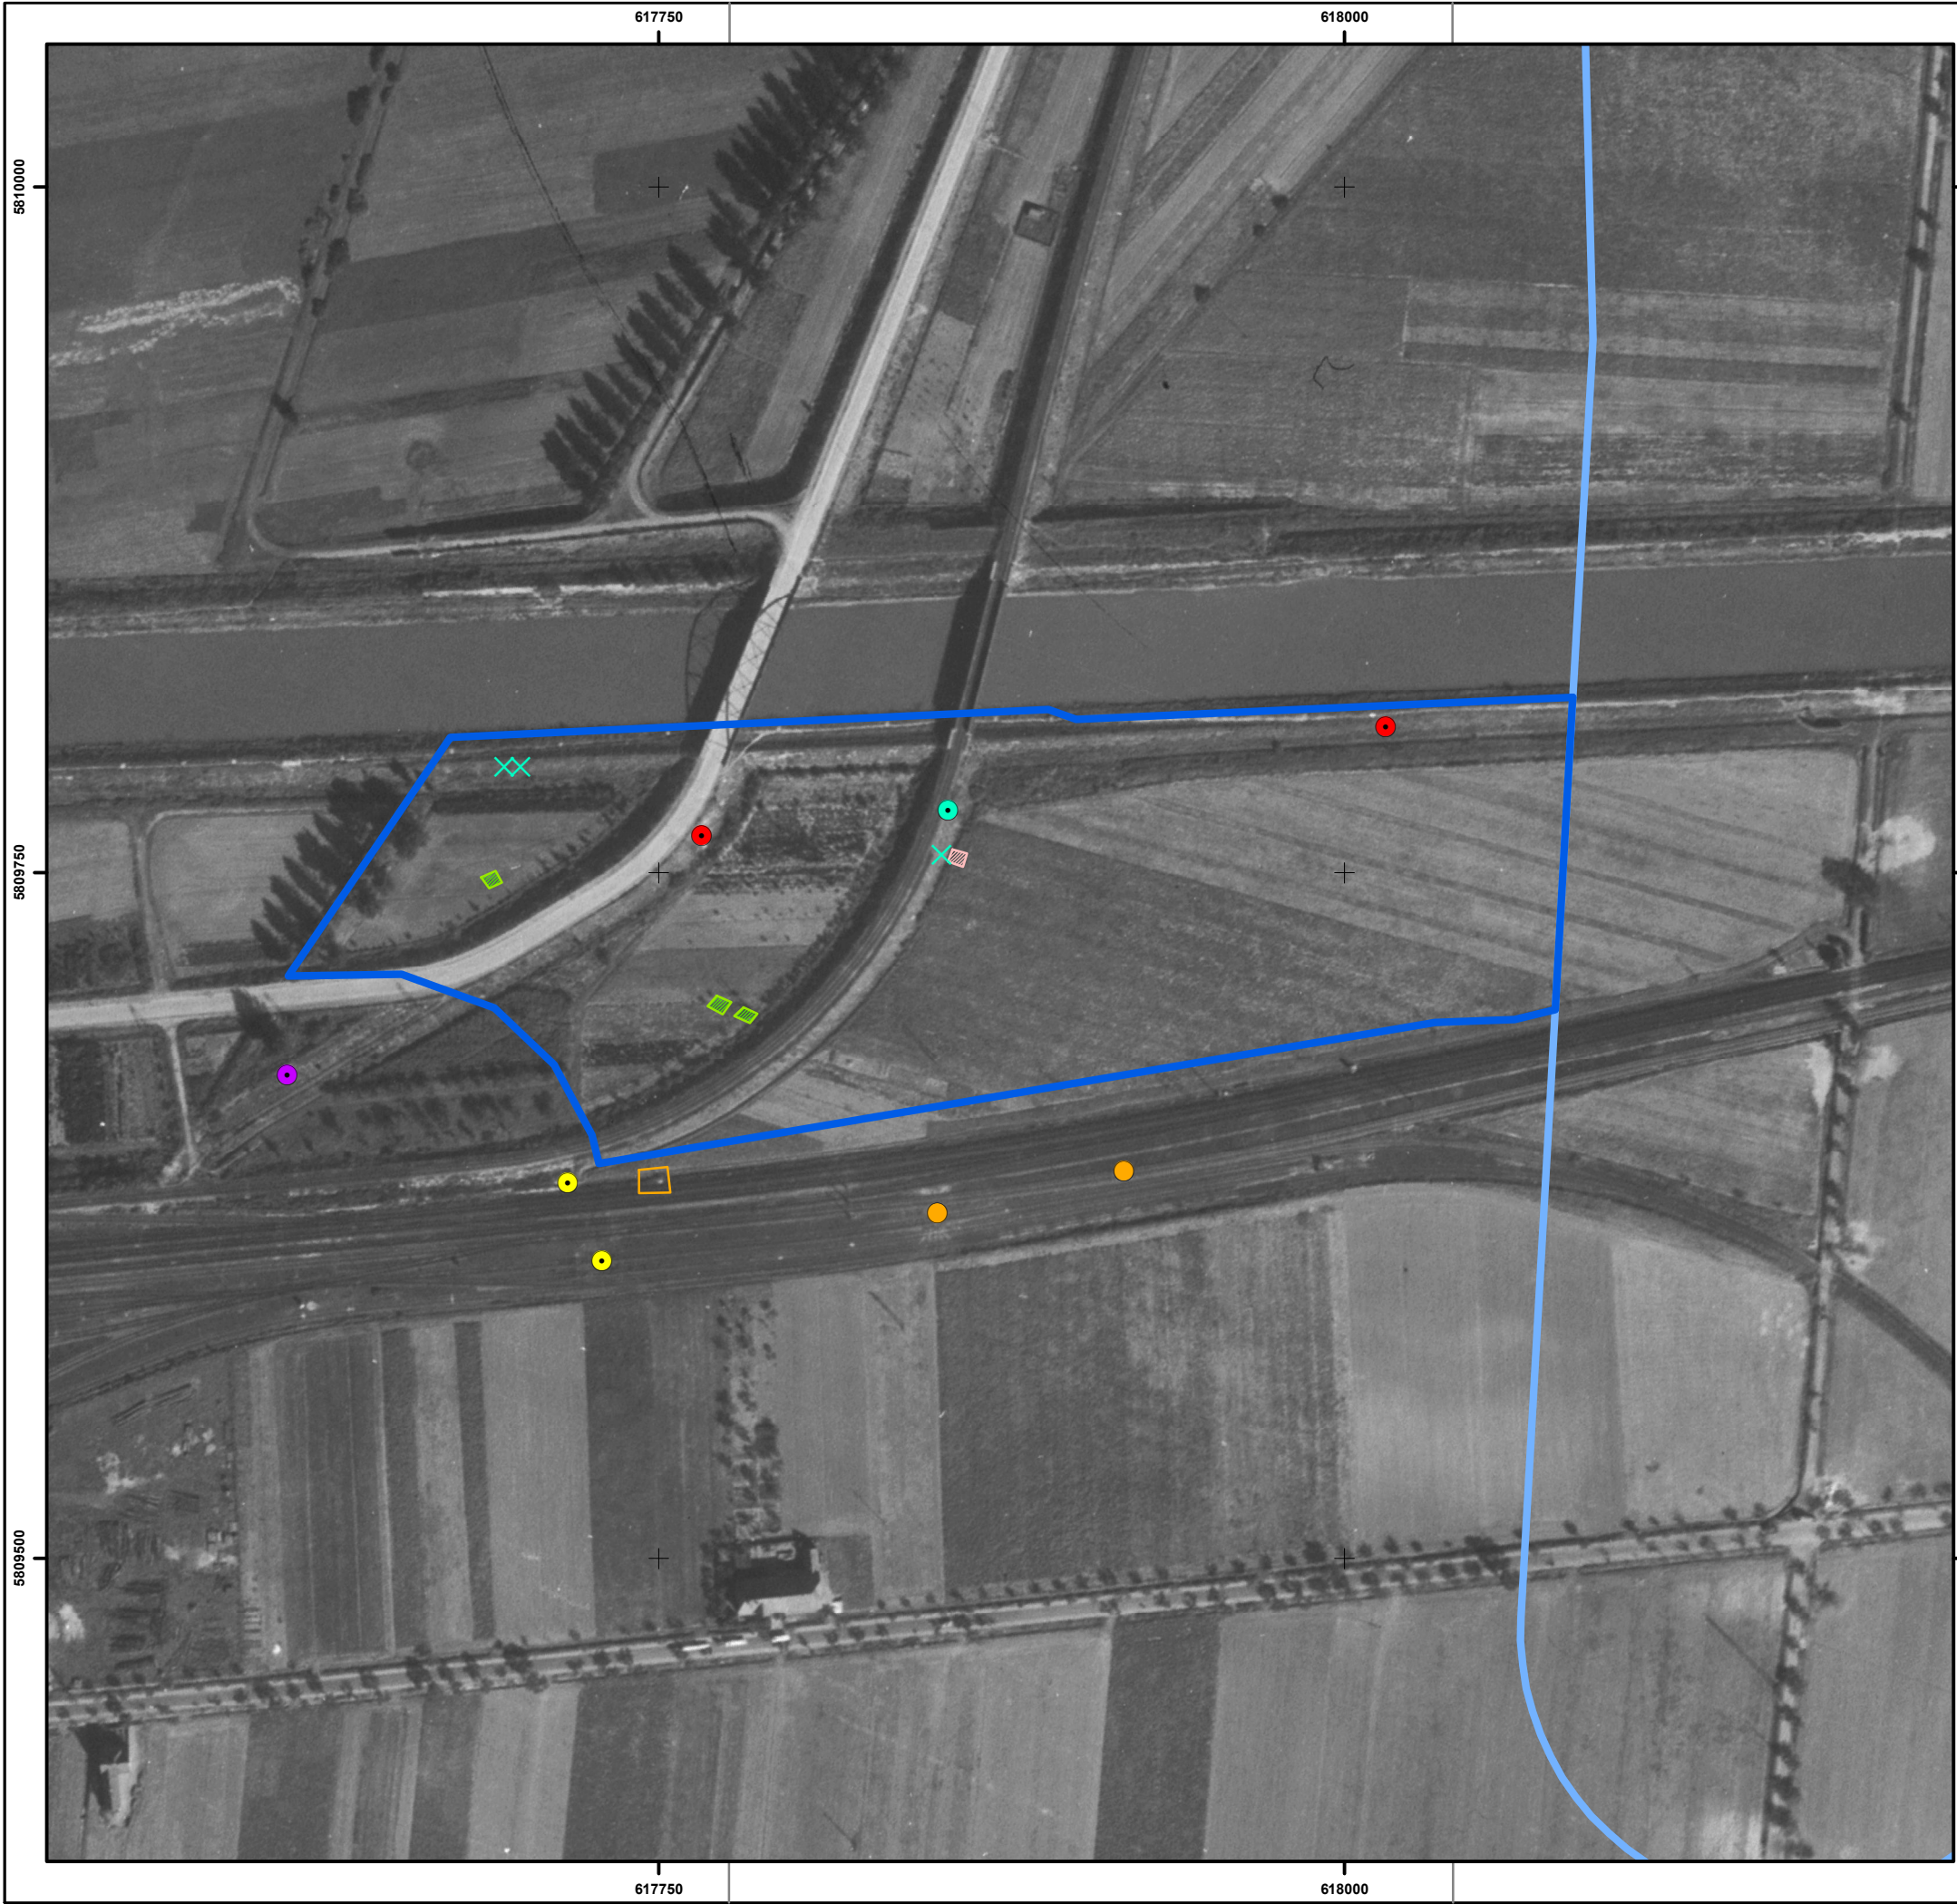

Legende


-  Untersuchungsgebiet Nachtrag
-  Altes Untersuchungsgebiet

Auswertung Punkte

-  Verfüllter Bombentrichter, 06.07.1944
-  Sprengbombentrichter, 26.12.1944
-  Sprengbombentrichter, 10.04.1945
-  Sprengbombentrichter, 10.10.1945
-  Unbekante verdächtige Struktur, 10.10.1945
-  Sprengbombentrichter, 01.12.1945

Auswertung Poly

-  Hohlform, 01.06.1939
-  Unbekante Struktur, 06.07.1944
-  Hohlform, 13.09.1944

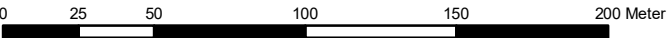

Koordinatensystem: ETRS 1989 UTM Zone 32N
Plangrundlage: Historisches Luftbild vom 13.09.1944

Auftraggeber	Die Autobahn GmbH des Bundes Niederlassung Nordwest			
Auftragnehmer	Ingenieurbüro Dipl.-Biol. J. Agarius, Beratender Ingenieur Geibelstr. 63, 30173 Hannover, Tel.: (0511) 2155651, info@iggh.de			
Projekt	Nachtrag zu A39 Sandkamp-Weyhausen			
Titel	Detaildarstellung			Anlage 2
Datum	Plangröße	Bearbeiter	Projektnummer	Maßstab
13.03.2024	DIN A3	L. Hahn	21_37_01_04	1:2.500