


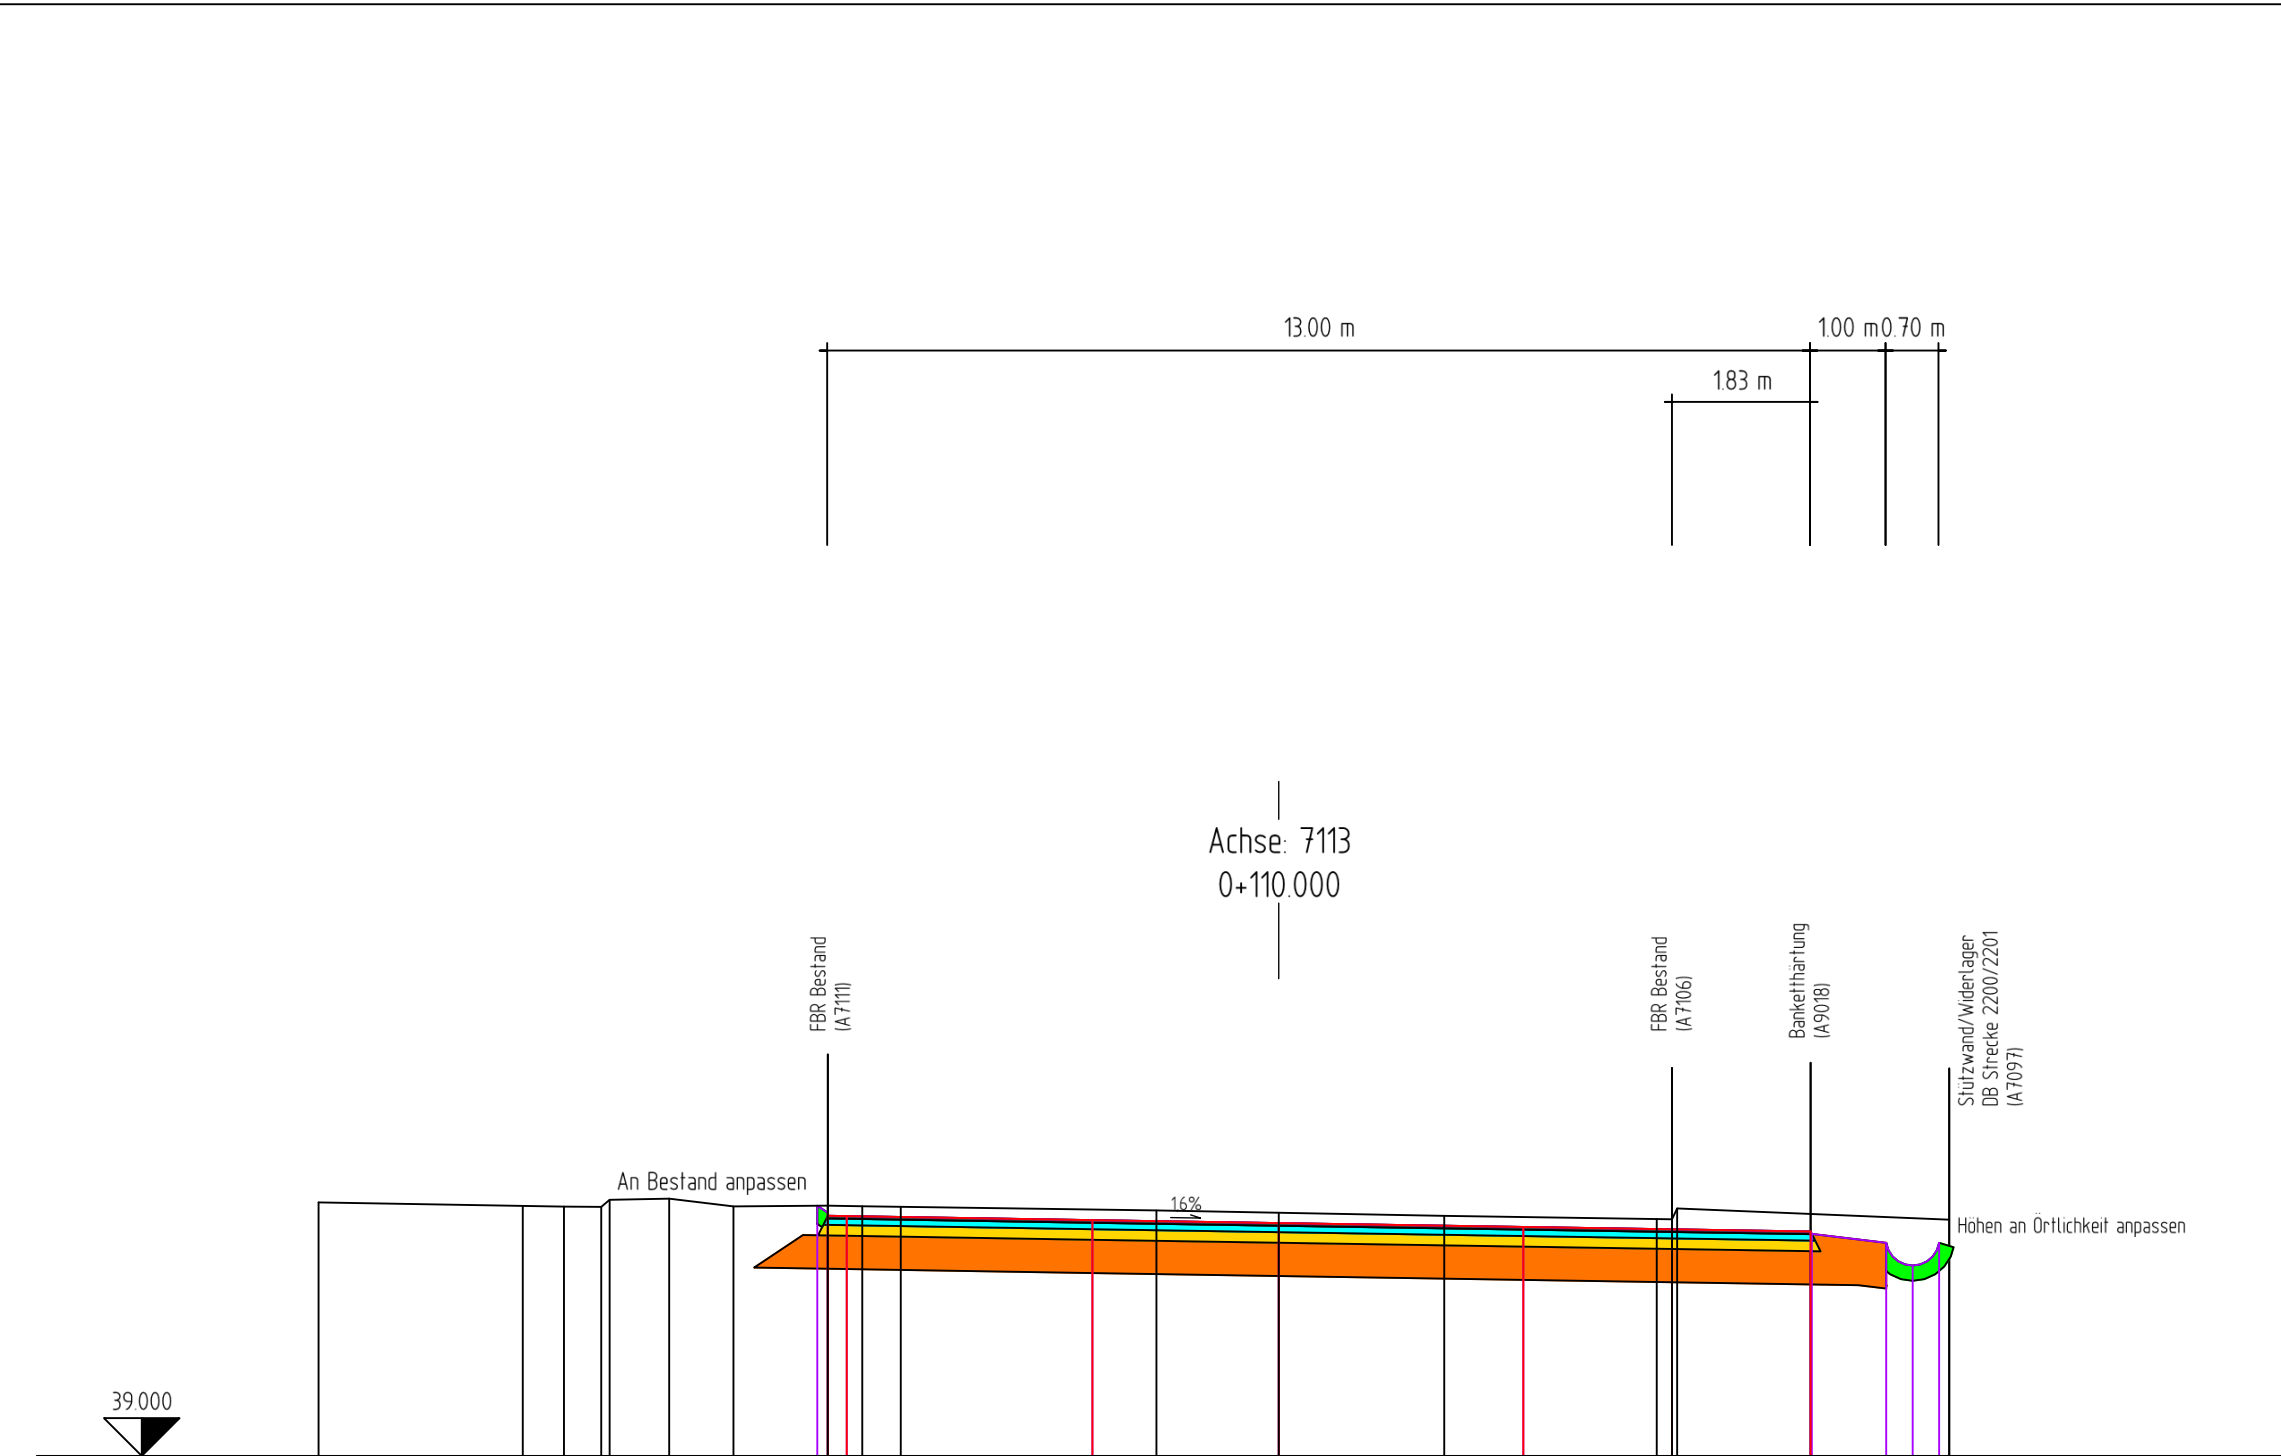

Gelände Kataster		Planung		Deckenbuch	
Abstand	Höhe	Abstand	Höhe	Abstand	Höhe
-12.70	42.35				
-10.00	42.31				
-9.46	42.30				
-8.96	42.29				
-8.85	42.39				
-8.06	42.40				
-7.21	42.30				
-5.96	42.31	-6.10	42.31	-5.965	42.216
-5.97	42.31	-5.96	42.22	-5.965	42.176
-5.51	42.30	-5.96	42.18	-5.715	42.172
-5.00	42.29	-5.71	42.17		
-162	42.25	-2.46	42.12	-2.465	42.118
0.00	42.22	0.00	42.08	0.000	42.079
2.19	42.18				
		3.24	42.03	3.235	42.028
5.00	42.13				
5.20	42.13	5.20	42.00	5.201	41.997
5.20	42.13				
5.27	42.27				
7.04	42.20	7.04	41.97	7.035	41.968
		7.05	41.94		
		8.04	41.82		
		8.39	41.52		
8.87	42.12	8.74	41.82		

Die Autobahn GmbH des Bundes

Niederlassung Westfalen

Außenstelle Bochum

Straße: A 43 / A 42

Nächster Ort: Herne

Station: 28+161,024 - 31+995,000 / 0+148,621 - 2+280,000

PROJIS-Nr.: 5200000 20 / A.09011.20

Unterlage16.C / 1

Querprofil Achse 7113 110.000

Maßstab: 1 : 100


Ausführungsentwurf

A43, AS Bochum-Riemke (o) - AK Herne (m)

Erweiterung auf 6 Fahrstreifen

A 42, Absenkung FR Duisburg, A 7113 km 0+080,000 - 0+320,000

Stand 24.11.2025

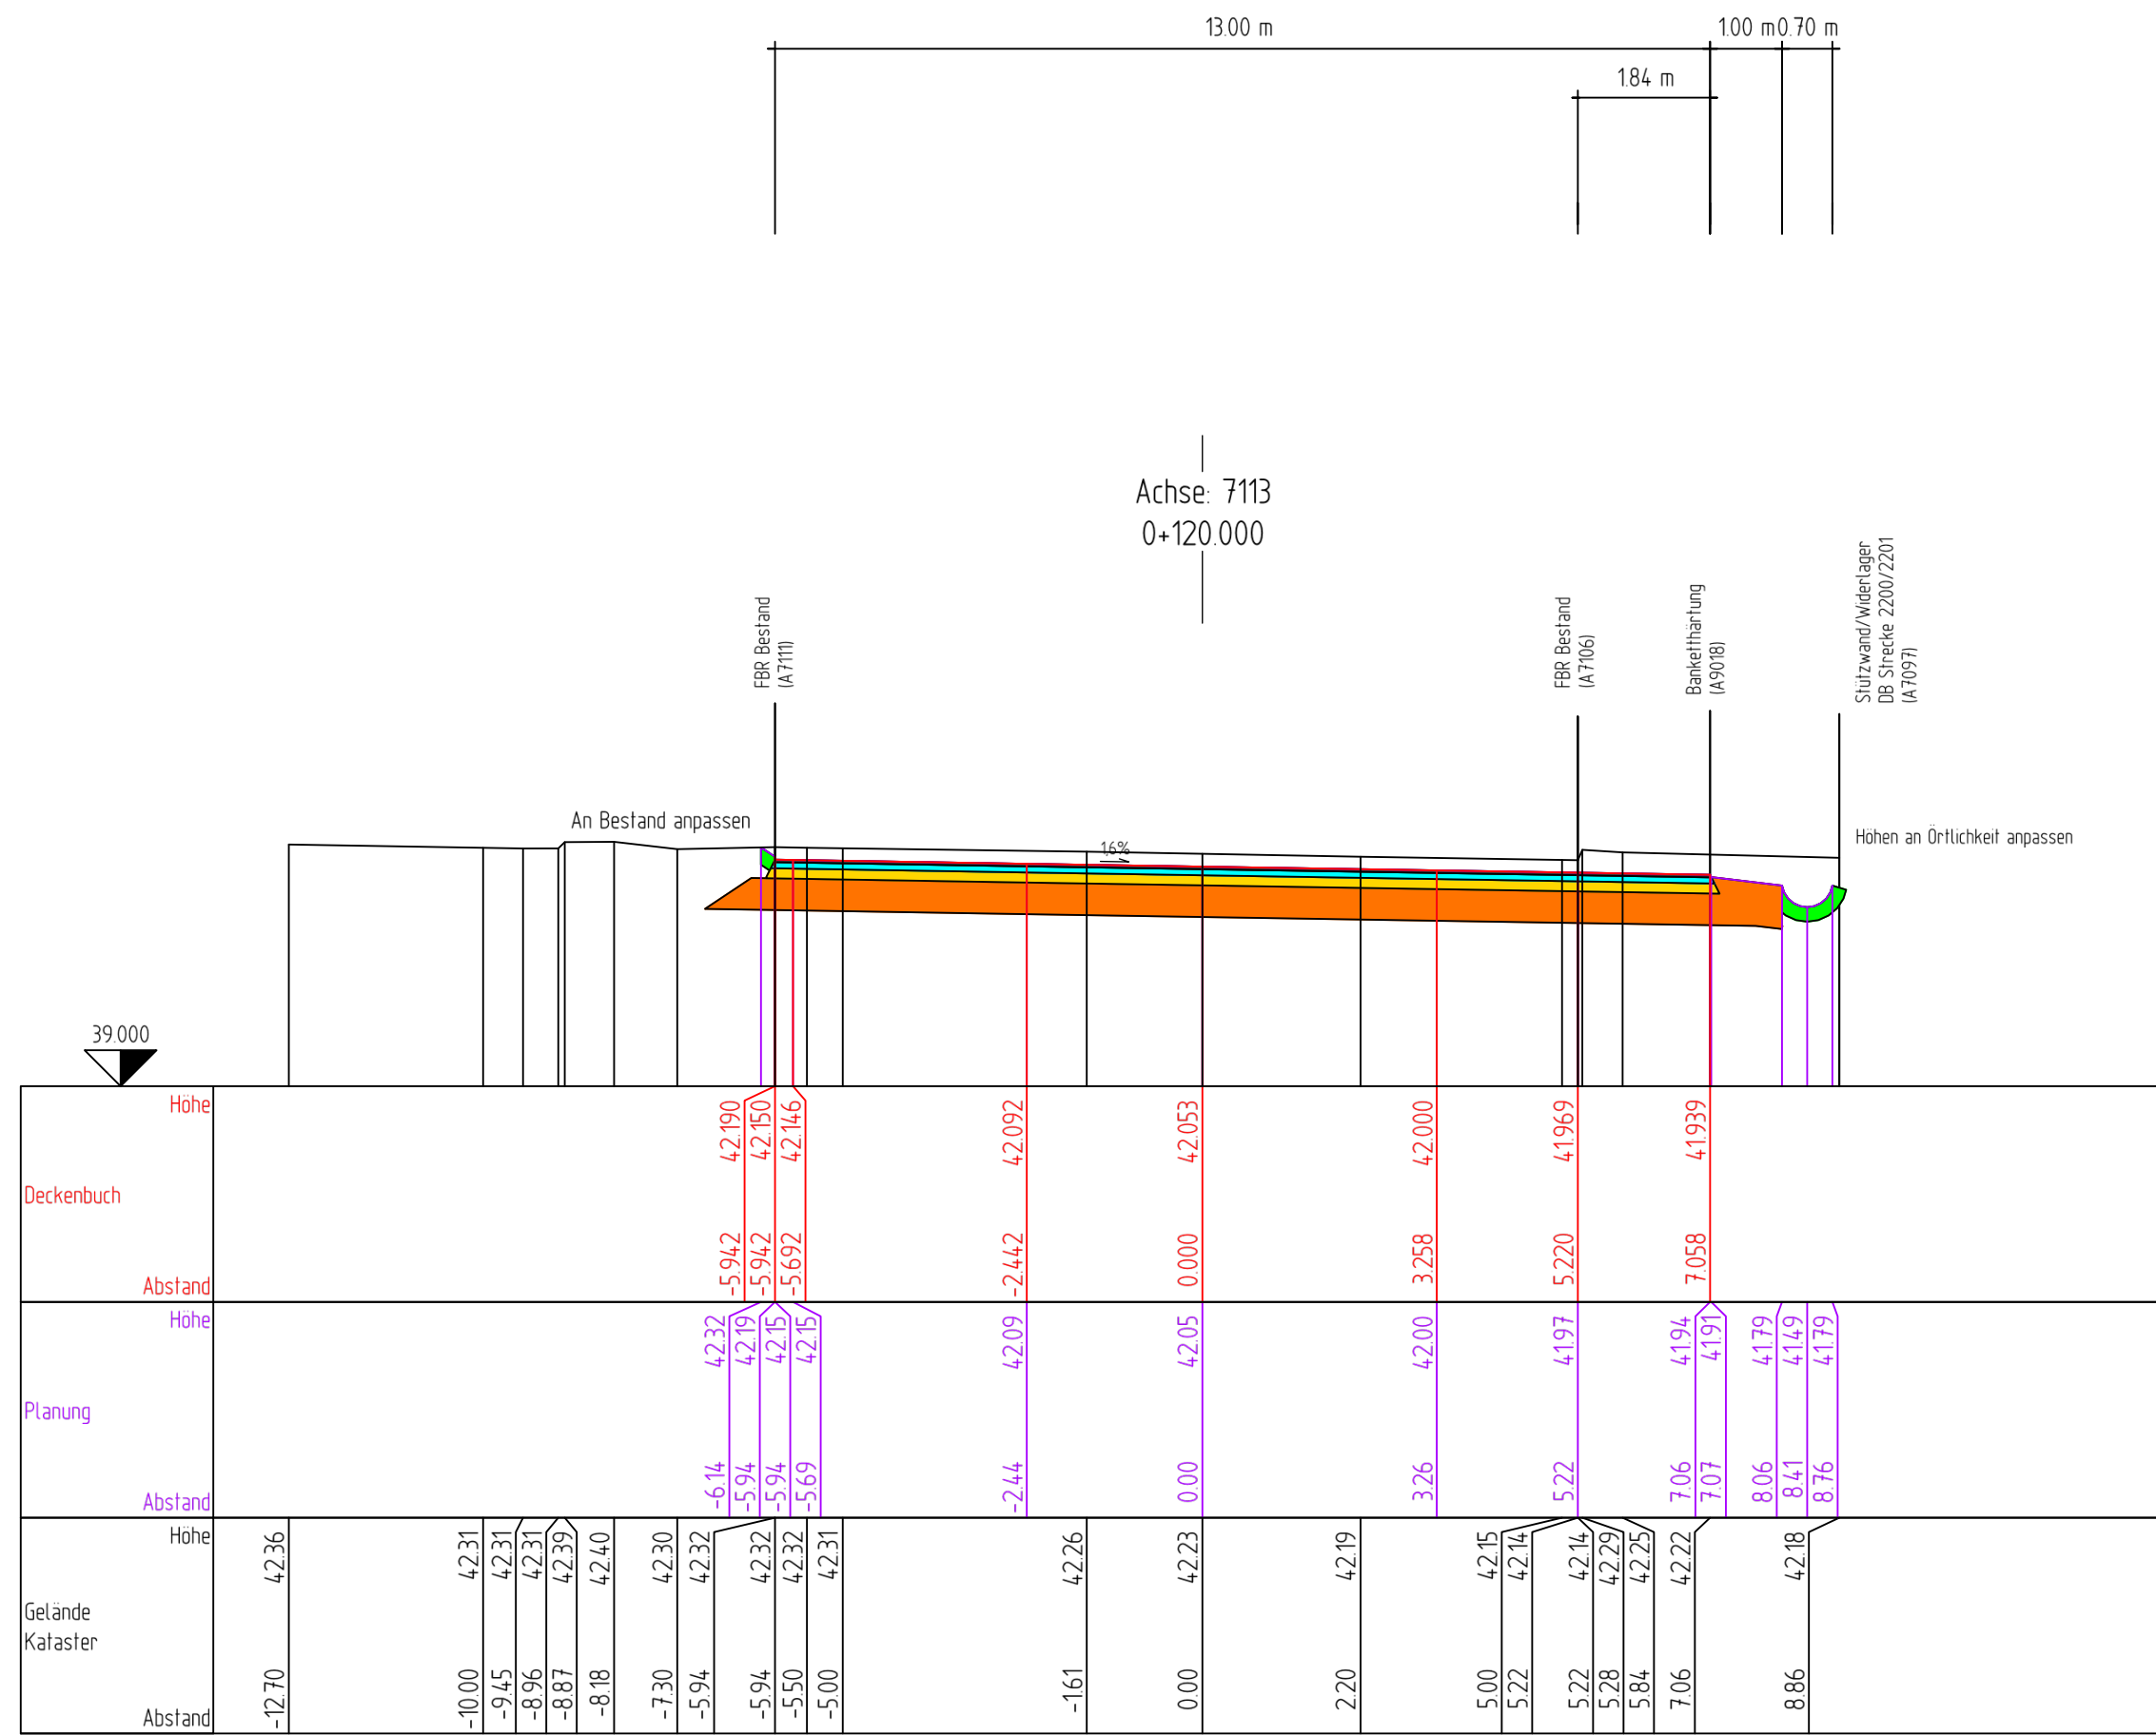

Stand 24.11.2025



Die Autobahn GmbH des Bundes

Niederlassung Westfalen

Außenstelle Bochum

Straße: A 43 / A 42

Nächster Ort: Herne

Station: 28+161,024 - 31+995,000 / 0+148,621 - 2+280,000

PROJIS-Nr.: 5200000 20 / A.09011.20

Unterlage16.C / 1

Querprofil Achse 7113 120.000


Maßstab: 1 : 100


Ausführungsentwurf

A43, AS Bochum-Riemke (o) - AK Herne (m)


Erweiterung auf 6 Fahrstreifen

A 42, Absenkung FR Duisburg, A 7113 km 0+080,000 - 0+320,000


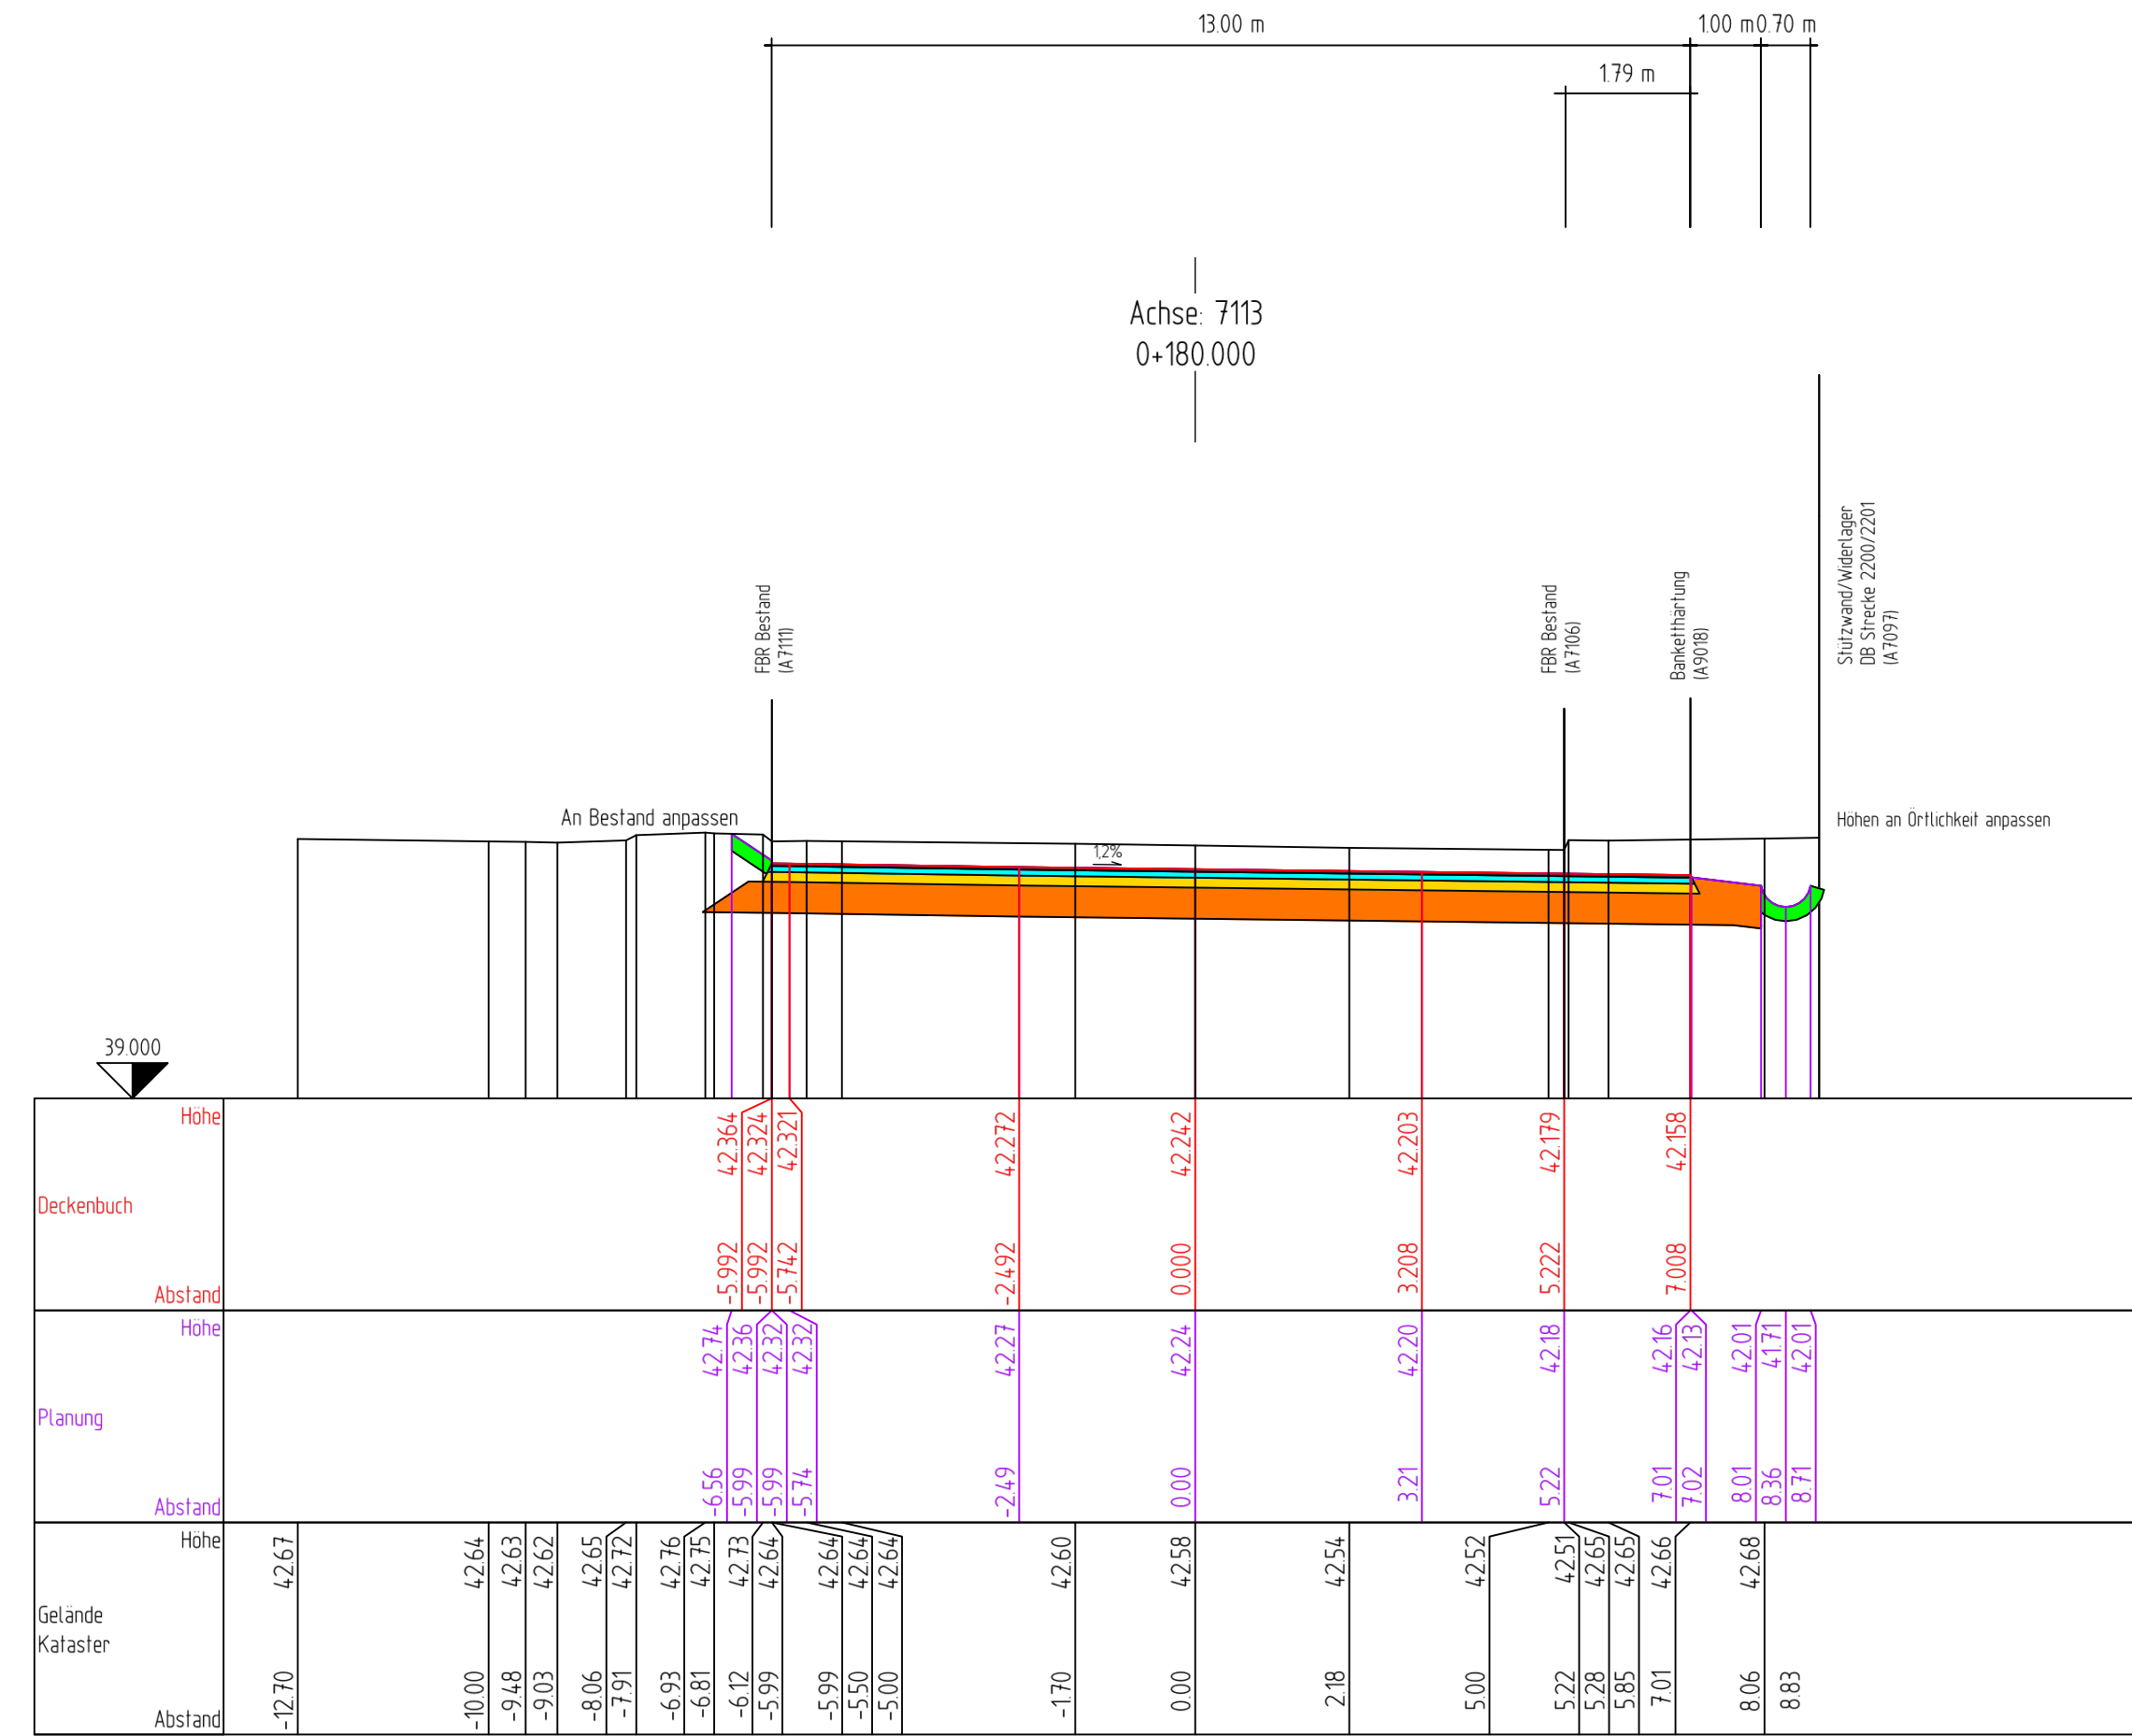


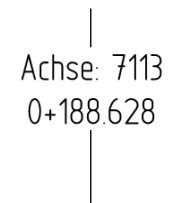

 Die Autobahn GmbH des Bundes Niederlassung Westfalen Außenstelle Bochum	Unterlage 16.C / 1 Querprofil Achse 7113 188.628
Straße: A 43 Nächster Ort: Herne / A 42 Station: 28+161,024 - 31+995,000 / 0+148,621 - 2+280,000	Maßstab: 1 : 100
PROJIS-Nr.: 5200000 20 / A.09011.20	Ausführungsentwurf
A43, AS Bochum-Riemke (o) - AK Herne (m) Erweiterung auf 6 Fahrstreifen A 42, Absenkung FR Duisburg, A 7113 km 0+080,000 - 0+320,000	

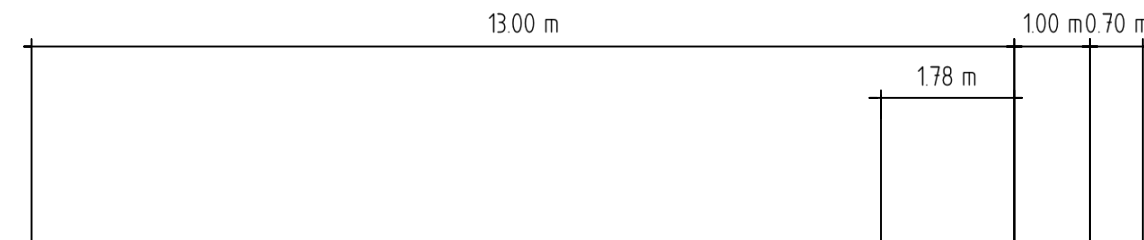


Achse: 7113
0+190.000

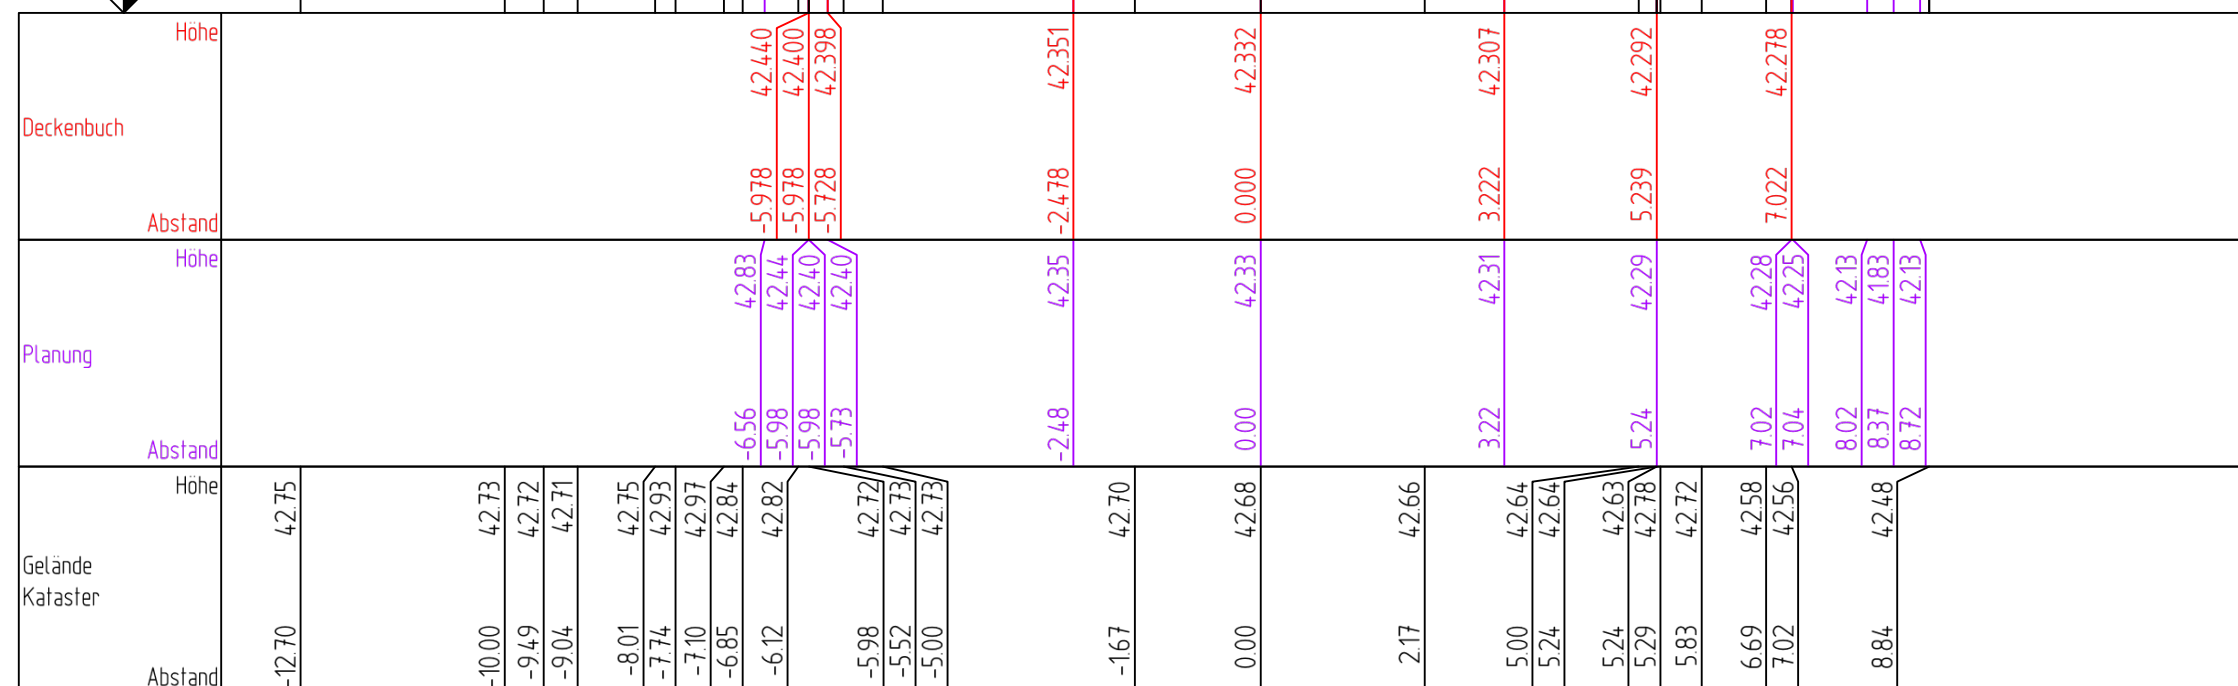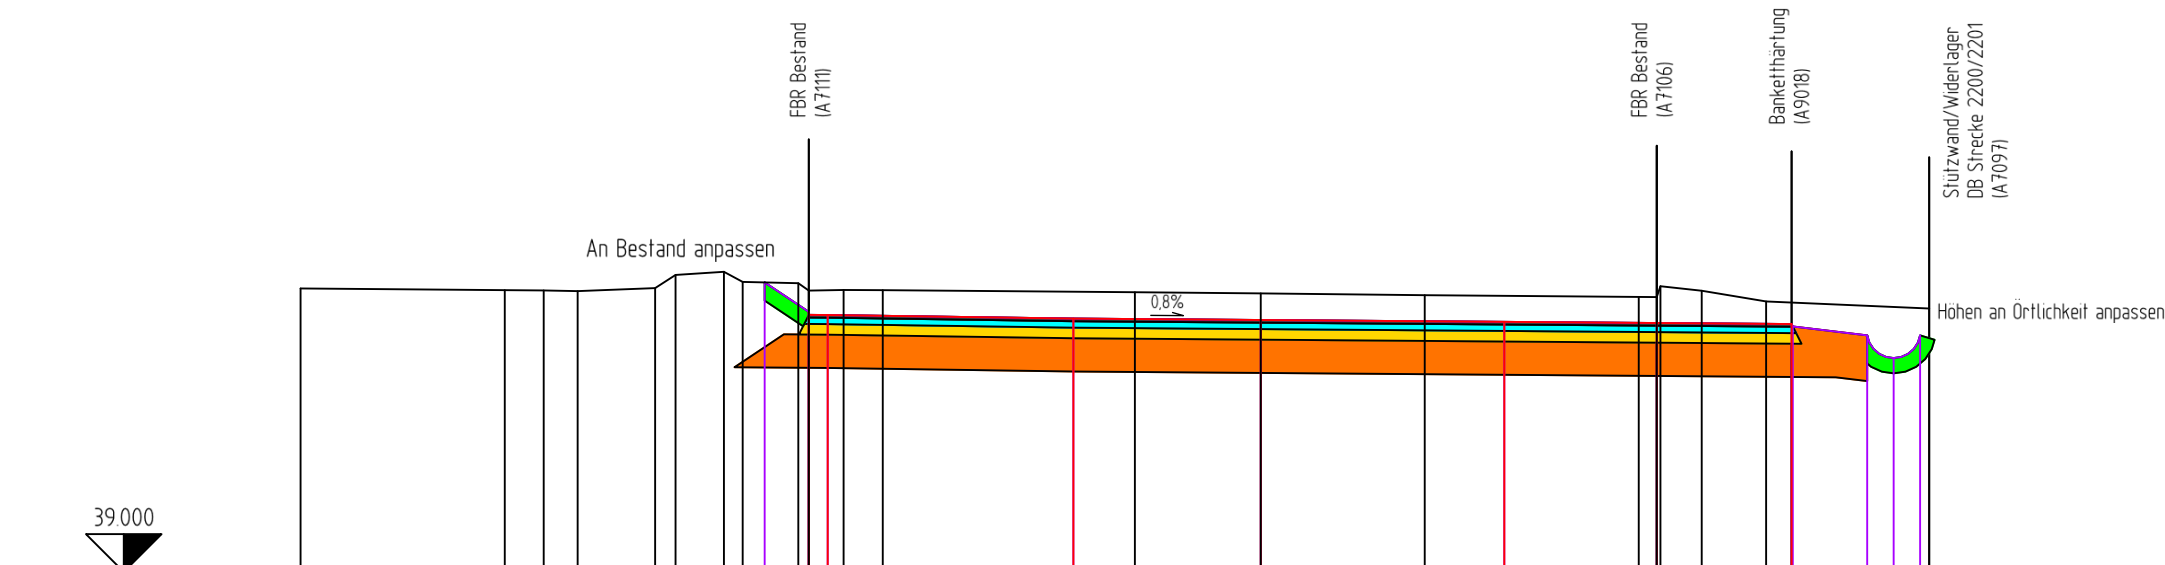


Stand 28.11.2025

 Die Autobahn GmbH des Bundes Niederlassung Westfalen Außenstelle Bochum	Unterlage 16.C / 1 Querprofil Achse 7113 190.000
Straße: A 43 Nächster Ort: Herne / A 42 Station: 28+161,024 - 31+995,000 / 0+148,621 - 2+280,000	Maßstab: 1 : 100
PROJIS-Nr.: 52000000 20 / A.09011.20	Ausführungsentwurf
A43, AS Bochum-Riemke (o) - AK Herne (m) Erweiterung auf 6 Fahrstreifen A 42, Absenkung FR Duisburg, A 7113 km 0+080,000 - 0+320,000	

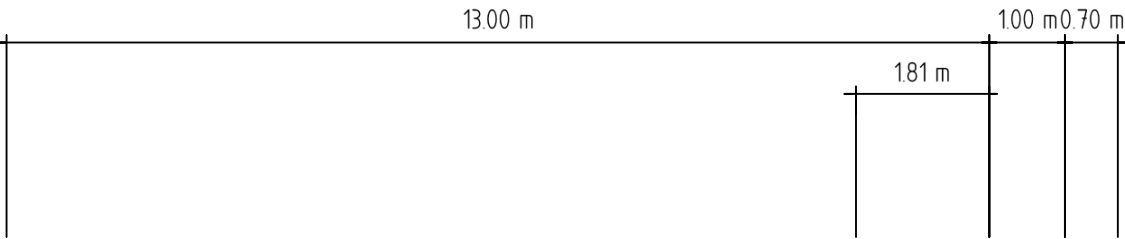

Achse: 7113
0+200.000

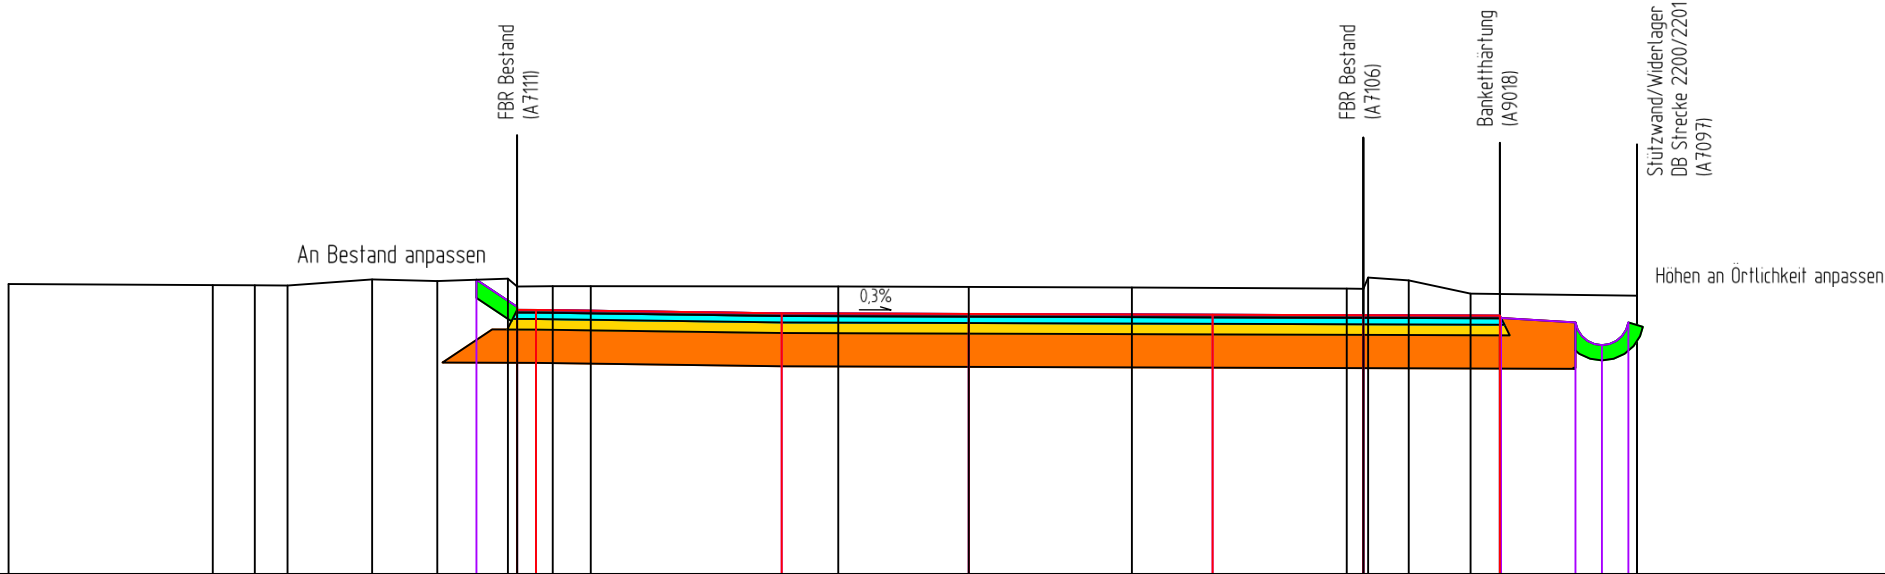

		39.000 	
--	--	---	--	--	

Stand 28.11.2025



Die Autobahn GmbH des Bundes

Niederlassung Westfalen

Außenstelle Bochum

Straße: A 43 / A 42

Nächster Ort: Herne

Station: 28+161,024 - 31+995,000 / 0+148,621 - 2+280,000

PROJIS-Nr.: 5200000 20 / A.09011.20

Unterlage16.C / 1

Querprofil

Achse 7113

200.000

Maßstab: 1 : 100


Ausführungsentwurf

A43, AS Bochum-Riemke (o) - AK Herne (m)



Erweiterung auf 6 Fahrstreifen

A 42, Absenkung FR Duisburg, A 7113

km 0+080,000 - 0+320,000

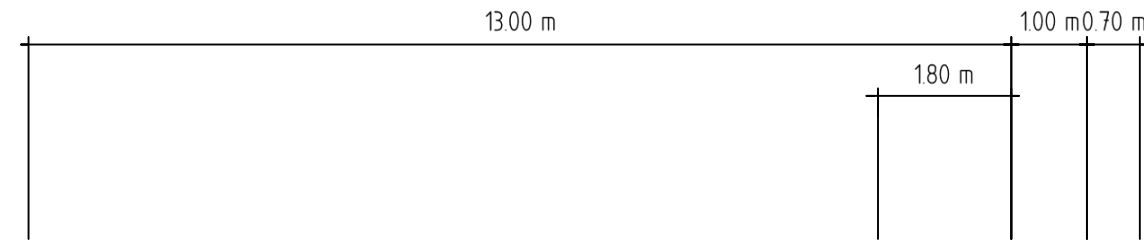


Achse: 7113
0+210.000

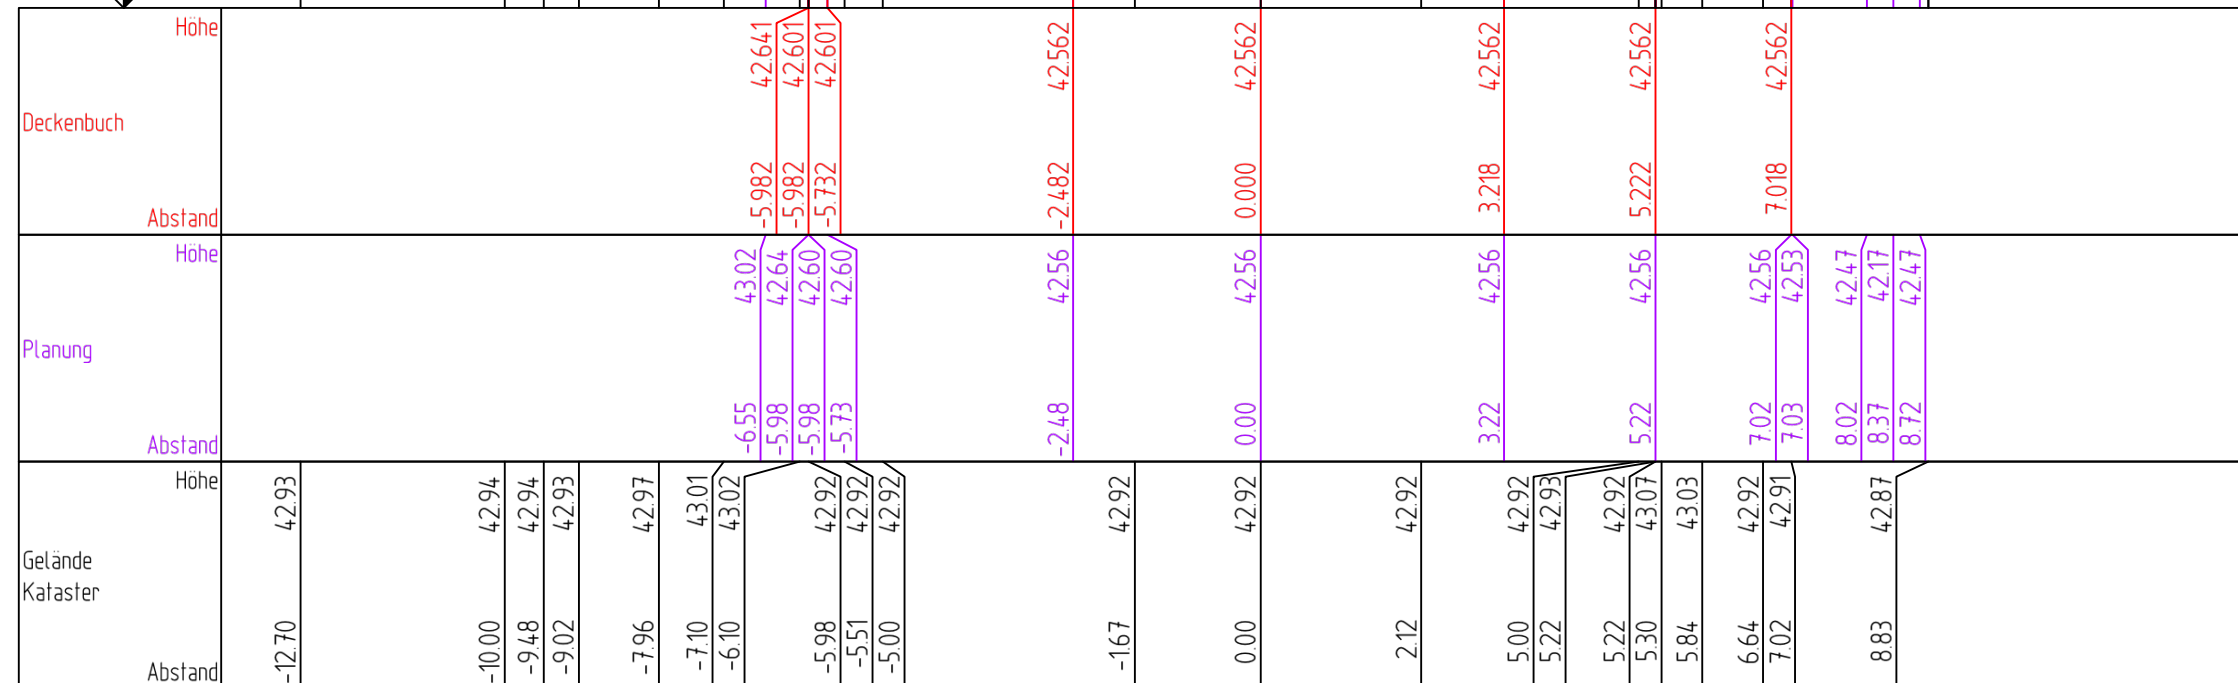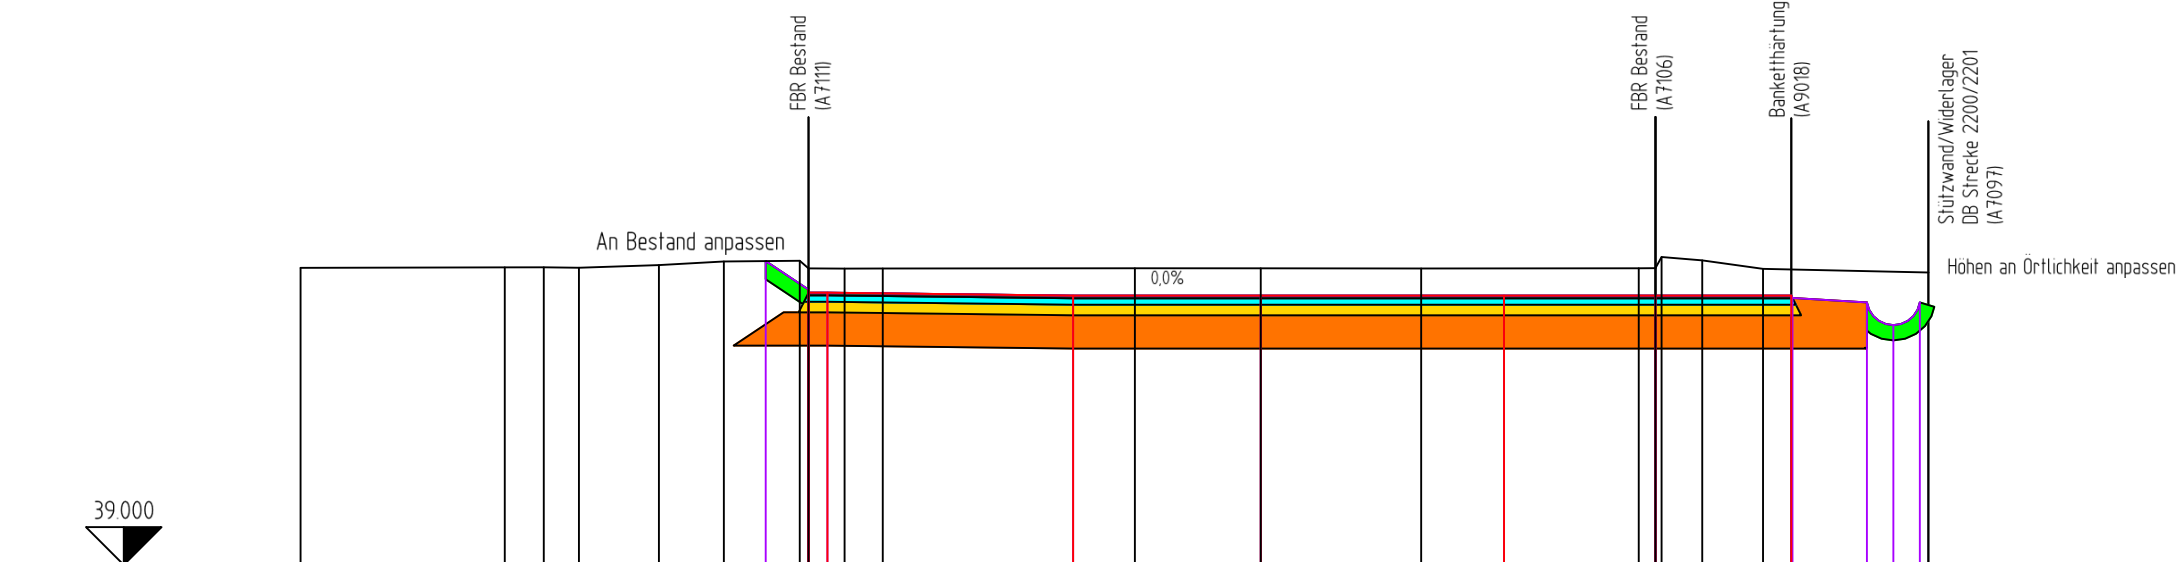

Stand 28.11.2025

 Die Autobahn GmbH des Bundes Niederlassung Westfalen Außenstelle Bochum	Unterlage16.C / 1
Straße: A 43 / A 42	Nächster Ort: Herne
Station: 28+161,024 - 31+995,000 / 0+148,621 - 2+280,000	Querprofil Achse 7113 210.000 Maßstab: 1 : 100
PROJIS-Nr.: 5200000 20 / A.09011.20	Ausführungsentwurf
A43, AS Bochum-Riemke (o) - AK Herne (m) Erweiterung auf 6 Fahrstreifen A 42, Absenkung FR Duisburg, A 7113 km 0+080,000 - 0+320,000	

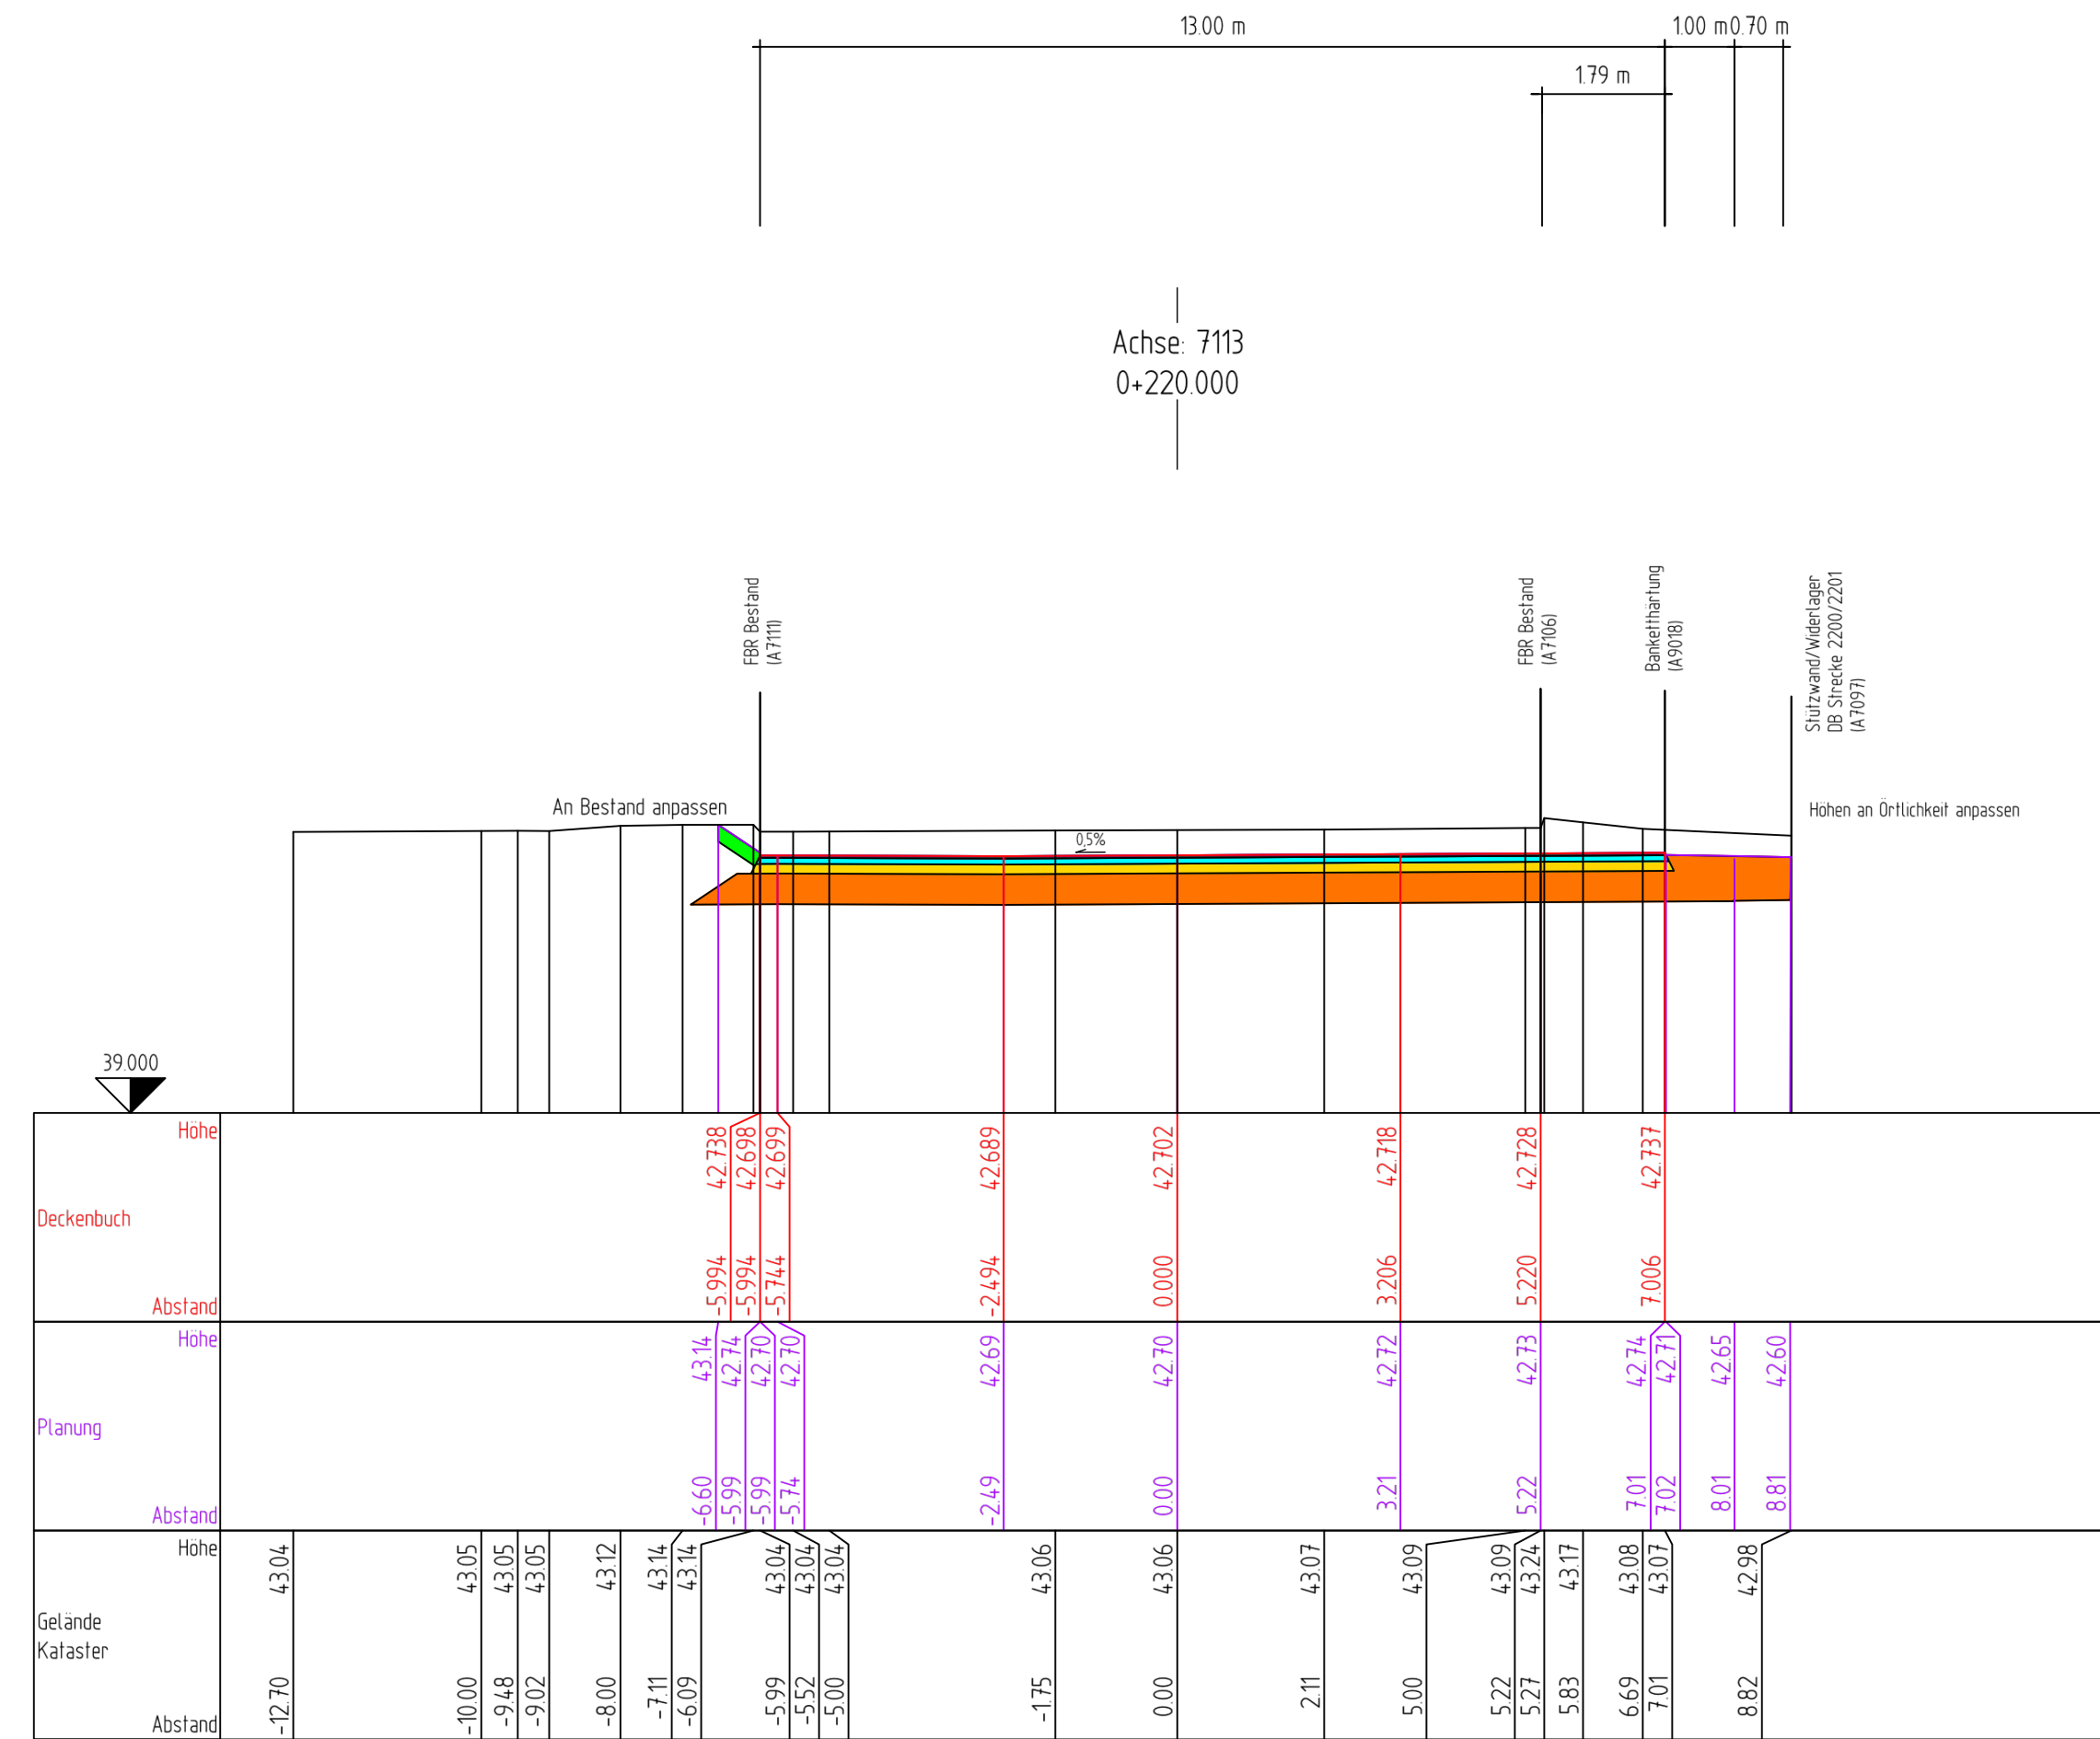

Stand 28.11.2025

Die Autobahn GmbH des Bundes

Niederlassung Westfalen

Außenstelle Bochum

Straße: A 43 / A 42

Station: 28+161,024 - 31+995,000 / 0+148,621 - 2+280,000

PROJIS-Nr.: 5200000 20 / A.09011.20

Nächster Ort: Herne


A 42, Absenkung FR Duisburg, A 7113
km 0+080,000 - 0+320,000

Unterlage16.C / 1

Querprofil
Achse 7113
220.000

Maßstab: 1 : 100

Ausführungsentwurf

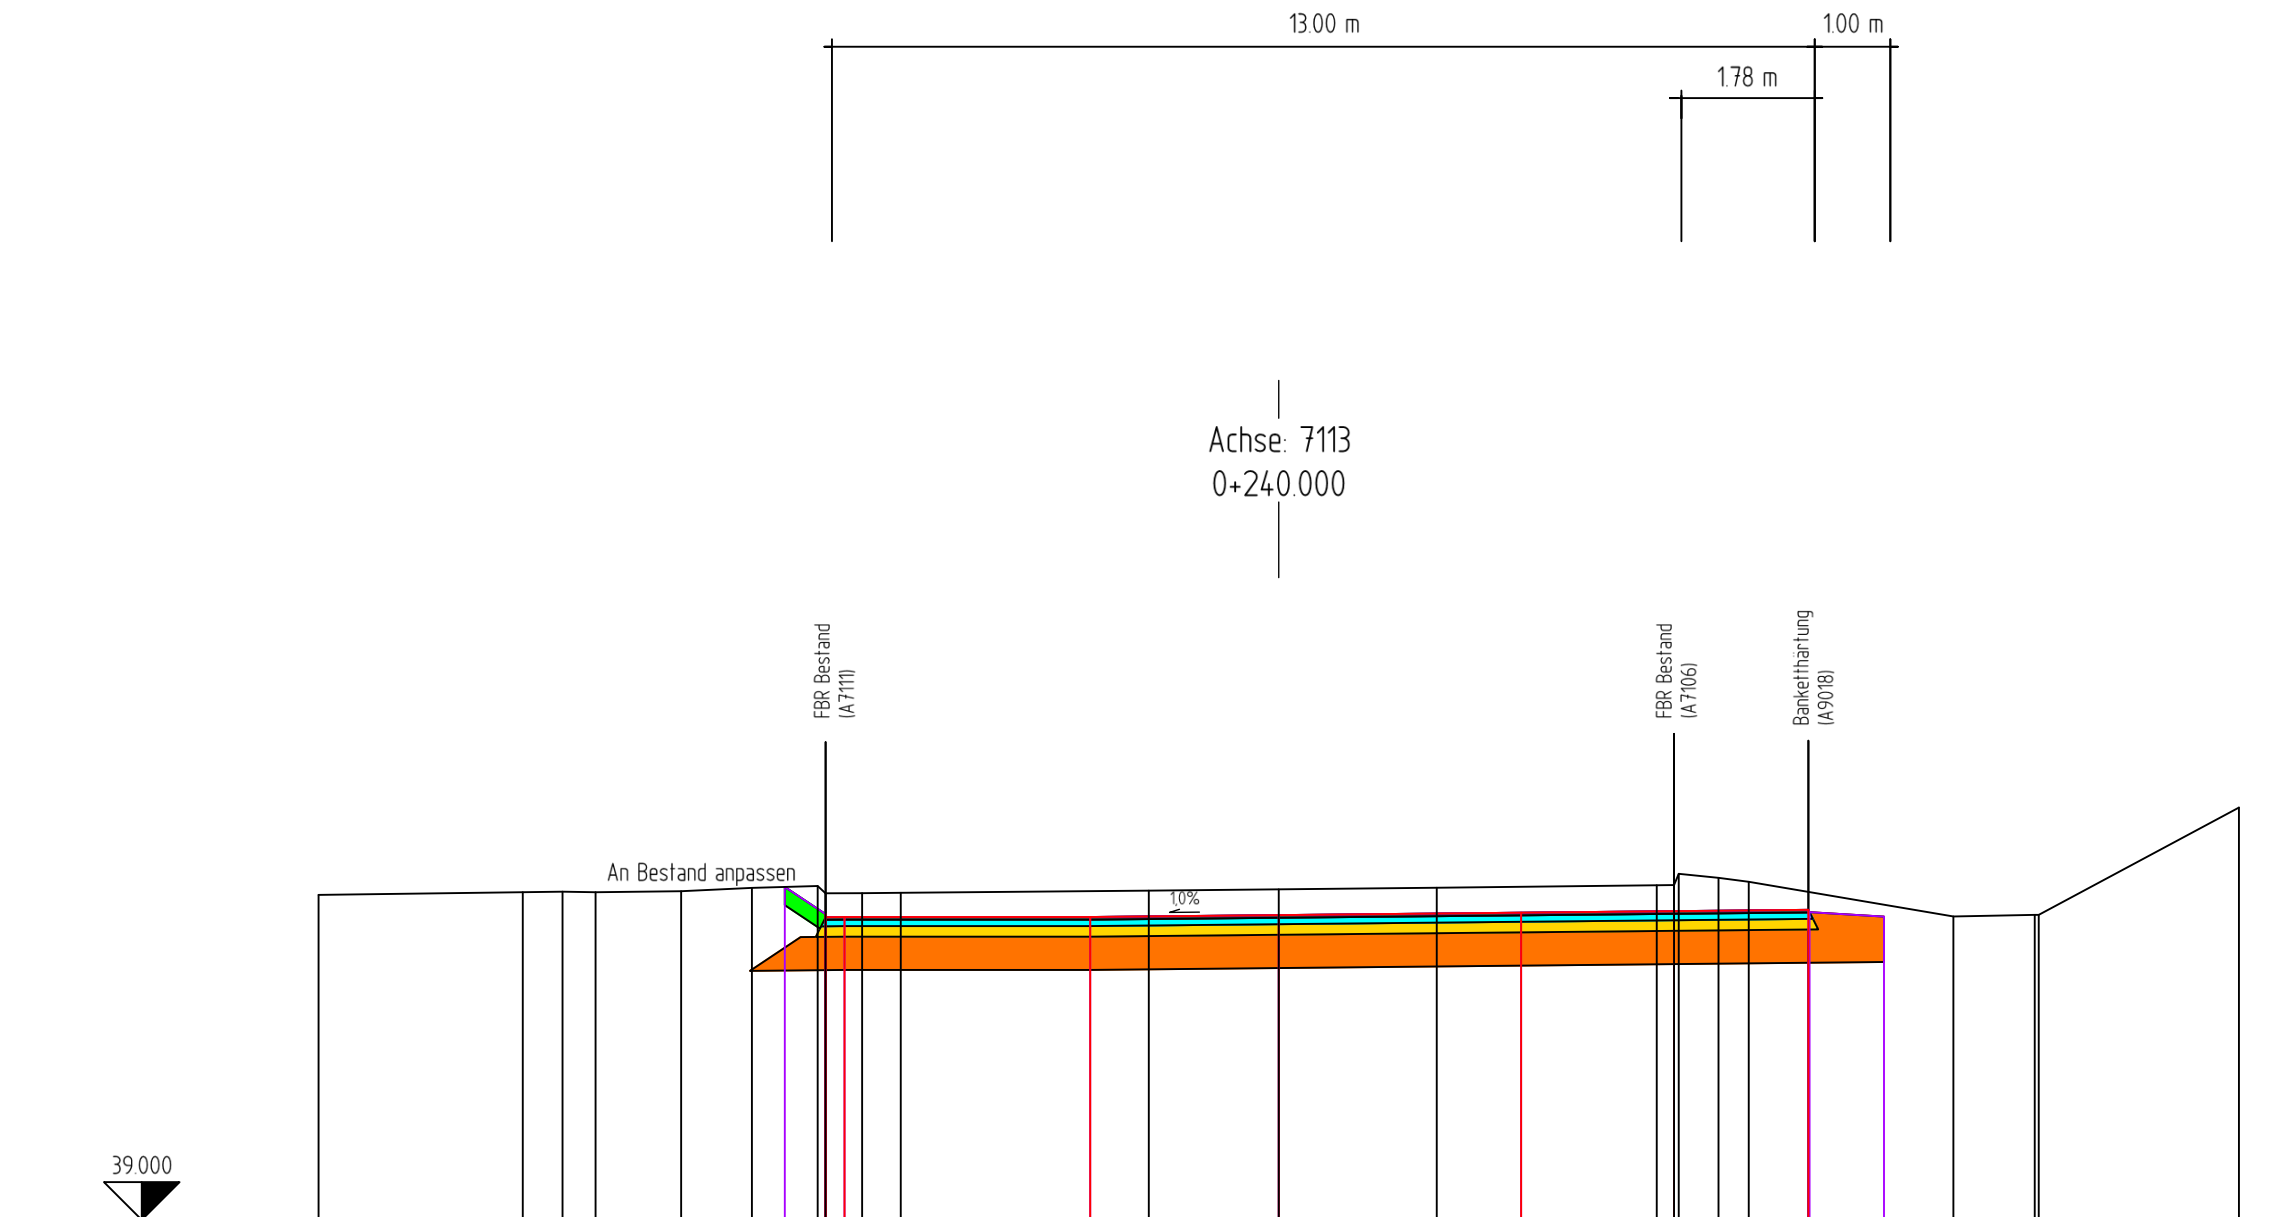

		Deckenbuch											
		Höhe											
		Abstand	Planung										
			Höhe										
		Abstand	Höhe										
				-12.70	-10.00	-9.47	-9.04	-7.91	-6.97	-6.10	-6.00	-5.99	-5.51
		Abstand	Höhe	43.30	43.33	43.34	43.33	43.35	43.39	43.42	43.32	43.32	43.32
				43.30	43.33	43.34	43.33	43.35	43.39	43.42	43.32	43.32	43.32
		Abstand	Höhe	-172	0.00	2.09	5.00	5.23	5.23	5.29	5.82	6.22	7.01
				-172	0.00	2.09	5.00	5.23	5.23	5.29	5.82	6.22	7.01
		Abstand	Höhe	43.36	43.37	43.39	43.43	43.43	43.43	43.58	43.52	43.47	43.34
				43.36	43.37	43.39	43.43	43.43	43.43	43.58	43.52	43.47	43.34
		Abstand	Höhe	44.45	44.45	44.45	44.45	44.45	44.45	44.45	44.45	44.45	44.45
				44.45	44.45	44.45	44.45	44.45	44.45	44.45	44.45	44.45	44.45

Die Autobahn GmbH des Bundes

Niederlassung Westfalen

Außenstelle Bochum

Straße: A 43 / A 42

Nächster Ort: Herne

Station: 28+161,024 - 31+995,000 / 0+148,621 - 2+280,000

PROJIS-Nr.: 5200000 20 / A.09011.20

Unterlage16.C / 1

Querprofil Achse 7113 240.000

Maßstab: 1 : 100



Ausführungsentwurf

A43, AS Bochum-Riemke (o) - AK Herne (m)

Erweiterung auf 6 Fahrstreifen

A 42, Absenkung FR Duisburg, A 7113 km 0+080,000 - 0+320,000

Stand 24.11.2025

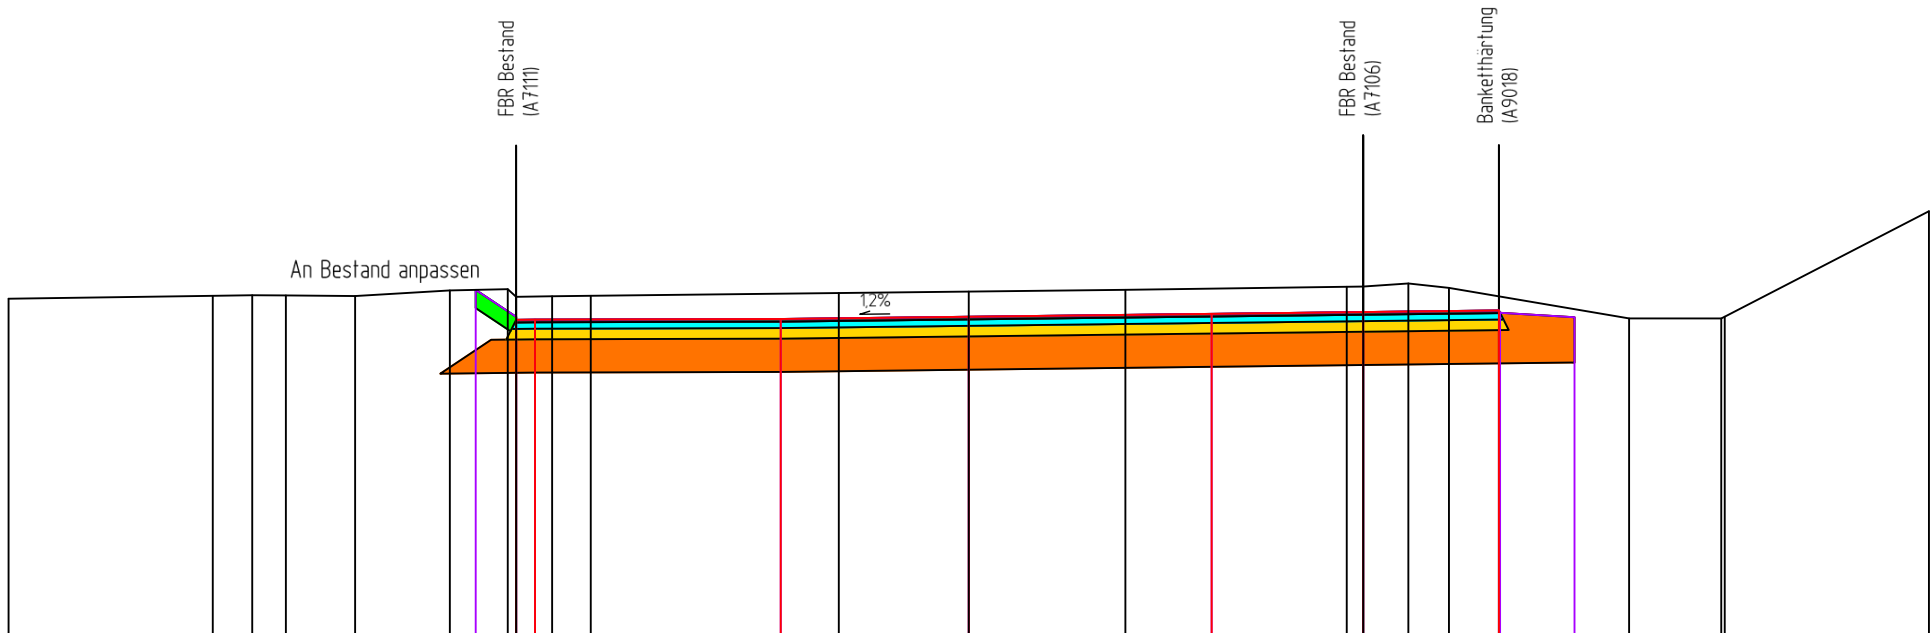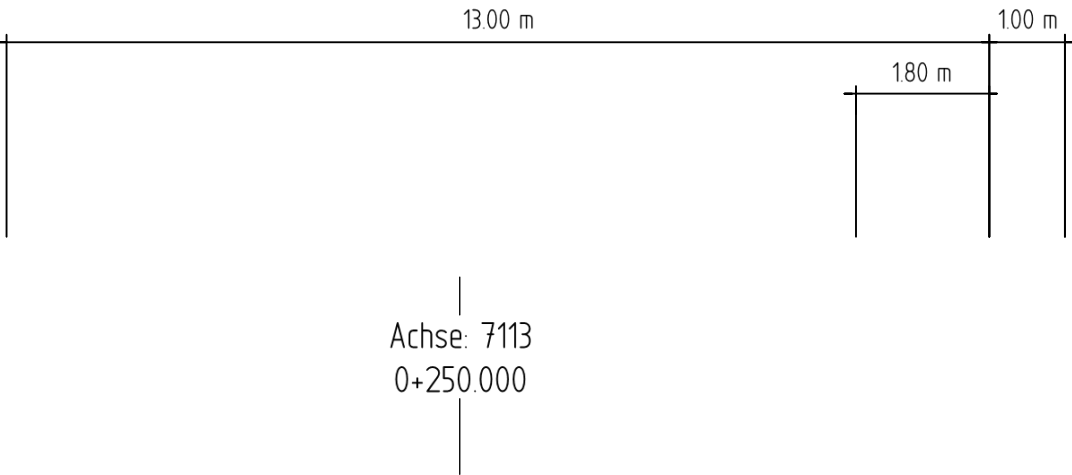

Deckenbuch	Höhe															
	Abstand															
Planung	Höhe															
	Abstand															
Gelände Kataster	Höhe	43.46		43.50	43.51	43.50	43.50	43.57	43.59	43.49	43.49	43.50		43.53		43.55
	Abstand	-12.70		-10.00	-9.48	-9.03	-8.12	-6.86	-6.10	-5.99	-5.51	-5.00		-1.72		0.00

Die Autobahn GmbH des Bundes

Niederlassung Westfalen

Außenstelle Bochum

Straße: A 43 / A 42

Nächster Ort: Herne

Station: 28+161,024 - 31+995,000

/ 0+148,621 - 2+280,000

PROJIS-Nr.: 5200000 20 / A.09011.20

Ausführungsentwurf

Unterlage16.C / 1

Querprofil

Achse 7113

250.000

Maßstab: 1 : 100


A43, AS Bochum-Riemke (o) - AK Herne (m)

Erweiterung auf 6 Fahrstreifen


A 42, Absenkung FR Duisburg, A 7113

km 0+080,000 - 0+320,000

Stand 24.11.2025

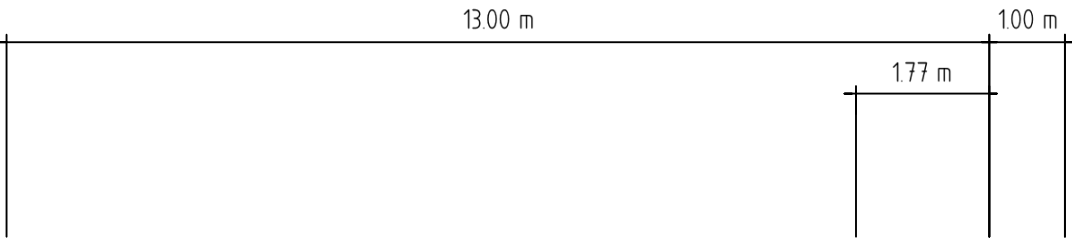

Achse: 7113
0+260.000

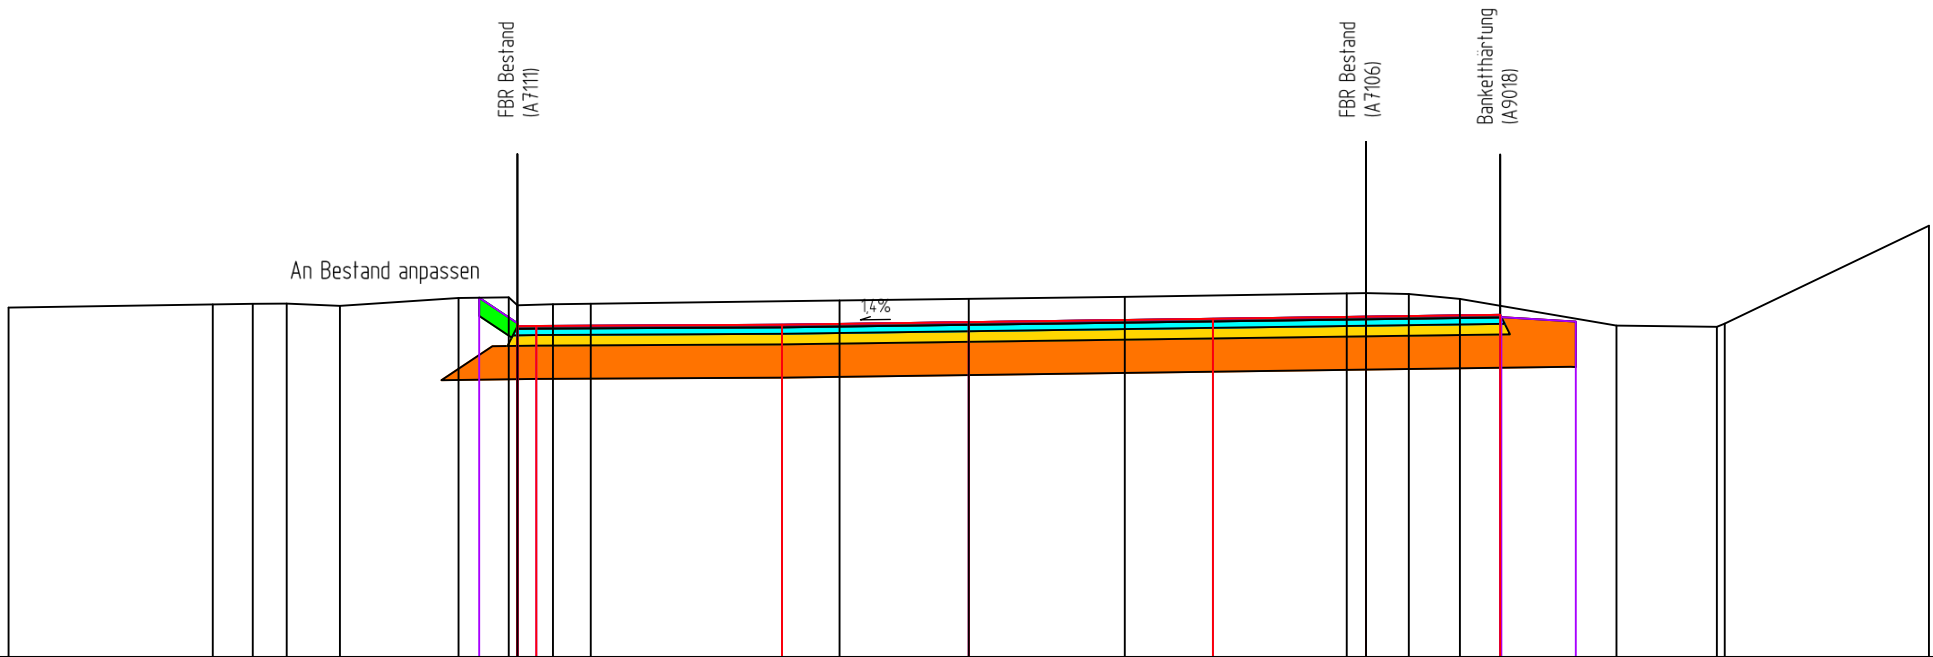

39.000

Gelände Kataster	Planung		Deckenbuch		
	Abstand	Höhe	Abstand	Höhe	
-12.70	43.62				
-10.00	43.66				
-9.47	43.67				
-9.02	43.67				
-8.32	43.64				
-6.75	43.75				
-6.09	43.76				
-5.97	43.65	6.48	43.75	-5.970	43.414
		-5.97	43.41	-5.970	43.374
-5.97	43.65	-5.97	43.37	-5.720	43.377
-5.50	43.66	-5.72	43.38		
-5.00	43.67				
-1.71	43.71	-2.47	43.39	-2.470	43.394
0.00	43.74	0.00	43.43	0.000	43.428
2.06	43.76				
		3.23	43.47	3.230	43.472
5.00	43.81				
5.26	43.81	5.26	43.50	5.255	43.500
5.82	43.80				
6.50	43.73				
7.03	43.64	7.03	43.52	7.030	43.525
		7.05	43.49		
		8.03	43.43		
8.57	43.38				
9.90	43.37				
10.00	43.41				
12.70	44.70				

Stand 24.11.2025



Die Autobahn GmbH des Bundes

Niederlassung Westfalen

Außenstelle Bochum

Straße: A 43 / A 42

Nächster Ort: Herne

Station: 28+161,024 - 31+995,000

/ 0+148,621 - 2+280,000

PROJIS-Nr.: 5200000 20 / A.09011.20

Ausführungsentwurf

Unterlage16.C / 1

Querprofil

Achse 7113

260.000


Maßstab: 1 : 100

A43, AS Bochum-Riemke (o) - AK Herne (m)


Erweiterung auf 6 Fahrstreifen

A 42, Absenkung FR Duisburg, A 7113



km 0+080,000 - 0+320,000

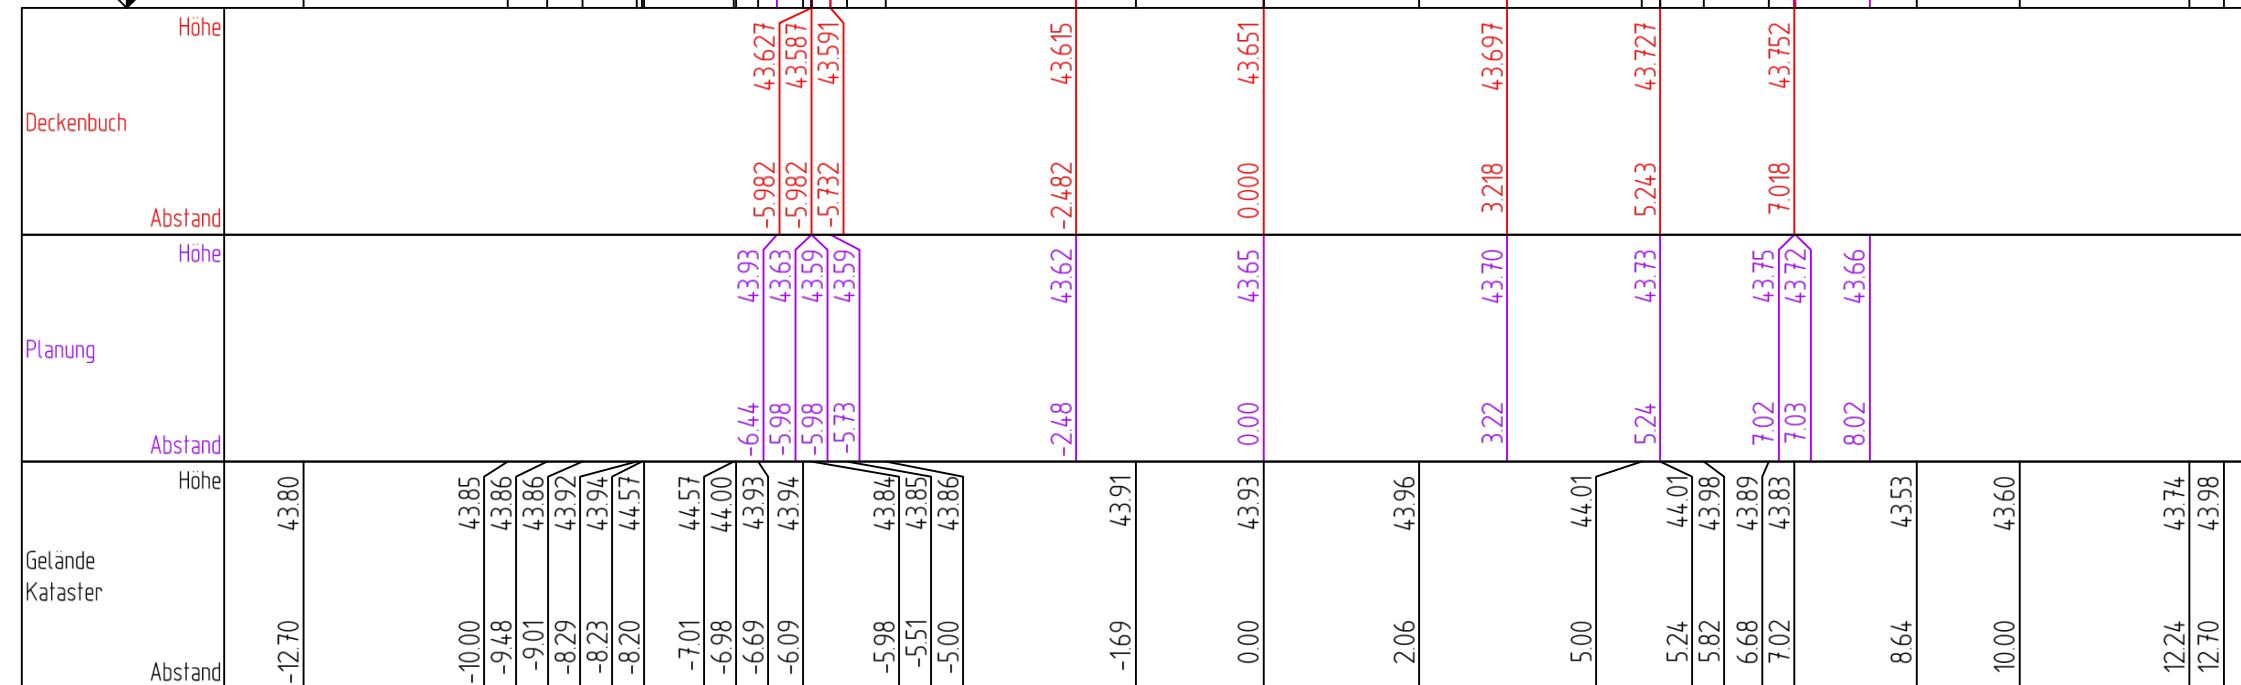

 Autobahn GmbH des Bundes Niederlassung Westfalen Außenstelle Bochum	Unterlage 16.C / 1 Querprofil Achse 7113 270.000
Straße: A 43 / A 42	Nächster Ort: Herne
Station: 28+161,024 - 31+995,000 / 0+148,621 - 2+280,000	Maßstab: 1 : 100
PROJIS-Nr.: 5200000 20 / A.09011.20	Ausführungsentwurf
A43, AS Bochum-Riemke (o) - AK Herne (m) Erweiterung auf 6 Fahrstreifen A 42, Absenkung FR Duisburg, A 7113 km 0+080,000 - 0+320,000	

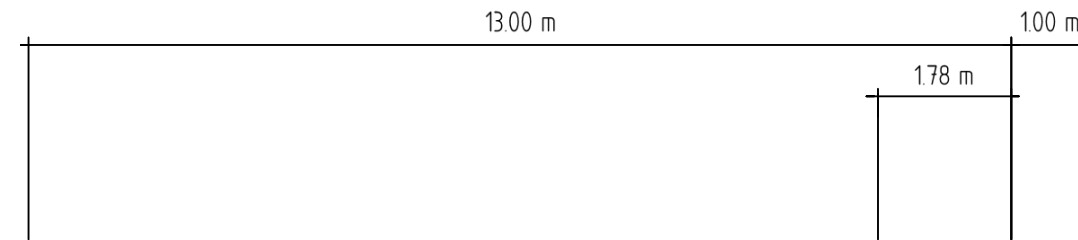


Achse: 7113
0+280.000

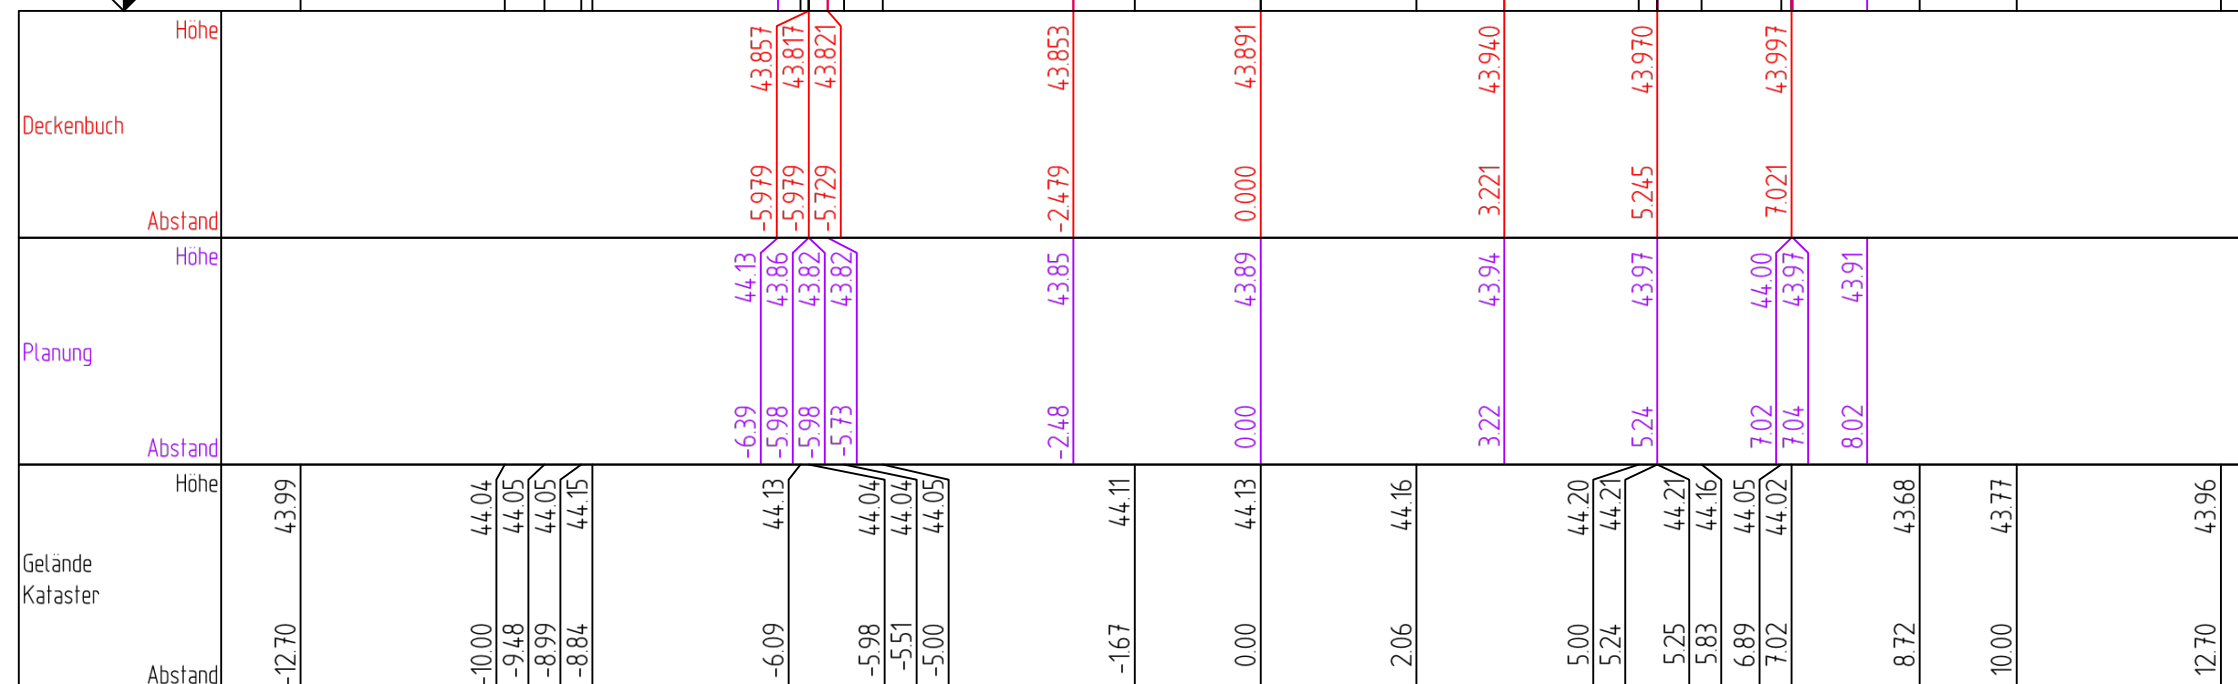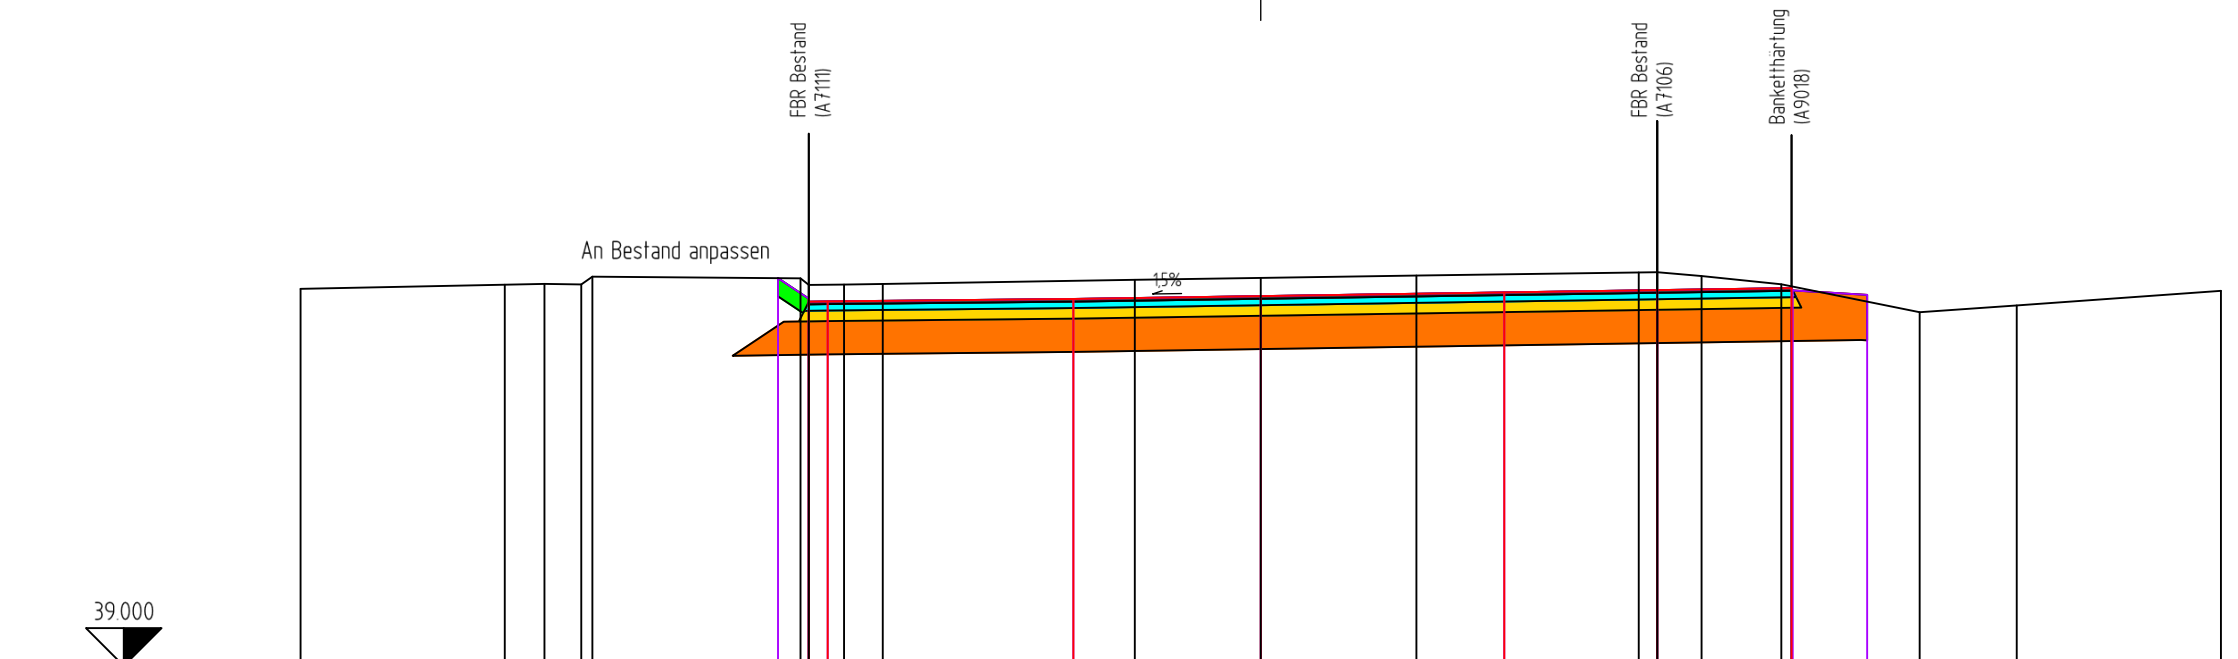

Stand 24.11.2025

 Die Autobahn GmbH des Bundes Niederlassung Westfalen Außenstelle Bochum	Unterlage 16.C / 1 Querprofil Achse 7113 280.000
Straße: A 43 Nächster Ort: Herne / A 42 Station: 28+161,024 - 31+995,000 / 0+148,621 - 2+280,000	Maßstab: 1 : 100
PROJIS-Nr.: 5200000 20 / A.09011.20	Ausführungsentwurf
A43, AS Bochum-Riemke (o) - AK Herne (m) Erweiterung auf 6 Fahrstreifen A 42, Absenkung FR Duisburg, A 7113 km 0+080,000 - 0+320,000	

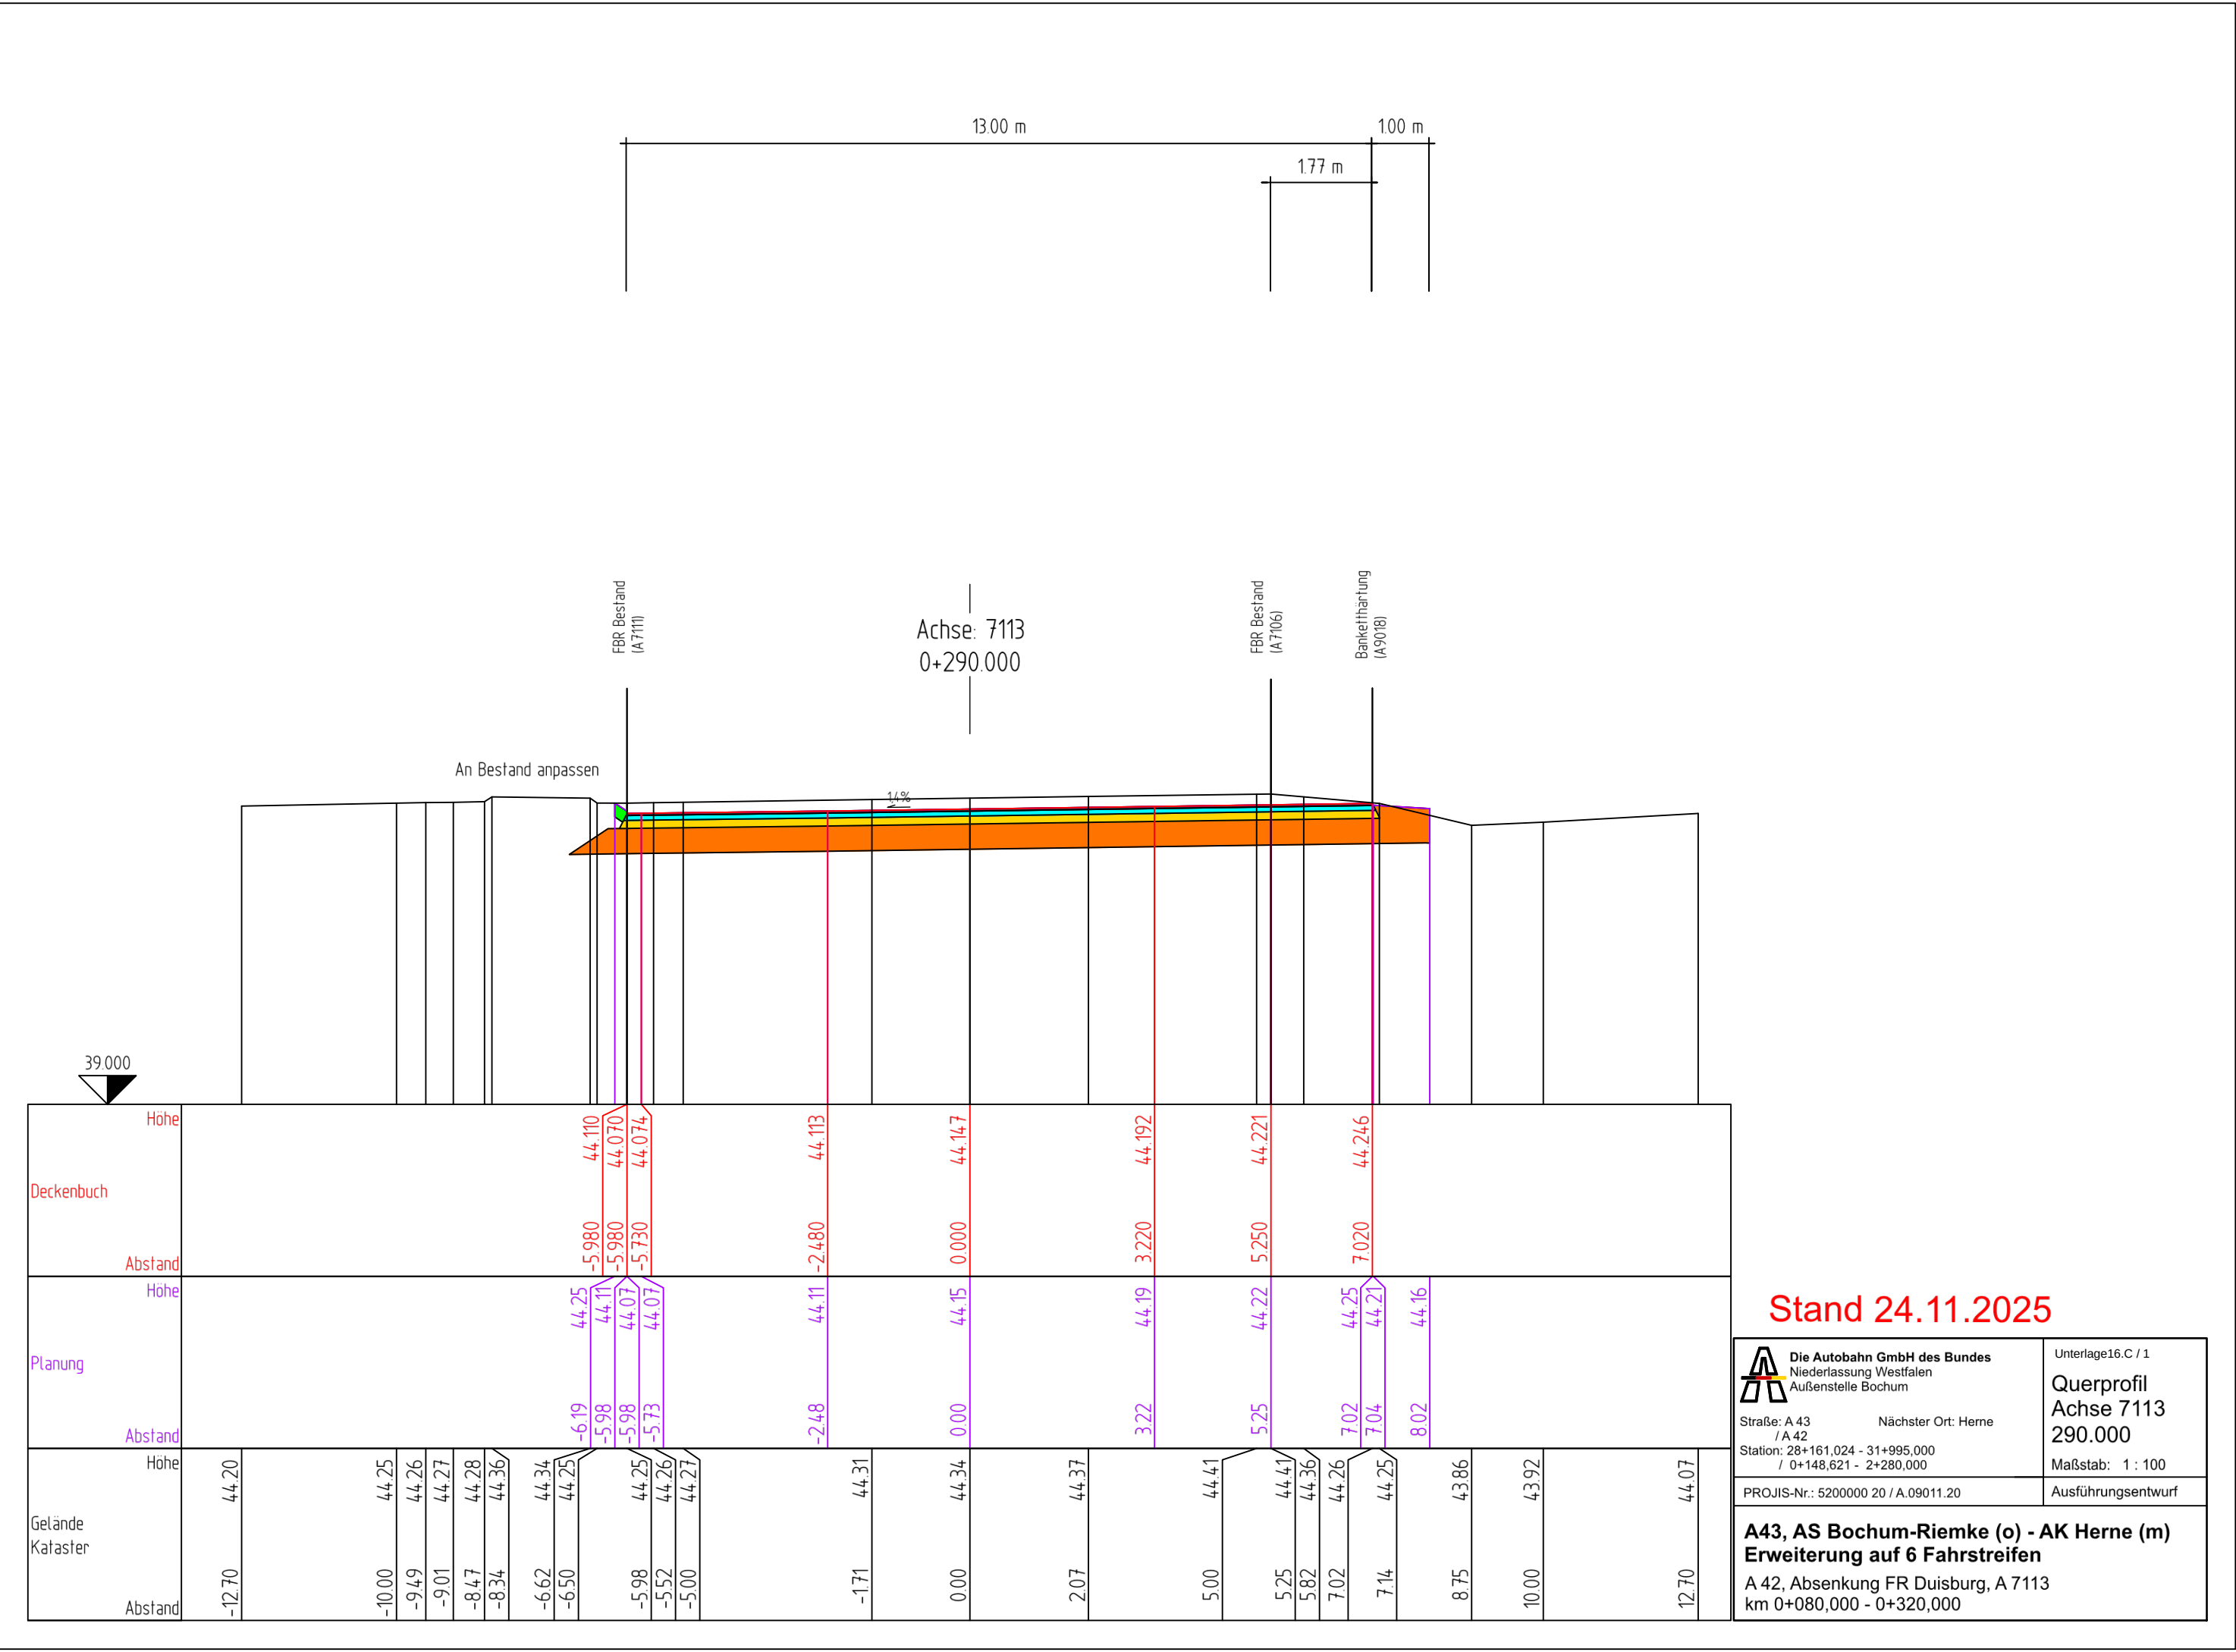

Stand 24.11.2025



Die Autobahn GmbH des Bundes

Niederlassung Westfalen

Außenstelle Bochum

Straße: A 43 / A 42

Nächster Ort: Herne

Station: 28+161,024 - 31+995,000 / 0+148,621 - 2+280,000

PROJIS-Nr.: 5200000 20 / A.09011.20

Unterlage16.C / 1

Querprofil Achse 7113 290.000



Maßstab: 1 : 100

Ausführungsentwurf

A43, AS Bochum-Riemke (o) - AK Herne (m)

Erweiterung auf 6 Fahrstreifen

A 42, Absenkung FR Duisburg, A 7113 km 0+080,000 - 0+320,000

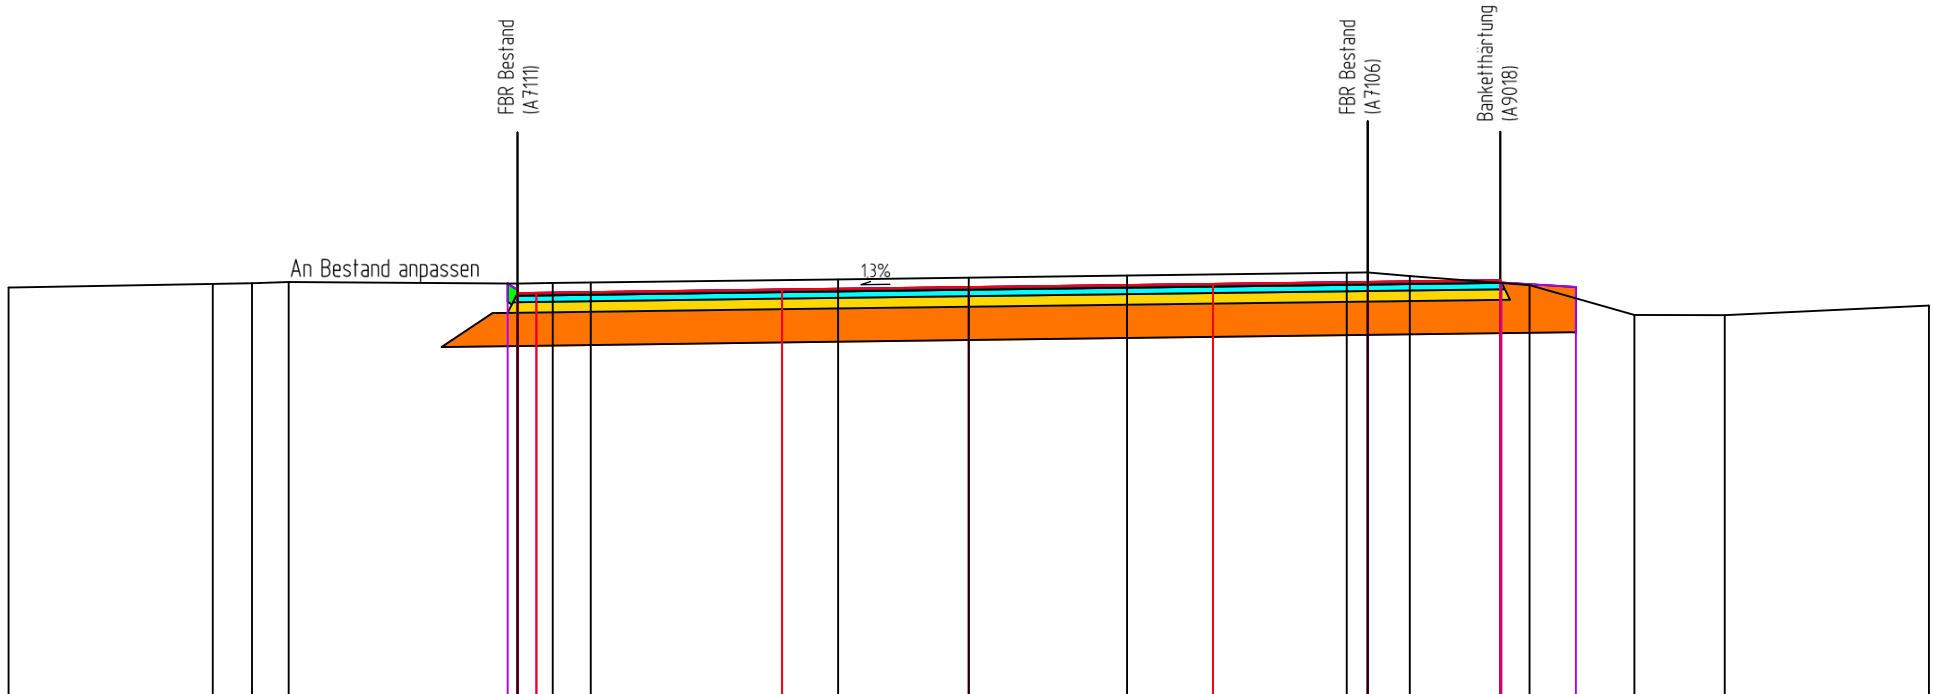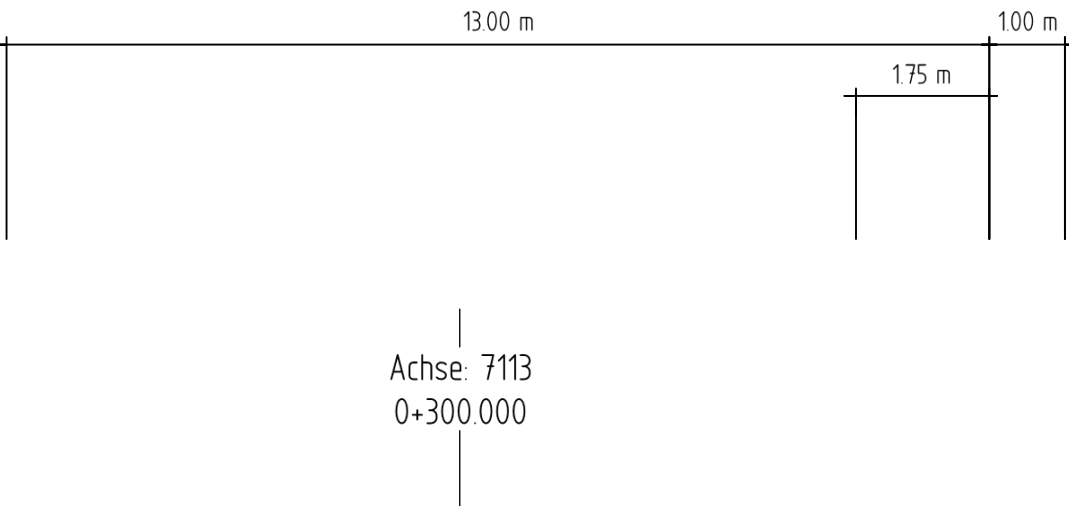

Deckenbuch	Höhe												
	Abstand												
Planung	Höhe												
	Abstand												
Gelände Kataster	Höhe	44.41		44.46		44.47		44.48		44.52		44.54	
	Abstand	-12.70		-10.00		-9.48		-9.00		-173		0.00	

Stand 28.11.2025



Die Autobahn GmbH des Bundes

Niederlassung Westfalen

Außenstelle Bochum

Straße: A 43 / A 42

Nächster Ort: Herne

Station: 28+161,024 - 31+995,000

/ 0+148,621 - 2+280,000

PROJIS-Nr.: 5200000 20 / A.09011.20

Ausführungsentwurf

Unterlage16.C / 1

Querprofil

Achse 7113

300.000


Maßstab: 1 : 100

A43, AS Bochum-Riemke (o) - AK Herne (m)



Erweiterung auf 6 Fahrstreifen

A 42, Absenkung FR Duisburg, A 7113

km 0+080,000 - 0+320,000

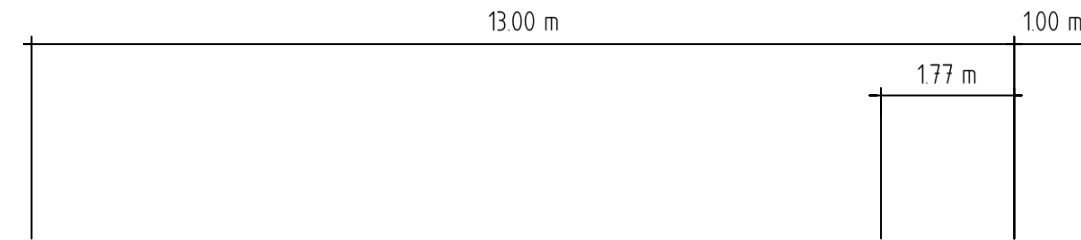


Achse: 7113
0+310.000

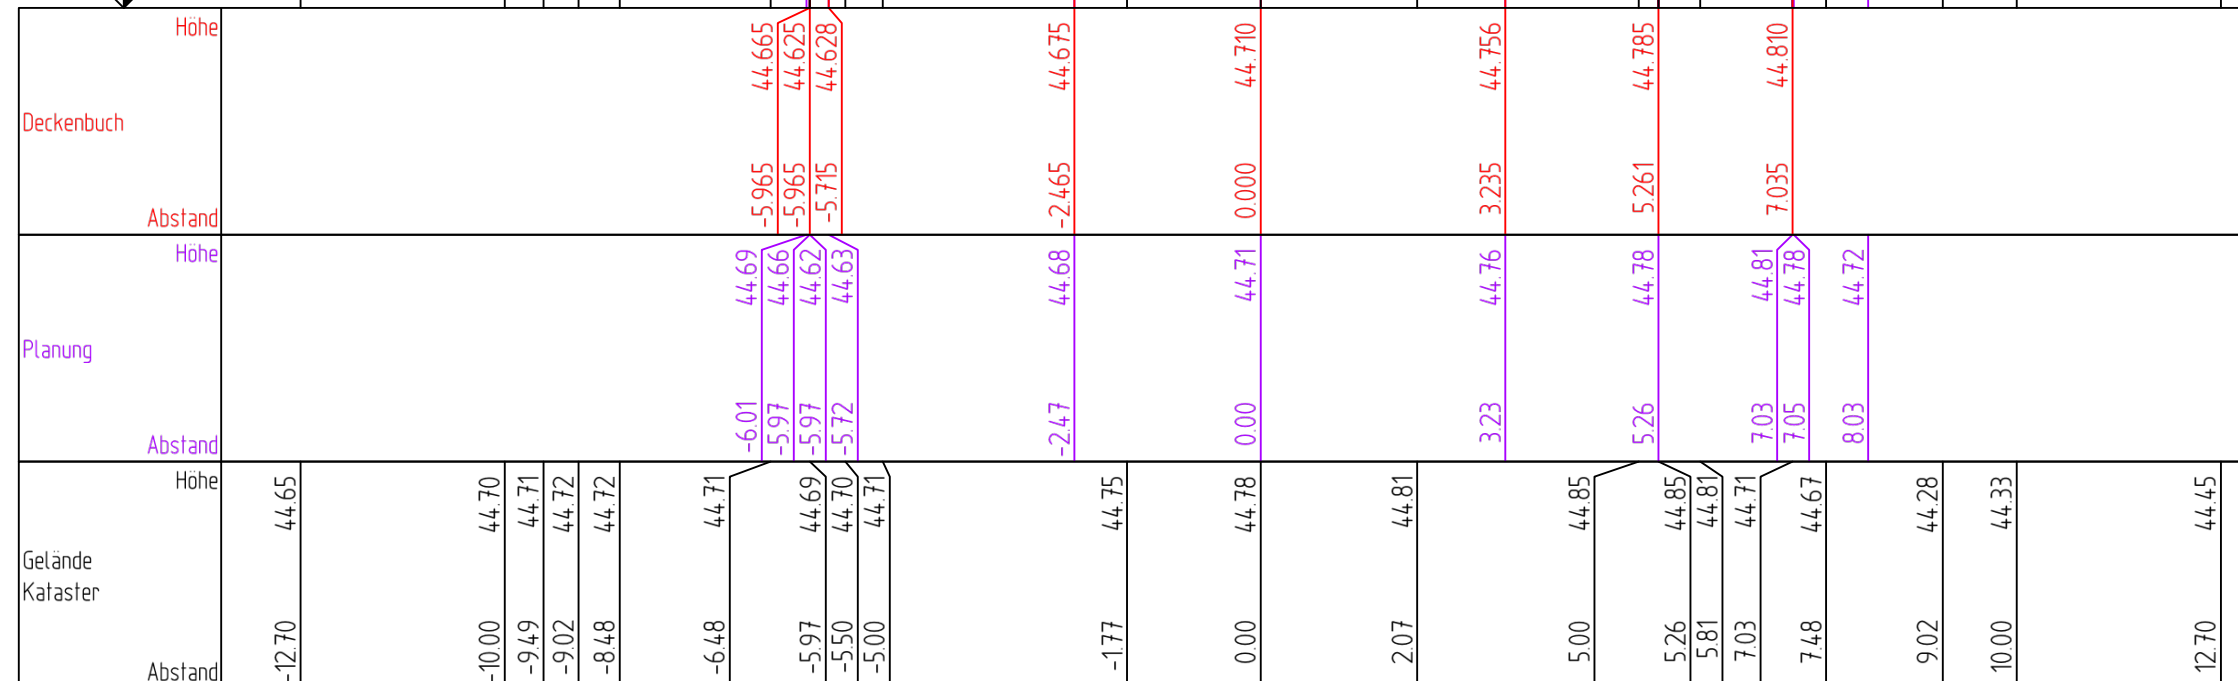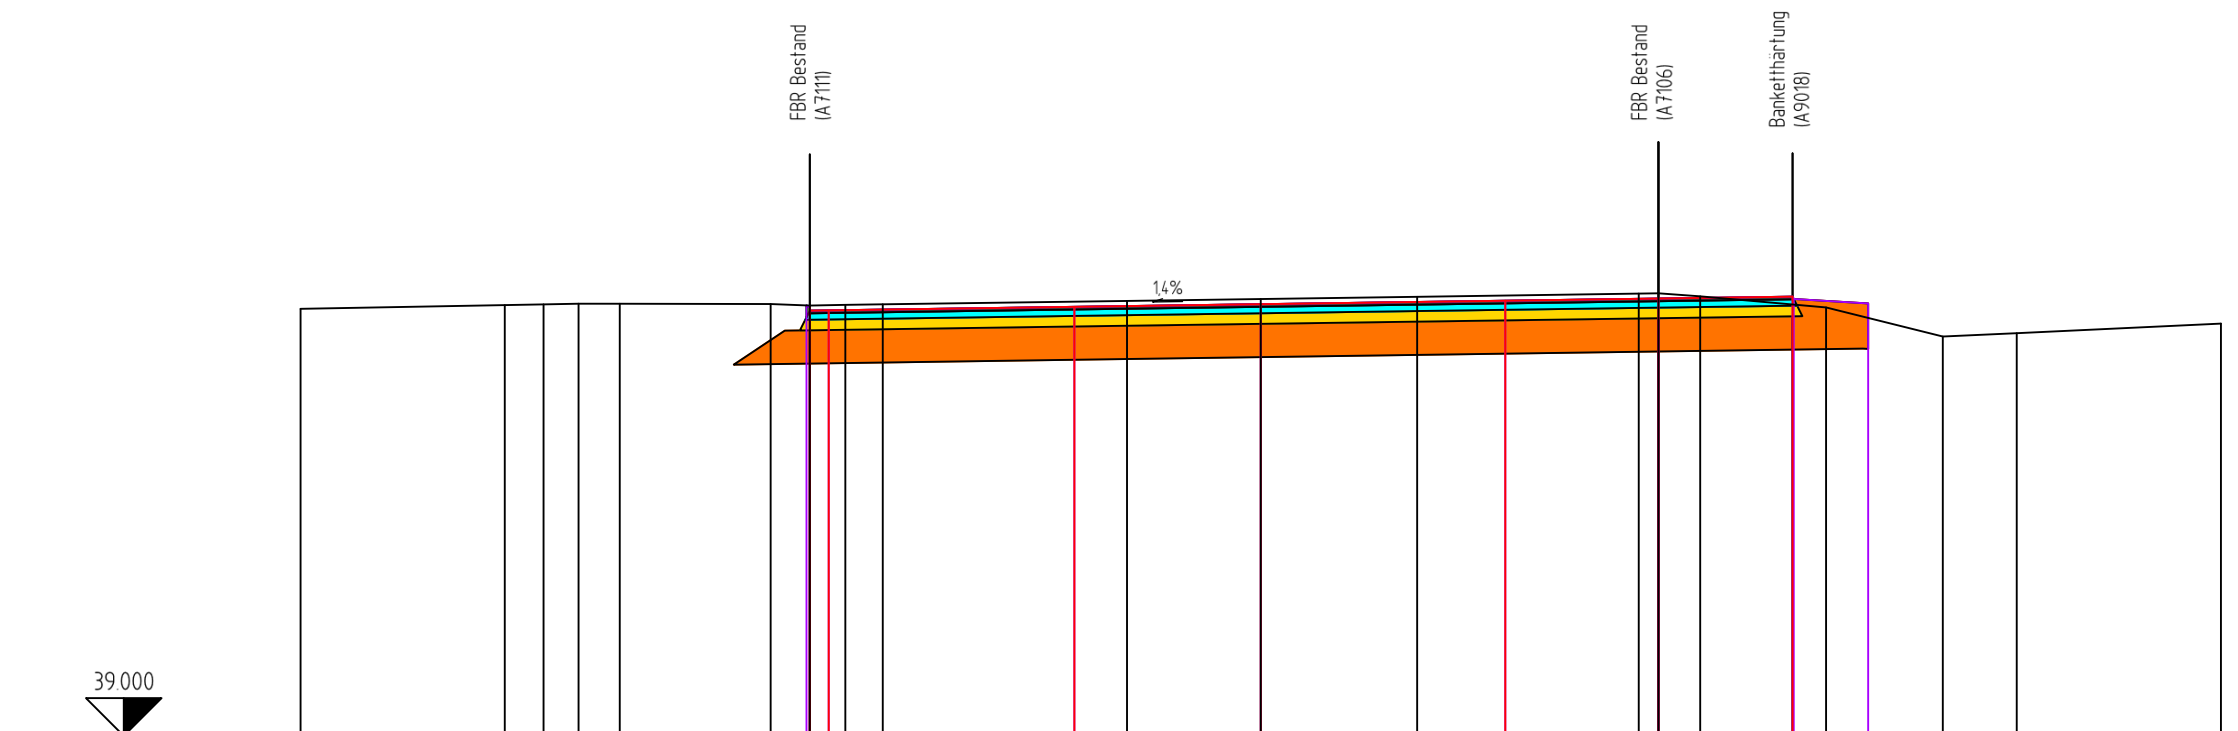

Stand 24.11.2025

 Die Autobahn GmbH des Bundes Niederlassung Westfalen Außenstelle Bochum	Unterlage 16.C / 1
Strasse: A 43 Nächster Ort: Herne / A 42 Station: 28+161,024 - 31+995,000 / 0+148,621 - 2+280,000	Querprofil Achse 7113 310.000 Maßstab: 1 : 100
PROJIS-Nr.: 5200000 20 / A.09011.20	Ausführungsentwurf
A43, AS Bochum-Riemke (o) - AK Herne (m) Erweiterung auf 6 Fahrstreifen A 42, Absenkung FR Duisburg, A 7113 km 0+080,000 - 0+320,000	

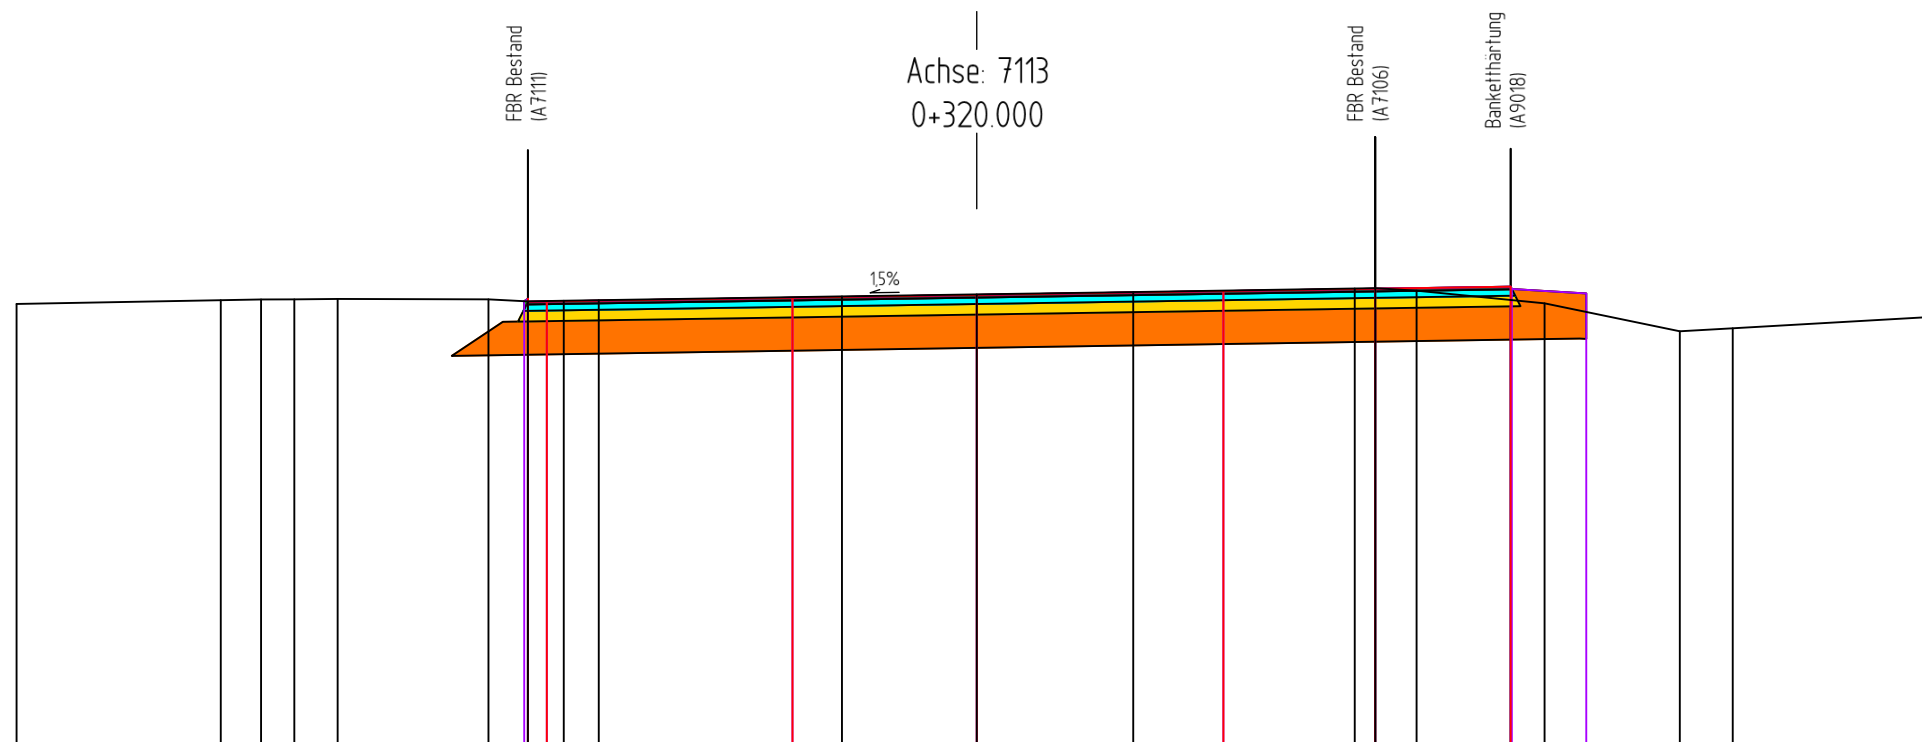

 Die Autobahn GmbH des Bundes Niederlassung Westfalen Außenstelle Bochum	Unterlage16.C / 1 Querprofil Achse 7113 320.000
Straße: A 43 Nächster Ort: Herne / A 42 Station: 28+161,024 - 31+995,000 / 0+148,621 - 2+280,000	Maßstab: 1 : 100
PROJIS-Nr.: 5200000 20 / A.09011.20	Ausführungsentwurf
A43, AS Bochum-Riemke (o) - AK Herne (m) Erweiterung auf 6 Fahrstreifen A 42, Absenkung FR Duisburg, A 7113 km 0+080,000 - 0+320,000	

