



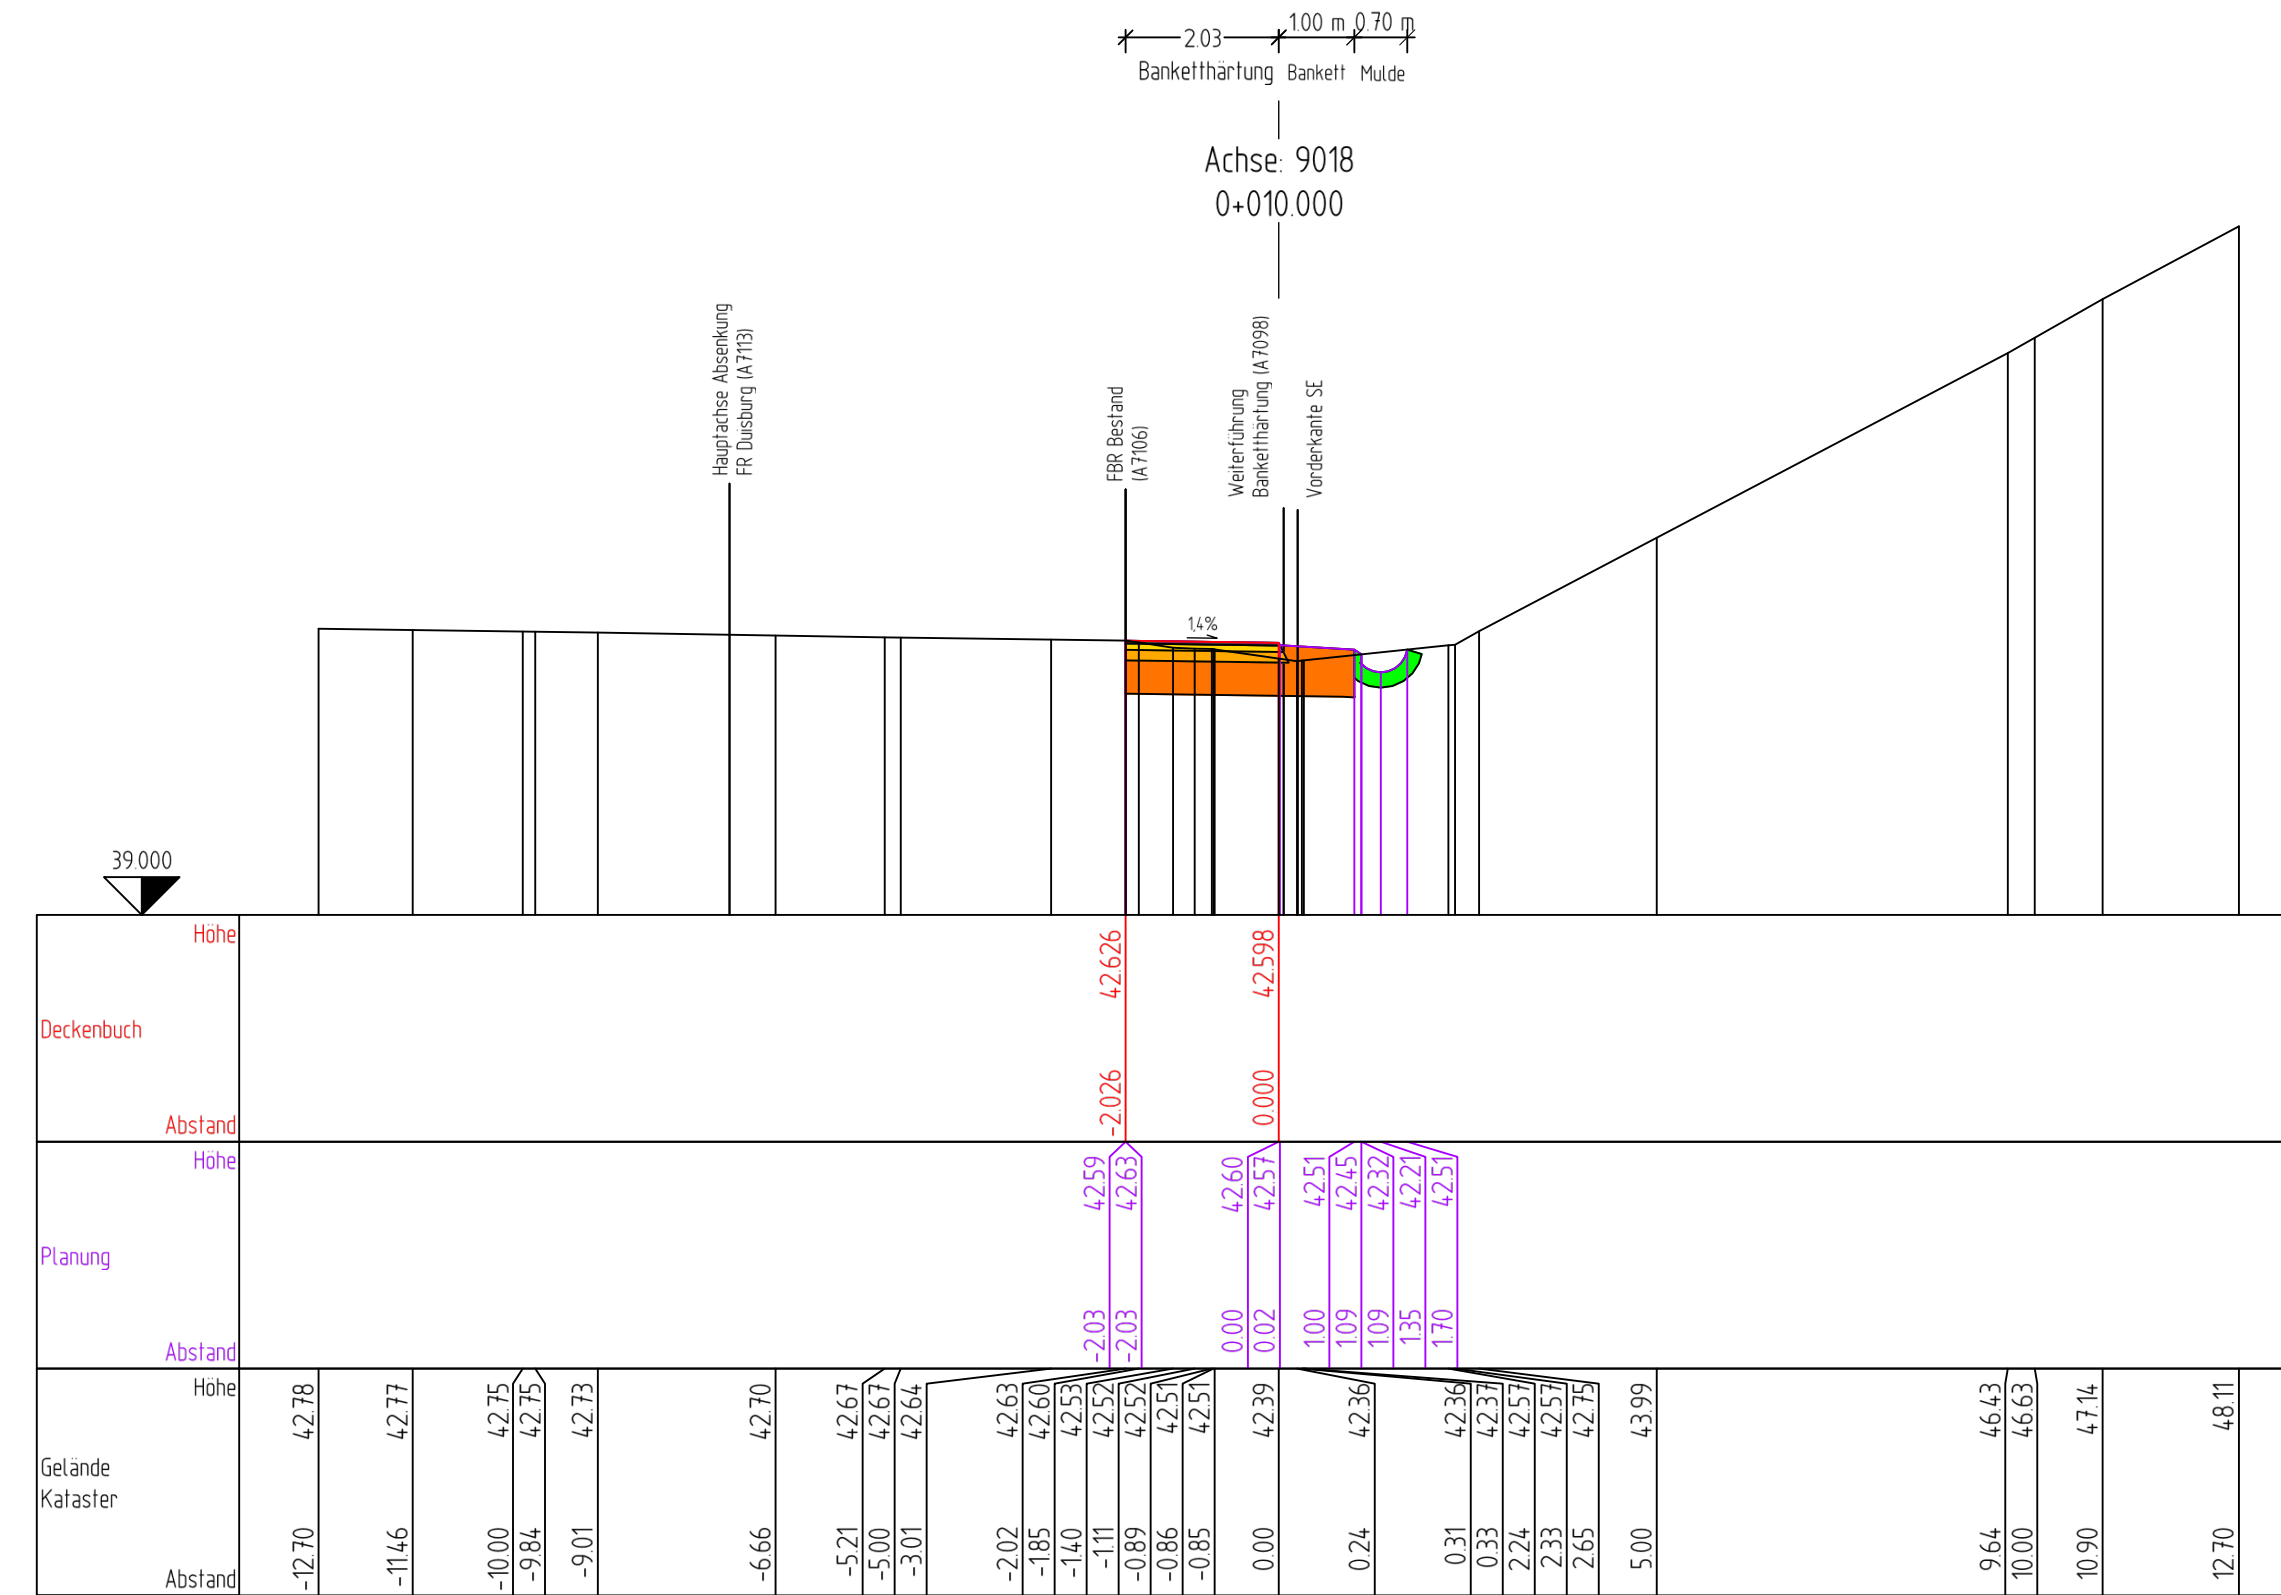

Stand 23.02.2026

 Die Autobahn GmbH des Bundes Niederlassung Westfalen Außenstelle Bochum	Unterlage 16.3	
	Querprofil Achse 9018 10.000	
	Maßstab: 1 : 100	
	Ausführungsentwurf	
Straße: A 43 Nächster Ort: Herne / A 42		
Station: 28+161,024 - 31+995,000 / 0+148,621 - 2+280,000		
PROJIS-Nr.: 5200000 20 / A.09011.20		
A43, AS Bochum-Riemke (o) - AK Herne (m) Erweiterung auf 6 Fahrstreifen A 42, Absenkung FR Duisburg, A 9018 km 0+000,000 - 1+220.000		

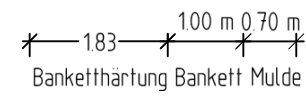

Achse: 9018
0+040.000

Stütz wand/Widerlager
DB Strecke 2200/2201
(A7097)

Hauptachse Absenkung
FR Duisburg (A 7113)

FBR Bestand
(A7106)

Vorderkante SE

Höhe an Örtlichkeit anpassen




Gelände Kataster		Planung		Deckenbuch	
Abstand	Höhe	Abstand	Höhe	Abstand	Höhe
-12.70	42.53				
-12.57	42.52				
-11.27	42.50				
-10.00	42.48				
-9.20	42.47				
-8.72	42.46				
-6.62	42.43				
-5.00	42.40				
-4.89	42.39				
-3.68	42.37				
-1.83	42.34				
-1.79	42.42				
-1.76	42.47				
-1.52	42.48	-183	42.31	-1826	42.344
-1.18	42.47	-183	42.34		
-0.23	42.50	0.00	42.32	0.000	42.324
0.00	42.42	0.02	42.29		
0.05	42.47				
0.95	42.36	100	42.23		
1.63	46.43				

Stand 23.02.2026

 Die Autobahn GmbH des Bundes Niederlassung Westfalen Außenstelle Bochum	Unterlage 16.3 Querprofil Achse 9018 40.000
Straße: A 43 Nächster Ort: Herne / A 42 Station: 28+161,024 - 31+995,000 / 0+148,621 - 2+280,000	Maßstab: 1 : 100
PROJIS-Nr.: 52000000 20 / A.09011.20	Ausführungsentwurf
A43, AS Bochum-Riemke (o) - AK Herne (m) Erweiterung auf 6 Fahrstreifen A 42, Absenkung FR Duisburg, A 9018 km 0+000,000 - 1+220,000	





Achse: 9018
0+060.000

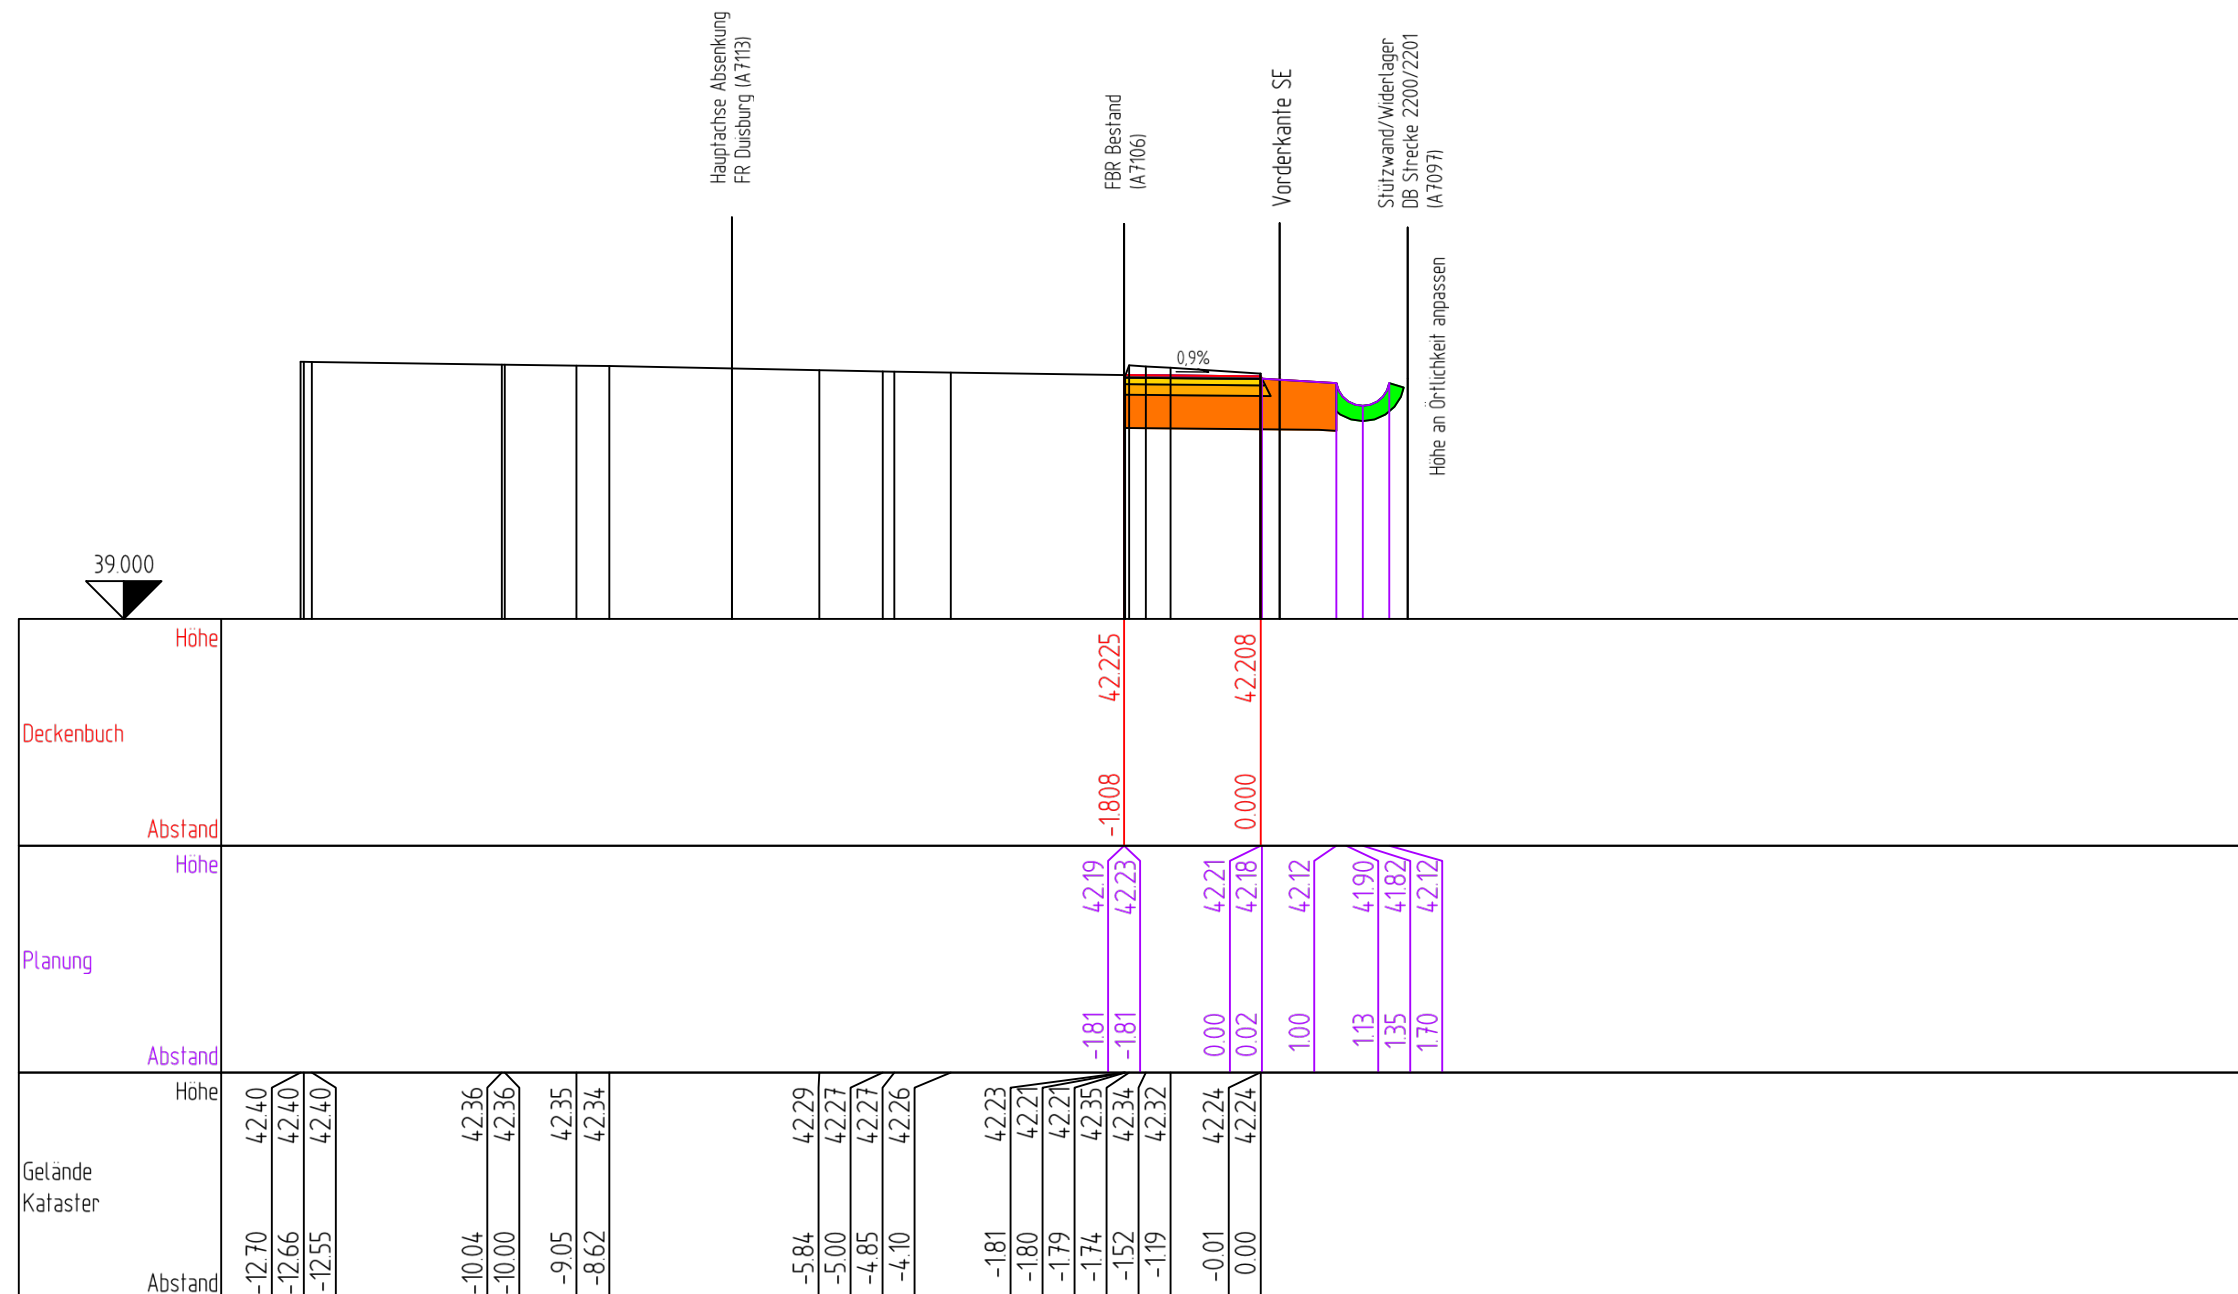

Stand 23.02.2026

 Die Autobahn GmbH des Bundes Niederlassung Westfalen Außenstelle Bochum	Unterlage 16.3 Querprofil Achse 9018 60.000
Straße: A 43 / A 42 Station: 28+161,024 - 31+995,000 / 0+148,621 - 2+280,000	Nächster Ort: Herne Maßstab: 1 : 100
PROJIS-Nr.: 5200000 20 / A.09011.20	Ausführungsentwurf
A43, AS Bochum-Riemke (o) - AK Herne (m) Erweiterung auf 6 Fahrstreifen A 42, Absenkung FR Duisburg, A 9018 km 0+000,000 - 1+220.000	

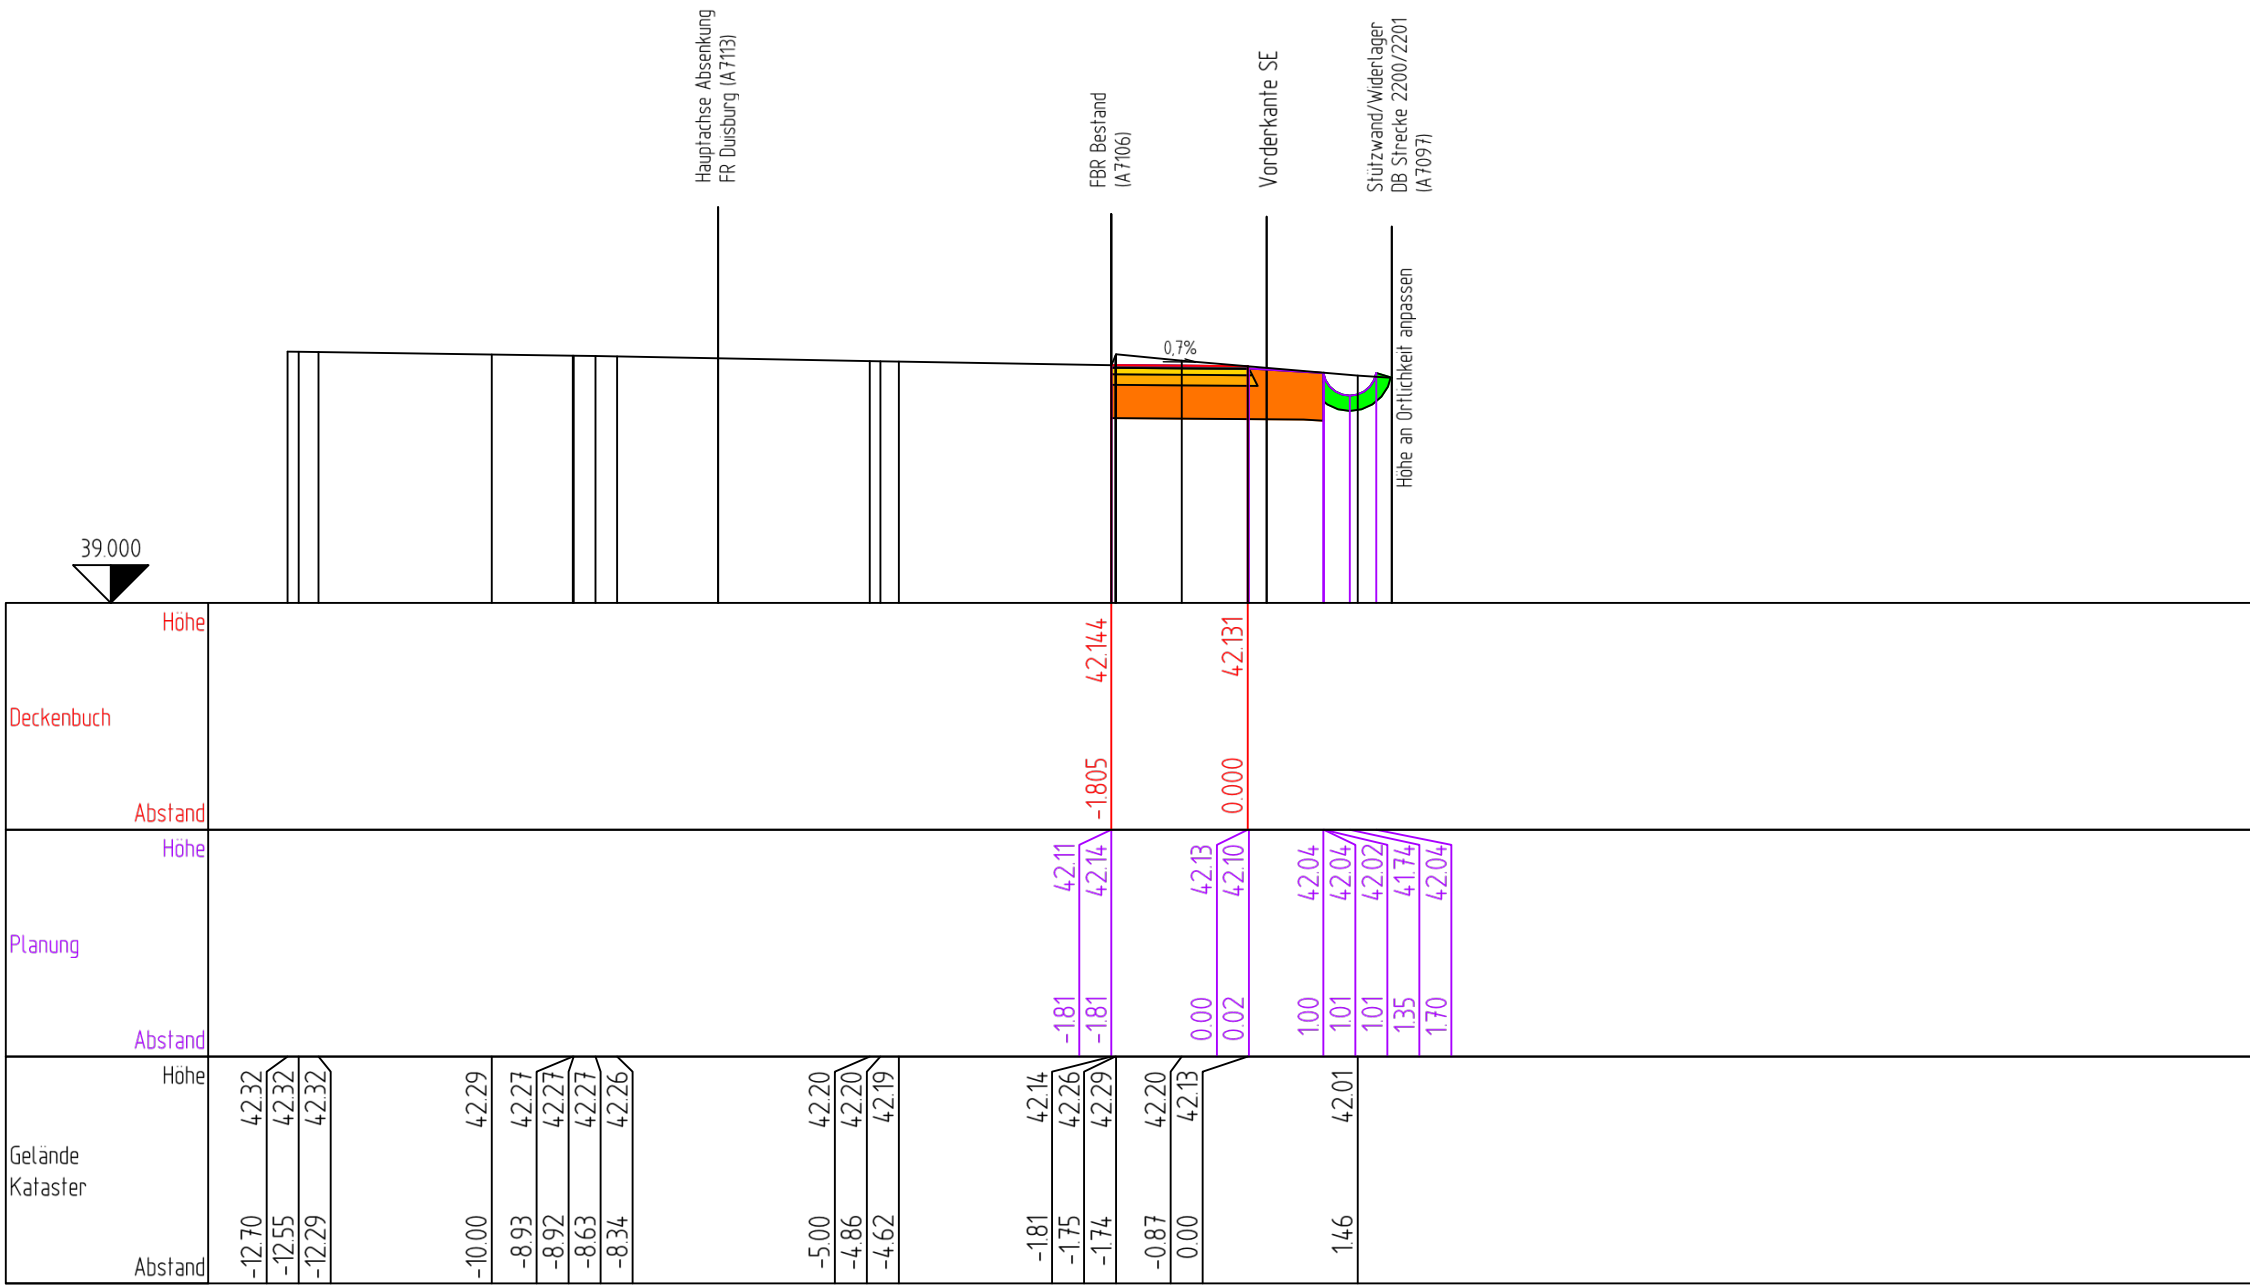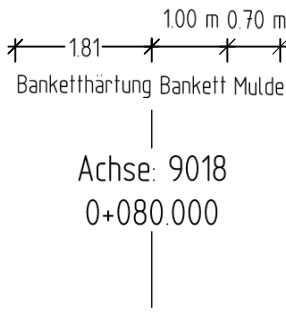

Stand 23.02.2026



Die Autobahn GmbH des Bundes

Niederlassung Westfalen

Außenstelle Bochum

Straße: A 43 / A 42

Nächster Ort: Herne

Station: 28+161,024 - 31+995,000 / 0+148,621 - 2+280,000

PROJIS-Nr.: 5200000 20 / A.09011.20

Unterlage 16.3

Querprofil Achse 9018 80.000


Maßstab: 1 : 100

Ausführungsentwurf


A43, AS Bochum-Riemke (o) - AK Herne (m)

Erweiterung auf 6 Fahrstreifen

A 42, Absenkung FR Duisburg, A 9018
km 0+000,000 - 1+220.000

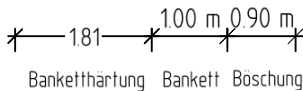

Achse: 9018
0+081.752

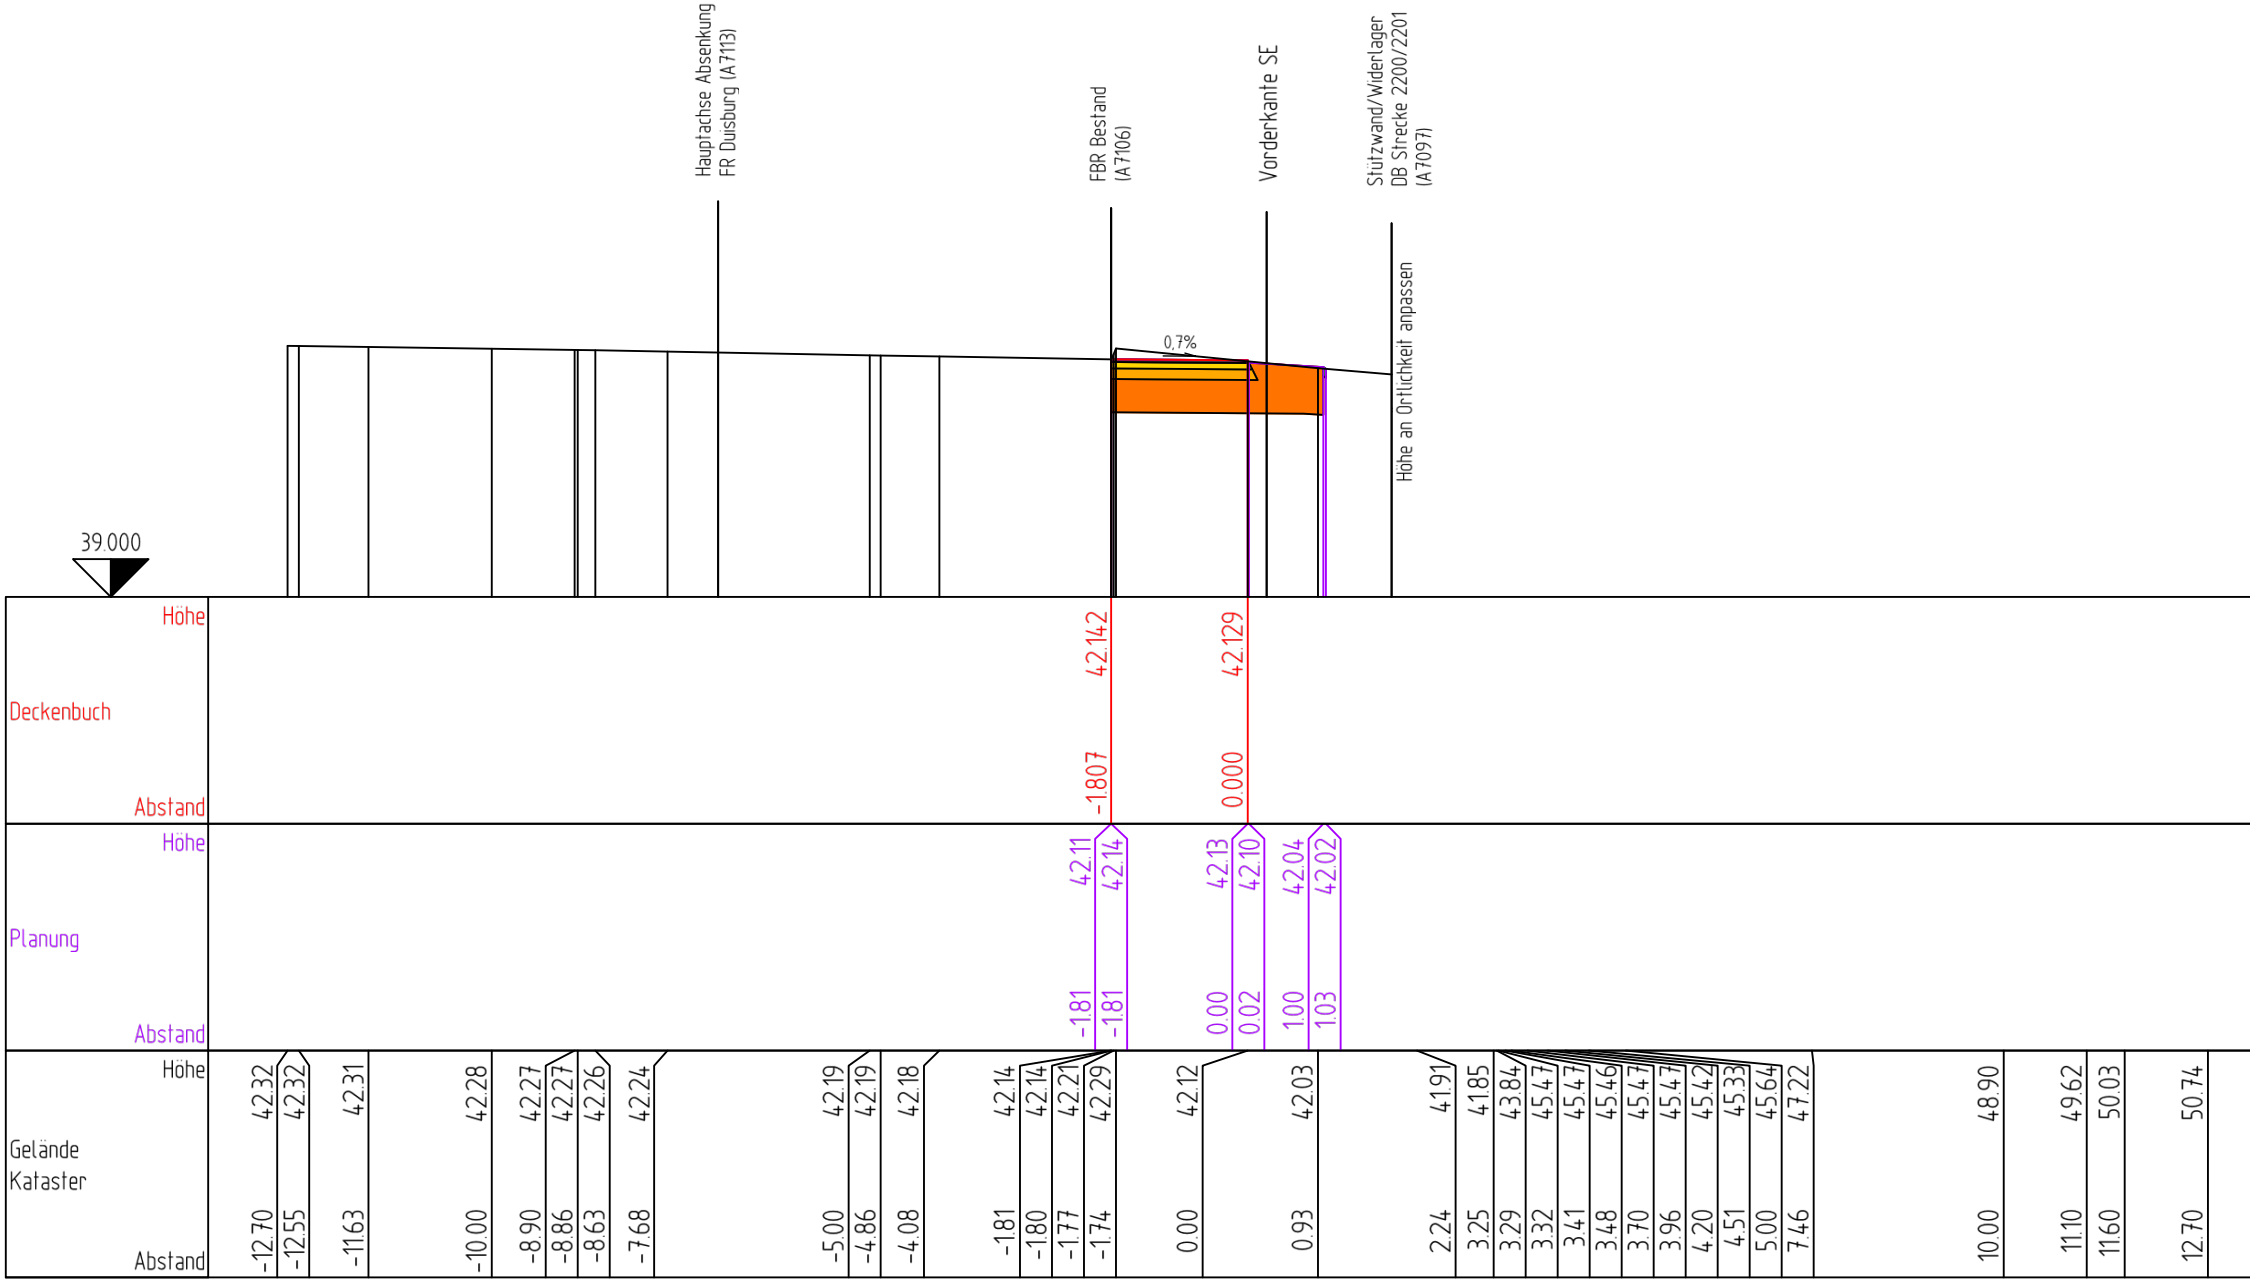

Stand 23.02.2026



Die Autobahn GmbH des Bundes

Niederlassung Westfalen

Außenstelle Bochum

Unterlage 16.3

Querprofil

Achse 9018

81.752

Maßstab: 1 : 100

Straße: A 43 / A 42

Nächster Ort: Herne

Station: 28+161,024 - 31+995,000 / 0+148,621 - 2+280,000

PROJIS-Nr.: 5200000 20 / A.09011.20


Ausführungsentwurf

A43, AS Bochum-Riemke (o) - AK Herne (m)


Erweiterung auf 6 Fahrstreifen

A 42, Absenkung FR Duisburg, A 9018

km 0+000,000 - 1+220.000

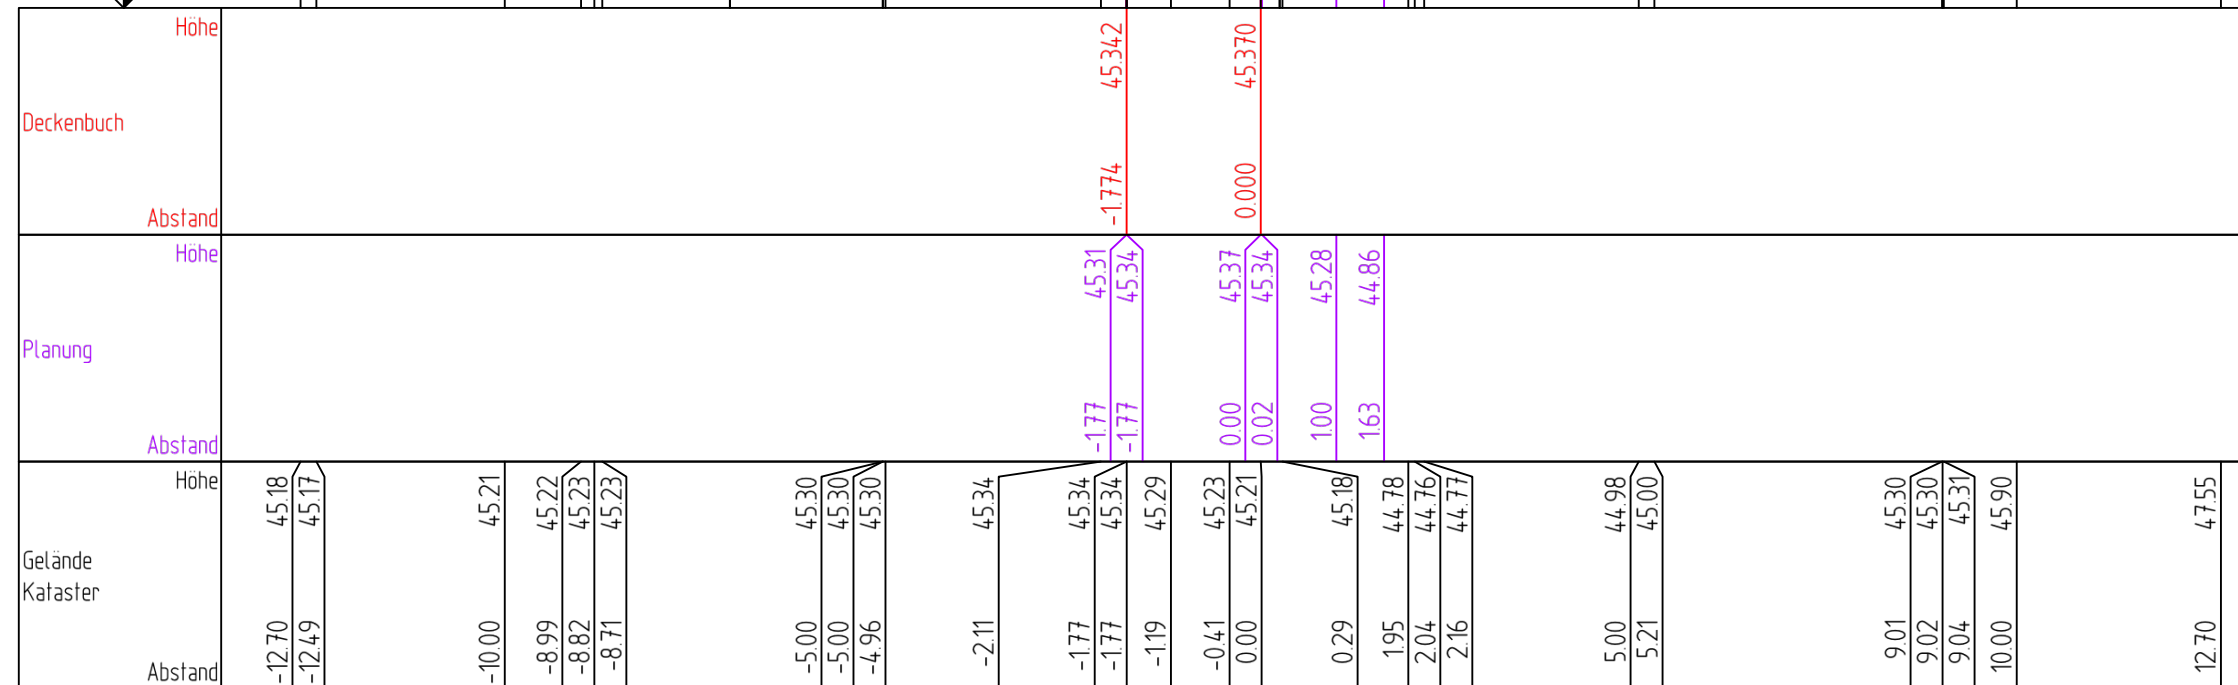

 Die Autobahn GmbH des Bundes Niederlassung Westfalen Außenstelle Bochum	Unterlage 16.3 Querprofil Achse 9018 330.000
Straße: A 43 Nächster Ort: Herne / A 42 Station: 28+161,024 - 31+995,000 / 0+148,621 - 2+280,000	Maßstab: 1 : 100
PROJIS-Nr.: 5200000 20 / A.09011.20	Ausführungsentwurf
A43, AS Bochum-Riemke (o) - AK Herne (m) Erweiterung auf 6 Fahrstreifen A 42, Absenkung FR Duisburg, A 9018 km 0+000,000 - 1+220.000	

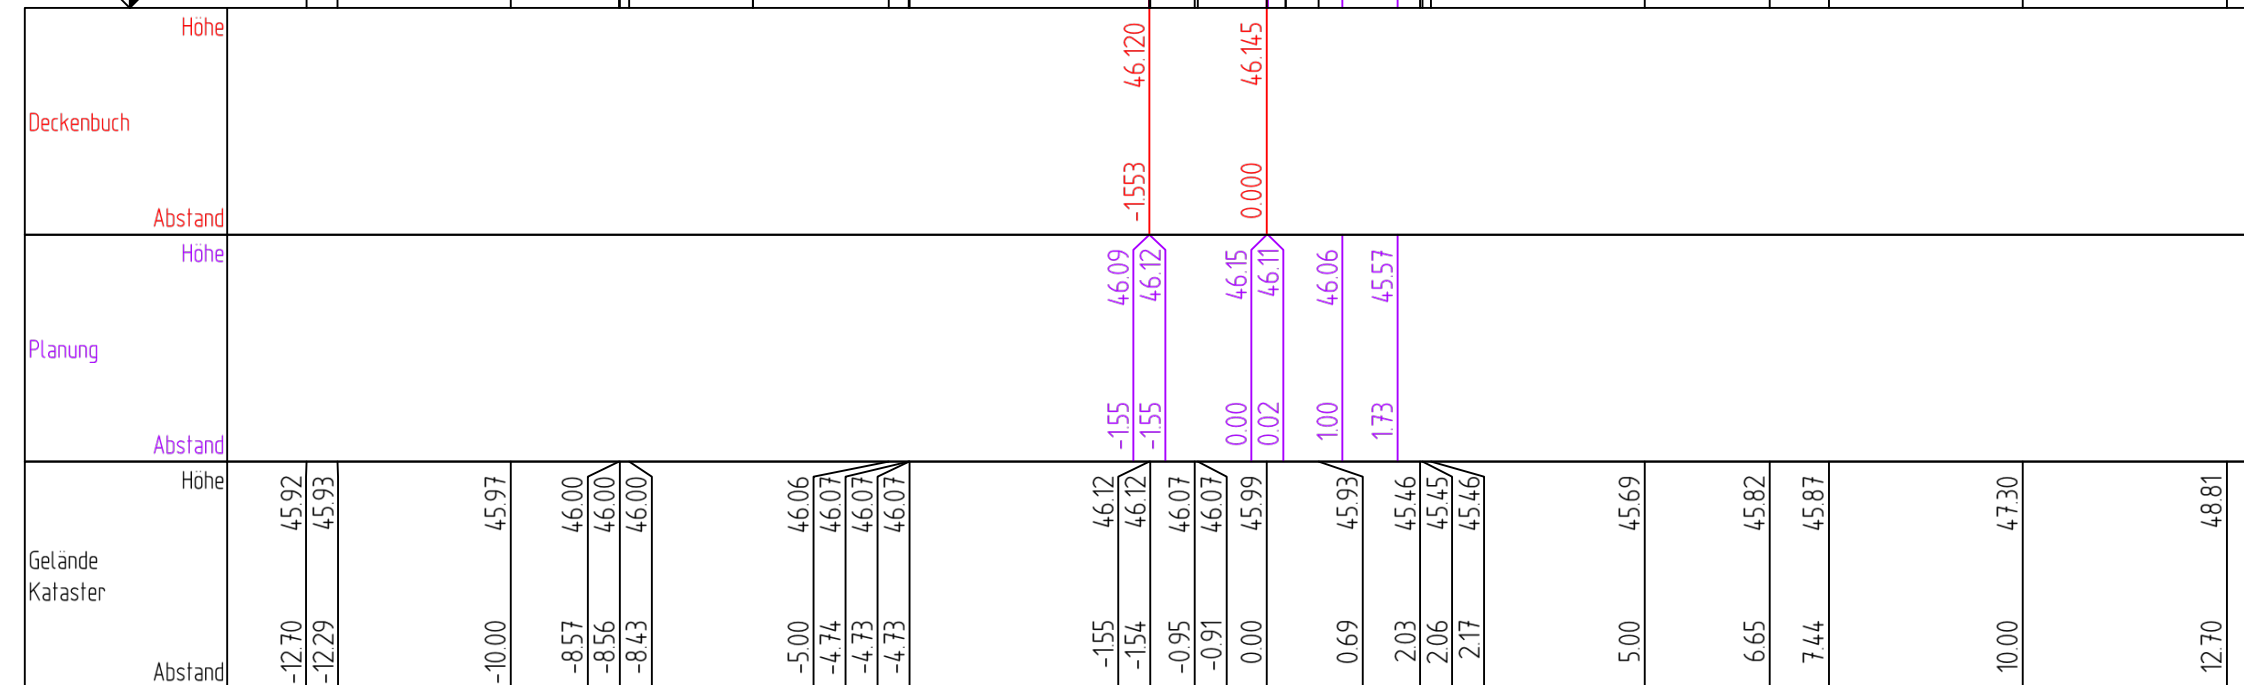

 Die Autobahn GmbH des Bundes Niederlassung Westfalen Außenstelle Bochum	Unterlage 16.3 Querprofil Achse 9018 360.000
Straße: A 43 / A 42	Nächster Ort: Herne
Station: 28+161,024 - 31+995,000 / 0+148,621 - 2+280,000	Maßstab: 1 : 100
PROJIS-Nr.: 5200000 20 / A.09011.20	Ausführungsentwurf
A43, AS Bochum-Riemke (o) - AK Herne (m) Erweiterung auf 6 Fahrstreifen A 42, Absenkung FR Duisburg, A 9018 km 0+000,000 - 1+220.000	

138 100 m 0.58 m
Banketthärtung Bankett Böschung

Achse: 9018
0+380.000

FBR Bestand
(A711)

Hauptachse Absenkung
FR Duisburg (A7113)

FBR Bestand
(A7106)

Vorderkante SE

16%

40.000

Deckenbuch	Höhe		Abstand	
	Höhe		Abstand	
Planung	Höhe		Abstand	
	Höhe		Abstand	
Gelände Kataster	Höhe		Abstand	
	Höhe		Abstand	
	46.42	46.42	12.70	46.42
	46.42	46.42	12.57	46.42
	46.42	46.42	12.31	46.42
	46.42	46.42	12.14	46.42
	46.46	46.46	10.00	46.46
	46.49	46.49	8.66	46.49
	46.49	46.49	8.37	46.49
	46.50	46.50	8.27	46.50
	46.55	46.55	5.00	46.55
	46.56	46.56	4.47	46.56
	46.57	46.57	4.34	46.57
	46.61	46.61	2.29	46.61
	46.61	46.61	2.27	46.61
	46.62	46.62	1.38	46.62
	46.62	46.62	1.35	46.62
	46.57	46.57	0.82	46.57
	46.55	46.55	0.68	46.55
	46.46	46.46	0.00	46.46
	46.35	46.35	0.82	46.35
	46.31	46.31	0.96	46.31
	45.90	45.90	2.75	45.90
	46.08	46.08	5.00	46.08
	46.18	46.18	6.32	46.18
	46.21	46.21	6.62	46.21
	46.24	46.24	6.67	46.24
	46.80	46.80	7.73	46.80
	47.85	47.85	9.63	47.85
	48.06	48.06	10.00	48.06
	49.57	49.57	12.70	49.57

Stand 23.02.2026



Die Autobahn GmbH des Bundes

Niederlassung Westfalen

Außenstelle Bochum

Straße: A 43 / A 42

Nächster Ort: Herne

Station: 28+161,024 - 31+995,000 / 0+148,621 - 2+280,000

Unterlage 16.3

Querprofil Achse 9018 380.000

Maßstab: 1 : 100

PROJIS-Nr.: 5200000 20 / A.09011.20

Ausführungsentwurf

A43, AS Bochum-Riemke (o) - AK Herne (m)

Erweiterung auf 6 Fahrstreifen

A 42, Absenkung FR Duisburg, A 9018 km 0+000,000 - 1+220.000

1.24 100 m 0.68 m
Bankettthärtung Bankett Böschung

Achse: 9018
0+400.000

FBR Bestand
(A7111)

Hauptachse Absenkung
FR Duisburg (A7113)

FBR Bestand
(A7106)

Vorderkante SC

17%

40.000

Gelände Kataster	Deckenbuch		Planung		Abstand
	Höhe	Abstand	Höhe	Abstand	
-12.70	47.03				
-12.60	47.03				
-12.52	46.98				
-12.48	46.96				
-12.12	46.95				
-12.00	46.94				
-11.08	47.10				
-11.04	47.11				
-10.89	47.10				
-10.36	47.08				
-10.00	47.07				
-8.30	47.00				
-8.29	47.00				
-8.28	47.00				
-8.27	47.00				
-7.65	47.01				
-6.24	47.03				
-5.00	47.05				
-4.46	47.06				
-1.81	47.10				
-1.24	47.11				
-1.21	47.11				
-0.73	47.08	-1236	47.08	-1236	
-0.70	47.08		47.11		
0.00	47.00		47.13	0.000	
0.00	47.00		47.10	0.02	
0.61	46.93		47.04	100	
0.78	46.91		46.59	168	
2.02	46.47				
2.49	46.30				
3.71	46.40				
5.00	46.51				
6.33	46.62				
6.60	46.78				
9.00	48.19				
10.00	48.78				
10.08	48.83				
12.70	50.35				

Stand 23.02.2026



Die Autobahn GmbH des Bundes

Niederlassung Westfalen

Außenstelle Bochum

Straße: A 43 / A 42

Nächster Ort: Herne

Station: 28+161,024 - 31+995,000

/ 0+148,621 - 2+280,000

PROJIS-Nr.: 5200000 20 / A.09011.20

Ausführungsentwurf

Unterlage 16.3

Querprofil

Achse 9018

400.000

Maßstab: 1 : 100

A43, AS Bochum-Riemke (o) - AK Herne (m)

Erweiterung auf 6 Fahrstreifen

A 42, Absenkung FR Duisburg, A 9018

km 0+000,000 - 1+220.000

100 m 0.46 m
Banketthärtung Bankett Böschung

Achse: 9018
0+420.000

FBR Bestand
(A7111)

Hauptachse Absenkung
FR Duisburg (A7113)

FBR Bestand
(A7106)

Vorderkante SE

1.7%

40.000

Deckenbuch	Höhe																					
	Abstand																					
Planung	Höhe																					
	Abstand																					
Gelände Kataster	Höhe																					
	Abstand																					
	-12.70	41.00																				
	-11.61	41.04																				
	-11.37	41.05																				
	-11.27	41.05																				
	-10.00	41.00																				
	-9.72	40.99																				
	-9.67	40.99																				
	-9.66	40.99																				
	-7.34	40.91																				
	-7.12	40.90																				
	-7.07	40.99																				
	-7.07	40.99																				
	-5.00	41.03																				
	-4.64	41.04																				
	-4.63	41.04																				
	-4.62	41.09																				
	-3.15	47.62																				
	-2.71	47.63																				
	-2.63	47.64																				
	-0.81	47.68																				
	-0.63	47.67																				
	-0.05	47.61																				
	0.00	47.60																				
	0.48	47.54																				
	0.78	47.50																				
	1.69	47.22																				
	2.87	46.85																				
	4.06	46.88																				
	5.00	46.89																				
	5.31	46.89																				
	7.82	48.40																				
	10.00	49.71																				
	10.39	49.95																				
	11.02	50.31																				
	12.70	51.31																				

Stand 23.02.2026



Die Autobahn GmbH des Bundes
Niederlassung Westfalen
Außenstelle Bochum

Straße: A 43
/ A 42

Nächster Ort: Herne

Station: 28+161,024 - 31+995,000
/ 0+148,621 - 2+280,000

PROJIS-Nr.: 5200000 20 / A.09011.20

Unterlage 16.3


Querprofil
Achse 9018
420.000

Maßstab: 1 : 100

A43, AS Bochum-Riemke (o) - AK Herne (m)
Erweiterung auf 6 Fahrstreifen

A 42, Absenkung FR Duisburg, A 9018
km 0+000,000 - 1+220.000

Ausführungsentwurf

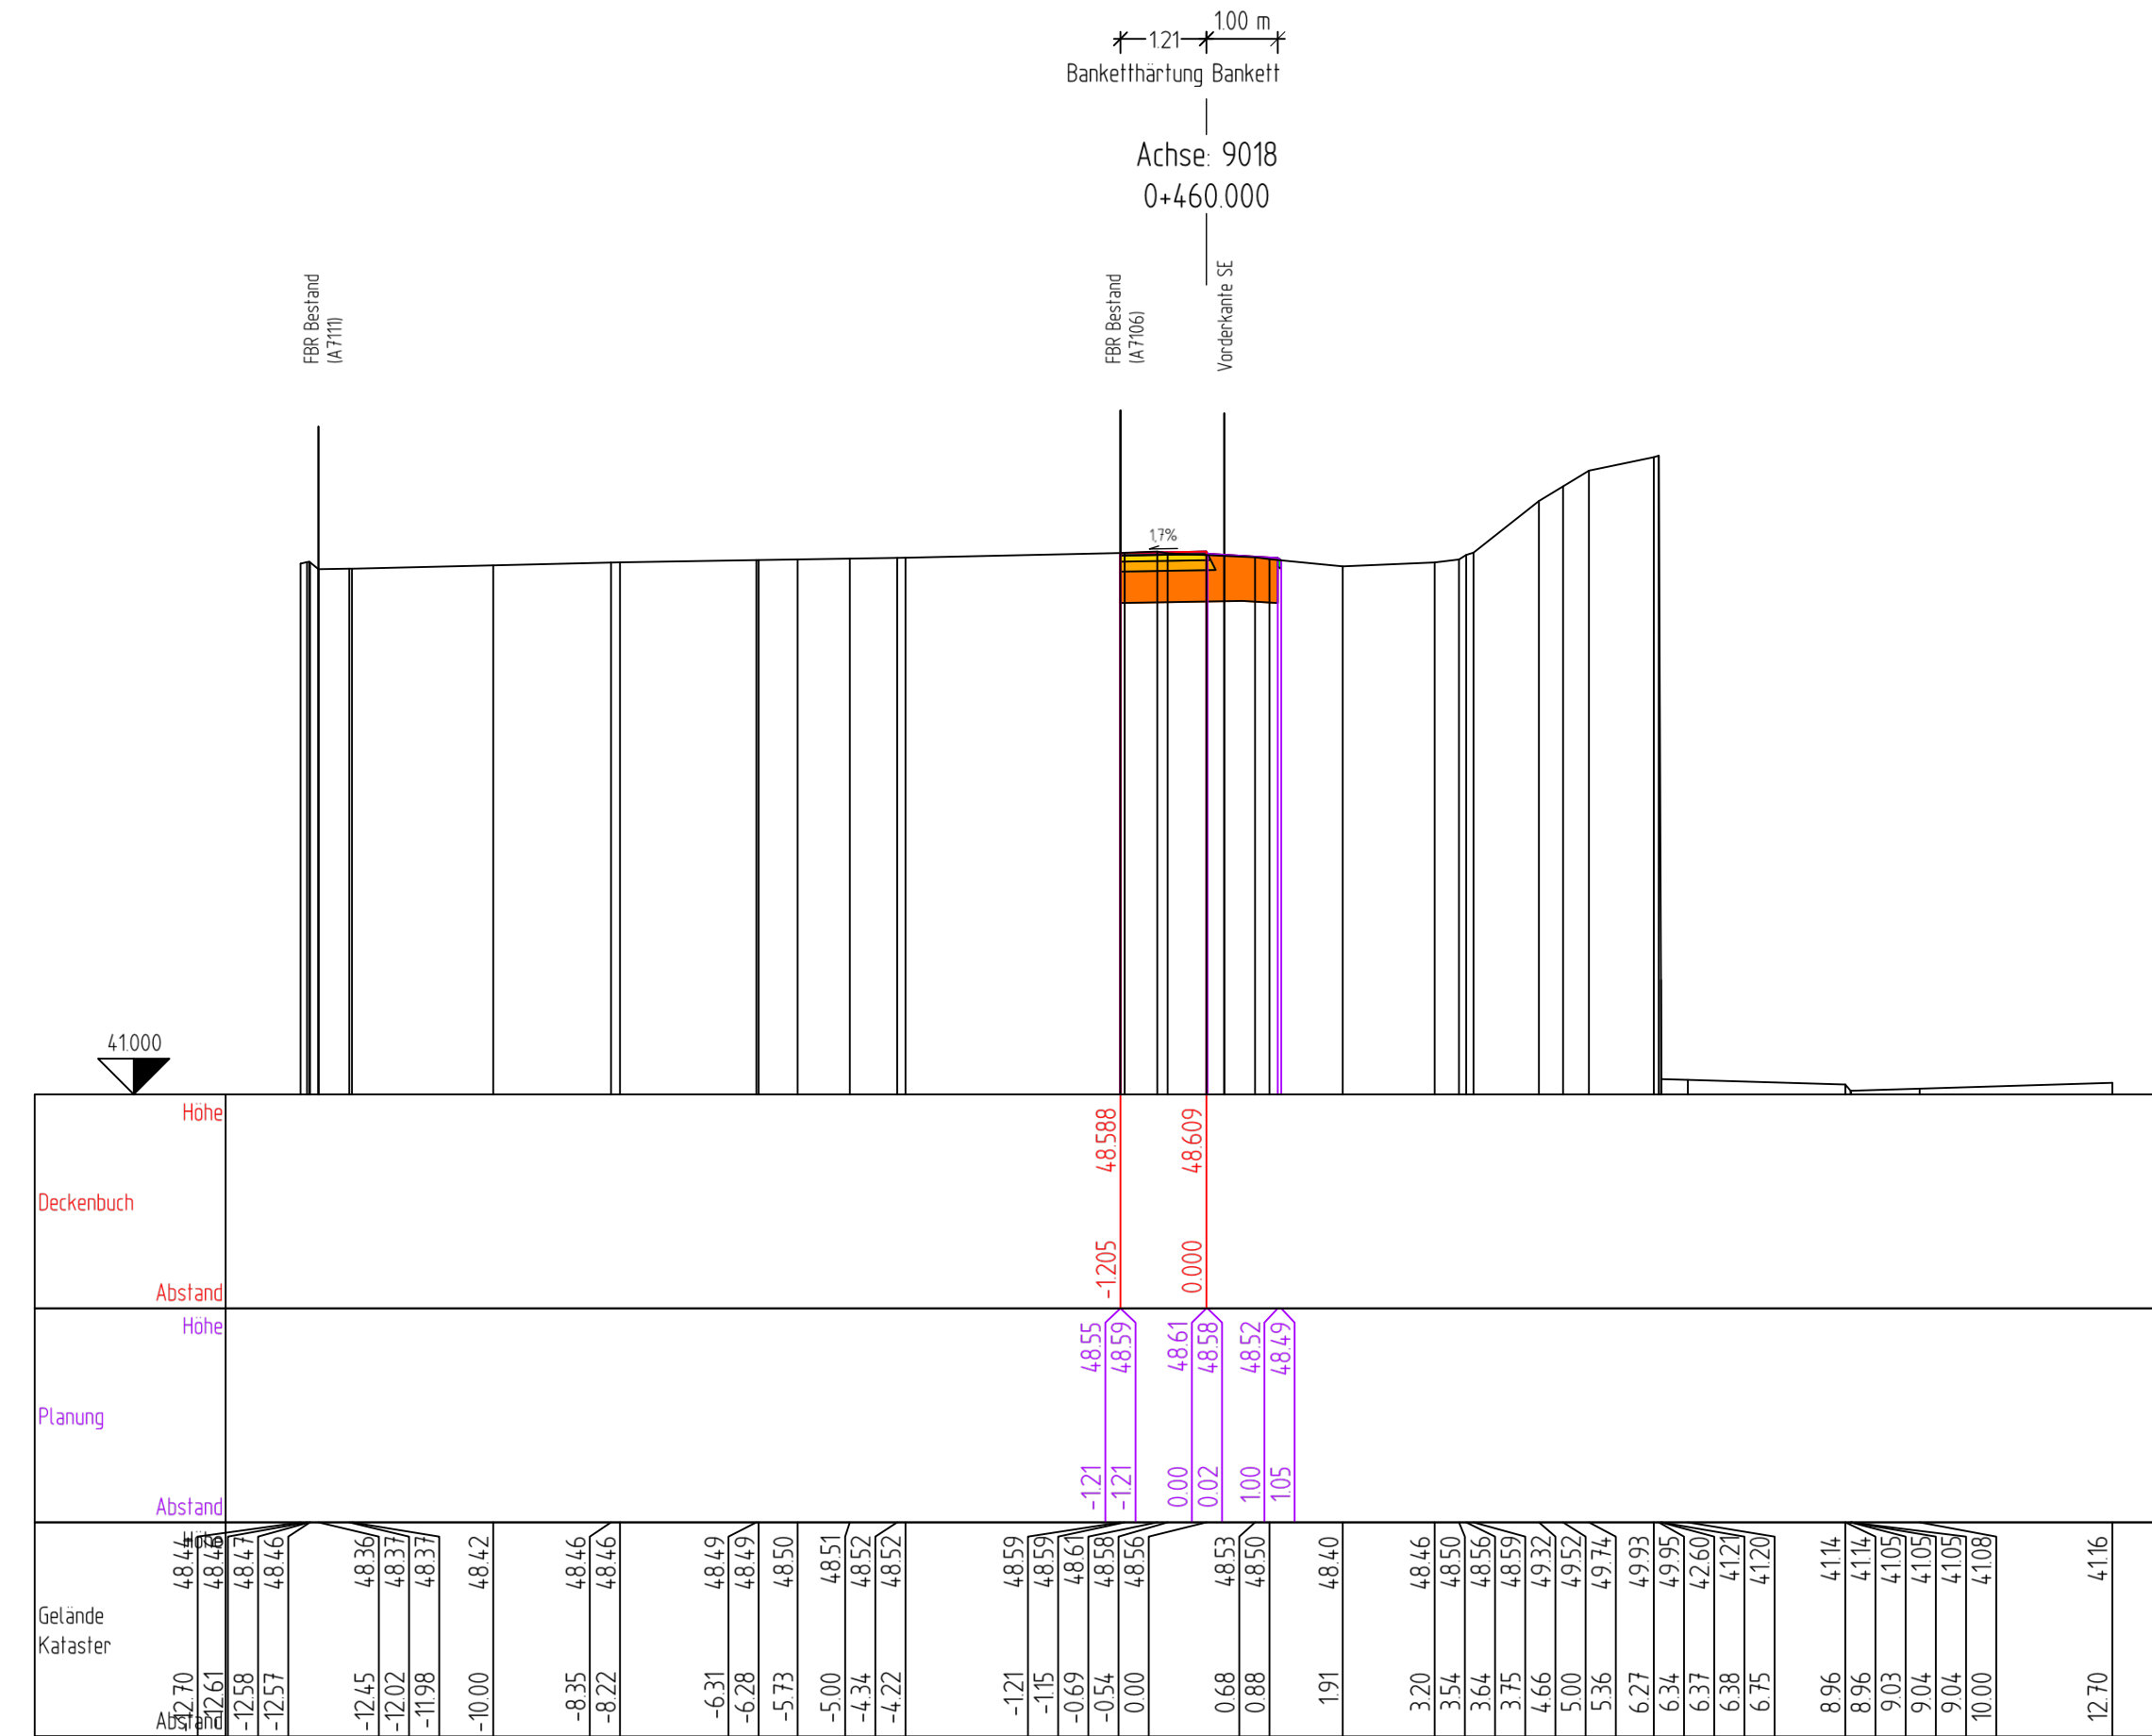

Stand 23.02.2026



Die Autobahn GmbH des Bundes

Niederlassung Westfalen

Außenstelle Bochum

Straße: A 43 / A 42

Nächster Ort: Herne

Station: 28+161,024 - 31+995,000 / 0+148,621 - 2+280,000

PROJIS-Nr.: 5200000 20 / A.09011.20

Unterlage 16.3

Querprofil

Achse 9018

460.000

Maßstab: 1 : 100


Ausführungsentwurf

A43, AS Bochum-Riemke (o) - AK Herne (m)



Erweiterung auf 6 Fahrstreifen

A 42, Absenkung FR Duisburg, A 9018

km 0+000,000 - 1+220.000

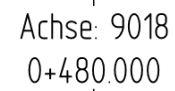Stand 23.02.2026


 Die Autobahn GmbH des Bundes Niederlassung Westfalen Außenstelle Bochum	Unterlage 16.3 Querprofil Achse 9018 480.000
	Strasse: A 43 Nächster Ort: Herne / A 42 Station: 28+161,024 - 31+995,000 / 0+148,621 - 2+280,000
PROJIS-Nr.: 5200000 20 / A.09011.20	Maßstab: 1 : 100 Ausführungsentwurf
A43, AS Bochum-Riemke (o) - AK Herne (m) Erweiterung auf 6 Fahrstreifen A 42, Absenkung FR Duisburg, A 9018 km 0+000,000 - 1+220.000	

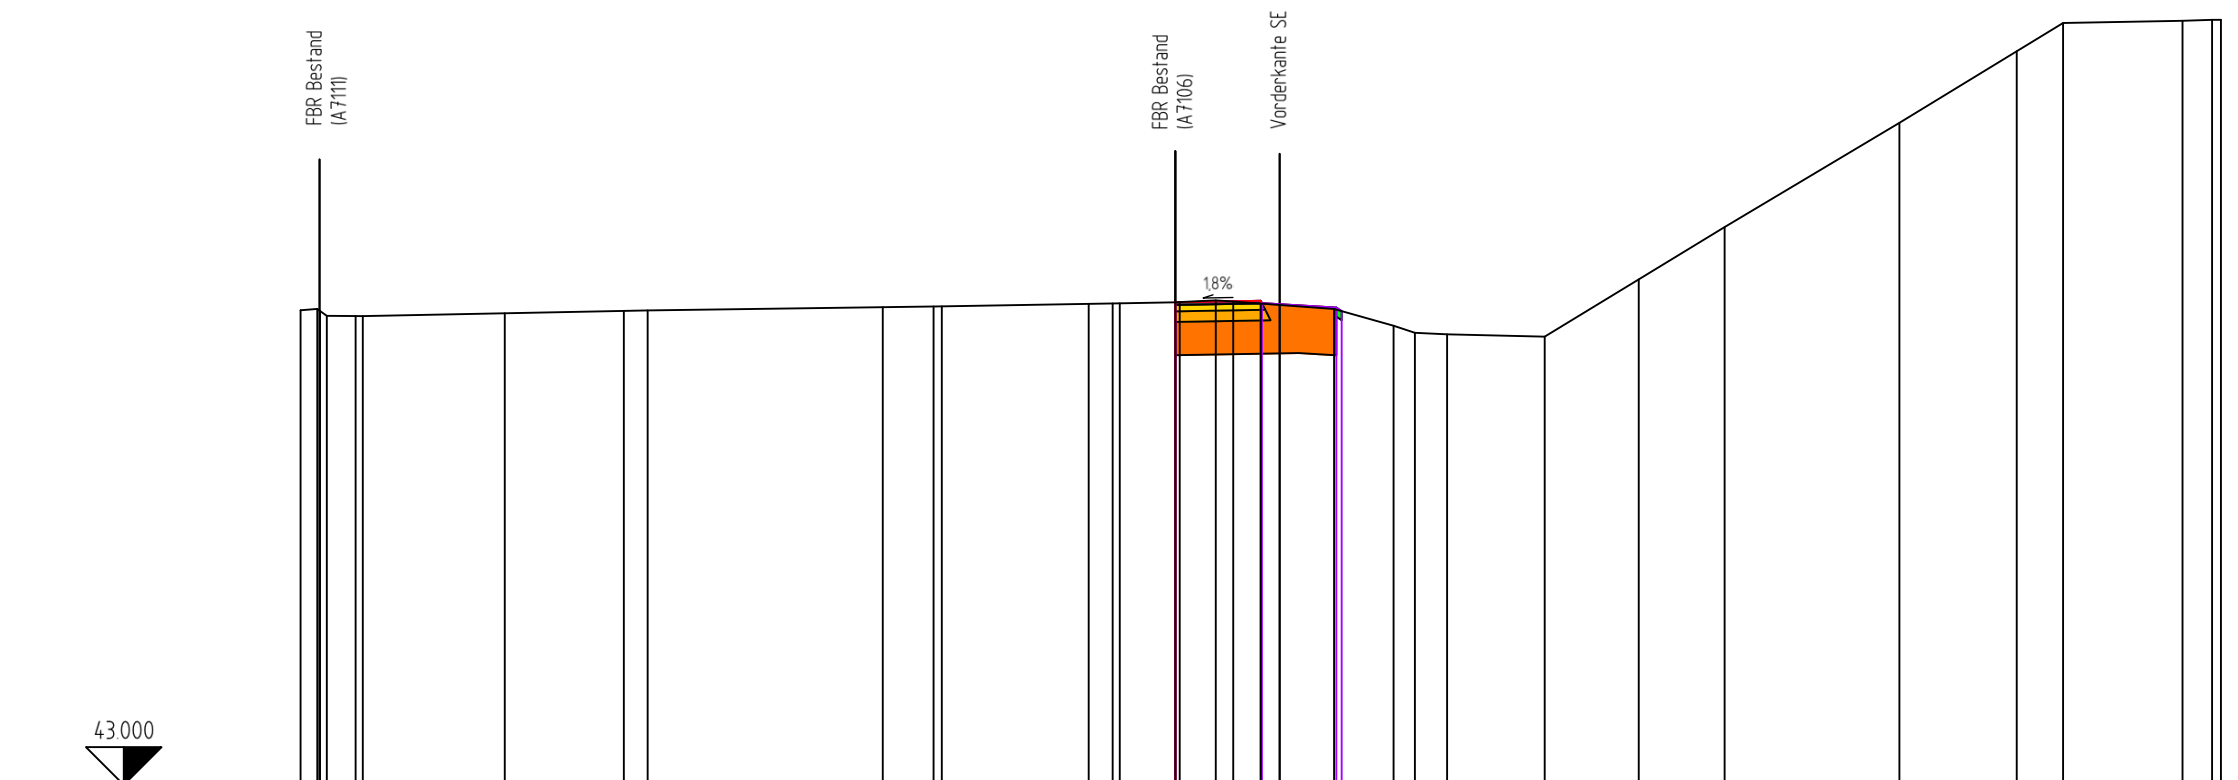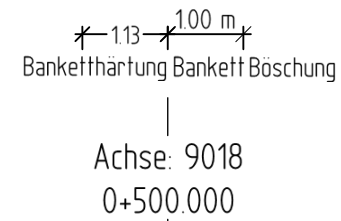

Gelände Kataster	Planung		Deckenbuch	
	Abstand	Höhe	Abstand	Höhe
12 70	49 28			
12 48	49 30			
12 44	49 27			
12 35	49 20			
11 97	49 20			
11 88	49 20			
10 00	49 24			
8 43	49 27			
8 11	49 28			
5 00	49 32			
4 33	49 33			
4 22	49 33			
2 28	49 36			
1 96	49 37			
1 87	49 37			
1 13	49 38	-113	49 35	49 383
1 07	49 39	-113	49 38	-1130
0 60	49 41	0 00	49 40	49 403
0 36	49 39	0 02	49 37	
0 00	49 37	100	49 31	
0 97	49 29	107	49 27	
1 76	49 07			
2 04	48 98			
2 47	48 96			
3 76	48 93			
5 00	49 69			
6 14	50 38			
8 45	51 76			
10 00	52 70			
10 61	53 08			
12 19	53 11			
12 58	53 12			
12 70	53 12			

Stand 23.02.2026

	Die Autobahn GmbH des Bundes Niederlassung Westfalen Außenstelle Bochum	Unterlage 16.3 Querprofil Achse 9018 500.000
Straße: A 43 / A 42 Station: 28+161,024 - 31+995,000 / 0+148,621 - 2+280,000	Nächster Ort: Herne	Maßstab: 1 : 100
PROJIS-Nr.: 5200000 20 / A.09011.20		Ausführungsentwurf
A43, AS Bochum-Riemke (o) - AK Herne (m) Erweiterung auf 6 Fahrstreifen A 42, Absenkung FR Duisburg, A 9018 km 0+000,000 - 1+220.000		

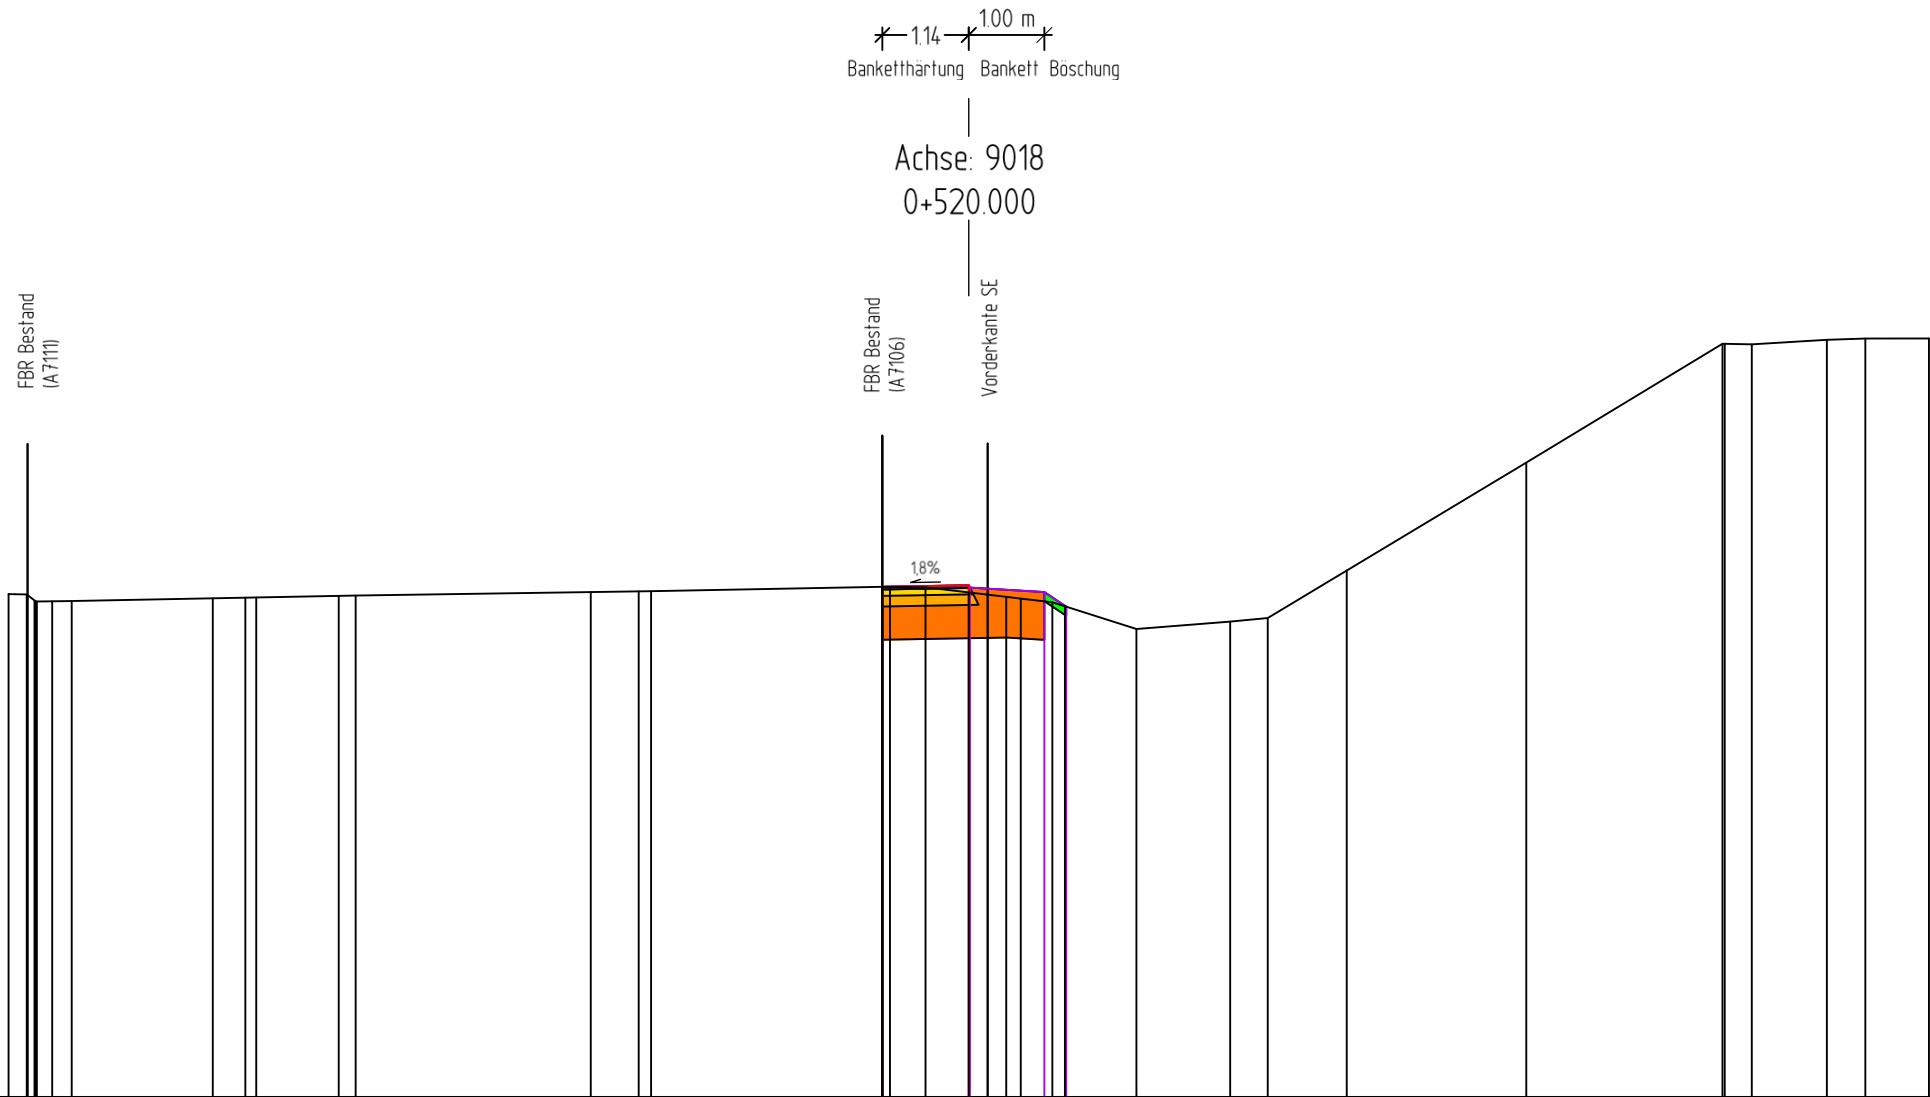

Deckenbuch	Höhe		Abstand	
	Planung		Gelände	
Abstand	Höhe		Abstand	
	Gelände		Abstand	
12.70	49.65	49.65	12.70	49.65
12.46	49.65	49.65	12.46	49.65
12.36	49.57	49.57	12.36	49.57
12.34	49.55	49.55	12.34	49.55
12.33	49.55	49.55	12.33	49.55
12.12	49.56	49.56	12.12	49.56
11.87	49.56	49.56	11.87	49.56
10.00	49.59	49.59	10.00	49.59
9.57	49.60	49.60	9.57	49.60
9.43	49.61	49.61	9.43	49.61
8.33	49.63	49.63	8.33	49.63
8.11	49.63	49.63	8.11	49.63
5.00	49.68	49.68	5.00	49.68
4.37	49.69	49.69	4.37	49.69
4.20	49.69	49.69	4.20	49.69
1.15	49.75	49.75	1.15	49.75
1.14	49.75	49.75	1.14	49.75
1.14	49.75	49.75	1.14	49.75
1.04	49.75	49.75	1.04	49.75
0.57	49.74	49.74	0.57	49.74
0.00	49.67	49.67	0.00	49.67
0.50	49.61	49.61	0.50	49.61
0.69	49.59	49.59	0.69	49.59
1.11	49.54	49.54	1.11	49.54
1.27	49.49	49.49	1.27	49.49
2.22	49.19	49.19	2.22	49.19
3.46	49.29	49.29	3.46	49.29
3.96	49.33	49.33	3.96	49.33
5.00	49.96	49.96	5.00	49.96
7.38	51.39	51.39	7.38	51.39
9.97	52.96	52.96	9.97	52.96
10.00	52.96	52.96	10.00	52.96
10.36	52.95	52.95	10.36	52.95
11.35	53.01	53.01	11.35	53.01
11.86	53.03	53.03	11.86	53.03
12.70	53.03	53.03	12.70	53.03

Stand 23.02.2026



Die Autobahn GmbH des Bundes

Niederlassung Westfalen

Außenstelle Bochum

Straße: A 43 / A 42

Nächster Ort: Herne

Station: 28+161,024 - 31+995,000 / 0+148,621 - 2+280,000

PROJIS-Nr.: 5200000 20 / A.09011.20

Unterlage 16.3

Querprofil

Achse 9018

520.000

Maßstab: 1 : 100

Ausführungsentwurf

A43, AS Bochum-Riemke (o) - AK Herne (m)

Erweiterung auf 6 Fahrstreifen

A 42, Absenkung FR Duisburg, A 9018

km 0+000,000 - 1+220,000

110 100 m
Bankethärtung Bankett Böschung

Achse: 9018
0+540.000

FBR Bestand
(A7111)

FBR Bestand
(A7106)

Vorderkante SE

18%


40.000

Deckenbuch	Höhe											
	Abstand											
Planung	Höhe											
	Abstand											
Gelände Kataster	Höhe											
	Abstand											
	12.70	49.97	12.62	49.96	12.48	49.97	12.46	49.96	12.36	49.88	11.96	49.88
											11.89	49.88
											10.00	49.92
											8.58	49.95
											8.11	49.96
											6.70	49.98
											6.68	49.98
											5.00	50.01
											4.41	50.01
											4.17	50.02
											1.16	50.07
											1.10	50.07
											0.57	50.07
											0.56	50.07
											0.00	49.99
											0.41	49.94
											1.22	49.83
											1.31	49.80
											2.42	49.45
											3.14	49.50
											3.46	49.52
											3.83	49.56
											5.00	50.22
											5.01	50.22
											9.58	52.81
											10.00	52.83
											10.57	52.86
											11.37	52.90
											12.70	52.90

Stand 23.02.2026

 Die Autobahn GmbH des Bundes Niederlassung Westfalen Außenstelle Bochum	Unterlage 16.3
	Querprofil Achse 9018 540.000
Straße: A 43 / A 42 Station: 28+161,024 - 31+995,000 / 0+148,621 - 2+280,000	Nächster Ort: Herne
PROJIS-Nr.: 5200000 20 / A.09011.20	Maßstab: 1 : 100
A43, AS Bochum-Riemke (o) - AK Herne (m) Erweiterung auf 6 Fahrstreifen	
A 42, Absenkung FR Duisburg, A 9018 km 0+000,000 - 1+220.000	

106 100 m
Bankethärtung Bankett Böschung
Achse: 9018
0+560.000

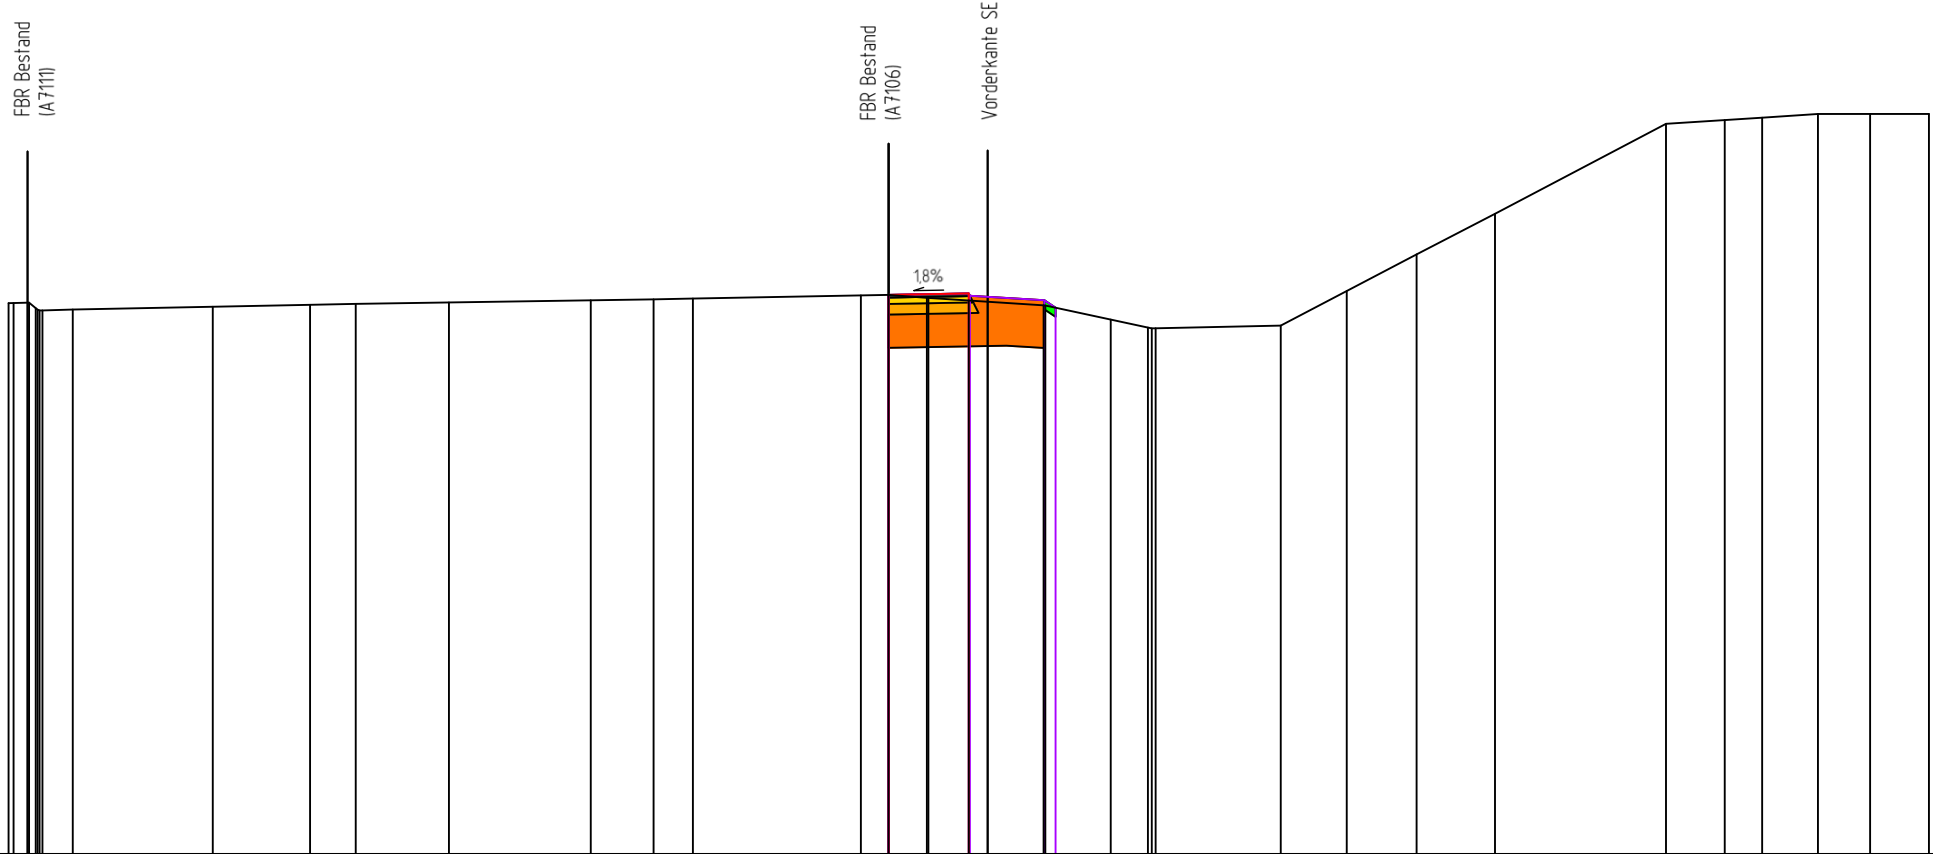

Deckenbuch	Höhe	
	Abstand	
Planung	Höhe	
	Abstand	
Gelände Kataster	Höhe	
	Abstand	
50.28	50.29	50.36
50.26	50.22	50.39
50.20	50.20	50.41
50.19	50.19	50.38
50.19	50.19	50.32
50.20	50.20	50.26
50.24	50.24	50.25
50.26	50.26	50.07
50.27	50.27	237
50.29	50.29	49.96
50.32	50.32	242
50.33	50.33	49.95
50.35	50.35	247
50.39	50.39	49.95
50.39	50.39	4.13
50.35	50.35	5.00
50.35	50.35	5.92
50.32	50.32	6.96
50.32	50.32	9.22
50.32	50.32	10.00
50.32	50.32	10.50
50.32	50.32	11.23
50.32	50.32	11.92
50.32	50.32	12.70

Stand 23.02.2026



Die Autobahn GmbH des Bundes

Niederlassung Westfalen

Außenstelle Bochum

Straße: A 43 / A 42

Nächster Ort: Herne

Station: 28+161,024 - 31+995,000

/ 0+148,621 - 2+280,000

PROJIS-Nr.: 5200000 20 / A.09011.20

Ausführungsentwurf

Unterlage 16.3

Querprofil

Achse 9018

560.000

Maßstab: 1 : 100

A43, AS Bochum-Riemke (o) - AK Herne (m)

Erweiterung auf 6 Fahrstreifen

A 42, Absenkung FR Duisburg, A 9018

km 0+000,000 - 1+220.000

1.14 100 m
Bankelthärtung Bankett Böschung

Achse: 9018
0+580.000

FBR Bestand
(A7111)

FBR Bestand
(A7106)

Vorderkante SE

18%

42.000

Deckenbuch	Höhe		Abstand		Höhe		Abstand		Gelände Kataster
									5057
									5056
									5051
									5049
									5049
									5049
									5049
									5053
									5056
									5057
									5062
									5063
									5063
									5064
									5069
									5068
									5067
									5066
									5060
									5050
									5042
									5005
									5005
									5008
									5015
									5053
									5149
									5259
									5260
									5262
									5266
									5269
									5269
									5268

Stand 23.02.2026

 Die Autobahn GmbH des Bundes Niederlassung Westfalen Außenstelle Bochum	Unterlage 16.3
Straße: A 43 / A 42 Station: 28+161,024 - 31+995,000 / 0+148,621 - 2+280,000	Querprofil Achse 9018 580.000 Maßstab: 1 : 100
PROJIS-Nr.: 5200000 20 / A.09011.20	Ausführungsentwurf
A43, AS Bochum-Riemke (o) - AK Herne (m) Erweiterung auf 6 Fahrstreifen A 42, Absenkung FR Duisburg, A 9018 km 0+000,000 - 1+220.000	

123 100 m
Bankethärtung Bankett Böschung

Achse: 9018
0+600.000

FBR Bestand
(A711)

FBR Bestand
(A7106)

Vorderkante SE

18%

48.000

Deckenbuch	Höhe		Abstand	
	Planung		Gelände	
Deckenbuch	Höhe		Abstand	
	Planung		Gelände	
	50.81	50.81	50.81	50.81
	50.81	50.81	50.81	50.81
	50.74	50.74	50.74	50.74
	50.71	50.71	50.71	50.71
	50.71	50.71	50.71	50.71
	50.72	50.72	50.72	50.72
	50.72	50.72	50.72	50.72
	50.74	50.74	50.74	50.74
	50.75	50.75	50.75	50.75
	50.78	50.78	50.78	50.78
	50.80	50.80	50.80	50.80
	50.84	50.84	50.84	50.84
	50.85	50.85	50.85	50.85
	50.86	50.86	50.86	50.86
	50.90	50.90	50.90	50.90
	50.91	50.91	50.91	50.91
	50.87	50.87	50.87	50.87
	50.91	50.91	50.91	50.91
	50.93	50.93	50.93	50.93
	50.90	50.90	50.90	50.90
	50.84	50.84	50.84	50.84
	50.62	50.62	50.62	50.62
	50.70	50.70	50.70	50.70
	50.41	50.41	50.41	50.41
	50.40	50.40	50.40	50.40
	50.36	50.36	50.36	50.36
	50.25	50.25	50.25	50.25
	50.25	50.25	50.25	50.25
	50.35	50.35	50.35	50.35
	50.39	50.39	50.39	50.39
	52.49	52.49	52.49	52.49
	52.50	52.50	52.50	52.50
	52.53	52.53	52.53	52.53
	52.59	52.59	52.59	52.59
	52.59	52.59	52.59	52.59
	52.59	52.59	52.59	52.59

Stand 23.02.2026



Die Autobahn GmbH des Bundes

Niederlassung Westfalen

Außenstelle Bochum

Straße: A 43 / A 42

Nächster Ort: Herne

Station: 28+161,024 - 31+995,000 / 0+148,621 - 2+280,000

Unterlage 16.3

Querprofil Achse 9018 600.000

Maßstab: 1 : 100



PROJIS-Nr.: 5200000 20 / A.09011.20

Ausführungsentwurf

A43, AS Bochum-Riemke (o) - AK Herne (m)

Erweiterung auf 6 Fahrstreifen

A 42, Absenkung FR Duisburg, A 9018 km 0+000,000 - 1+220.000

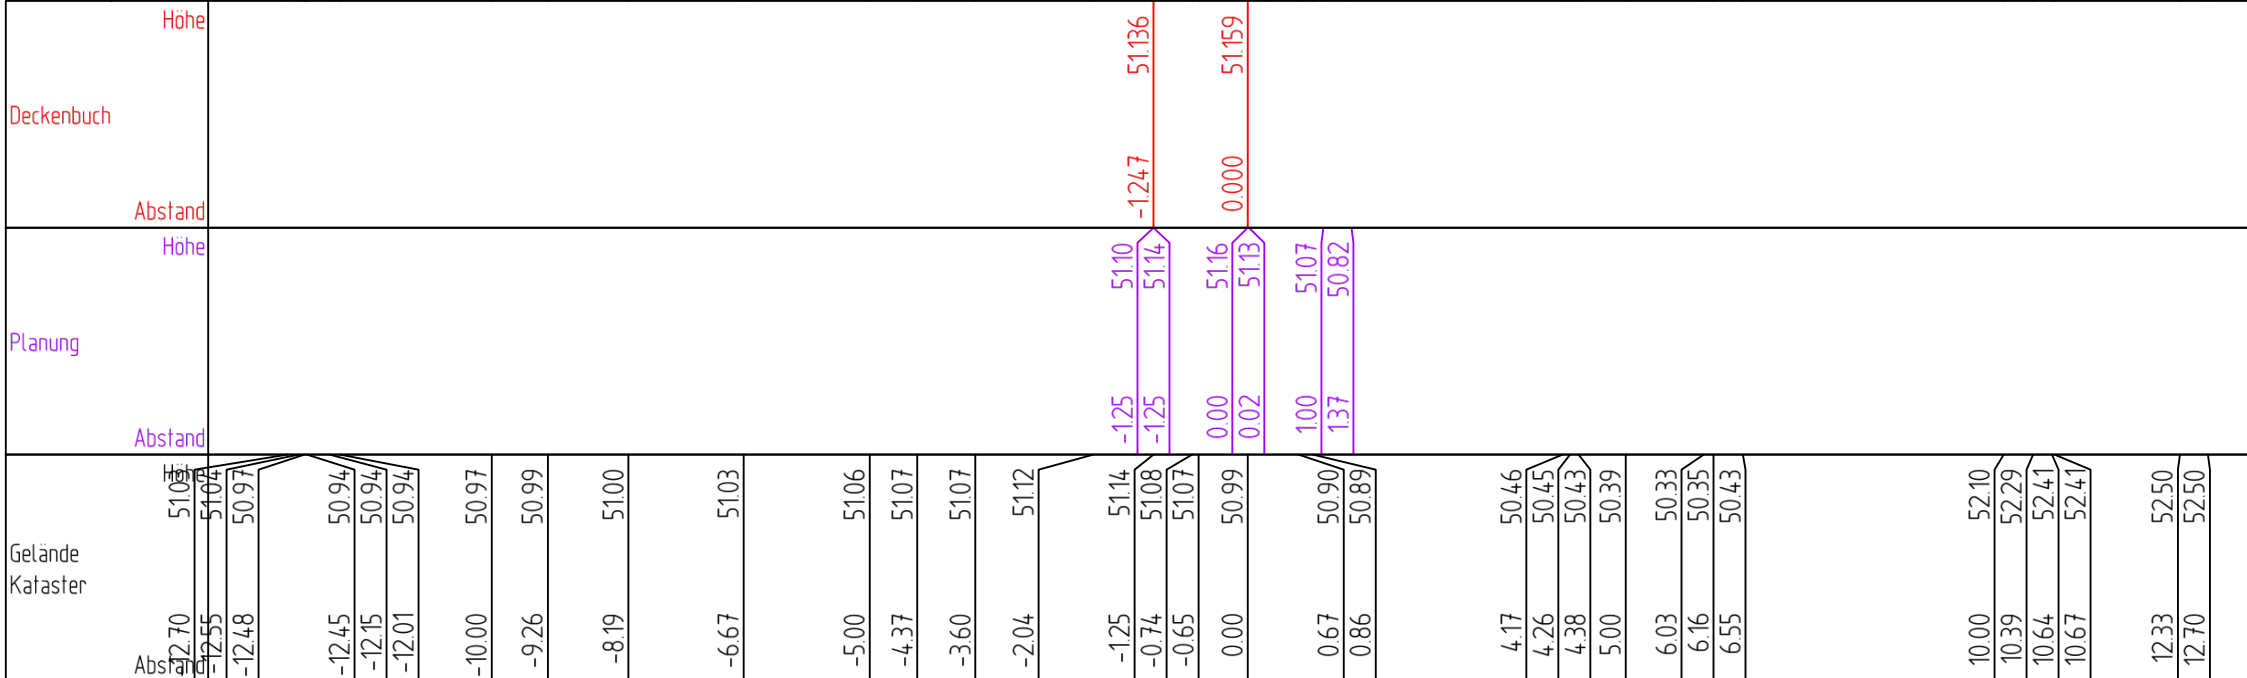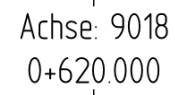

 Die Autobahn GmbH des Bundes Niederlassung Westfalen Außenstelle Bochum	Unterlage 16.3 Querprofil Achse 9018 620.000
Straße: A 43 Nächster Ort: Herne / A 42 Station: 28+161,024 - 31+995,000 / 0+148,621 - 2+280,000	Maßstab: 1 : 100
PROJIS-Nr.: 5200000 20 / A.09011.20	Ausführungsentwurf
A43, AS Bochum-Riemke (o) - AK Herne (m) Erweiterung auf 6 Fahrstreifen A 42, Absenkung FR Duisburg, A 9018 km 0+000,000 - 1+220,000	

100 m
0.76
Banketthärtung Bankett Böschung

Achse: 9018
0+820.000

FBR Bestand
(A7106)
Vorderkante SE

0.5%

43.000

Gelände Kataster	Abstand	Höhe	Planung		Höhe	Deckenbuch	
			Abstand	Höhe		Abstand	Höhe
	-12.70	5132					
	-11.67	5133					
	-11.31	5134					
	-10.00	5135					
	-7.79	5138					
	-6.80	5140					
	-5.00	5143					
	-3.76	5145					
	-1.81	5141					
	-1.17	5140					
	-0.76	5139	-0.76	5136			
	-0.58	5137	-0.76	5139	-0.762		51390
	-0.10	5131	0.00	5139	0.000		51394
	0.00	5130	0.02	5136			
	0.39	5123	1.00	5130			
	0.89	5115	1.75	50.81			
	1.51	50.91					
	2.32	50.55					
	5.00	50.51					
	6.59	50.49					
	9.18	50.44					
	10.00	50.45					
	12.70	50.51					

Stand 23.02.2026



Die Autobahn GmbH des Bundes

Niederlassung Westfalen

Außenstelle Bochum

Straße: A 43 / A 42

Nächster Ort: Herne

Station: 28+161,024 - 31+995,000 / 0+148,621 - 2+280,000

Unterlage 16.3

Querprofil Achse 9018 820.000

Maßstab: 1 : 100

PROJIS-Nr.: 5200000 20 / A.09011.20

Ausführungsentwurf

A43, AS Bochum-Riemke (o) - AK Herne (m)

Erweiterung auf 6 Fahrstreifen

A 42, Absenkung FR Duisburg, A 9018 km 0+000,000 - 1+220.000

0.73 100 m
Banketthärtung Bankett Böschung

Achse: 9018
0+840.000

FBR Bestand
(A 7106)
Vorderkante SE

0.3%

43.000

Gelände Kataster		Planung		Deckenbuch	
Abstand	Höhe	Abstand	Höhe	Abstand	Höhe
-12.70	5121				
-11.67	5123				
-11.67	5123				
-11.66	5123				
-10.00	5125				
-7.79	5128				
-6.77	5129				
-5.95	5130				
-5.00	5131				
-3.76	5133				
-2.91	5131				
-0.73	5127	-0.73	5123		
-0.52	5124	-0.73	5126	-0.727	51264
-0.10	5118				
0.00	5117	0.00	5127	0.000	51266
		0.02	5124		
0.32	5112	100	5118		
1.03	5100	165	50.74		
1.43	50.83				
2.19	50.53				
3.63	50.50				
4.22	50.48				
5.00	50.47				
10.00	50.42				
10.10	50.42				
12.70	50.35				

Stand 23.02.2026



Die Autobahn GmbH des Bundes

Niederlassung Westfalen

Außenstelle Bochum

Straße: A 43 / A 42

Nächster Ort: Herne

Station: 28+161,024 - 31+995,000

/ 0+148,621 - 2+280,000

Unterlage 16.3

Querprofil

Achse 9018

840.000

Maßstab: 1 : 100

PROJIS-Nr.: 5200000 20 / A.09011.20

Ausführungsentwurf

A43, AS Bochum-Riemke (o) - AK Herne (m)

Erweiterung auf 6 Fahrstreifen

A 42, Absenkung FR Duisburg, A 9018

km 0+000,000 - 1+220.000

100 m
0.72
Bankethärtung Bankett Böschung

Achse: 9018
0+860.000

FBR Bestand
(A7106)
Vorderkante SE

0,2%

43.000

Deckenbuch	Höhe														
	Abstand														
Planung	Höhe														
	Abstand														
Gelände Kataster	Höhe														
	Abstand														
	-12.70	51.10													
	-11.69	51.12													
	-11.09	51.12													
	-10.00	51.13													
	-8.98	51.14													
	-7.75	51.15													
	-7.53	51.16													
	-5.00	51.18													
	-3.76	51.20													
	-0.81	51.15													
	-0.73	51.15													
	-0.72	51.15													
	-0.71	51.15													
	-0.04	51.05													
	0.00	51.04													
	0.50	50.96													
	1.06	50.85													
	1.43	50.67													
	2.15	50.32													
	5.00	50.28													
	5.49	50.27													
	9.63	50.22													
	10.00	50.21													
	12.70	50.17													

Stand 23.02.2026

 Die Autobahn GmbH des Bundes Niederlassung Westfalen Außenstelle Bochum	Unterlage 16.3
	Querprofil Achse 9018 860.000
Straße: A 43 / A 42 Station: 28+161,024 - 31+995,000 / 0+148,621 - 2+280,000	Nächster Ort: Herne Maßstab: 1 : 100
PROJIS-Nr.: 5200000 20 / A.09011.20	Ausführungsentwurf
A43, AS Bochum-Riemke (o) - AK Herne (m) Erweiterung auf 6 Fahrstreifen A 42, Absenkung FR Duisburg, A 9018 km 0+000,000 - 1+220.000	

100 m
0.68
Bankethärtung Bankett Böschung
Achse: 9018
0+900.000

FBR Bestand
(A7106)
Vorderkante SE

0.4%

49.000

Deckenbuch	Höhe																		
	Abstand																		
Planung	Höhe																		
	Abstand																		
Gelände Kataster	Höhe	50.88	50.87	50.87	50.87	50.86	50.86	50.85	50.84	50.84	50.84	50.84	50.78	50.72	50.69	50.67	50.67	50.62	49.73
	Abstand	-12.70	-11.71	-10.54	-10.00	-8.60	-7.75	-5.00	-3.78	-3.75	-3.65	-3.52	-0.68	-0.29	-0.17	-0.02	0.00	0.29	5.00

50.775
-0.683
0.000
50.772
0.000
50.74
-0.68
-0.68
0.00
0.02
100
1.75
50.18

Stand 23.02.2026



Die Autobahn GmbH des Bundes

Niederlassung Westfalen

Außenstelle Bochum

Straße: A 43 / A 42

Nächster Ort: Herne

Station: 28+161,024 - 31+995,000

/ 0+148,621 - 2+280,000

PROJIS-Nr.: 5200000 20 / A.09011.20

Ausführungsentwurf

A43, AS Bochum-Riemke (o) - AK Herne (m)

Erweiterung auf 6 Fahrstreifen

A 42, Absenkung FR Duisburg, A 9018
km 0+000,000 - 1+220.000



Unterlage 16.3

Querprofil

Achse 9018

900.000

Maßstab: 1 : 100

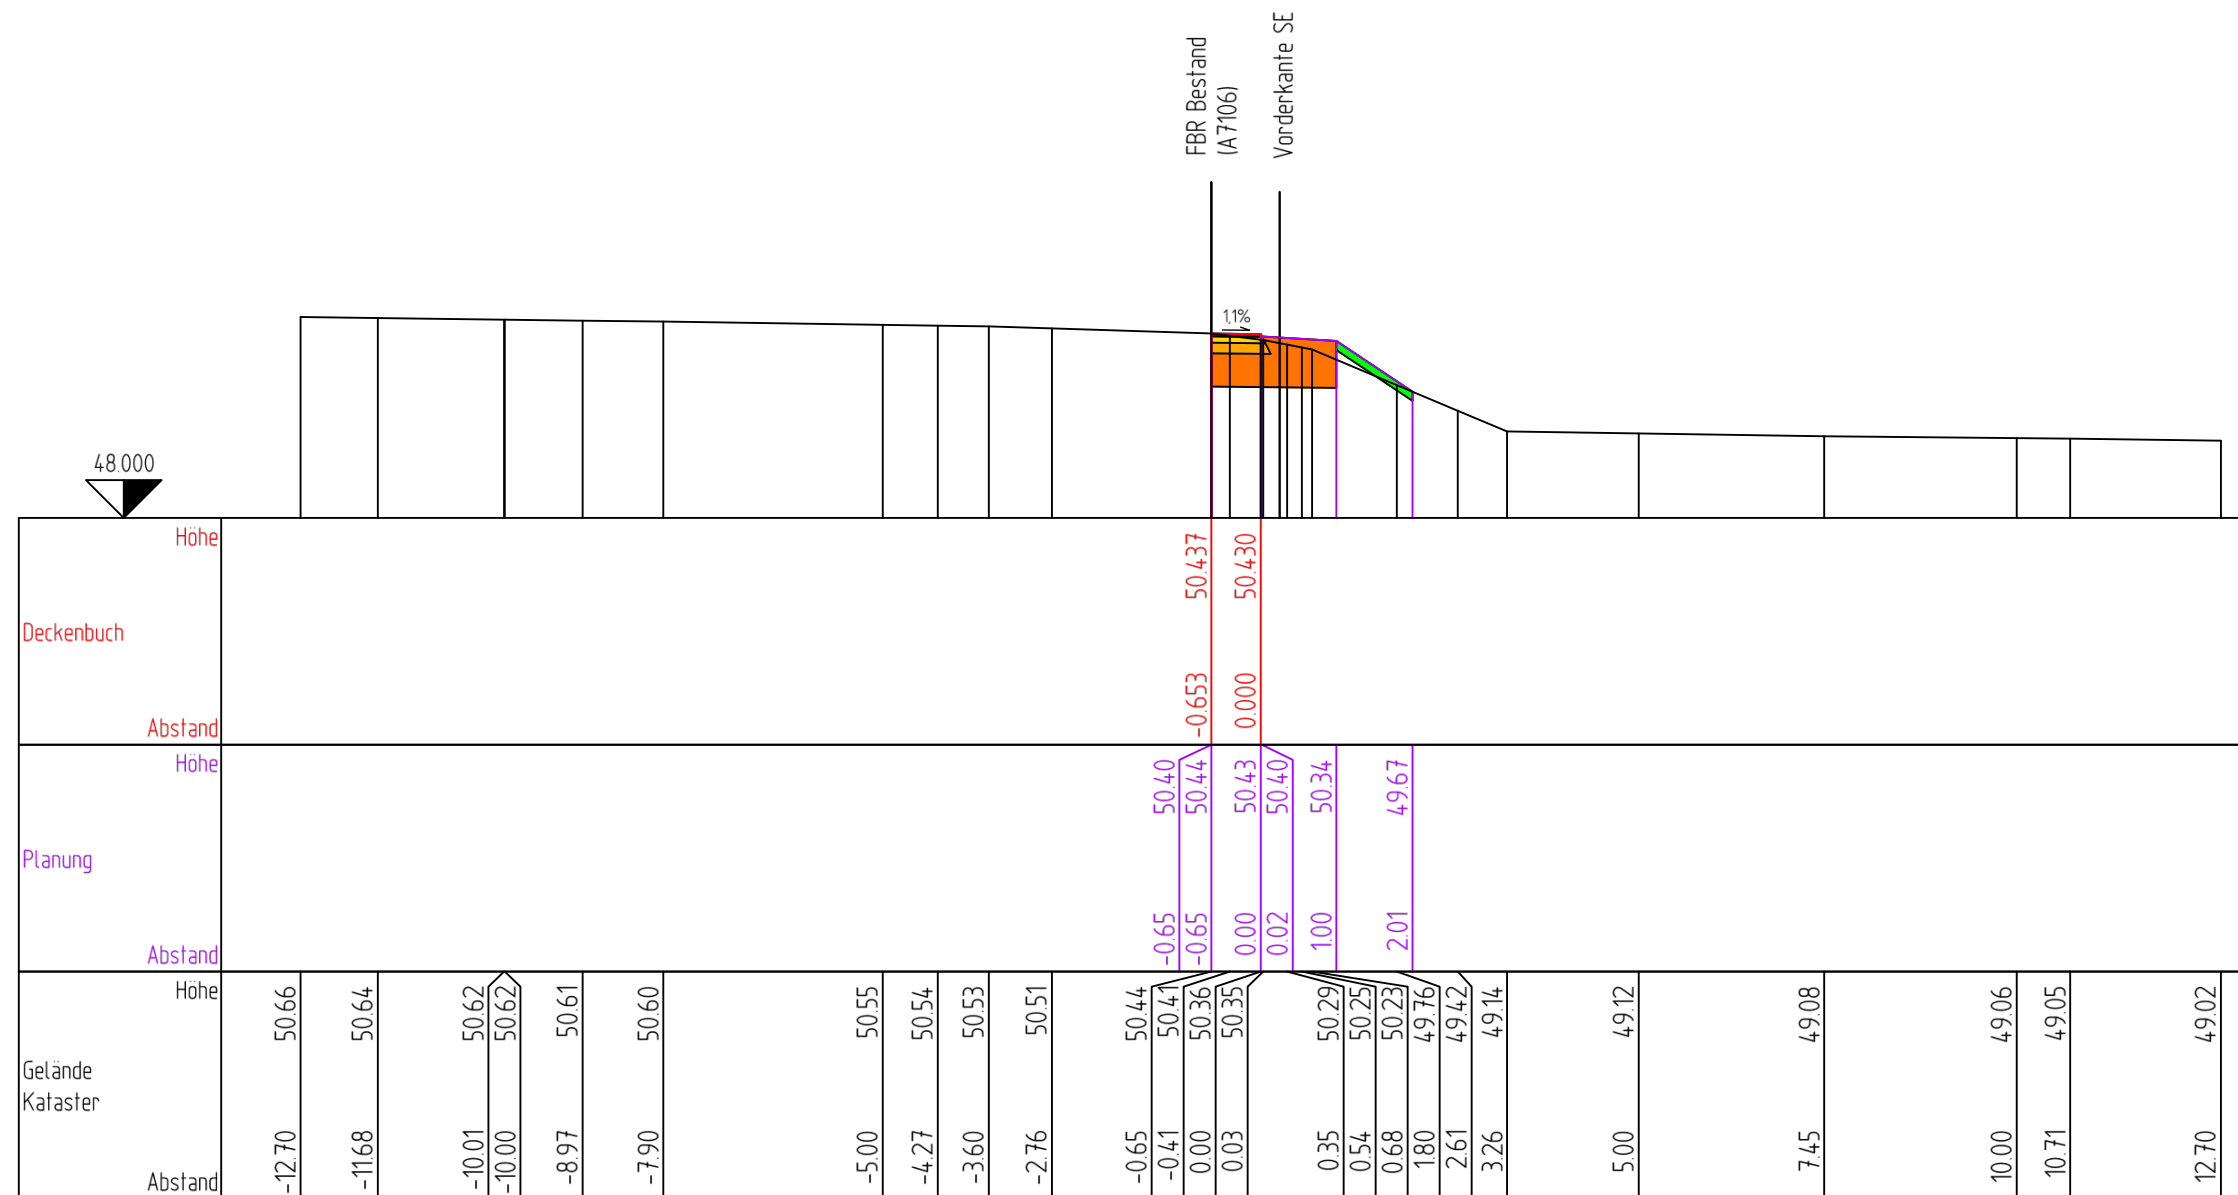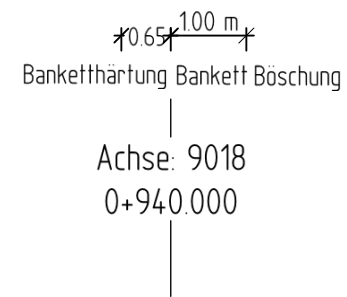

Stand 23.02.2026

 Die Autobahn GmbH des Bundes Niederlassung Westfalen Außenstelle Bochum	Unterlage 16.3 Querprofil Achse 9018 940.000
Straße: A 43 / A 42 Station: 28+161,024 - 31+995,000 / 0+148,621 - 2+280,000	Nächster Ort: Herne Maßstab: 1 : 100
PROJIS-Nr.: 5200000 20 / A.09011.20	Ausführungsentwurf
A43, AS Bochum-Riemke (o) - AK Herne (m) Erweiterung auf 6 Fahrstreifen A 42, Absenkung FR Duisburg, A 9018 km 0+000,000 - 1+220.000	

0.47 1.00 m
Banketthärtung Bankett Böschung

Achse: 9018
0+960.000

FBR Bestand
(A7106)
Vorderkante SE

1.4%

48.000

Deckenbuch	Höhe																
	Abstand																
Planung	Höhe																
	Abstand																
Gelände Kataster	Höhe	50.56	50.54	50.52	50.52	50.49	50.45	50.44	50.44	50.42	50.35	50.34	50.30	50.30	50.29	50.03	48.75
	Abstand	-12.70	-11.74	-10.13	-10.00	-7.89	-5.33	-5.00	-4.83	-3.43	-0.88	-0.48	0.00	0.02	0.09	127	10.00

Stand 23.02.2026

 Die Autobahn GmbH des Bundes Niederlassung Westfalen Außenstelle Bochum	Unterlage 16.3
Straße: A 43 / A 42 Station: 28+161,024 - 31+995,000 / 0+148,621 - 2+280,000	Querprofil Achse 9018 960.000 Maßstab: 1 : 100
PROJIS-Nr.: 5200000 20 / A.09011.20	Ausführungsentwurf
A43, AS Bochum-Riemke (o) - AK Herne (m) Erweiterung auf 6 Fahrstreifen A 42, Absenkung FR Duisburg, A 9018 km 0+000,000 - 1+220.000	

0.04 1.00 m
Banketthärtung Bankett Böschung

Achse: 9018
0+980.000

FBR Bestand
(A7106)
Vorderkante SE

18
7%

48.000

Gelände Kataster	Planung		Deckenbuch	
	Abstand	Höhe	Abstand	Höhe
	-12.70	50.45		
	-11.74	50.44		
	-10.00	50.41		
	-8.95	50.40		
	-8.77	50.40		
	-7.87	50.38		
	-7.77	50.38		
	-7.42	50.37		
	-5.00	50.32		
	-4.89	50.32		
	-3.06	50.29		
	-1.60	50.25		
	-0.05	50.20		
	0.00	50.20		
	0.62	50.12		
	0.63	50.12		
	0.63	50.12		
	0.64	50.12		
	1.57	49.95		
	3.92	48.90		
	4.13	48.81		
	5.00	48.80		
	7.13	48.78		
	9.03	48.76		
	10.00	48.74		
	10.97	48.72		
	12.35	48.68		
	12.70	48.67		
				</

-0.04 50.16
-0.04 50.20
0.00 50.20
0.02 50.17
1.00 50.11
1.12 50.03

Stand 23.02.2026



Die Autobahn GmbH des Bundes

Niederlassung Westfalen

Außenstelle Bochum

Straße: A 43 / A 42

Nächster Ort: Herne

Station: 28+161,024 - 31+995,000 / 0+148,621 - 2+280,000

PROJIS-Nr.: 5200000 20 / A.09011.20

Unterlage 16.3

Querprofil Achse 9018 980.000


Maßstab: 1 : 100

Ausführungsentwurf

A43, AS Bochum-Riemke (o) - AK Herne (m)

Erweiterung auf 6 Fahrstreifen

A 42, Absenkung FR Duisburg, A 9018 km 0+000,000 - 1+220.000

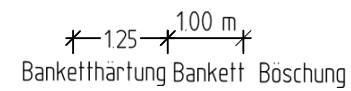

Achse: 9018
1+040.000




Vorderkante SE



Gelände Kataster	Planung		Deckenbuch	
	Abstand	Höhe	Abstand	Höhe
270	50.21			
-1245	50.20			
-1208	50.20			
-1200	50.19			
-1139	50.17			
-1000	50.14			
-827	50.11			
-637	50.09			
-500	50.08			
-442	50.05			
-181	50.04			
-125	50.10			
-117	50.14			
-112	50.11			
-059	50.08			
-025	50.01			
-016	49.98			
-014	49.98			
-002	49.98			
000	49.98			
053	49.84			
278	49.82			
426	49.77			
500	49.74			
632	49.71			
725	49.66			
745	49.50			
782	49.50			
874	49.49			
874	48.73			
1000	47.07			

Stand 23.02.2026

 Die Autobahn GmbH des Bundes Niederlassung Westfalen Außenstelle Bochum	Unterlage 16.3 Querprofil Achse 9018 1040.000
Straße: A 43 / A 42 Station: 28+161,024 - 31+995,000 / 0+148,621 - 2+280,000	Nächster Ort: Herne Maßstab: 1 : 100
PROJIS-Nr.: 5200000 20 / A.09011.20	Ausführungsentwurf
A43, AS Bochum-Riemke (o) - AK Herne (m) Erweiterung auf 6 Fahrstreifen A 42, Absenkung FR Duisburg, A 9018 km 0+000,000 - 1+220.000	

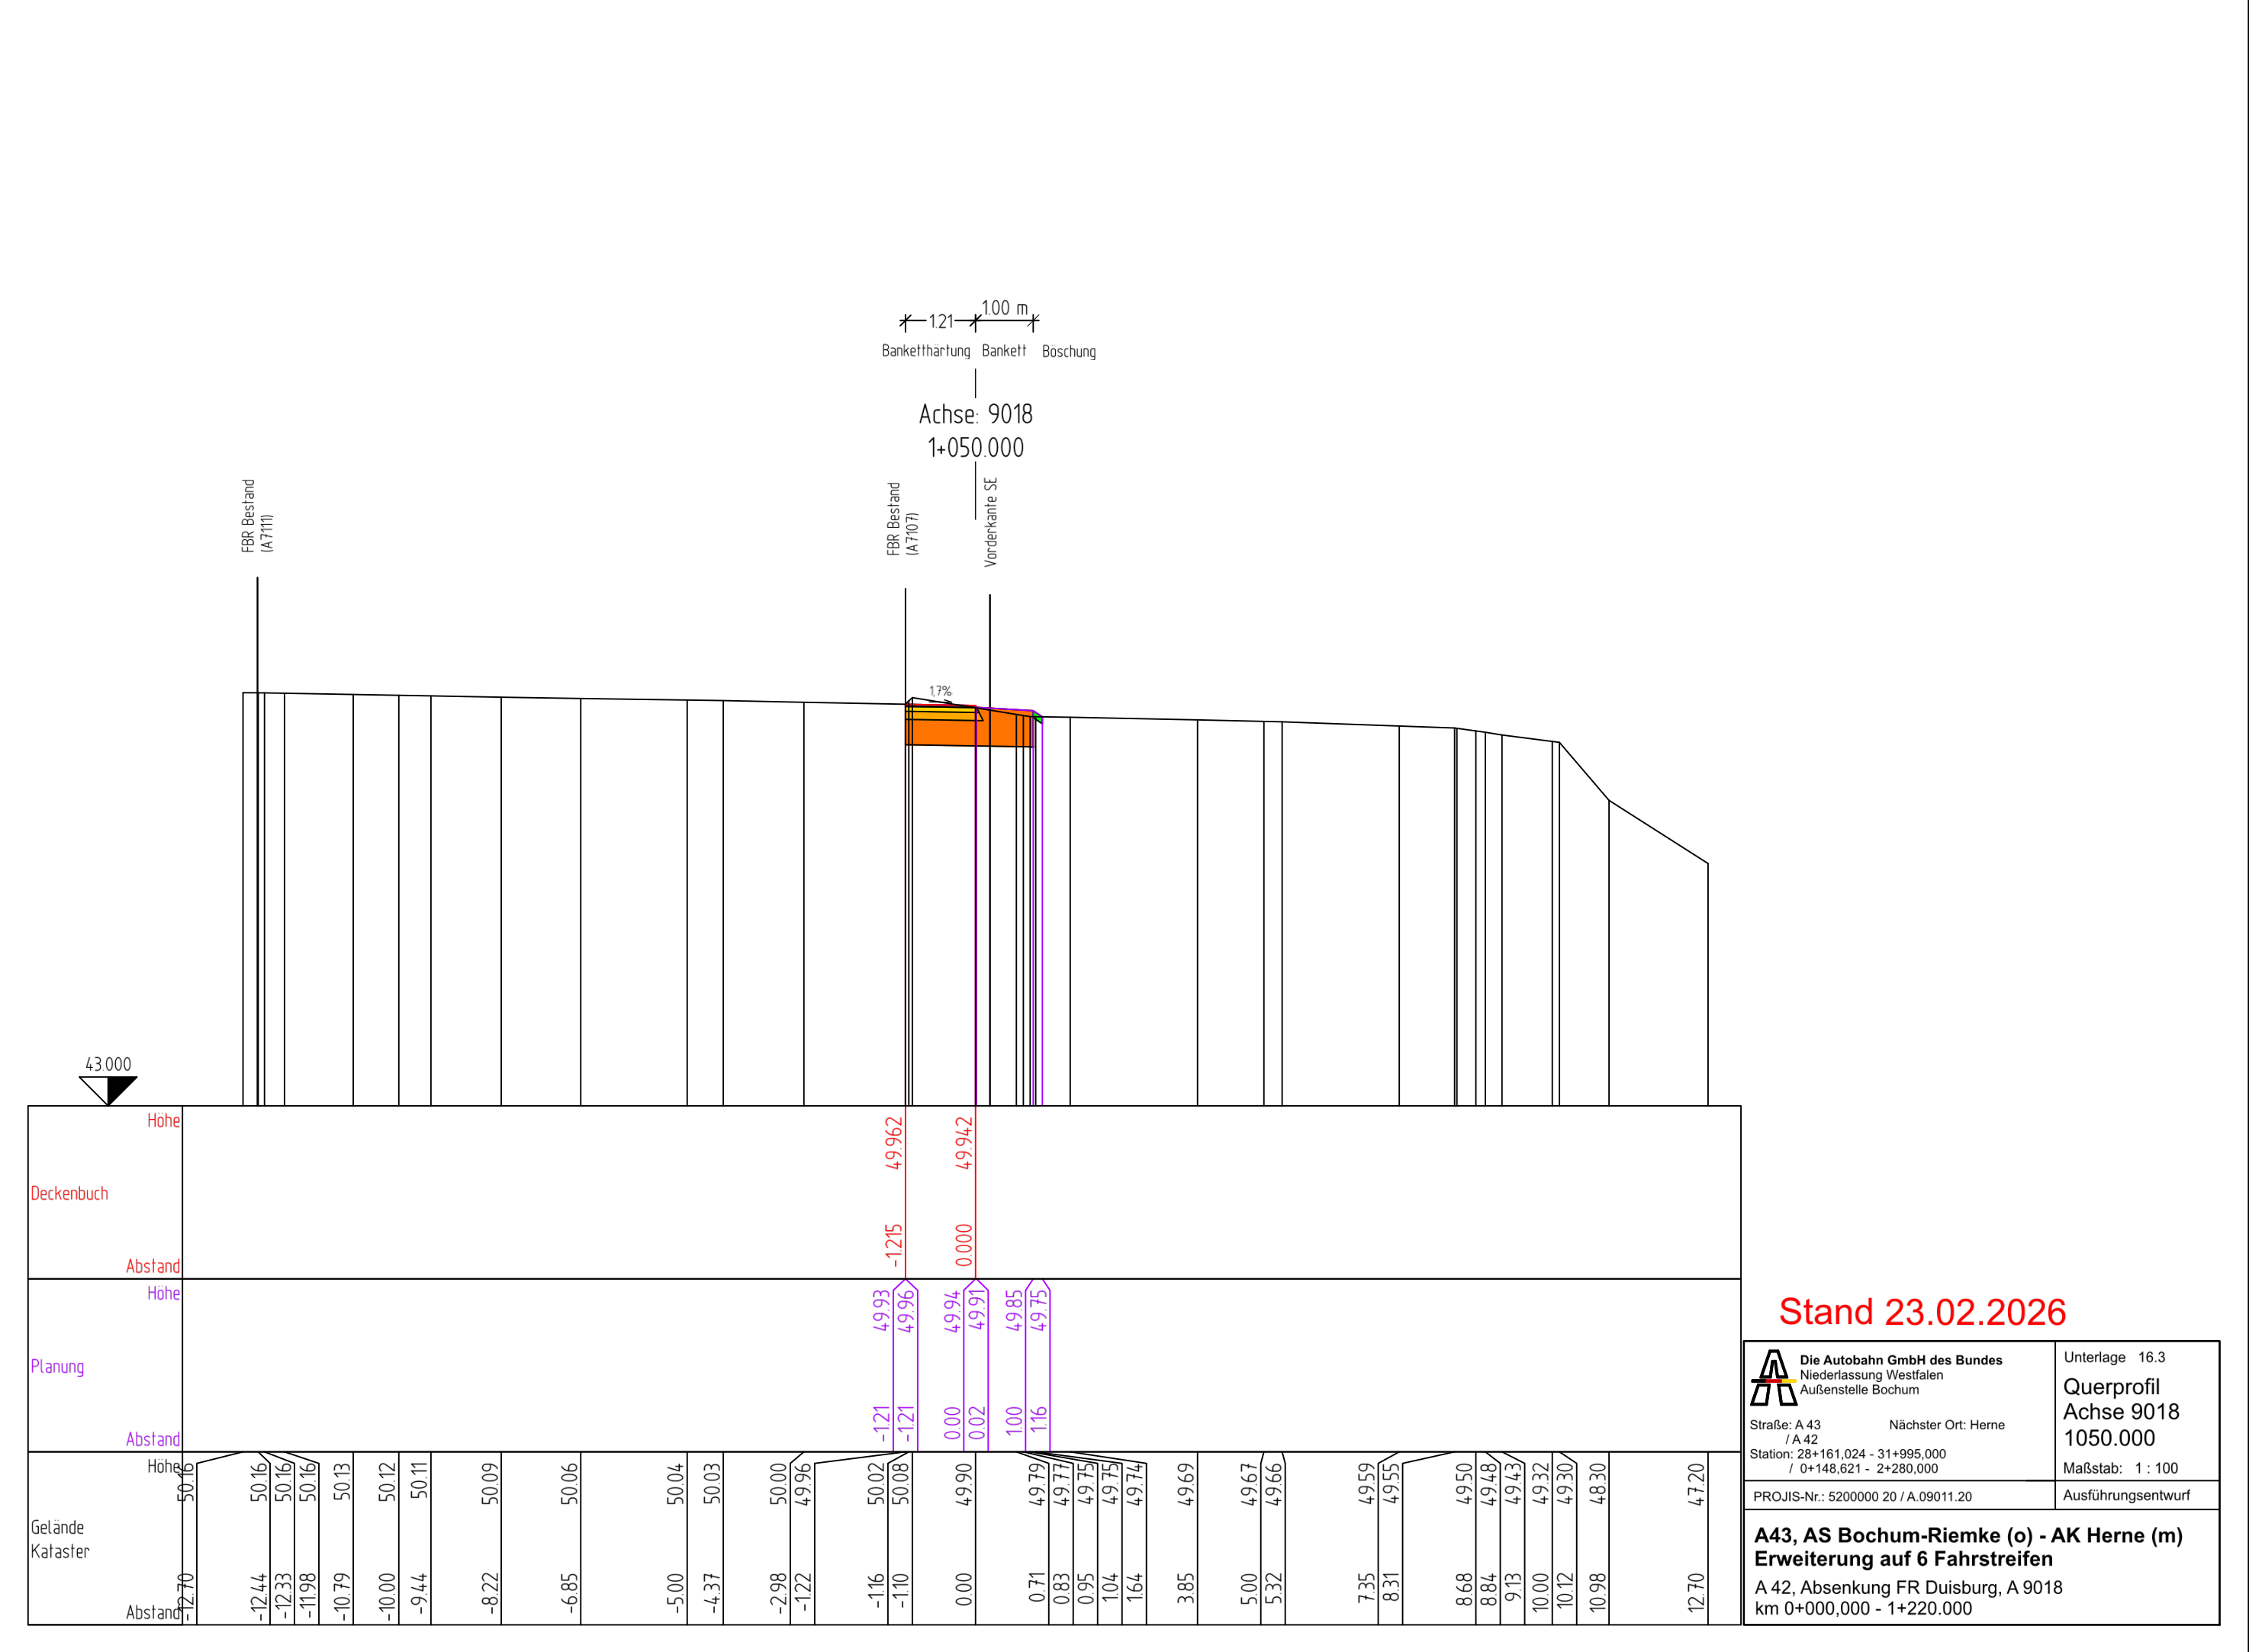

Stand 23.02.2026



Die Autobahn GmbH des Bundes

Niederlassung Westfalen

Außenstelle Bochum

Straße: A 43 / A 42

Nächster Ort: Herne

Station: 28+161,024 - 31+995,000 / 0+148,621 - 2+280,000

Unterlage 16.3

Querprofil Achse 9018 1050.000

Maßstab: 1 : 100


PROJIS-Nr.: 5200000 20 / A.09011.20

Ausführungsentwurf


A43, AS Bochum-Riemke (o) - AK Herne (m)

Erweiterung auf 6 Fahrstreifen

A 42, Absenkung FR Duisburg, A 9018
km 0+000,000 - 1+220.000

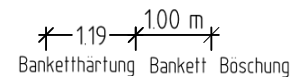


Achse: 9018
1+060.000

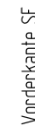

Gelände Kataster	Planung		Deckenbuch	
	Abstand	Höhe	Abstand	Höhe
50.12	-12.70	50.12		
50.11	-12.42	50.11		
50.11	-12.17	50.11		
50.10	-11.95	50.10		
50.08	-10.78	50.08		
50.07	-10.00	50.07		
50.03	-8.15	50.03		
50.03	-7.94	50.03		
50.00	-6.45	50.00		
49.98	-5.00	49.98		
49.97	-4.29	49.97		
49.94	-2.94	49.94		
49.90	-1.19	49.90		
49.96	-1.13	49.96		
50.02	-1.07	50.02		
49.97	-0.77	49.97		
49.95	-0.64	49.95		
49.84	0.00	49.84		
49.78	0.39	49.78		
49.58	1.66	49.58		
49.57	1.78	49.57		
49.52	2.07	49.52		
49.51	2.52	49.51		
49.50	2.84	49.50		
49.50	3.19	49.50		
49.48	4.47	49.48		
49.47	5.00	49.47		
49.44	6.47	49.44		
49.36	8.50	49.36		
49.33	9.44	49.33		
49.28	9.80	49.28		
49.26	9.95	49.26		
49.25	10.00	49.25		
49.10	11.37	49.10		
49.06	11.72	49.06		
48.50	12.70	48.50		

Stand 23.02.2026

 Die Autobahn GmbH des Bundes Niederlassung Westfalen Außenstelle Bochum	Unterlage 16.3 Querprofil Achse 9018 1060.000
Straße: A 43 Nächster Ort: Herne / A 42 Station: 28+161,024 - 31+995,000 / 0+148,621 - 2+280,000	Maßstab: 1 : 100
PROJIS-Nr.: 5200000 20 / A.09011.20	Ausführungsentwurf
A43, AS Bochum-Riemke (o) - AK Herne (m) Erweiterung auf 6 Fahrstreifen A 42, Absenkung FR Duisburg, A 9018 km 0+000,000 - 1+220.000	

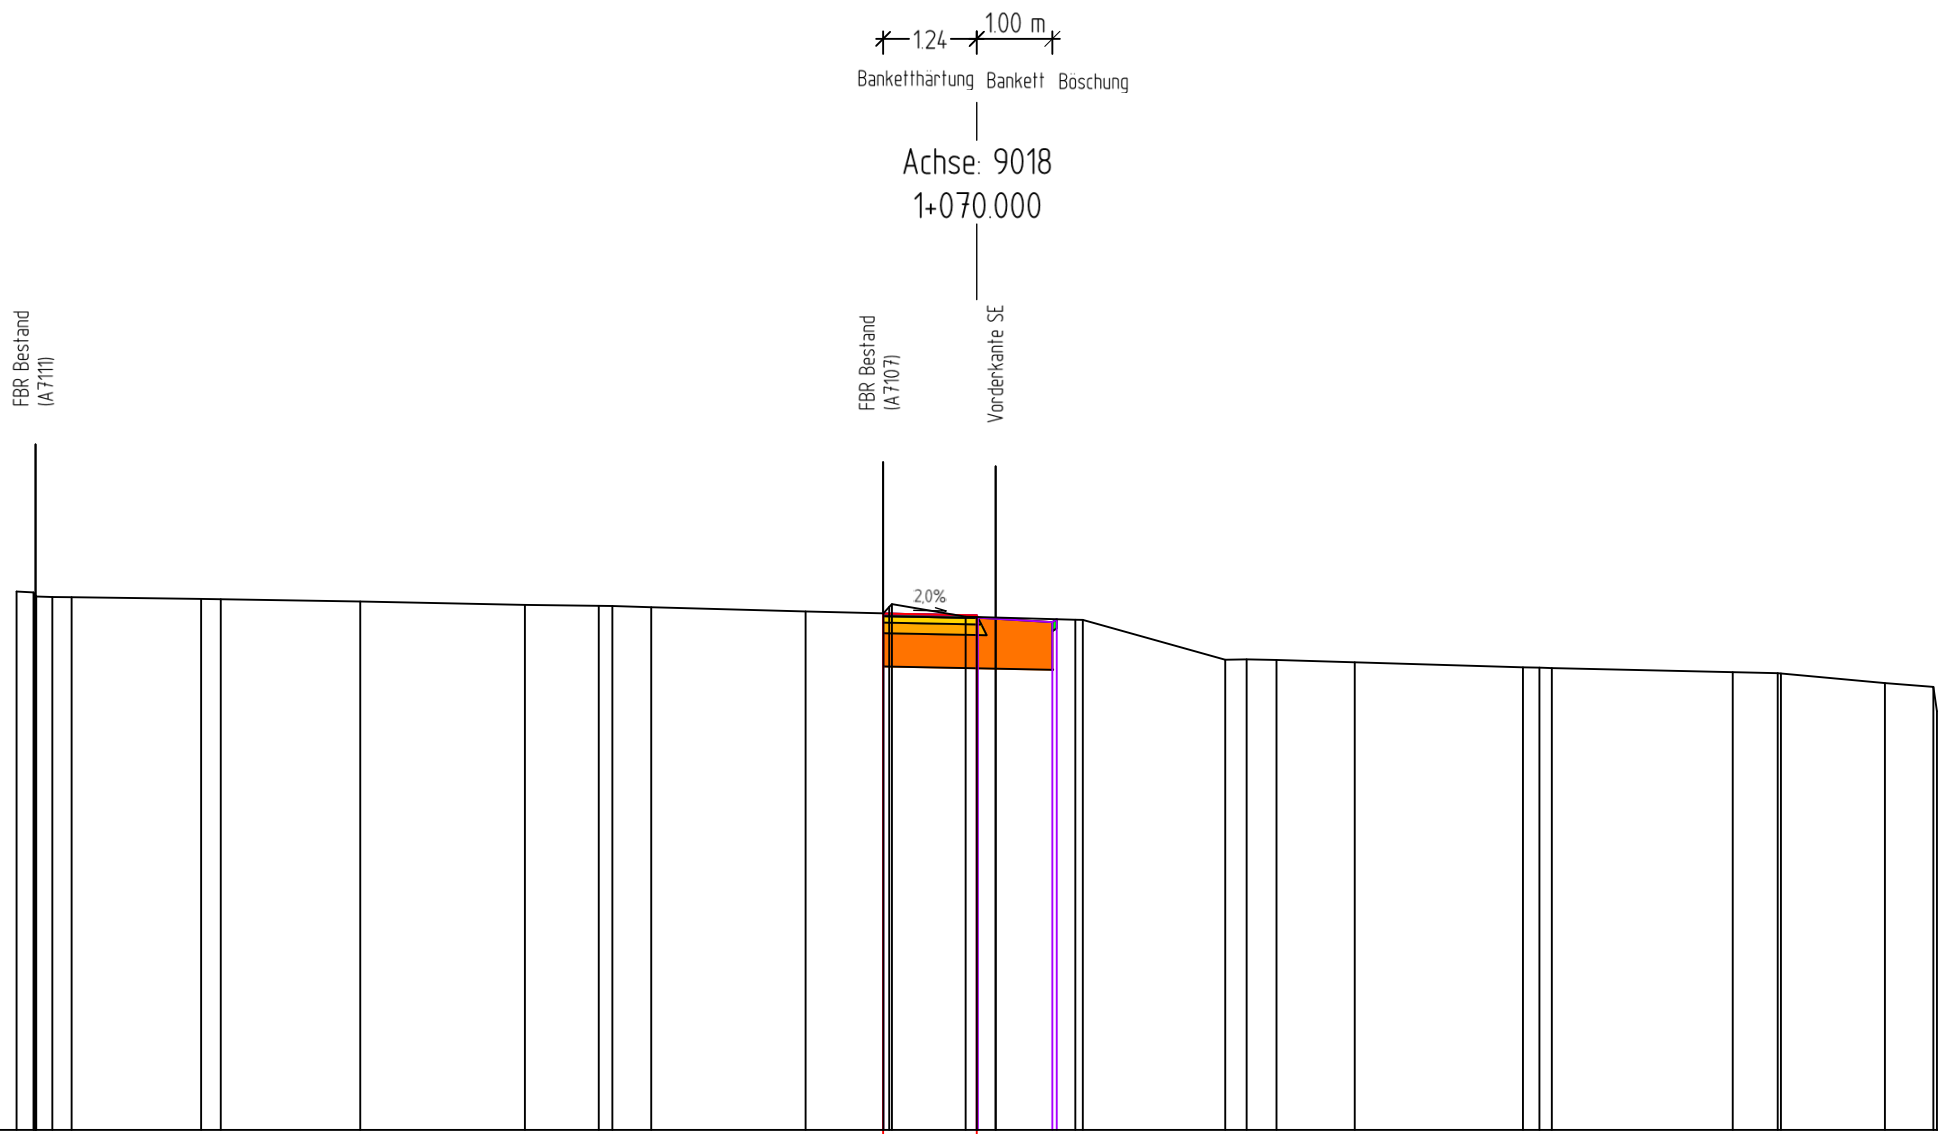

Deckenbuch	Höhe		Abstand	
	Planung		Gelände	
	Höhe		Abstand	
	Gelände		Kataster	
	43.000		50.15	
			50.11	
			50.08	
			50.05	
			50.05	
			50.05	
			50.02	
			50.02	
			49.99	
			49.94	
			49.93	
			49.93	
			49.91	
			49.86	
			49.83	
			49.92	
			49.95	
			49.79	
			49.78	
			49.75	
			49.75	
			49.22	
			49.22	
			49.22	
			49.18	
			49.12	
			49.11	
			49.11	
			49.05	
			49.04	
			48.91	
			48.86	
			48.54	

Stand 23.02.2026



Die Autobahn GmbH des Bundes

Niederlassung Westfalen

Außenstelle Bochum

Straße: A 43 / A 42

Nächster Ort: Herne

Station: 28+161,024 - 31+995,000

/ 0+148,621 - 2+280,000

Unterlage 16.3

Querprofil

Achse 9018

1070.000

Maßstab: 1 : 100

PROJIS-Nr.: 5200000 20 / A.09011.20


Ausführungsentwurf

A43, AS Bochum-Riemke (o) - AK Herne (m)


Erweiterung auf 6 Fahrstreifen

A 42, Absenkung FR Duisburg, A 9018

km 0+000,000 - 1+220.000

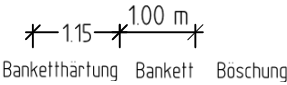

Achse: 9018
1+100.000

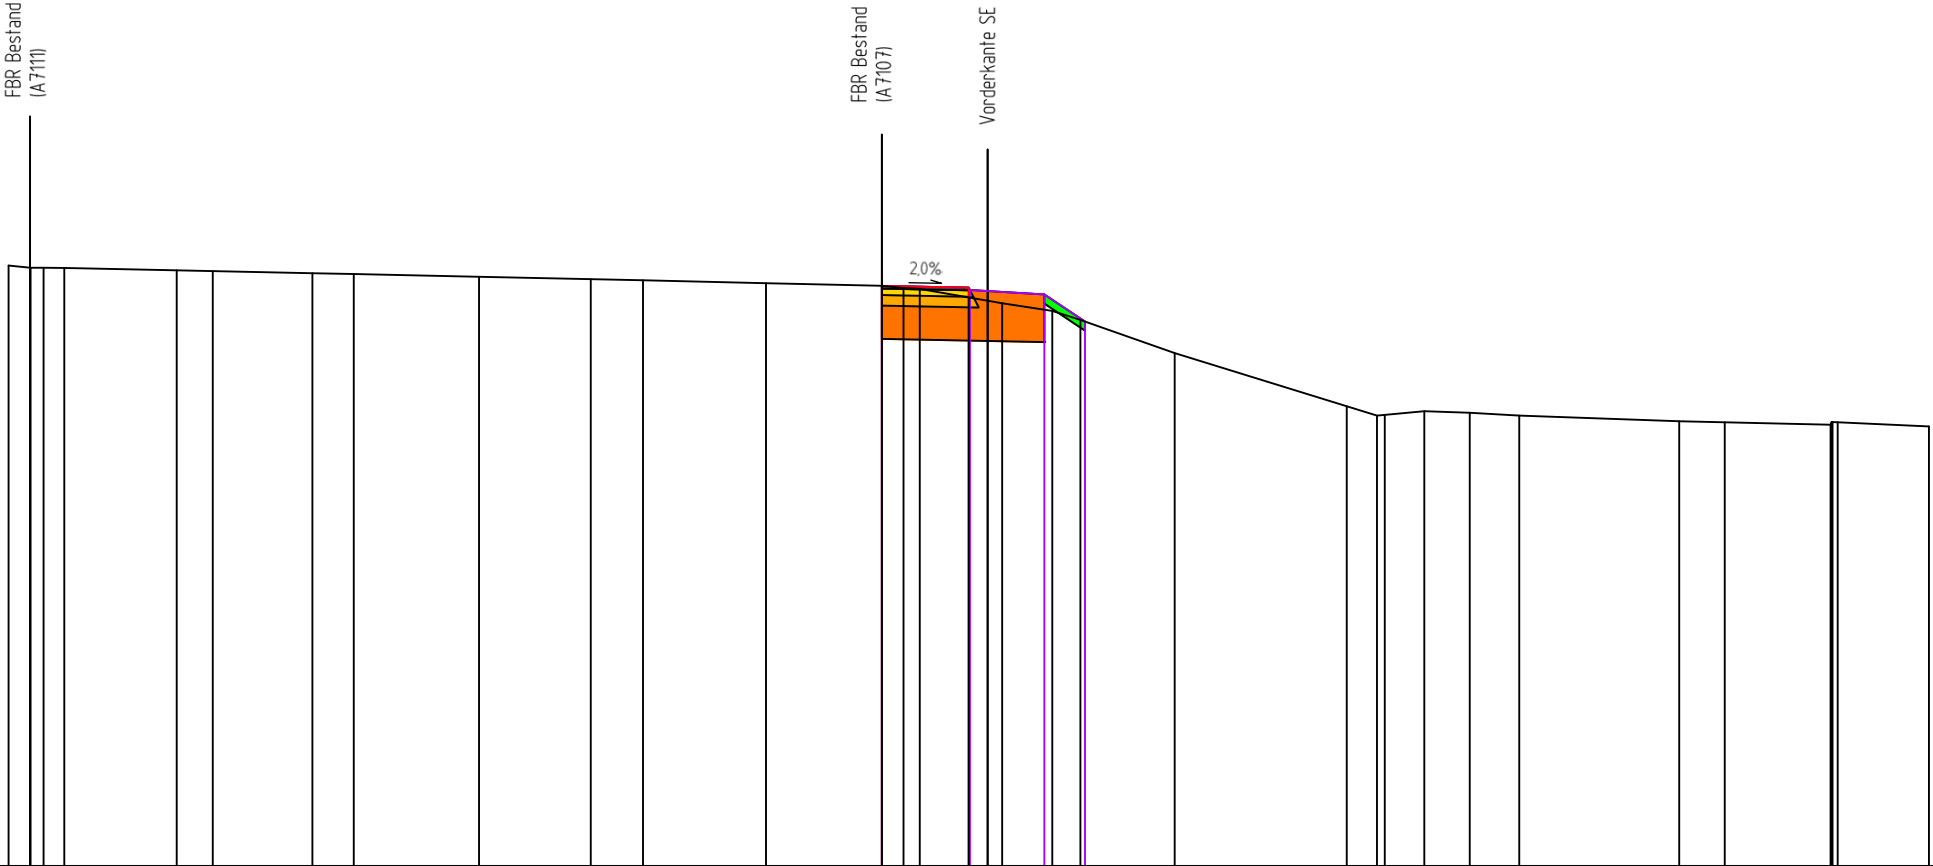

Deckenbuch	Höhe		Abstand	
	Höhe		Abstand	
Planung	Höhe		Abstand	
	Höhe		Abstand	
Gelände Kataster	Höhe		Abstand	
	Höhe		Abstand	
	49.94	49.91	-12.70	49.94
	49.91	49.91	-12.41	49.91
	49.91	49.91	-12.24	49.91
	49.91	49.91	-11.96	49.91
	49.88	49.88	-10.48	49.88
	49.87	49.87	-10.00	49.87
	49.84	49.84	-8.68	49.84
	49.83	49.83	-8.14	49.83
	49.79	49.79	-6.48	49.79
	49.76	49.76	-5.00	49.76
	49.75	49.75	-4.31	49.75
	49.71	49.71	-2.68	49.71
	49.67	49.67	-1.15	49.67
	49.64	49.64	-0.86	49.64
	49.63	49.63	-0.65	49.63
	49.52	49.52	0.00	49.52
	49.44	49.44	0.44	49.44
	49.34	49.34	1.11	49.34
	49.22	49.22	1.48	49.22
	48.78	48.78	2.72	48.78
	48.08	48.08	5.00	48.08
	47.96	47.96	5.40	47.96
	47.97	47.97	5.50	47.97
	48.01	48.01	6.03	48.01
	47.99	47.99	6.63	47.99
	47.96	47.96	7.28	47.96
	47.88	47.88	9.40	47.88
	47.87	47.87	10.00	47.87
	47.84	47.84	11.40	47.84
	47.87	47.87	11.41	47.87
	47.87	47.87	11.43	47.87
	47.87	47.87	11.49	47.87
	47.81	47.81	12.70	47.81

Stand 23.02.2026



Die Autobahn GmbH des Bundes

Niederlassung Westfalen

Außenstelle Bochum

Straße: A 43 / A 42

Nächster Ort: Herne

Station: 28+161,024 - 31+995,000

/ 0+148,621 - 2+280,000

Unterlage 16.3

Querprofil

Achse 9018

1100.000

Maßstab: 1 : 100

PROJIS-Nr.: 5200000 20 / A.09011.20

Ausführungsentwurf

A43, AS Bochum-Riemke (o) - AK Herne (m)

Erweiterung auf 6 Fahrstreifen

A 42, Absenkung FR Duisburg, A 9018

km 0+000,000 - 1+220.000

113 100 m
Bankethärtung Bankett Böschung

Achse: 9018
1+110.000

FBR Bestand
(A7111)

FBR Bestand
(A7107)

Vorderkante SE

2.0%

43.000

Deckenbuch	Höhe																					
	Abstand																					
Planung	Höhe																					
	Abstand																					
Gelände Kataster	Höhe																					
	Abstand																					
	49.86	49.86	-12.39	-12.32	-11.94	-11.31	-10.00		49.82		-8.12	49.78	49.76	49.75	49.74	-5.00	49.71	-4.30	49.69	-3.29	49.67	
	49.62	49.59	-1.13	-0.95	-0.62	0.00	49.47		49.62		-1.13	49.59	49.62	49.55	0.00	49.47		49.33	1.13	49.31	1.22	49.28
	49.57	49.51	0.02	0.00	0.00	0.00	49.51		49.57		0.00	49.60	49.57	49.51	100	49.33		49.31	150	49.18		
	49.18	49.18	100	150	139	139	49.22		49.22		5.00	47.82	47.32	47.42	47.49	47.48	8.58	47.47	10.00	47.44	10.84	47.42
	47.38	47.38	12.70						47.38													

Stand 23.02.2026



Die Autobahn GmbH des Bundes

Niederlassung Westfalen

Außenstelle Bochum

Straße: A 43 / A 42

Nächster Ort: Herne

Station: 28+161,024 - 31+995,000

/ 0+148,621 - 2+280,000

PROJIS-Nr.: 5200000 20 / A.09011.20

Ausführungsentwurf

A43, AS Bochum-Riemke (o) - AK Herne (m)

Erweiterung auf 6 Fahrstreifen

A 42, Absenkung FR Duisburg, A 9018

km 0+000,000 - 1+220.000

Unterlage 16.3

Querprofil

Achse 9018

1110.000

Maßstab: 1 : 100

118 100 m
Bankethärtung Bankett Böschung

Achse: 9018
1+120.000

FBR Bestand
(A7111)

FBR Bestand
(A7107)

Vorderkante SE

2.0%

42.000

Deckenbuch	Höhe																			
	Abstand																			
Planung	Höhe																			
	Abstand																			
Gelände Kataster	Höhe																			
	Abstand																			
	42.000		49.83	49.82	49.82	49.81	49.78	49.77	49.73	49.68	49.65	49.65	49.64	49.61	49.57	49.52	49.49	49.39	49.37	49.22
	-12.70		-12.42	-12.28	-11.99	-10.73	-10.00	-8.17	-6.36	-5.00	-4.82	-4.35	-2.80	-1.18	-0.91	-0.67	0.00	0.14	1.26	

Stand 23.02.2026



Die Autobahn GmbH des Bundes

Niederlassung Westfalen

Außenstelle Bochum

Straße: A 43 / A 42

Nächster Ort: Herne

Station: 28+161,024 - 31+995,000

/ 0+148,621 - 2+280,000

PROJIS-Nr.: 5200000 20 / A.09011.20

Ausführungsentwurf

A43, AS Bochum-Riemke (o) - AK Herne (m)

Erweiterung auf 6 Fahrstreifen

A 42, Absenkung FR Duisburg, A 9018

km 0+000,000 - 1+220.000


Unterlage 16.3

Querprofil


Achse 9018

1120.000

Maßstab: 1 : 100

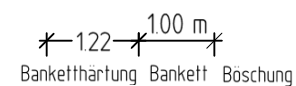

Achse: 9018
1+130.000

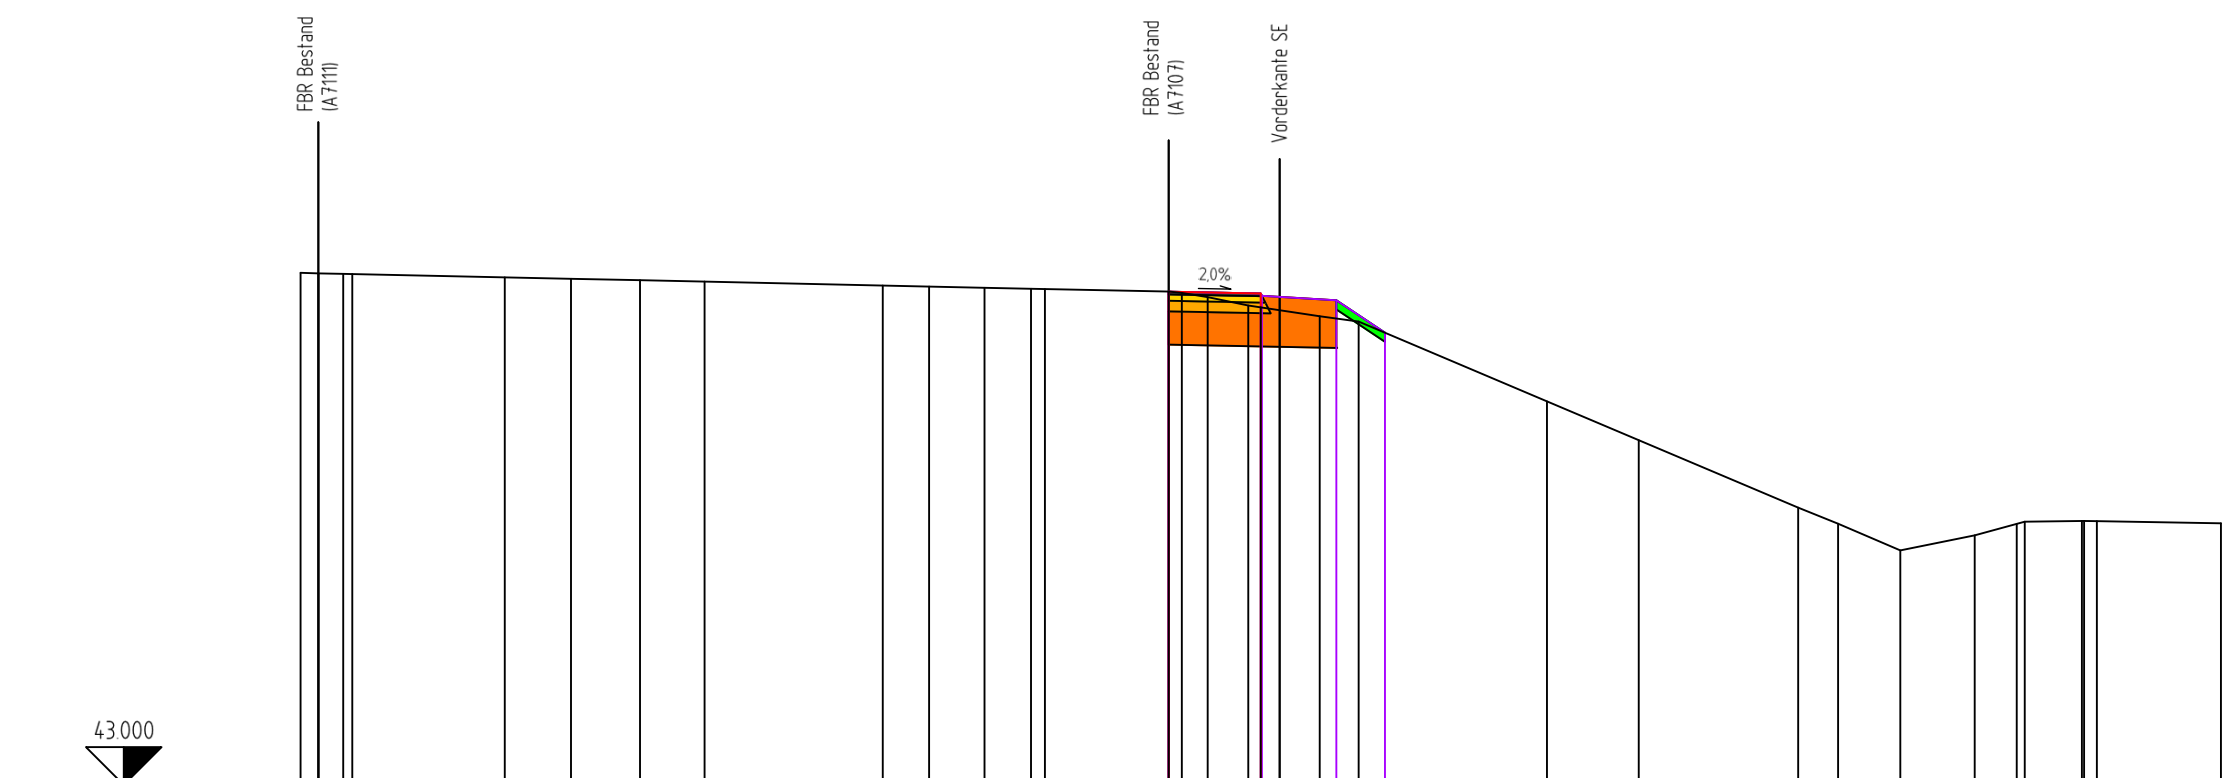[illegible]

Stand 23.02.2026

 Die Autobahn GmbH des Bundes Niederlassung Westfalen Außenstelle Bochum	Unterlage 16.3 Querprofil Achse 9018 1130.000
Strasse: A 43 Nächster Ort: Herne / A 42 Station: 28+161,024 - 31+995,000 / 0+148,621 - 2+280,000	Maßstab: 1 : 100
PROJIS-Nr.: 5200000 20 / A.09011.20	Ausführungsentwurf

A43, AS Bochum-Riemke (o) - AK Herne (m) Erweiterung auf 6 Fahrstreifen

A 42, Absenkung FR Duisburg, A 9018
km 0+000,000 - 1+220.000

137 100 m
Banketthärtung Bankett Böschung

Achse: 9018
1+150.000

FBR Bestand
(A711)

FBR Bestand
(A7107)

Vorderkante SE

2.0%

43.000

Deckenbuch	Höhe		Abstand	
	Höhe		Abstand	
Planung	Höhe		Abstand	
	Höhe		Abstand	
Gelände Kataster	Höhe		Abstand	
	Höhe		Abstand	
	49.66	49.66	12.70	49.66
	-12.64	49.66		
	-12.57	49.66		
	-12.17	49.65		
	-11.64	49.64		
	-10.00	49.60		
	-9.89	49.60		
	-9.87	49.60		
	-8.41	49.57		
	-7.61	49.56		
	-5.00	49.50		
	-4.60	49.49		
	-3.74	49.47		
	-137	49.42		
	-132	49.41		
	-130	49.41		
	-104	49.38		
	-0.88	49.36		
	-0.69	49.37		
	-0.27	49.40		
	0.00	49.38		
	0.22	49.37		
	0.24	49.37		
	0.27	49.36		
	0.36	49.32		
	0.42	49.29		
	0.84	48.99		
	5.00	47.24		
	8.81	45.64		
	10.00	45.14		
	10.34	45.00		
	10.39	44.98		
	10.70	45.08		
	12.09	45.49		
	12.70	45.50		

Stand 23.02.2026



Die Autobahn GmbH des Bundes

Niederlassung Westfalen

Außenstelle Bochum

Straße: A 43 / A 42

Nächster Ort: Herne

Station: 28+161,024 - 31+995,000 / 0+148,621 - 2+280,000

PROJIS-Nr.: 5200000 20 / A.09011.20

Unterlage 16.3

Querprofil Achse 9018 1150.000

Maßstab: 1 : 100

Ausführungsentwurf

A43, AS Bochum-Riemke (o) - AK Herne (m)

Erweiterung auf 6 Fahrstreifen

A 42, Absenkung FR Duisburg, A 9018 km 0+000,000 - 1+220.000

1.49 100 m
Banketthärtung Bankett Böschung

Achse: 9018
1+160.000

FBR Bestand
(A7107)
Vorderkante SE

2.0%

43.000

Deckenbuch	Höhe																	
	Abstand																	
Planung	Höhe																	
	Abstand																	
Gelände Kataster	Höhe																	
	Abstand																	
	-12.70	49.60																
	-12.63	49.60																
	-12.29	49.60																
	-10.00	49.55																
	-9.45	49.54																
	-8.59	49.52																
	-7.63	49.50																
	-5.00	49.44																
	-4.69	49.43																
	-3.35	49.40																
	-1.49	49.36																
	-1.09	49.32																
	-0.77	49.30																
	-0.41	49.18																
	0.00	49.10																
	0.64	48.98																
	1.28	48.66																
	1.70	48.48																
	5.00	46.94																
	5.33	46.79																
	10.00	44.80																
	10.81	44.45																
	12.70	44.86																
	12.70	44.86																

Stand 23.02.2026



Die Autobahn GmbH des Bundes

Niederlassung Westfalen

Außenstelle Bochum

Straße: A 43 / A 42

Nächster Ort: Herne

Station: 28+161,024 - 31+995,000

/ 0+148,621 - 2+280,000

PROJIS-Nr.: 5200000 20 / A.09011.20

Ausführungsentwurf

Unterlage 16.3

Querprofil

Achse 9018

1160.000

Maßstab: 1 : 100

A43, AS Bochum-Riemke (o) - AK Herne (m)

Erweiterung auf 6 Fahrstreifen

A 42, Absenkung FR Duisburg, A 9018

km 0+000,000 - 1+220.000

161 100 m
Bankethärtung Bankett Böschung

Achse: 9018
1+170.000

FBR Bestand
(A7107)

Vorderkante SE

2.0%

43.000

Gelände Kataster	Abstand	Höhe	Planung		Deckenbuch	
			Abstand	Höhe	Abstand	Höhe
	-12.70	49.55				
	-12.41	49.55				
	-11.88	49.53				
	-10.00	49.49				
	-8.75	49.47				
	-8.19	49.45				
	-7.00	49.43				
	-6.79	49.43				
	-5.00	49.39				
	-4.83	49.38				
	-4.02	49.37				
	-1.60	49.31	-1.61	49.28	-1.607	49.312
	-1.46	49.31	-1.61	49.31		
	-1.04	49.29				
	-0.32	49.21	0.00	49.28	0.000	49.280
	0.00	49.17	0.02	49.25		
	0.69	49.06	1.00	49.19		
	1.80	48.50				
	3.09	47.72	3.52	47.51		
	5.00	46.79				
	6.36	46.13				
	10.00	44.39				
	10.69	44.06				
	12.70	44.29				

1.72 100 m
Banketthärtung Bankett Böschung

Achse: 9018
1+180.000

FBR Bestand
(A7107)
Vorderkante SE

2.0%

43.000

Gelände Kataster	Abstand	-12.70	49.50	-12.53	49.49			-10.93	49.46		-10.00	49.44		-8.88	49.42			-6.62	49.37		-5.36	49.35	-5.00	49.34	-4.98	49.34			-2.58	49.30		-1.72	49.28	-1.60	49.28	-1.24	49.28	-0.73	49.23	0.00	49.21		0.28	49.21	0.63	49.11	0.86	49.24	2.66	48.15			5.00	46.62			7.83	44.77			9.95	43.69	10.00	43.70		10.98	43.86	11.76	43.92		12.70	43.90	
	Höhe	

Stand 23.02.2026

 Die Autobahn GmbH des Bundes Niederlassung Westfalen Außenstelle Bochum	Unterlage 16.3	
	Querprofil Achse 9018 1180.000	
	Maßstab: 1 : 100	
Straße: A 43 / A 42 Station: 28+161,024 - 31+995,000 / 0+148,621 - 2+280,000	Nächster Ort: Herne	
PROJIS-Nr.: 5200000 20 / A.09011.20	Ausführungsentwurf	
A43, AS Bochum-Riemke (o) - AK Herne (m) Erweiterung auf 6 Fahrstreifen A 42, Absenkung FR Duisburg, A 9018 km 0+000,000 - 1+220.000		