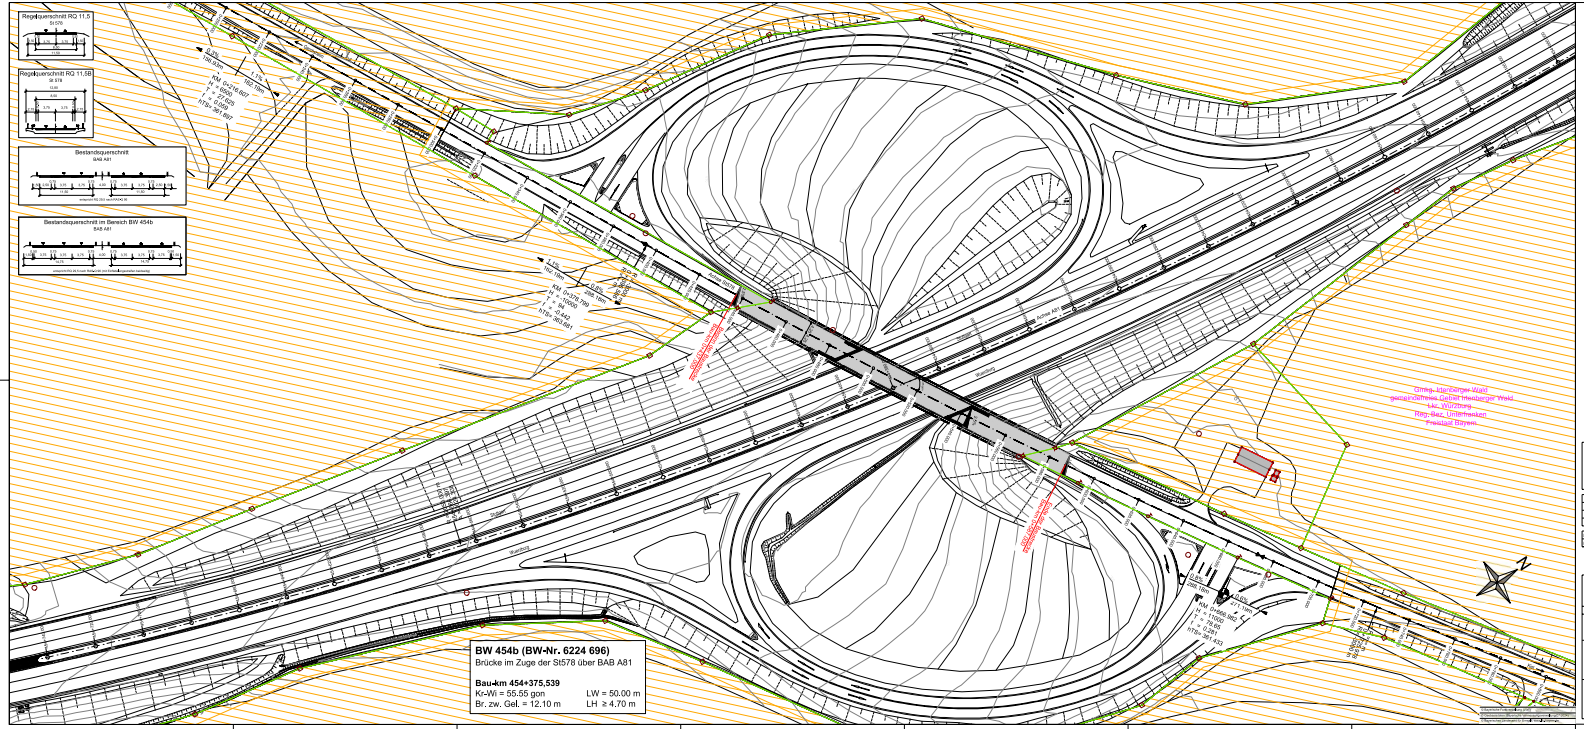
Regelquerschnitt RQ 11,5
St 578
Regelquerschnitt RQ 11,5B
St 578
Bestandsquerschnitt
BAB A81
Bestandsquerschnitt im Bereich BW 454b
BAB A81
BW 454b (BW-Nr. 6224 696)
Brücke im Zuge der St578 über BAB A81
Bau-km 454+375,539
Kr-Wi = 55.55 gon
LW = 50.00 m
Br. zw. Gel. = 12.10 m
LH ≥ 4.70 m
Dmkg. Mainfranken-West
gemeinsames Gebiet Heilbronner Weld
Lkr. Würzburg
Reg.-Bez. Unterfranken
Freistaat Bayern
Zeichenerklärung
Planung
Verwaltung
Schutzgebiete
Natur, Landschaft, Wasser
Straßenbau
Die Autobahn
Niederlassung Nordbayern
AUSSCHREIBUNG
Die Autobahn GmbH des Bundes
Lageplan
PW20-Nr.
Maßstab 1 : 500
A81 Würzburg - Heilbronn
Hauptmaßnahme:
Ersatzneubau der UF St578 BW454b im Bereich der AS Gerchsheim
Aufgestellt:
Niederlassung Nordbayern