
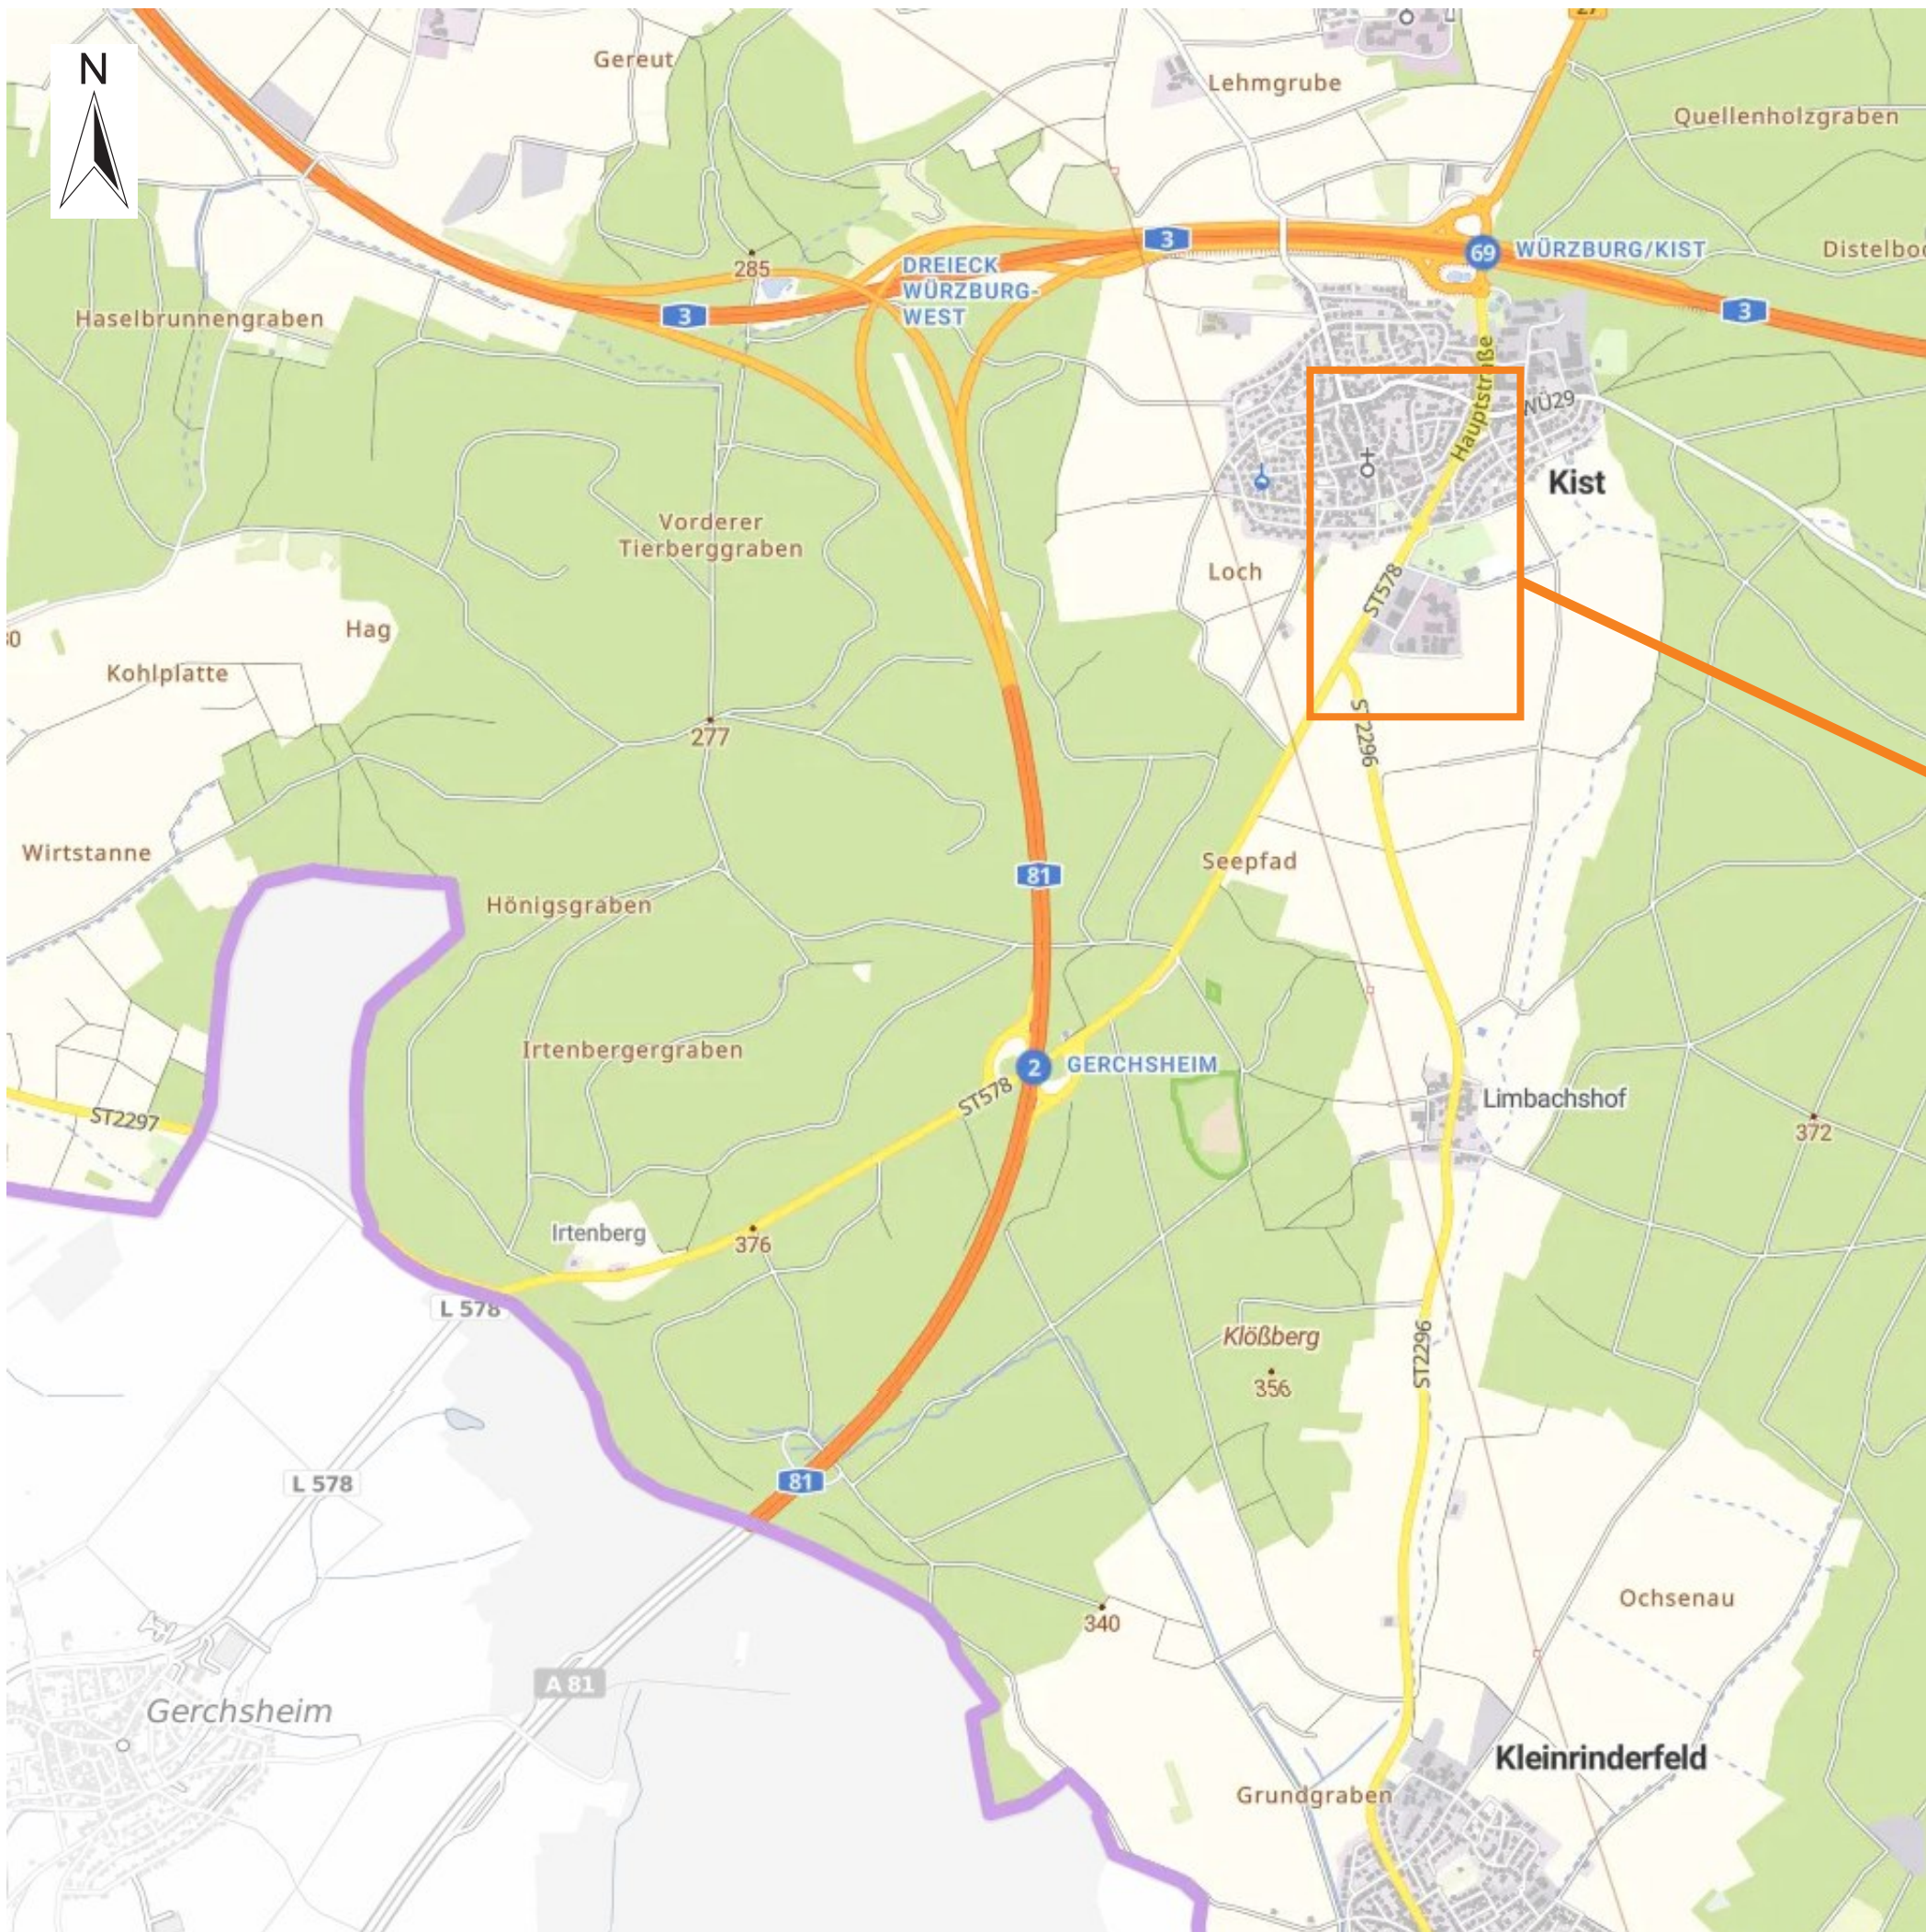


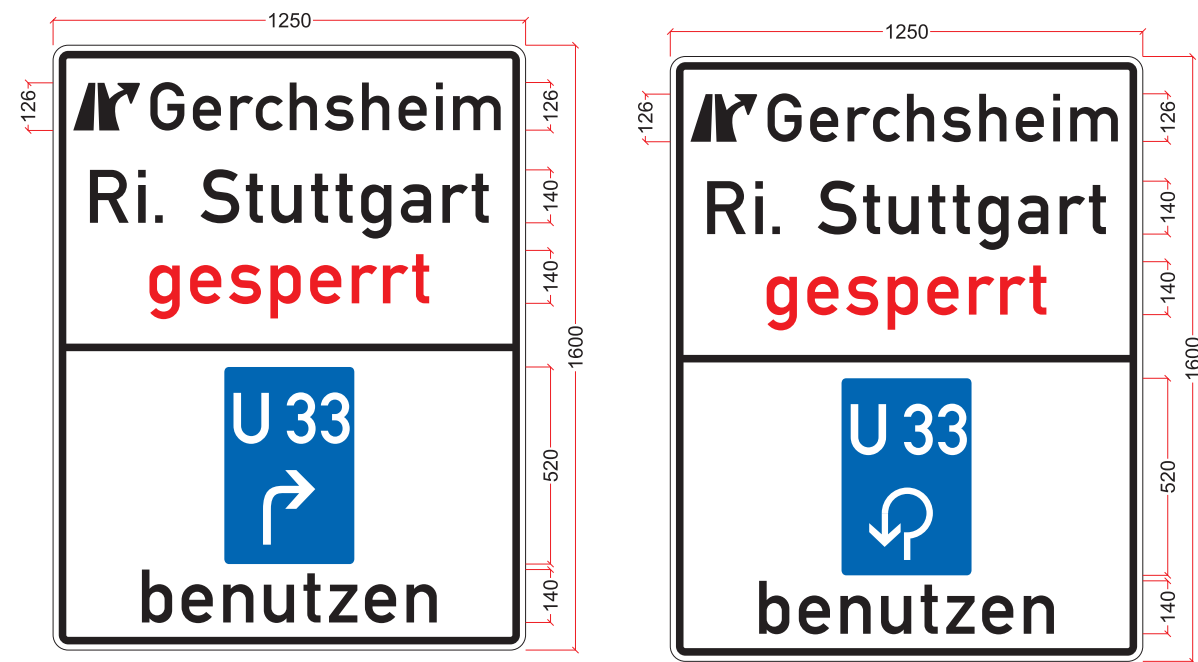

**Legende**

- Beschilderung - Bestand, Wegweisung in Echt-Farben
- Beschilderung - Baustelle
- Beschilderung - Entfall während Bauzeit

dargestellt wird nur relevante Beschilderung

|          |  |       |      |         |
|----------|--|-------|------|---------|
| Geändert |  | Datum | Gez. | Geprüft |
| a        |  |       |      |         |
| b        |  |       |      |         |
| c        |  |       |      |         |
| d        |  |       |      |         |

**Die Autobahn**  
Niederlassung Nordbayern  
Außenstelle Würzburg

**Straßenklasse und Nr.:** BAB A81  
**Streckenbezeichnung:** Würzburg - Heilbronn  
**Gemarkung:** Irtenberger Wald

**Bauwerk/Baumaßnahmen:**  
**W81\_B454,522**  
AS Gerchsheim - Ersatzneubau BW 454b  
Bau-km: 454+375,539

**Unterlage:**  
**Blatt-Nr.:**  
**Projekt-Nr.:**

|         |       |         |
|---------|-------|---------|
|         | Datum | Zeichen |
| Bearb.: |       |         |
| Gez.:   |       |         |
| Gepr.:  |       |         |

**ASB - Nr.:** 6224 696

**Plandarstellung:**  
Vorphase: Sperrung der Einfahrt Ri. Stuttgart, Umleitungsplan

**Umleitungsplan**

Maßstab:

**Aufgestellt:**  
  
Ort, Datum, Unterschrift

**Geprüft:**  
  
Ort, Datum, Unterschrift

**Kenntnisnahme:**  
  
Ort, Datum, Unterschrift

**Genehmigt:**  
  
Ort, Datum, Unterschrift