
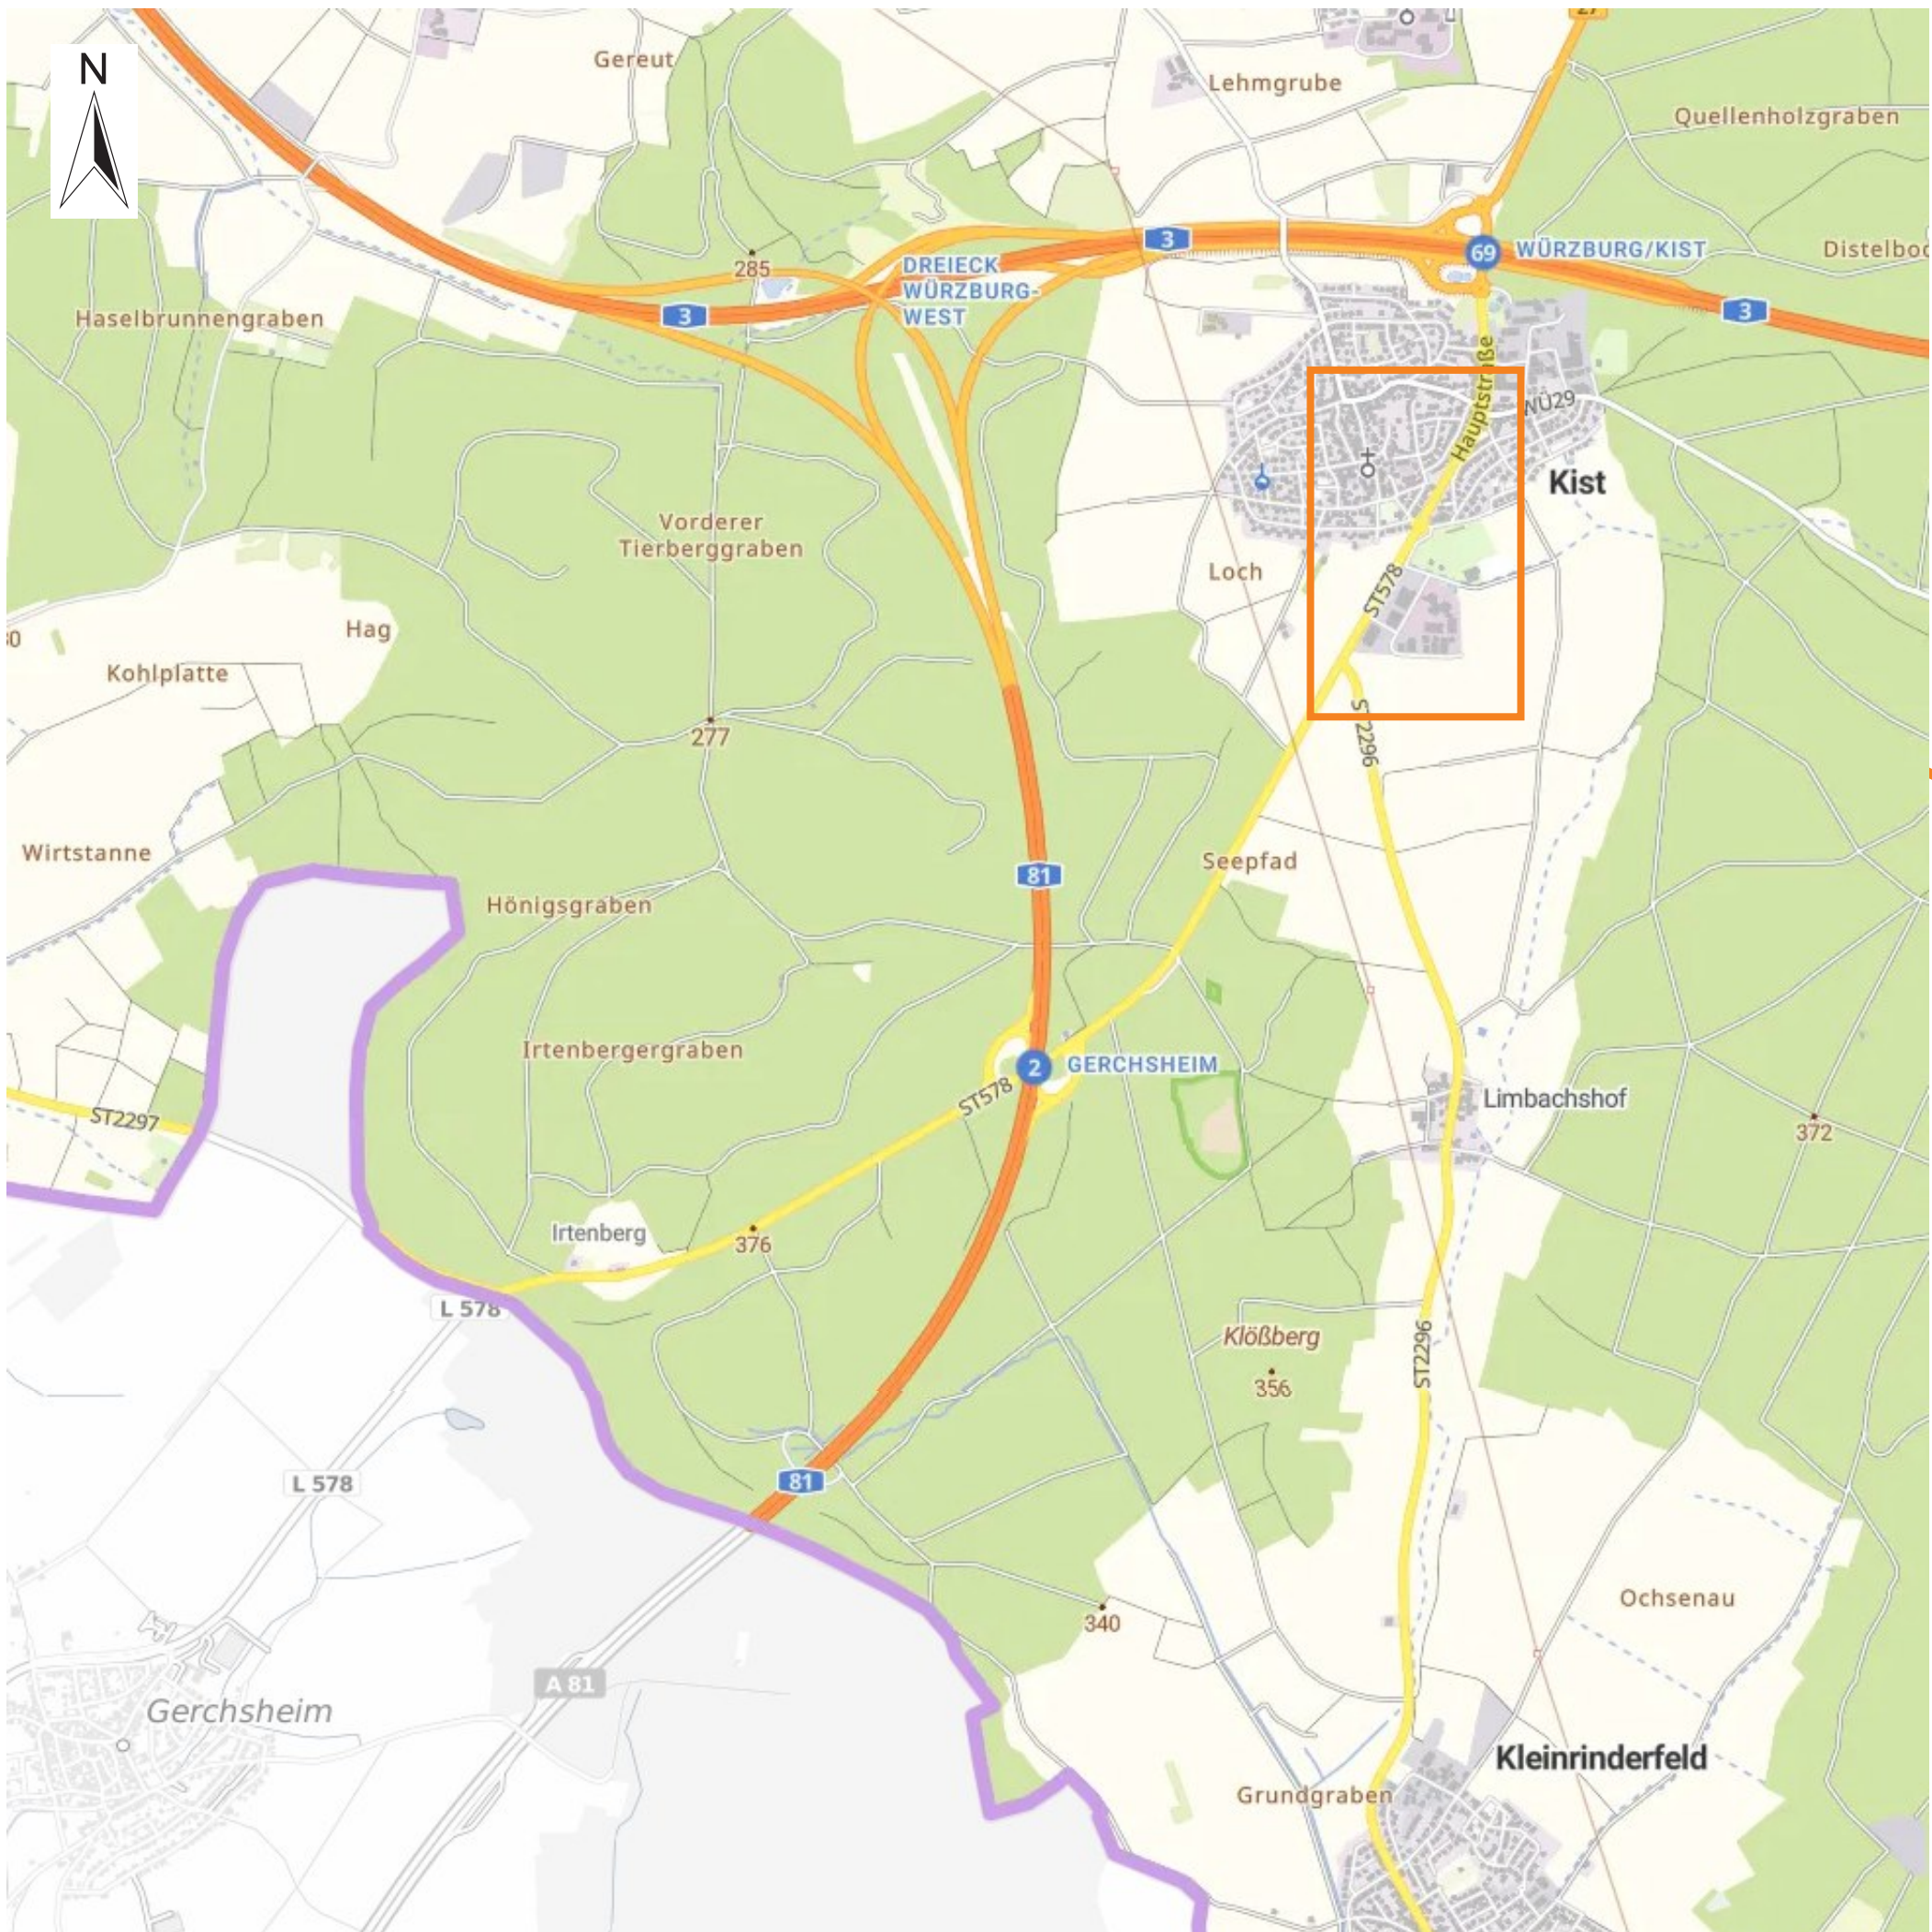


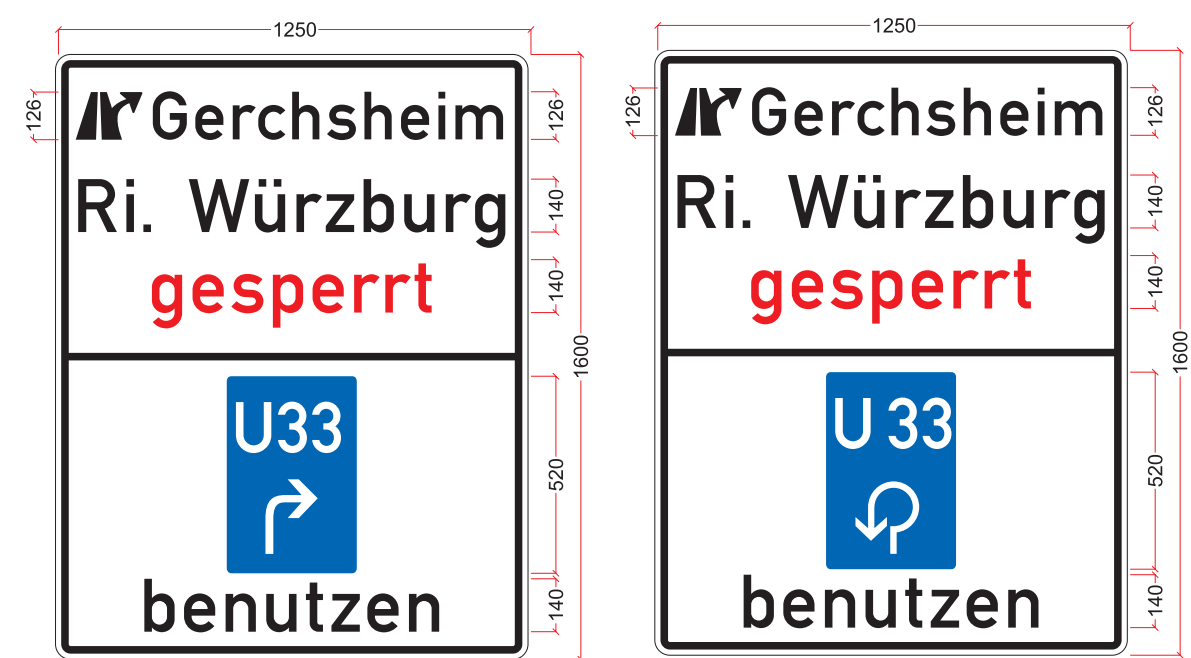

Legende

- Beschilderung - Bestand, Wegweisung in Echt-Farben
- Beschilderung - Baustelle
- Beschilderung - Entfall während Bauzeit

dargestellt wird nur relevante Beschilderung

Geändert		Datum	Gez.	Geprüft
a				
b				
c				
d				

Die Autobahn
Niederlassung Nordbayern
Außenstelle Würzburg

Straßenklasse und Nr.: BAB A81
Streckenbezeichnung: Würzburg - Heilbronn
Gemarkung: Irtenberger Wald

Bauwerk/Baumaßnahmen:
W81_B454,522
AS Gerchsheim - Ersatzneubau BW 454b
Bau-km: 454+375,539

Unterlage:
Blatt-Nr.:
Projekt-Nr.:

	Datum	Zeichen
Bearb.:		
Gez.:		
Gepr.:		

ASB - Nr.: 6224 696

Plandarstellung:
Vorphase: Sperrung der Einfahrt Ri. Würzburg, Umleitungsplan

Umleitungsplan

Maßstab:

Aufgestellt:

.....
Ort, Datum, Unterschrift

Geprüft:

.....
Ort, Datum, Unterschrift

Kenntnisnahme:

.....
Ort, Datum, Unterschrift

Genehmigt:

.....
Ort, Datum, Unterschrift