
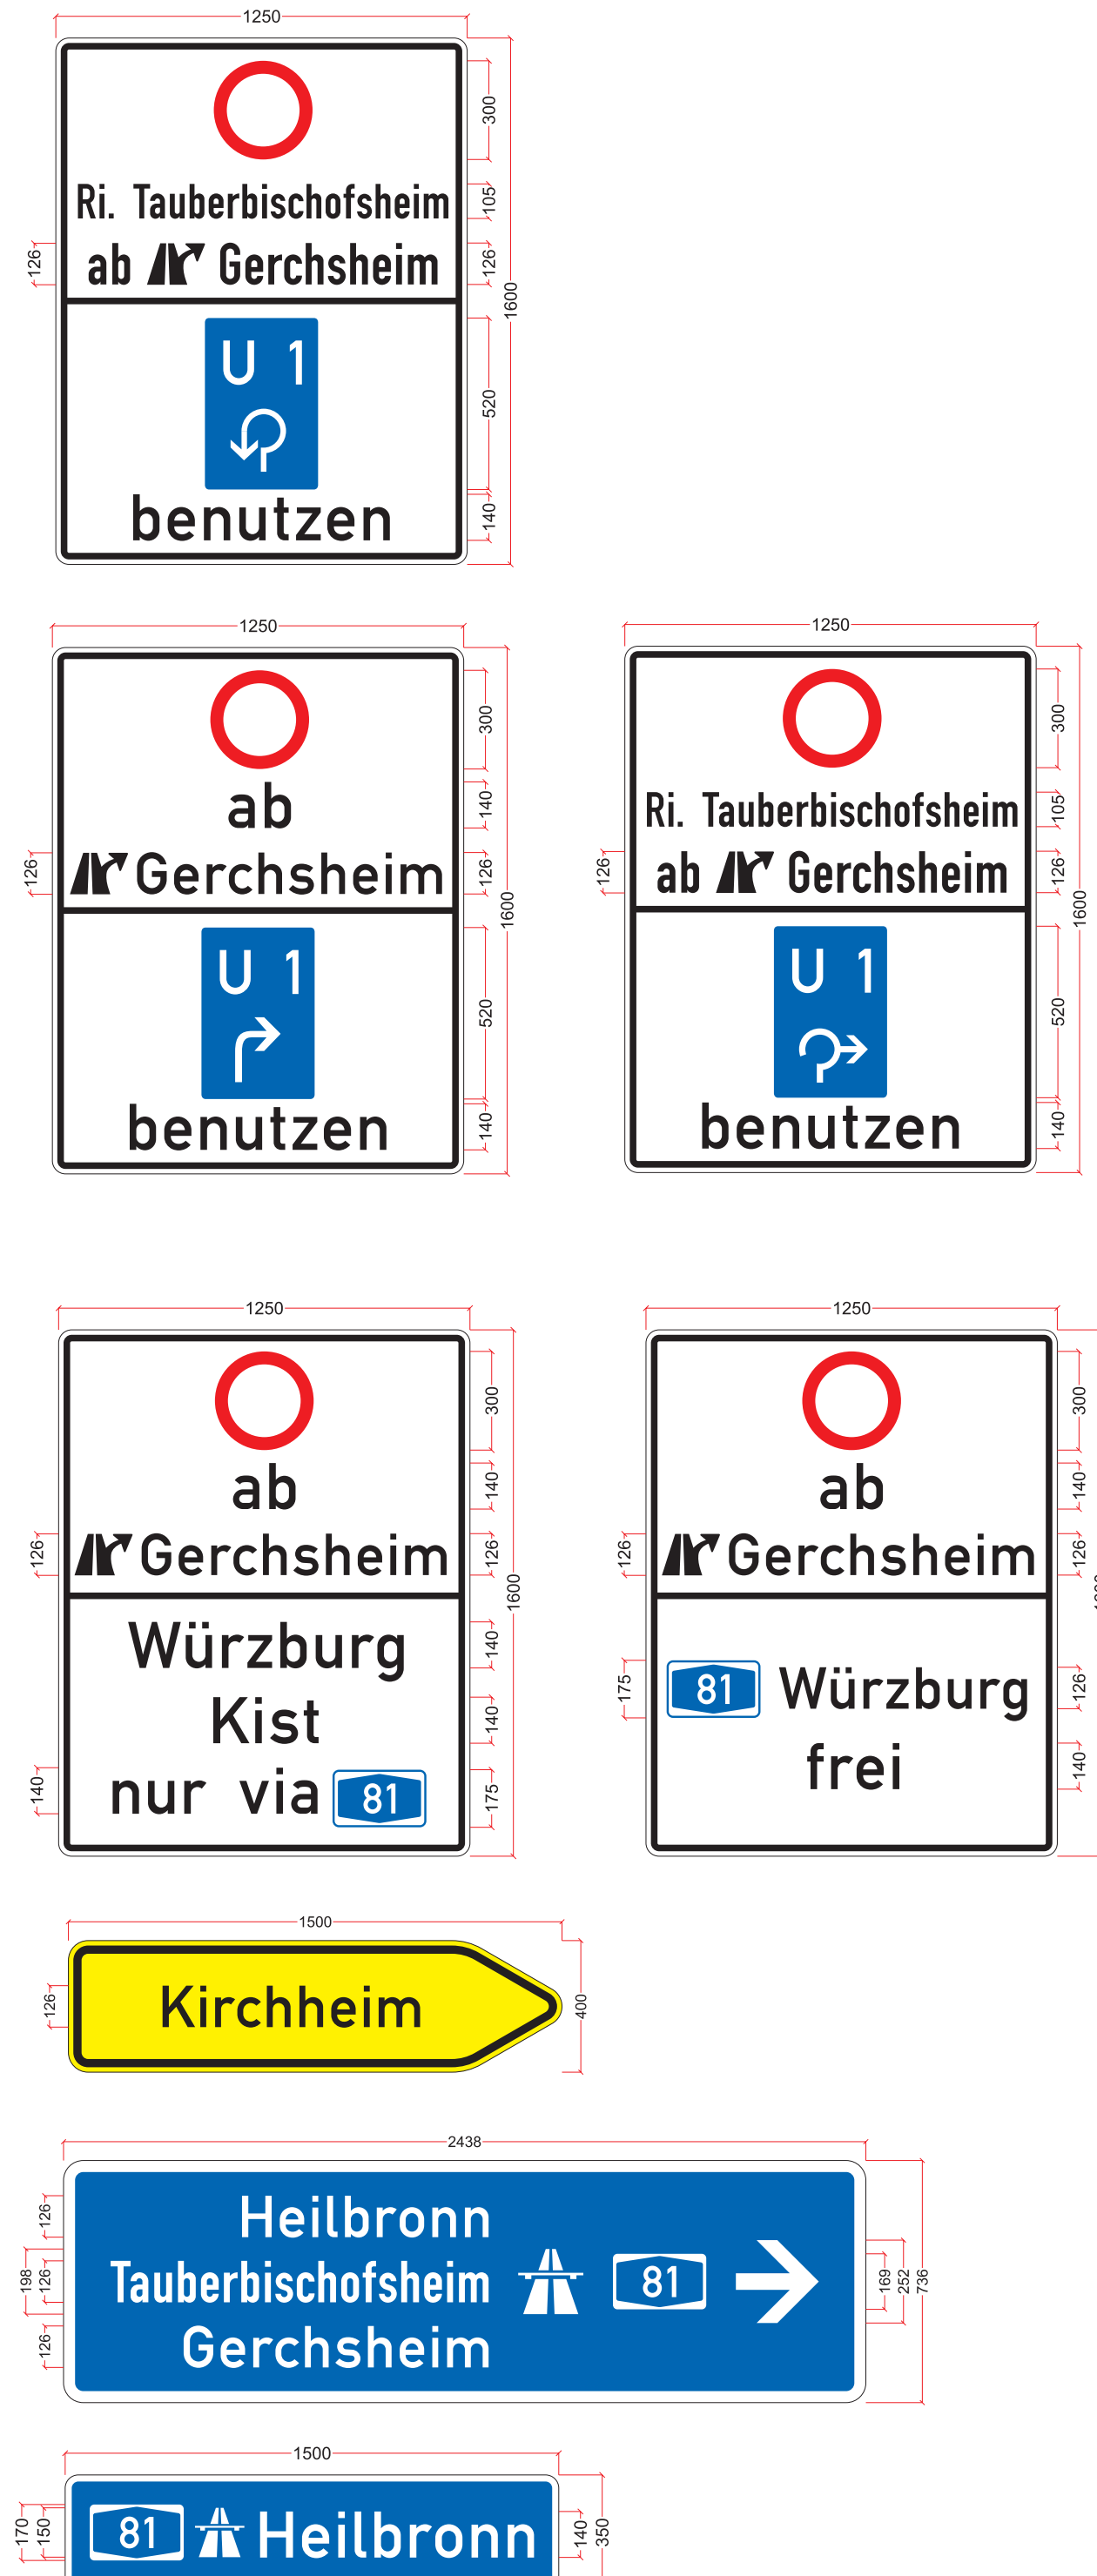
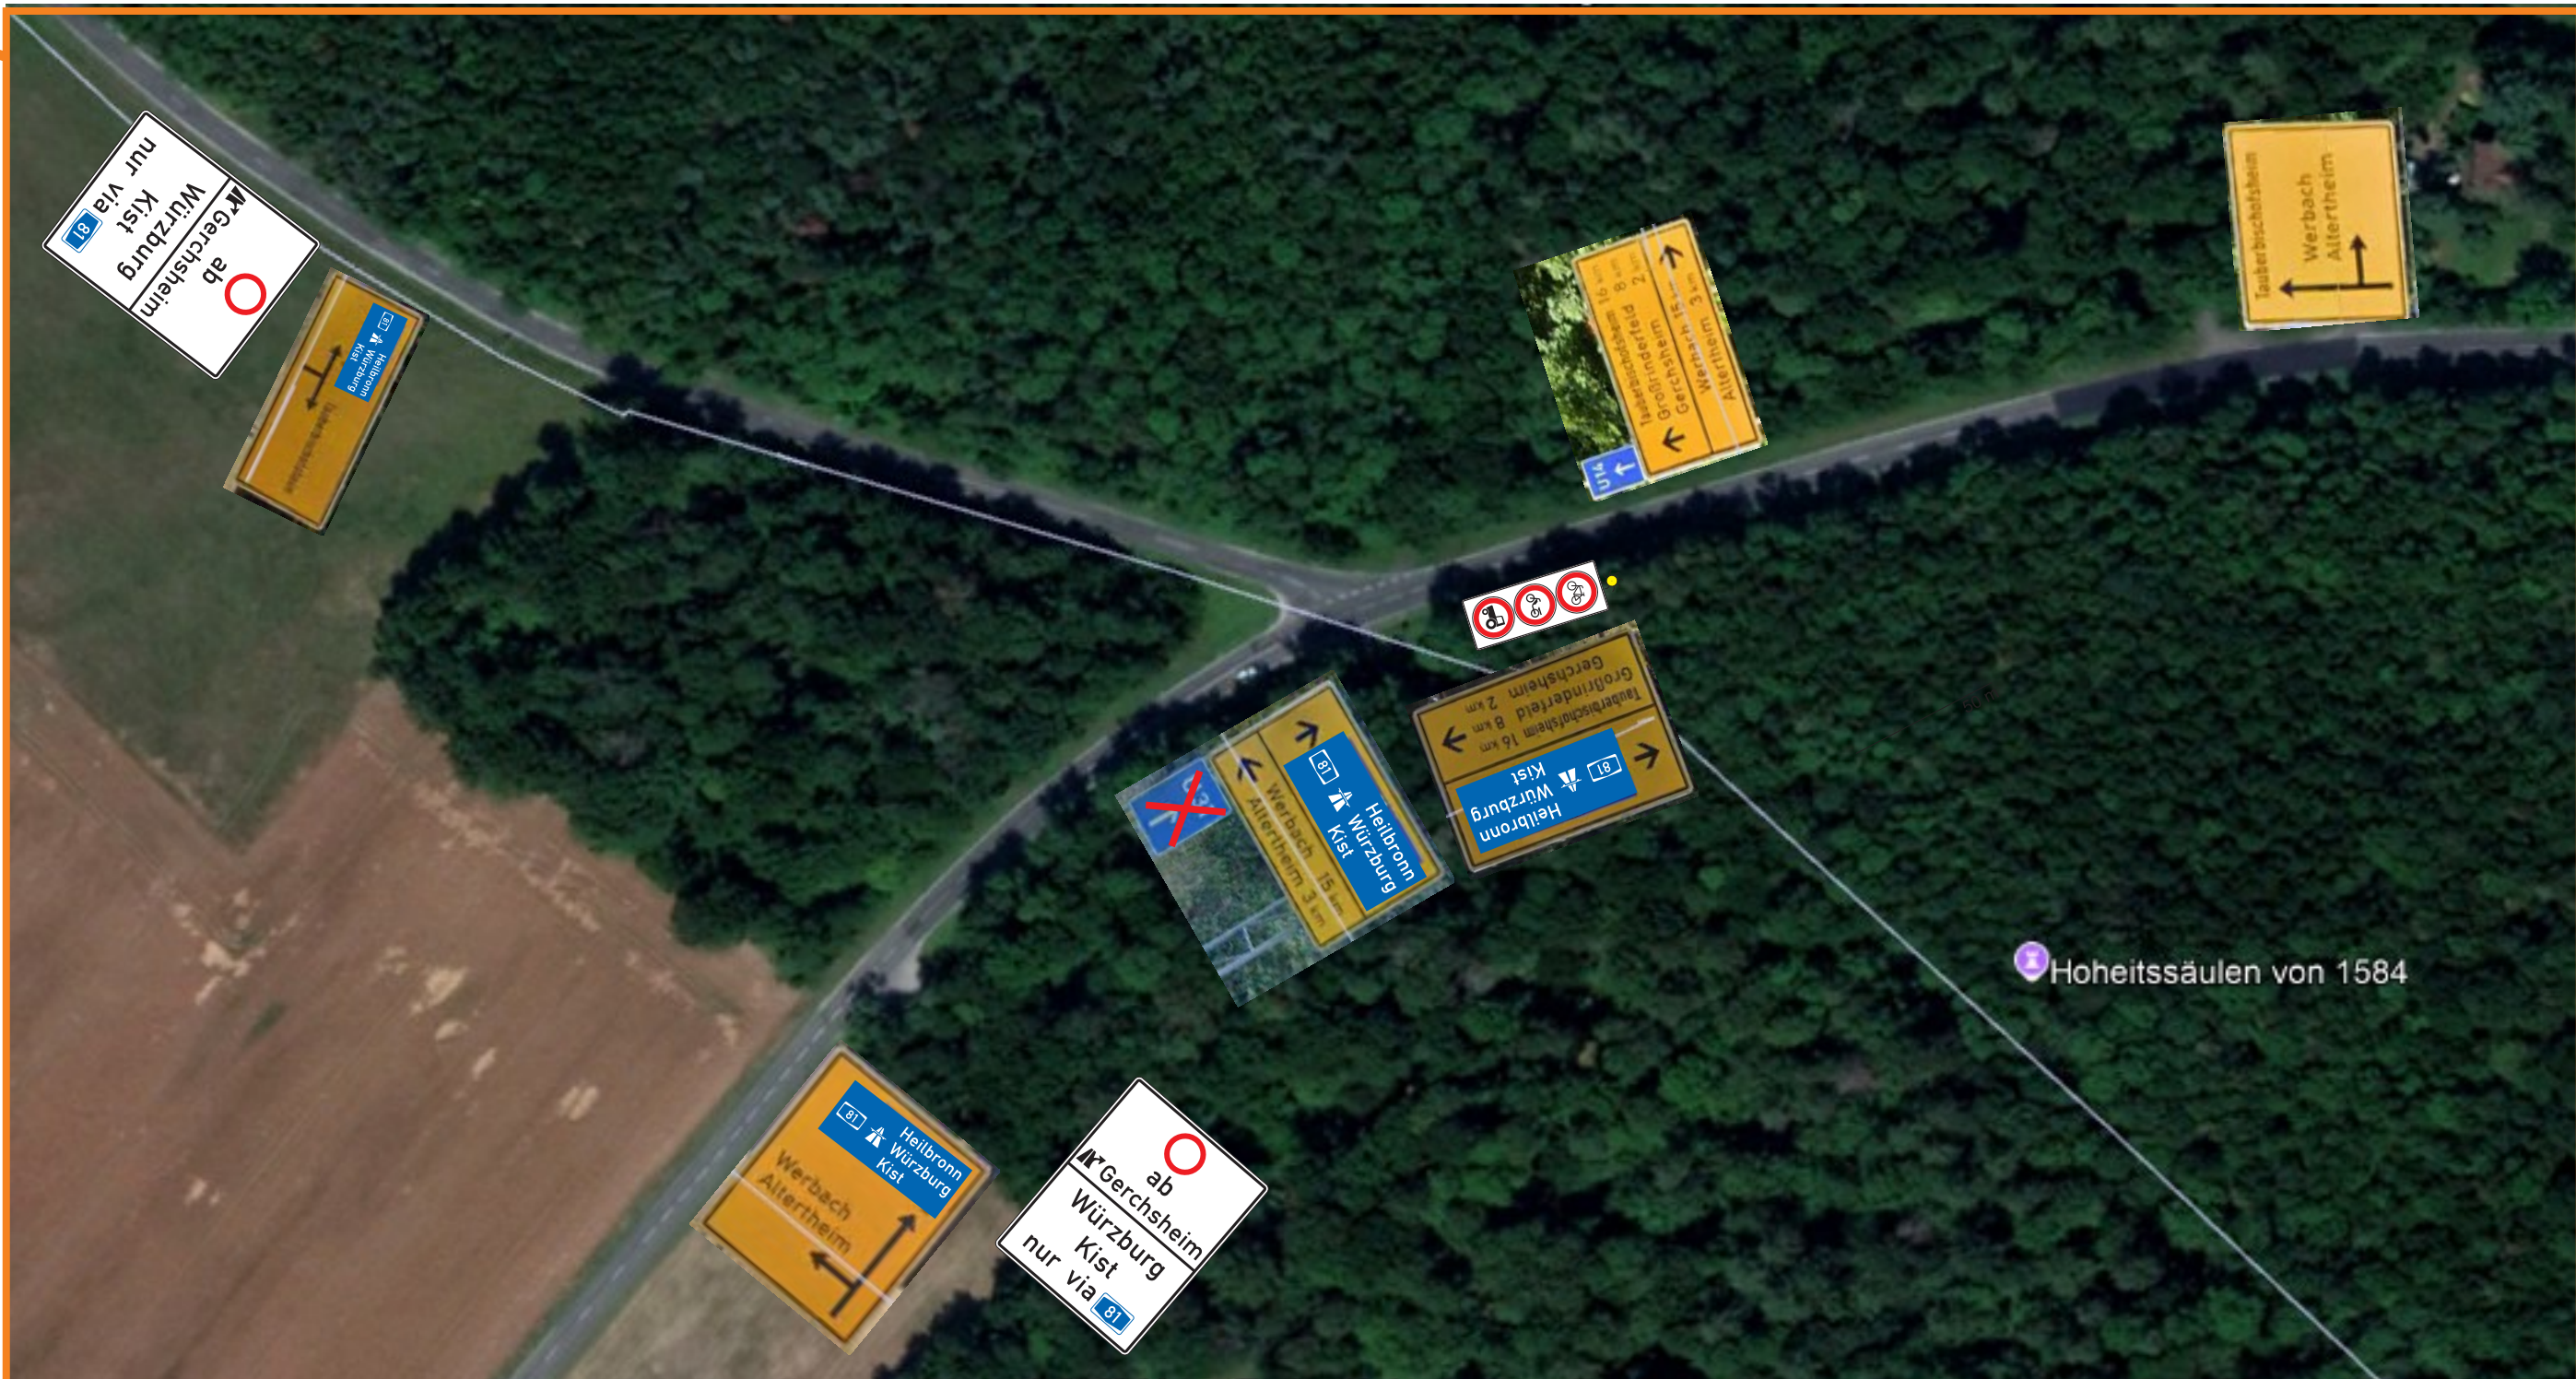
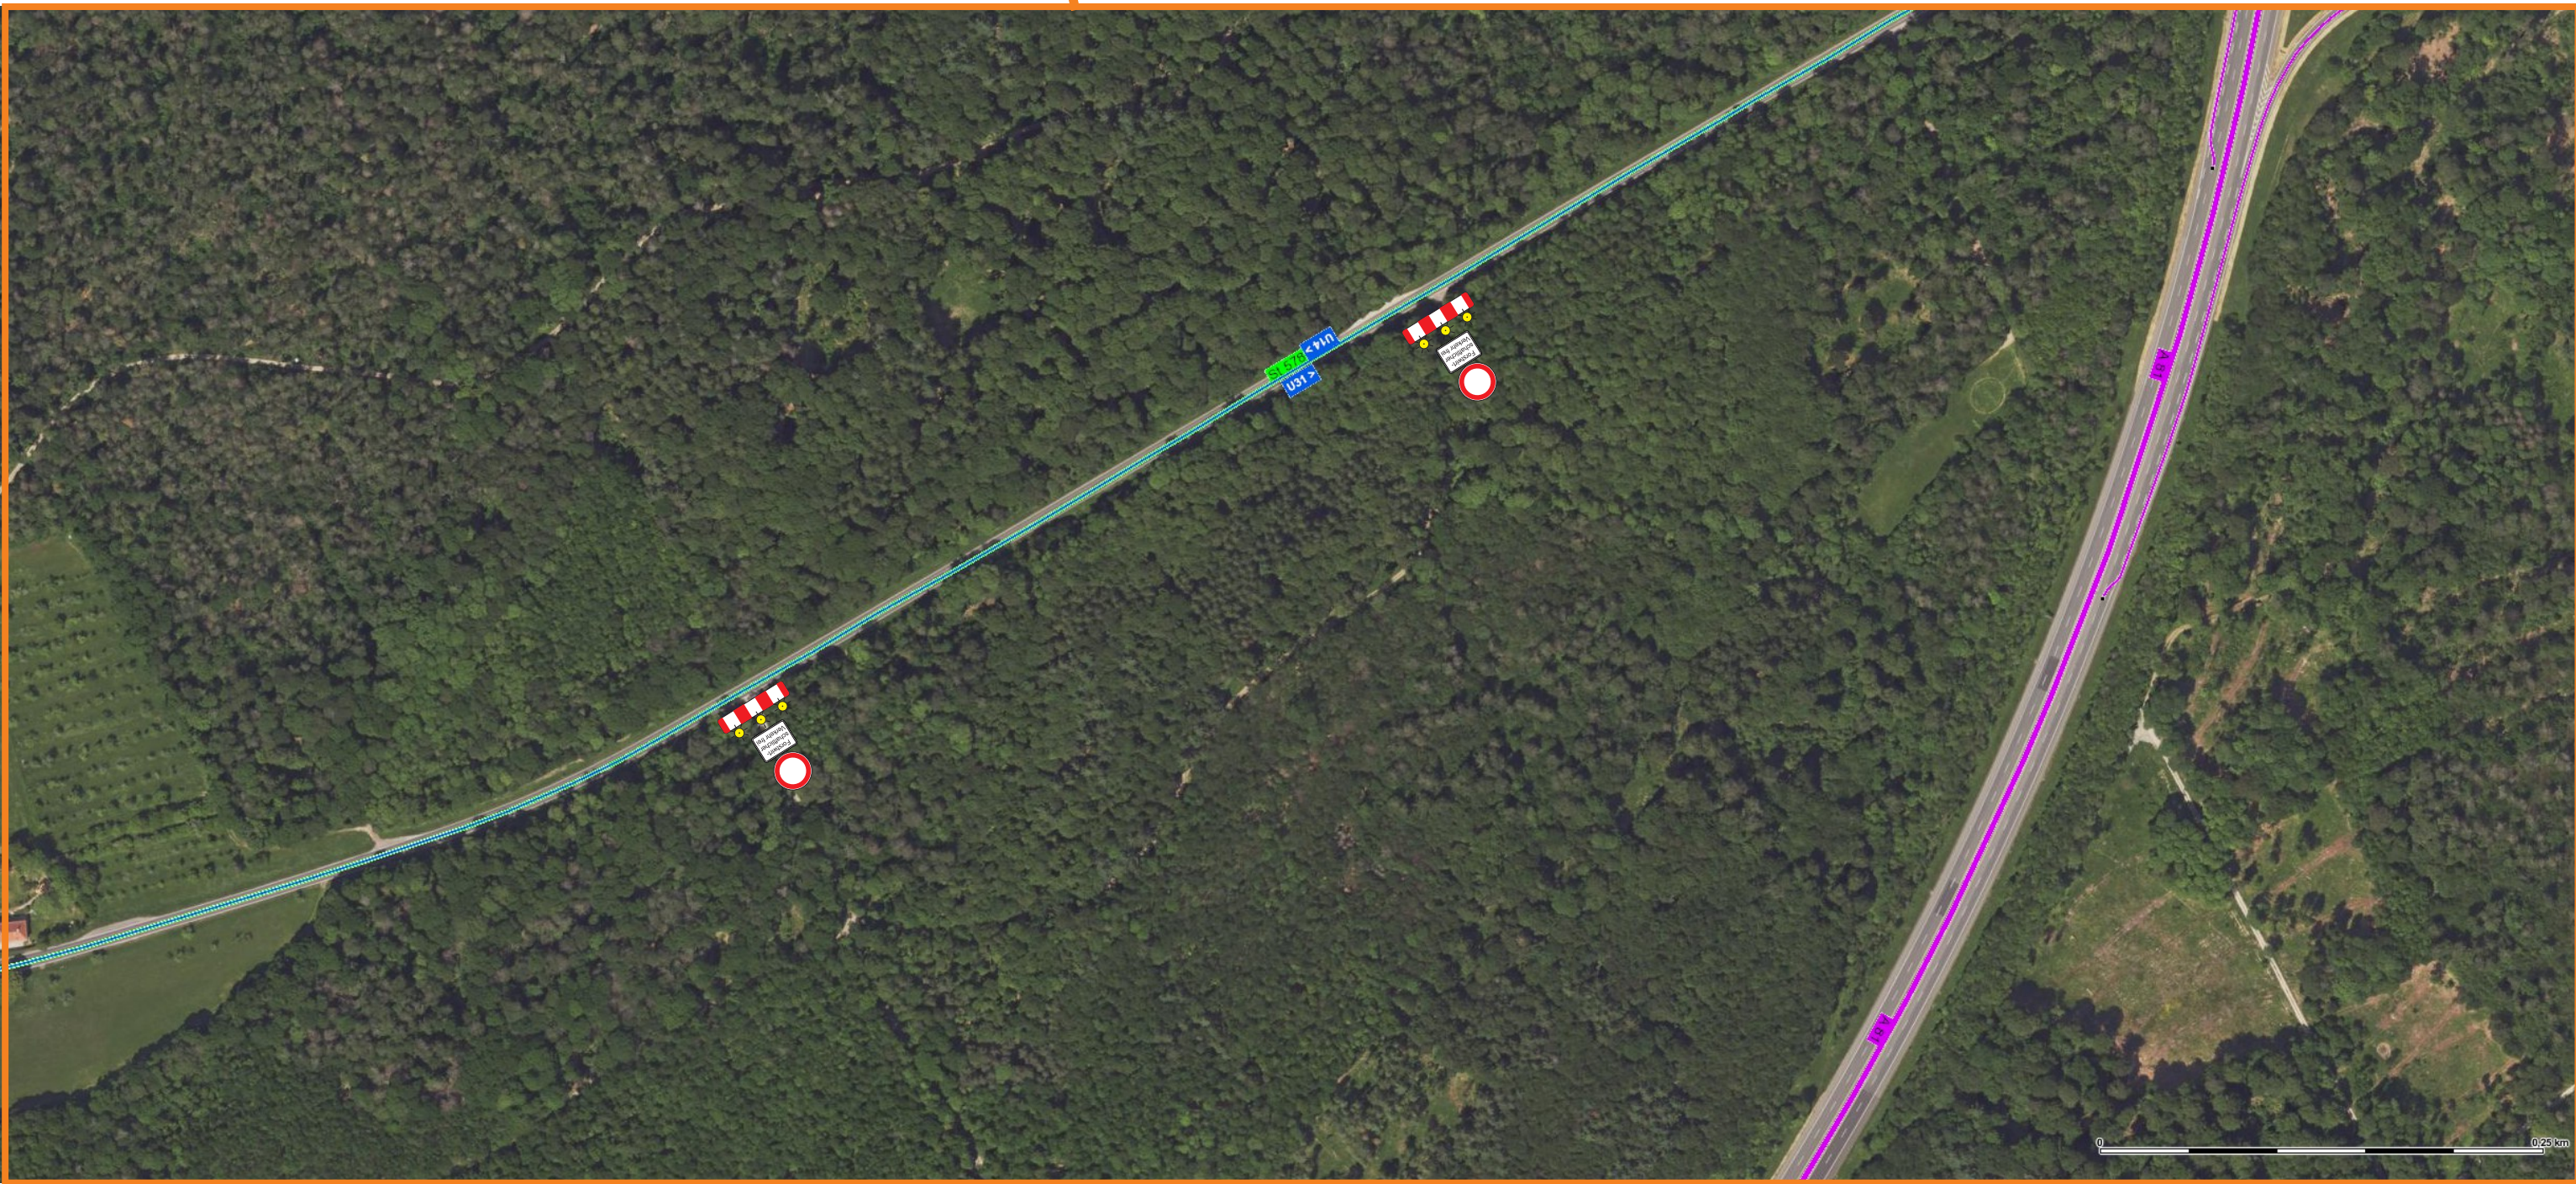


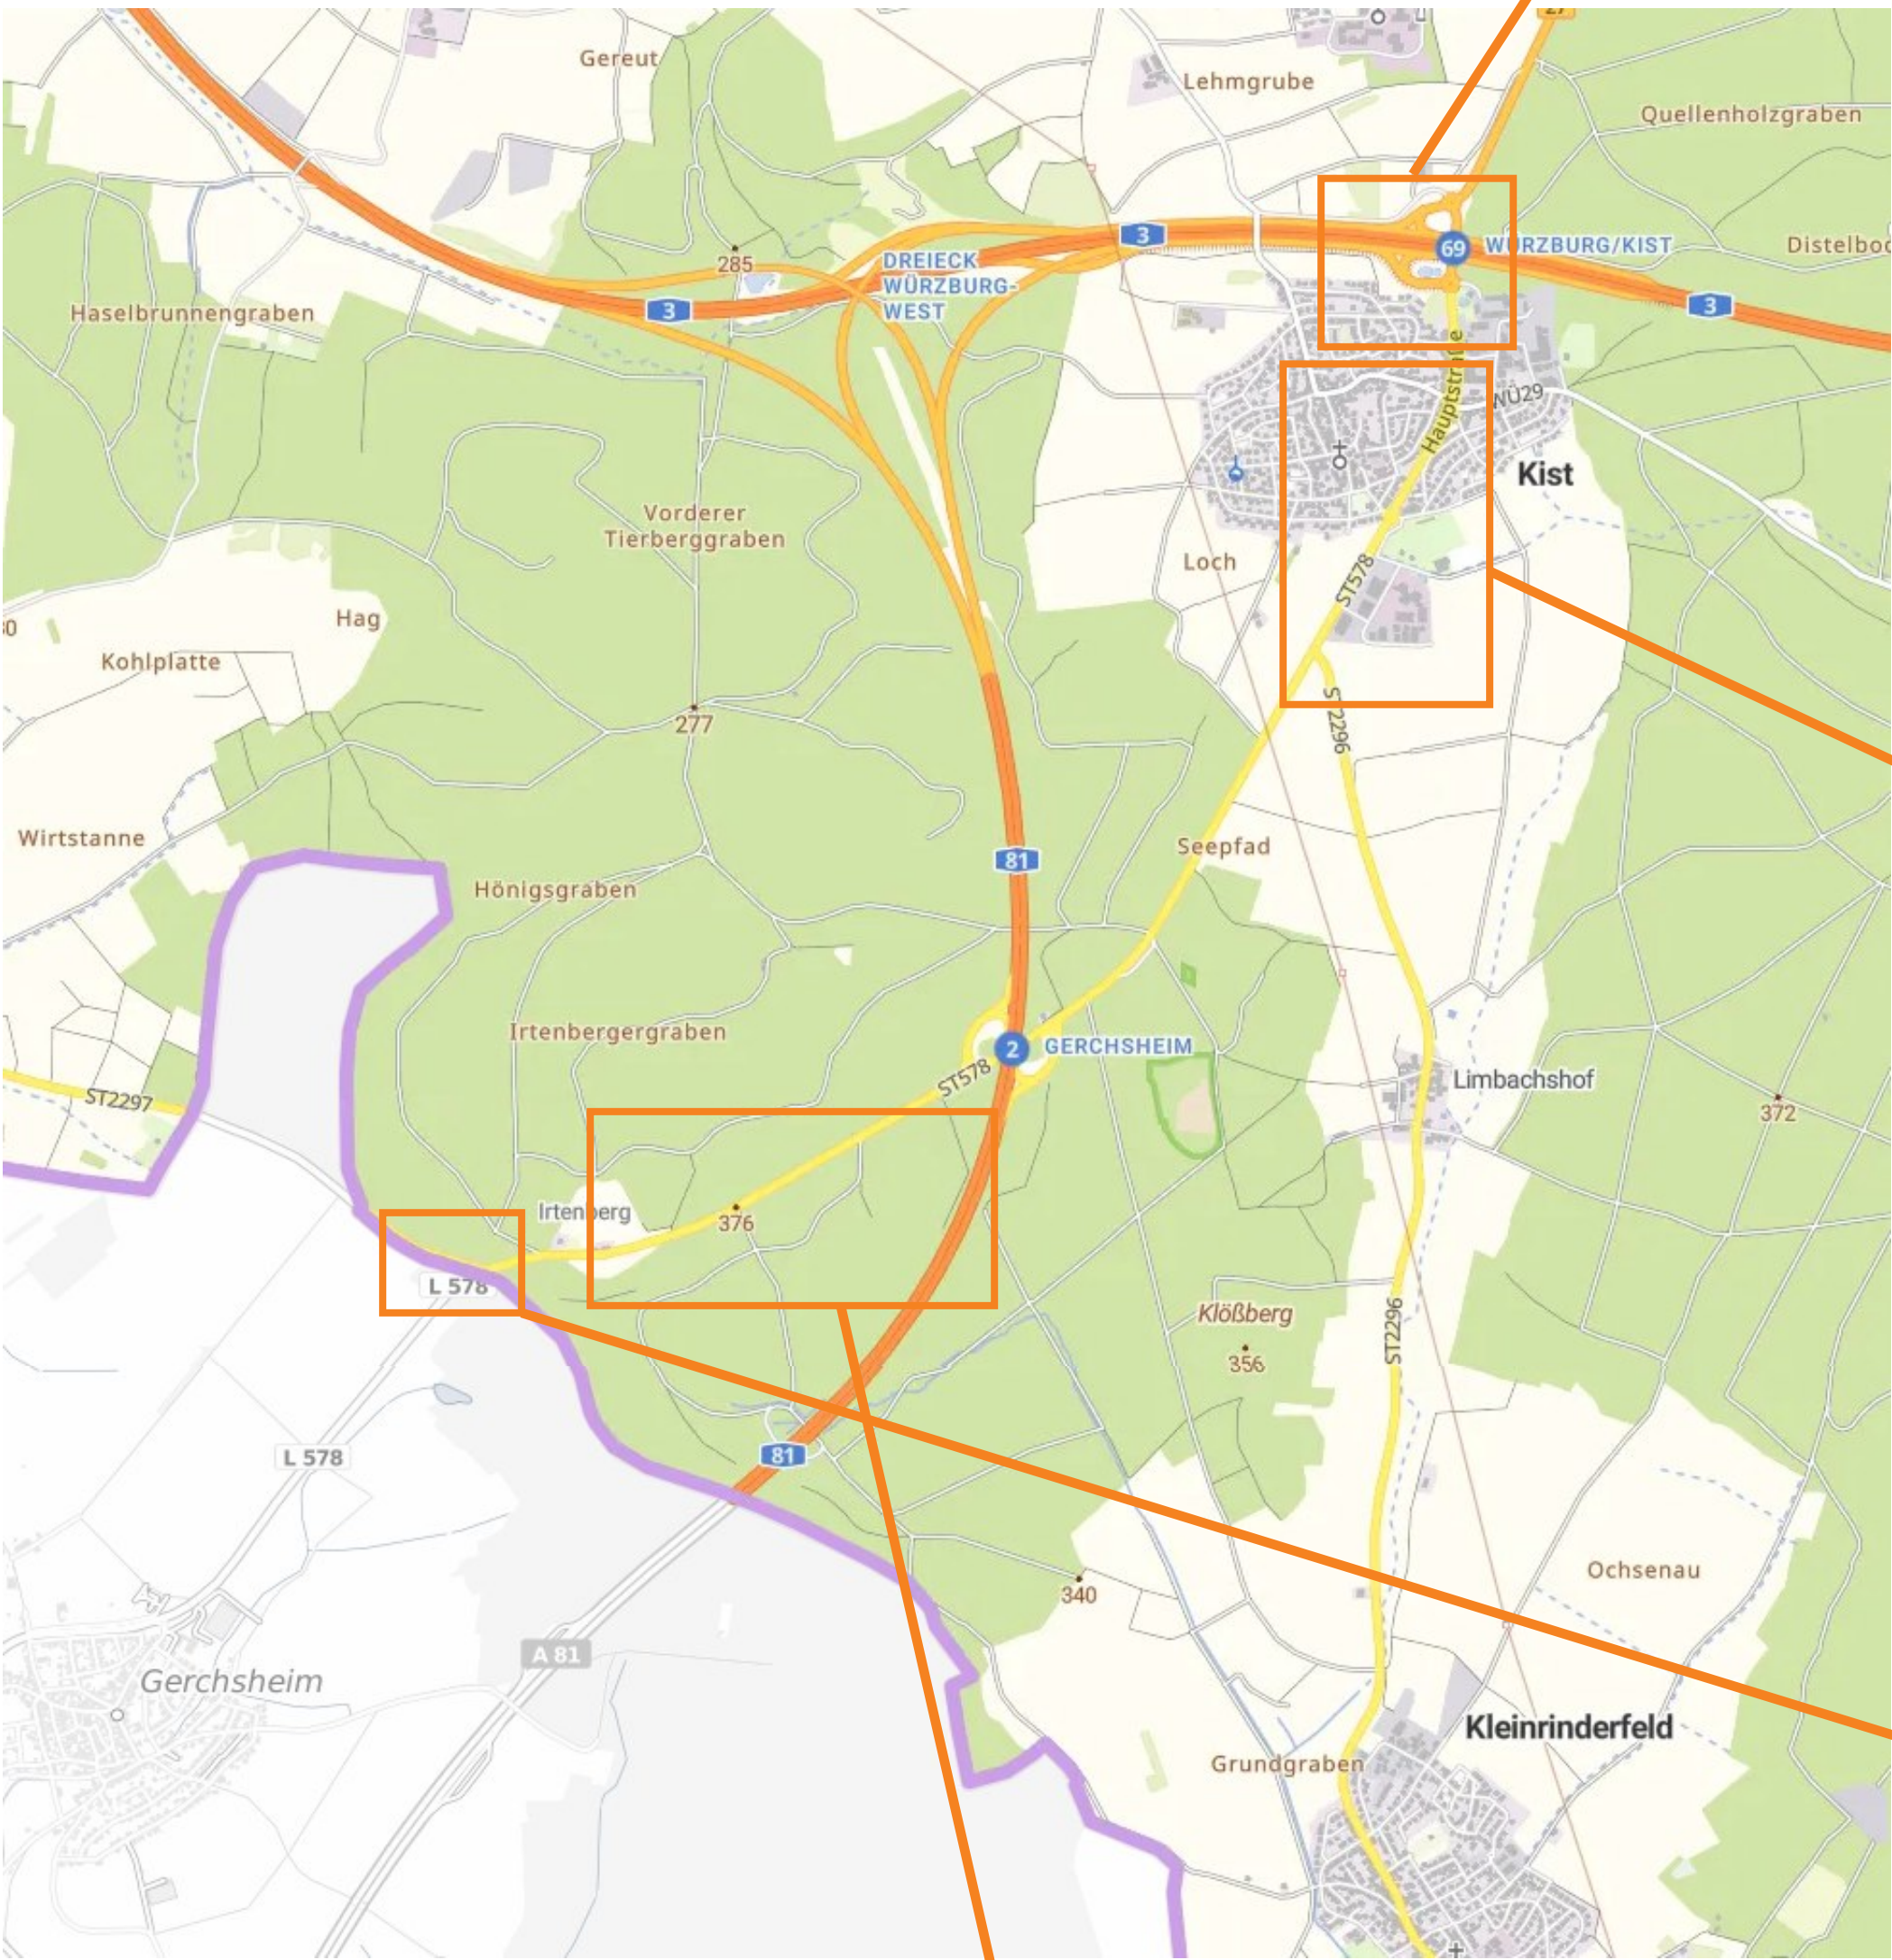


Legende

Beschilderung - Bestand, Wegweisung in Echt-Farben

Beschilderung - Baustelle

Beschilderung - Entfall während Bauzeit

dargestellt wird nur relevante Beschilderung

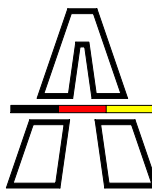		Gelindert		Datum	Gez.	Geprüft
a						
b						
c						
d						
 Die Autobahn Niederlassung Nordbayern Außenstelle Würzburg Straßenklasse und Nr.: BAB A81 Streckenbezeichnung: Würzburg - Heilbronn Gemarkung: Irtenerger Wald Bauwerk/Baumaßnahmen: W81_B454,522 AS Gerschheim - Ersatzneubau BW 454b Bau-km: 454+375,539				Unterlage:		
				Blatt-Nr.:		
				Projekt-Nr.:		
				Datum	Zeichen	
W81_B454,522 AS Gerschheim - Ersatzneubau BW 454b Bau-km: 454+375,539				Bearb.:		
				Gez.:		
				Gepr.:		
				ASB - Nr.: 6224 696		
Planerstellung: Hauptphase: St 578 Umleitungsplan				Umleitungsplan		
				Maßstab:		
Aufgestellt:				Geprüft:		
.....						
Ort, Datum, Unterschrift				Ort, Datum, Unterschrift		
Kenntnisnahme:				Genehmigt:		
.....						
Ort, Datum, Unterschrift				Ort, Datum, Unterschrift		