



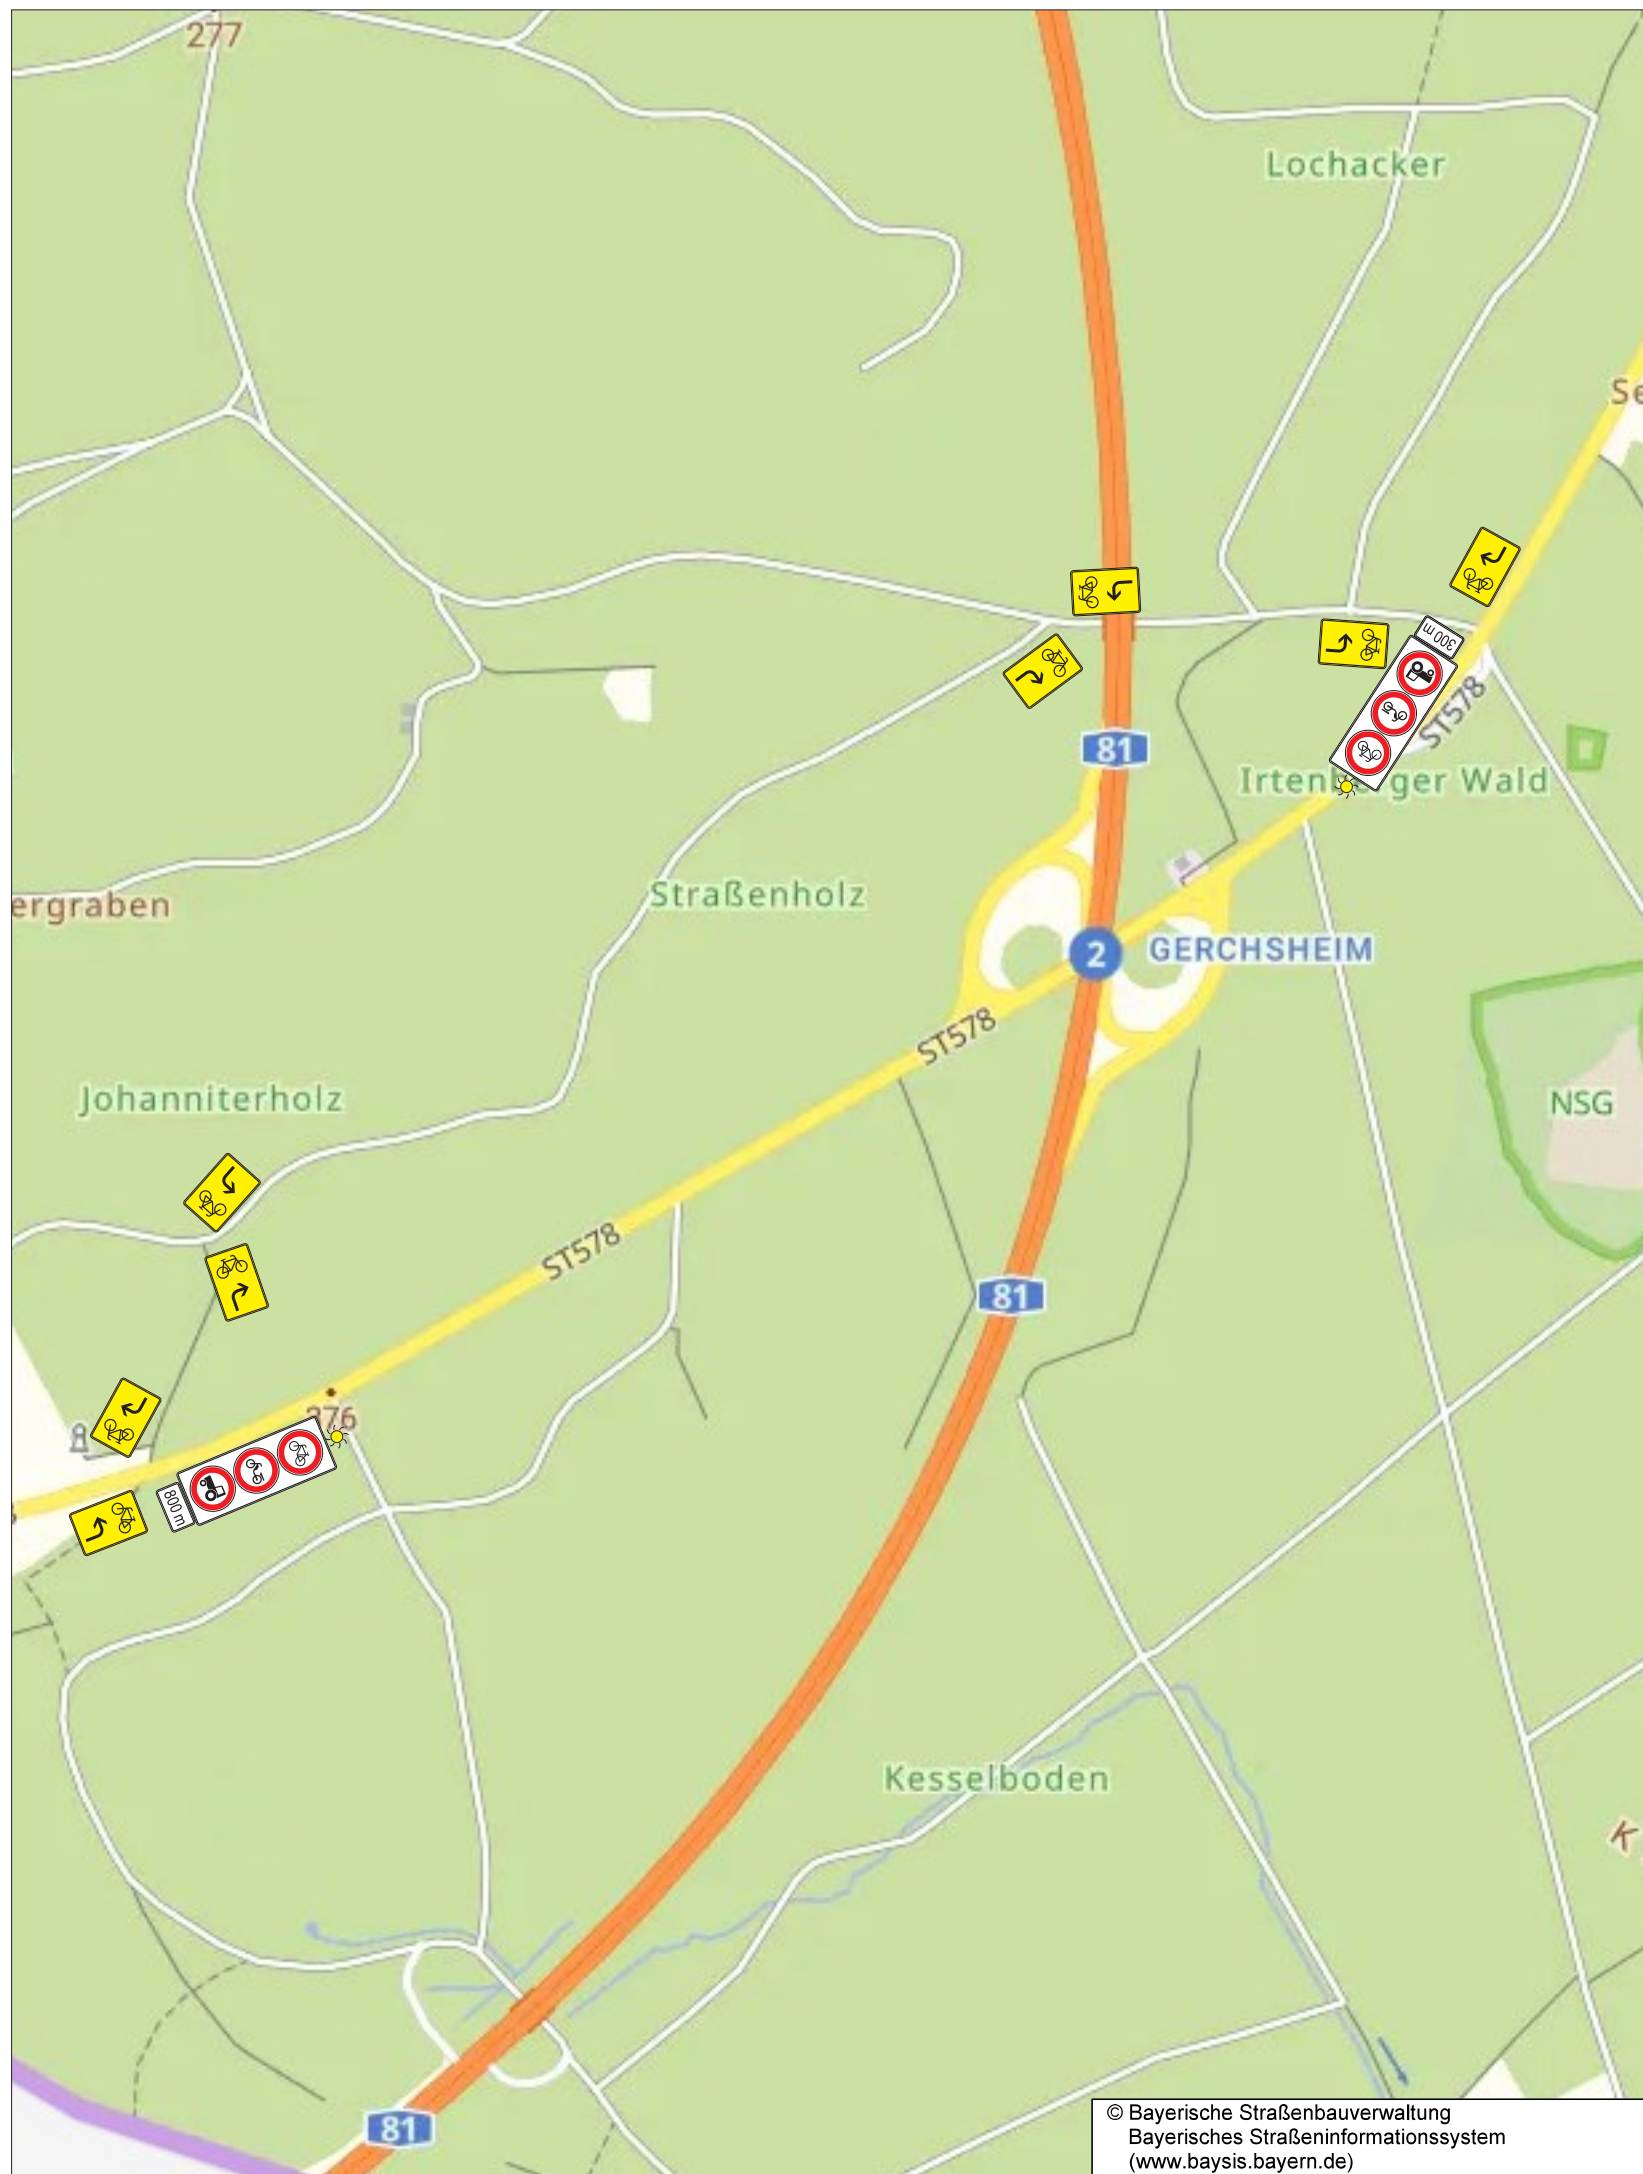

Legende

- | | |
|---|--|
|  | Beschilderung - Bestand, Wegweisung in Echt-Farben |
|  | Beschilderung - Baustelle |
|  | Beschilderung - Entfall während Bauzeit |
- dargestellt wird nur relevante Beschilderung

Geändert		Datum	Gez.	Geprüft
a				
b				
c				
d				

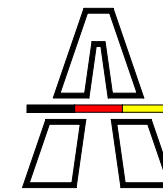

Die Autobahn

Niederlassung Nordbayern
Außenstelle Würzburg

Straßenklasse und Nr.: BAB A81

Streckenbezeichnung: Würzburg - Heilbronn

Gemarkung: Irtenberger Wald

Unterlage:

Blatt-Nr.:

Projekt-Nr.:

Bauwerk/Baumaßnahmen:

W81_B454,522

AS Gerchsheim - Ersatzneubau BW 454b

Bau-km: 454+375,539

Datum	Zeichen
-------	---------

Bearb.:

Gez.:

Gepr.:

ASB - Nr.: 6224 696

Plandarstellung:

Sperrung St 578, Umleitungsplan Radverkehr

Umleitungsplan

Maßstab:

Aufgestellt:

Geprüft:

Ort, Datum, Unterschrift

Ort, Datum, Unterschrift

Kenntnisnahme:

Genehmigt:

Ort, Datum, Unterschrift

Ort, Datum, Unterschrift