
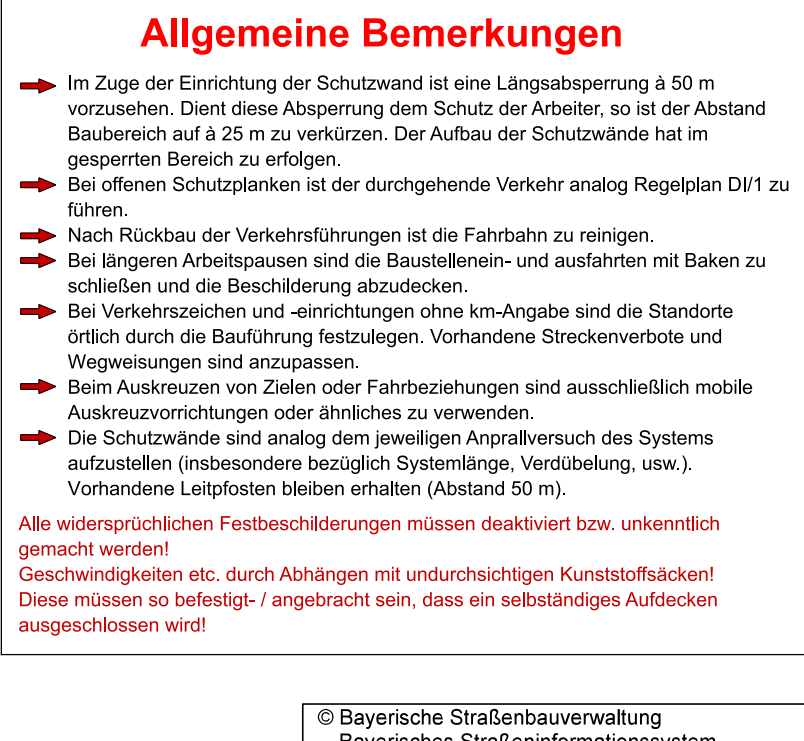
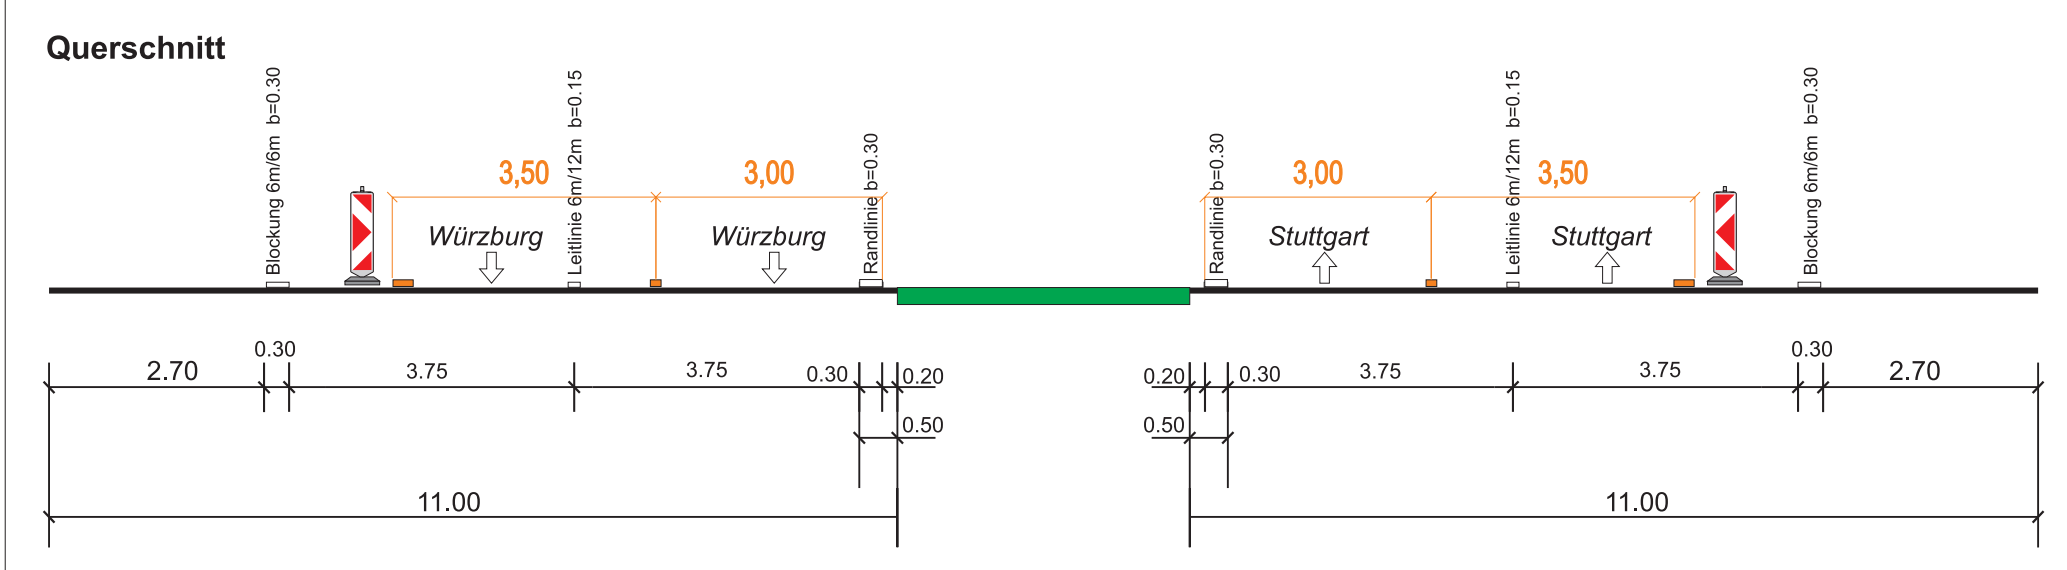
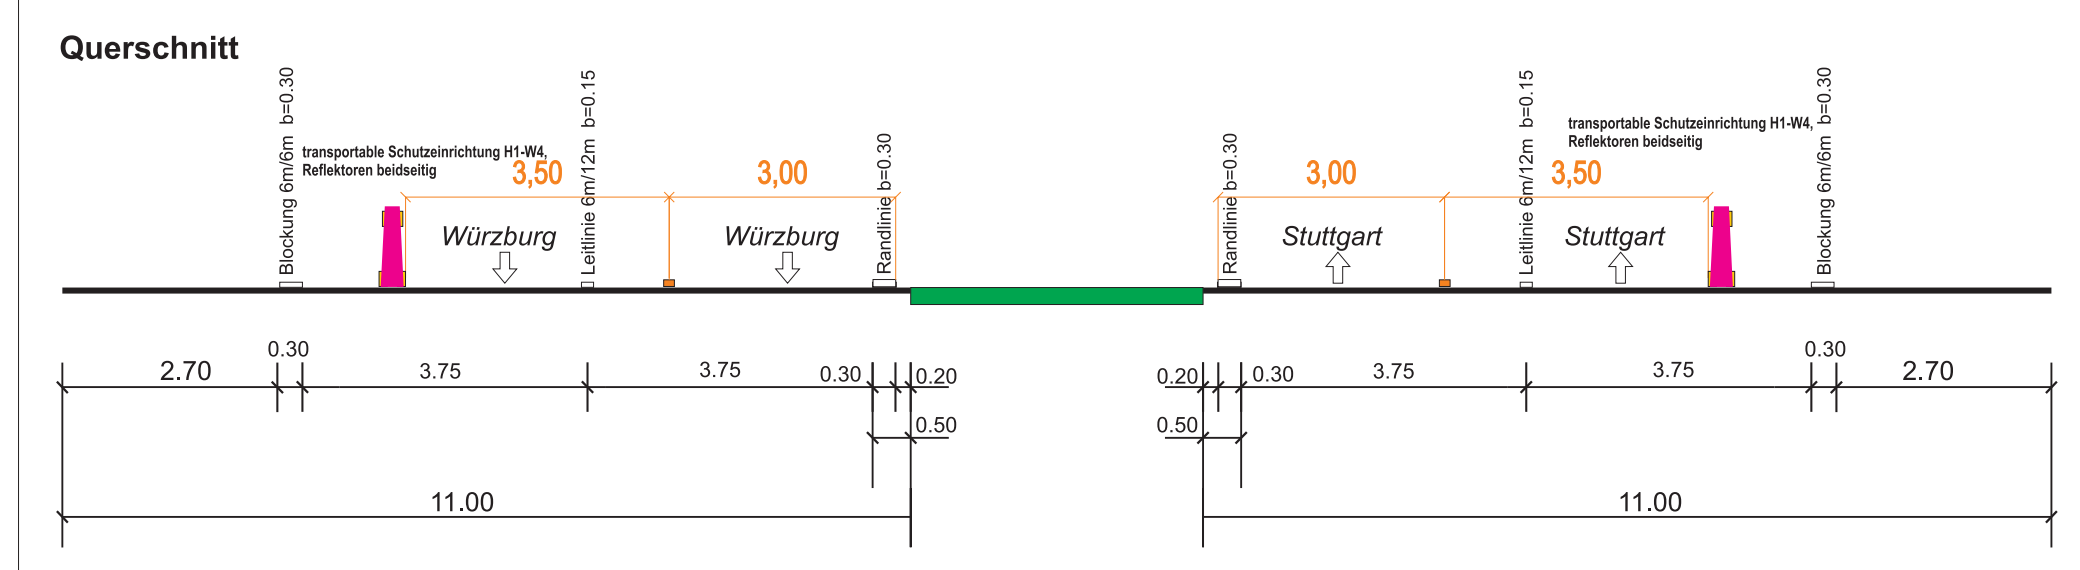


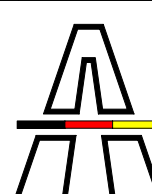

- Legende**
-  Beschreibung - Bestand
 -  Beschreibung - Bausteile
 -  Beschreibung - Bestand, Entfall während Bauzeit
 -  Beschreibung - Entfall
 -  Markierung gelb
 -  Leitlinie
 -  transportable Schutzeinrichtung T15/W3
 -  transportable Schutzeinrichtung T35/W2
 -  transportable Schutzeinrichtung T35/W3
 -  transportable Schutzeinrichtung H15/W4
 -  transportable Schutzeinrichtung H15/W2 bzw. / W5
 -  Standort Kontrollchip

		Geändert	Datum	Gez.	Geprüft
a					
b					
c					
d					

	Die Autobahn Niederlassung Nordbayern Außenstelle Würzburg	Unterlage: Blatt-Nr.:												
	Straßenklasse und Nr.: BAB A81 Streckenbezeichnung: Würzburg - Heilbronn Gemarkung: Irtenberger Wald	Projekt-Nr.:												
	Bauwerk/Baumaßnahmen: W81_B454,522 AS Gerchheim - Ersatzneubau BW 454b Bau-km: 454+375,539	<table><tr><th></th><th>Datum</th><th>Zeichen</th></tr><tr><td>Bearb.:</td><td></td><td></td></tr><tr><td>Gez.:</td><td></td><td></td></tr><tr><td>Gepr.:</td><td></td><td></td></tr></table>		Datum	Zeichen	Bearb.:			Gez.:			Gepr.:		
		Datum	Zeichen											
Bearb.:														
Gez.:														
Gepr.:														
ASB - Nr.: 6224 696	Verkehrszeichenplan MaßStab: 1:1000													

Planstandstellung: Grundphase: Herstellung Bauwerk	Geprüft: _____ Ort, Datum, Unterschrift
Aufgestellt: _____ Ort, Datum, Unterschrift	Genehmigt: _____ Ort, Datum, Unterschrift
Kennzeichenschema: _____ Ort, Datum, Unterschrift	_____ Ort, Datum, Unterschrift