
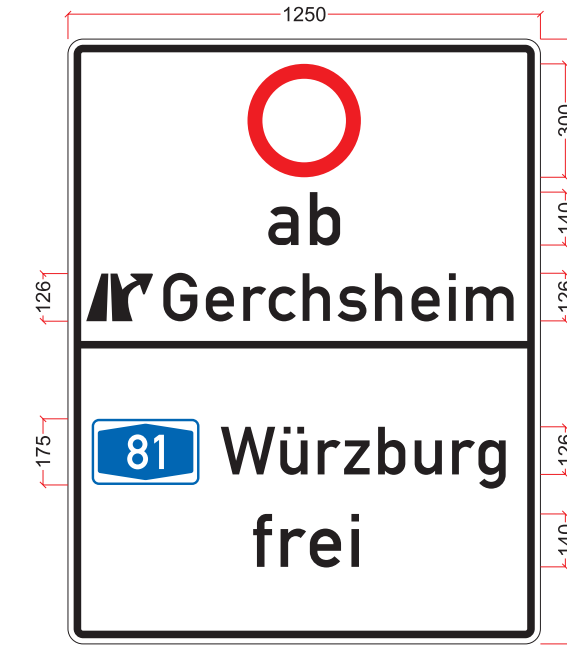
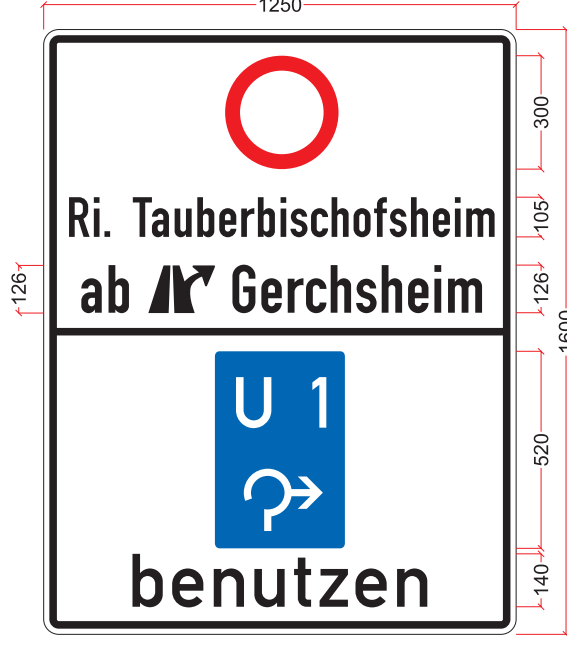
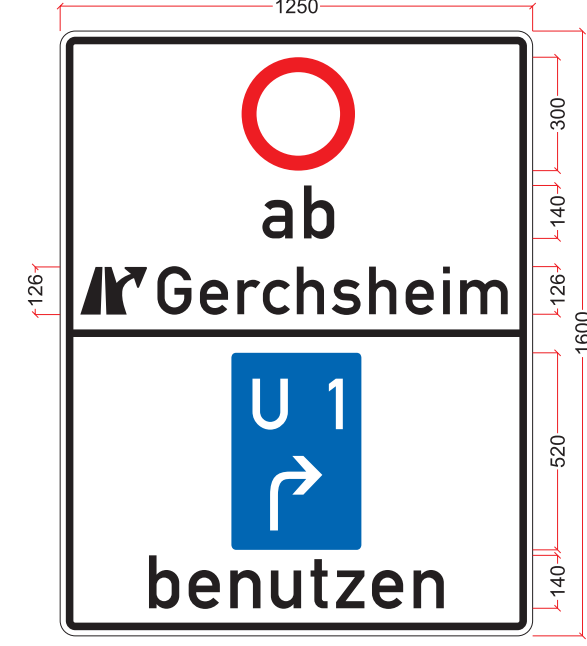
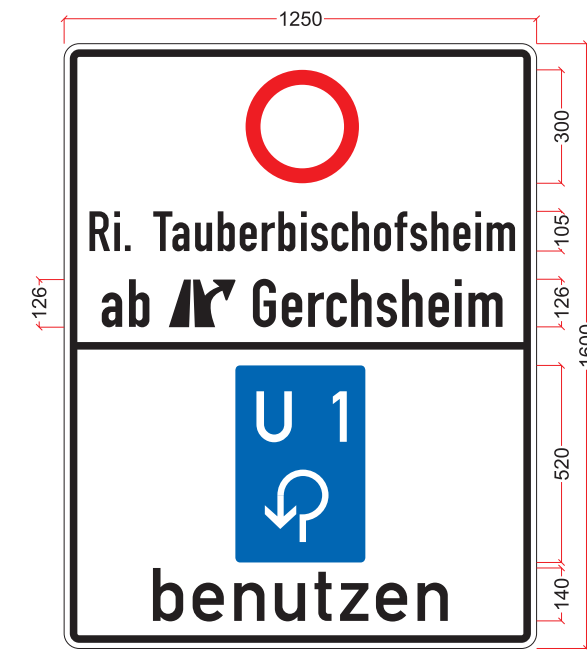
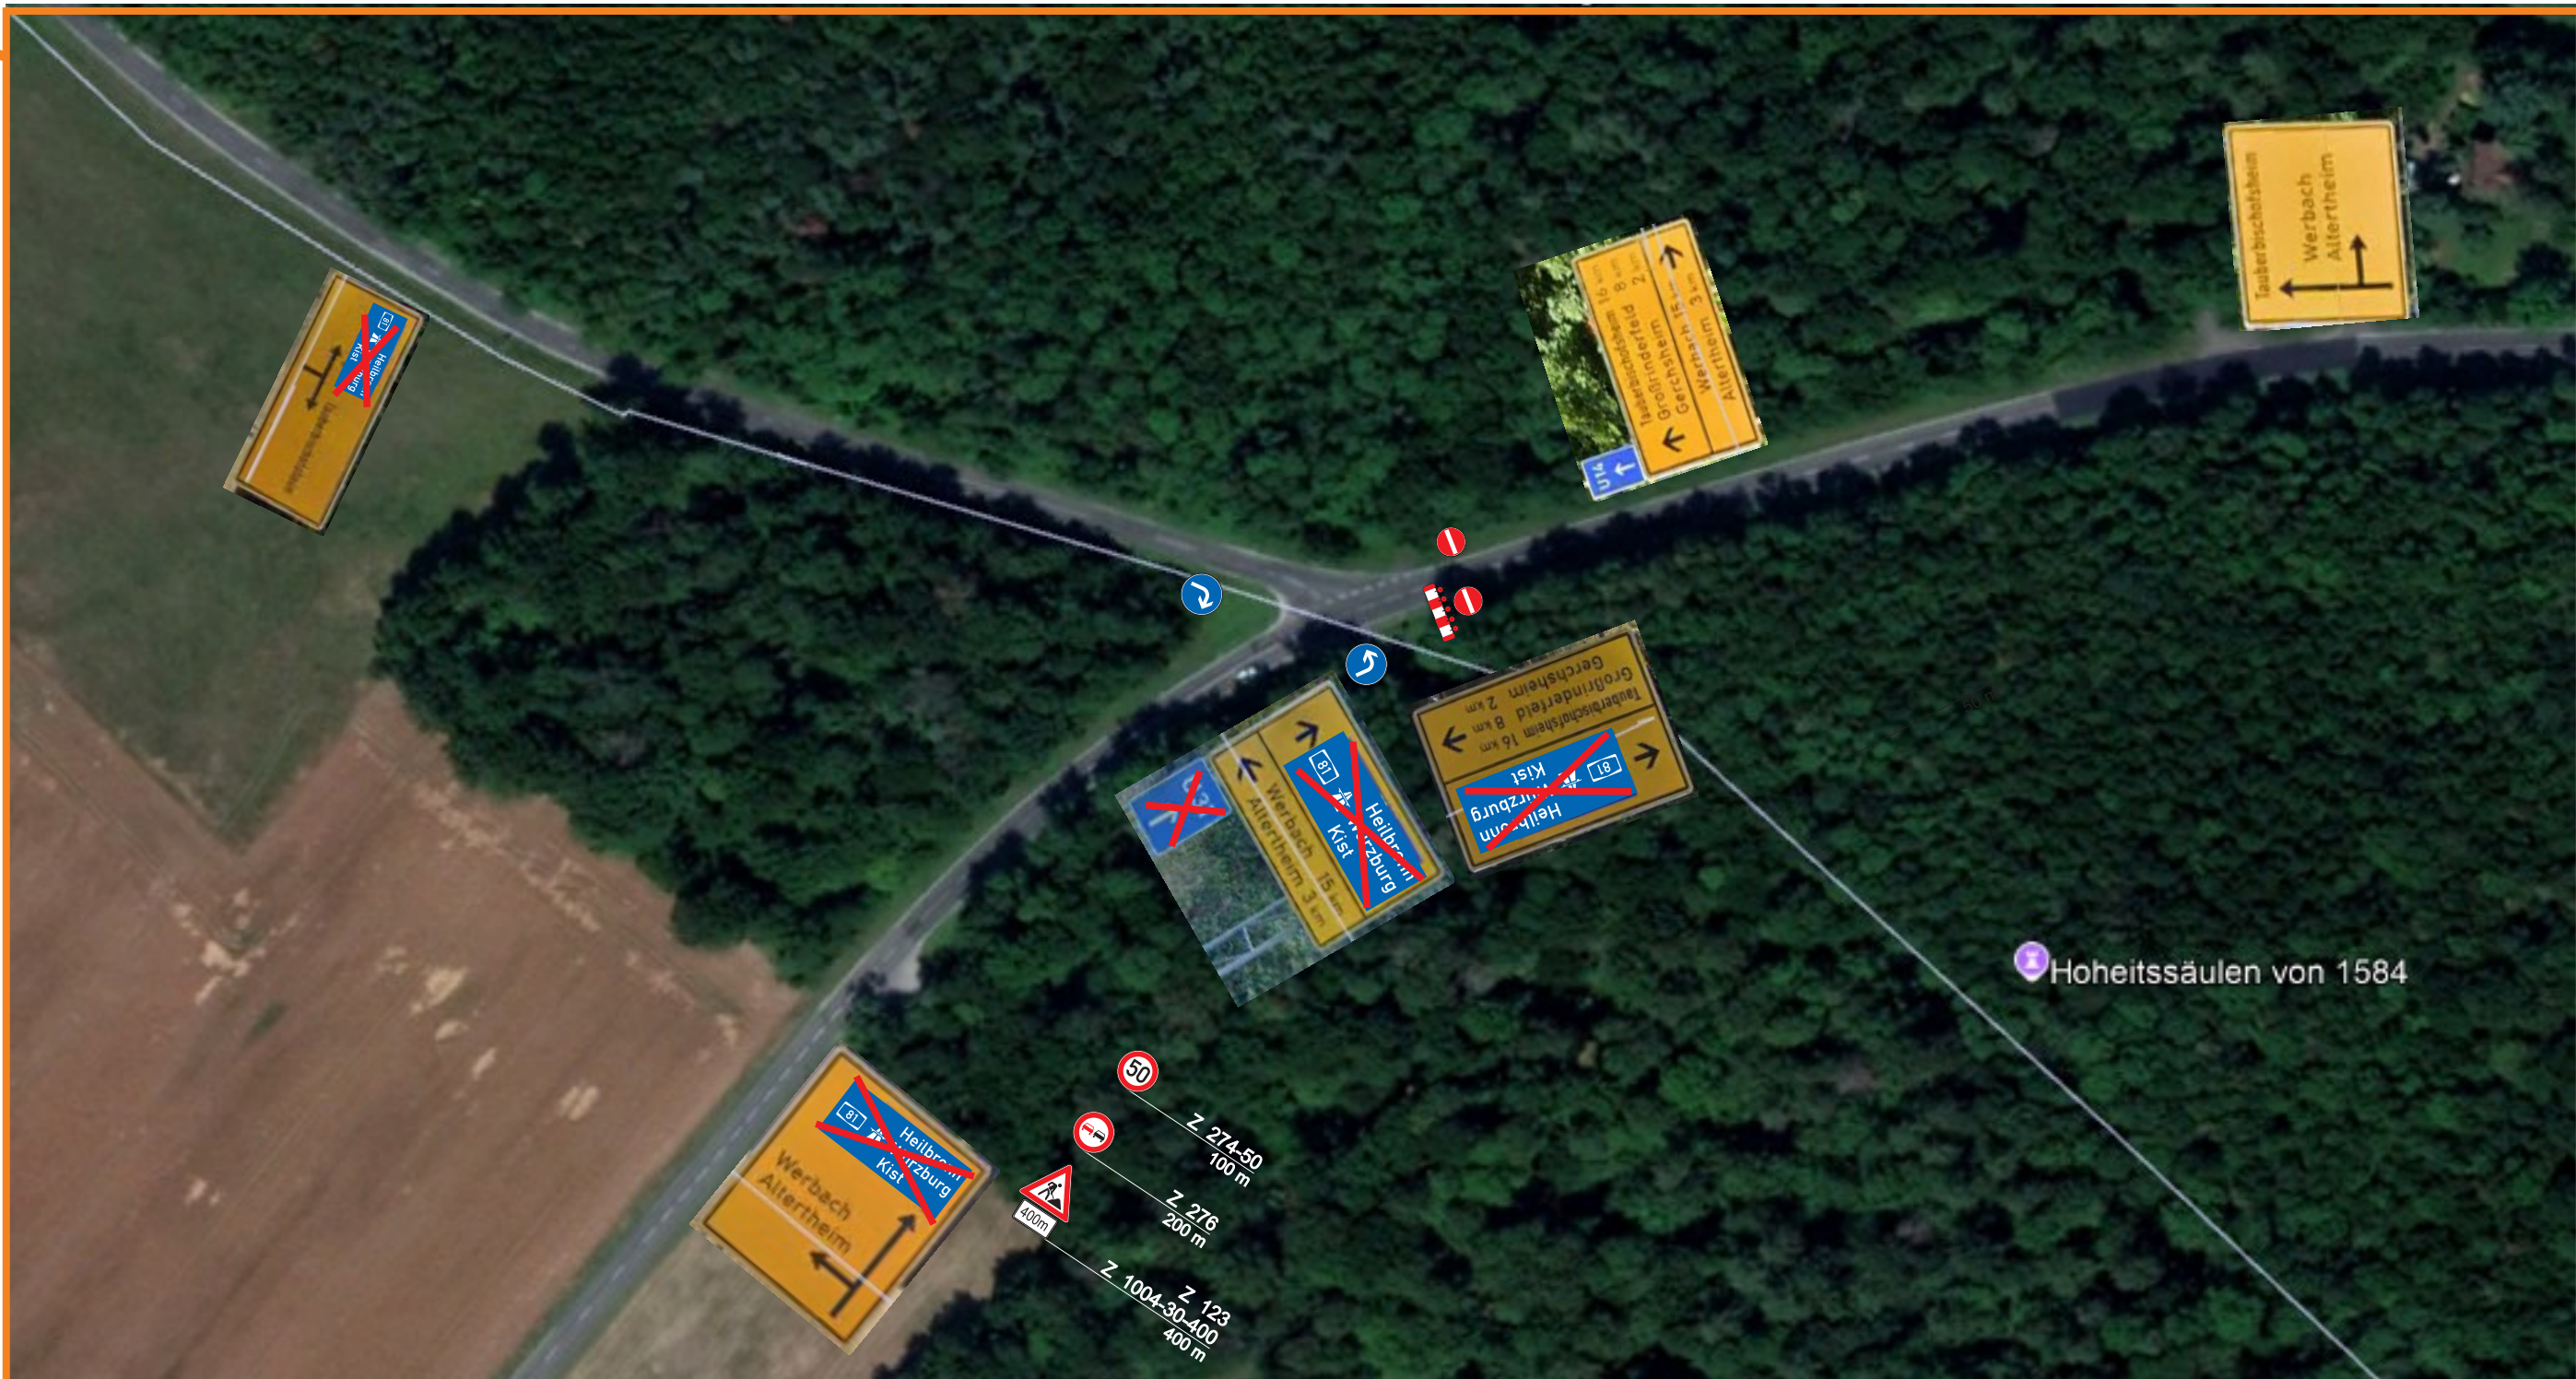
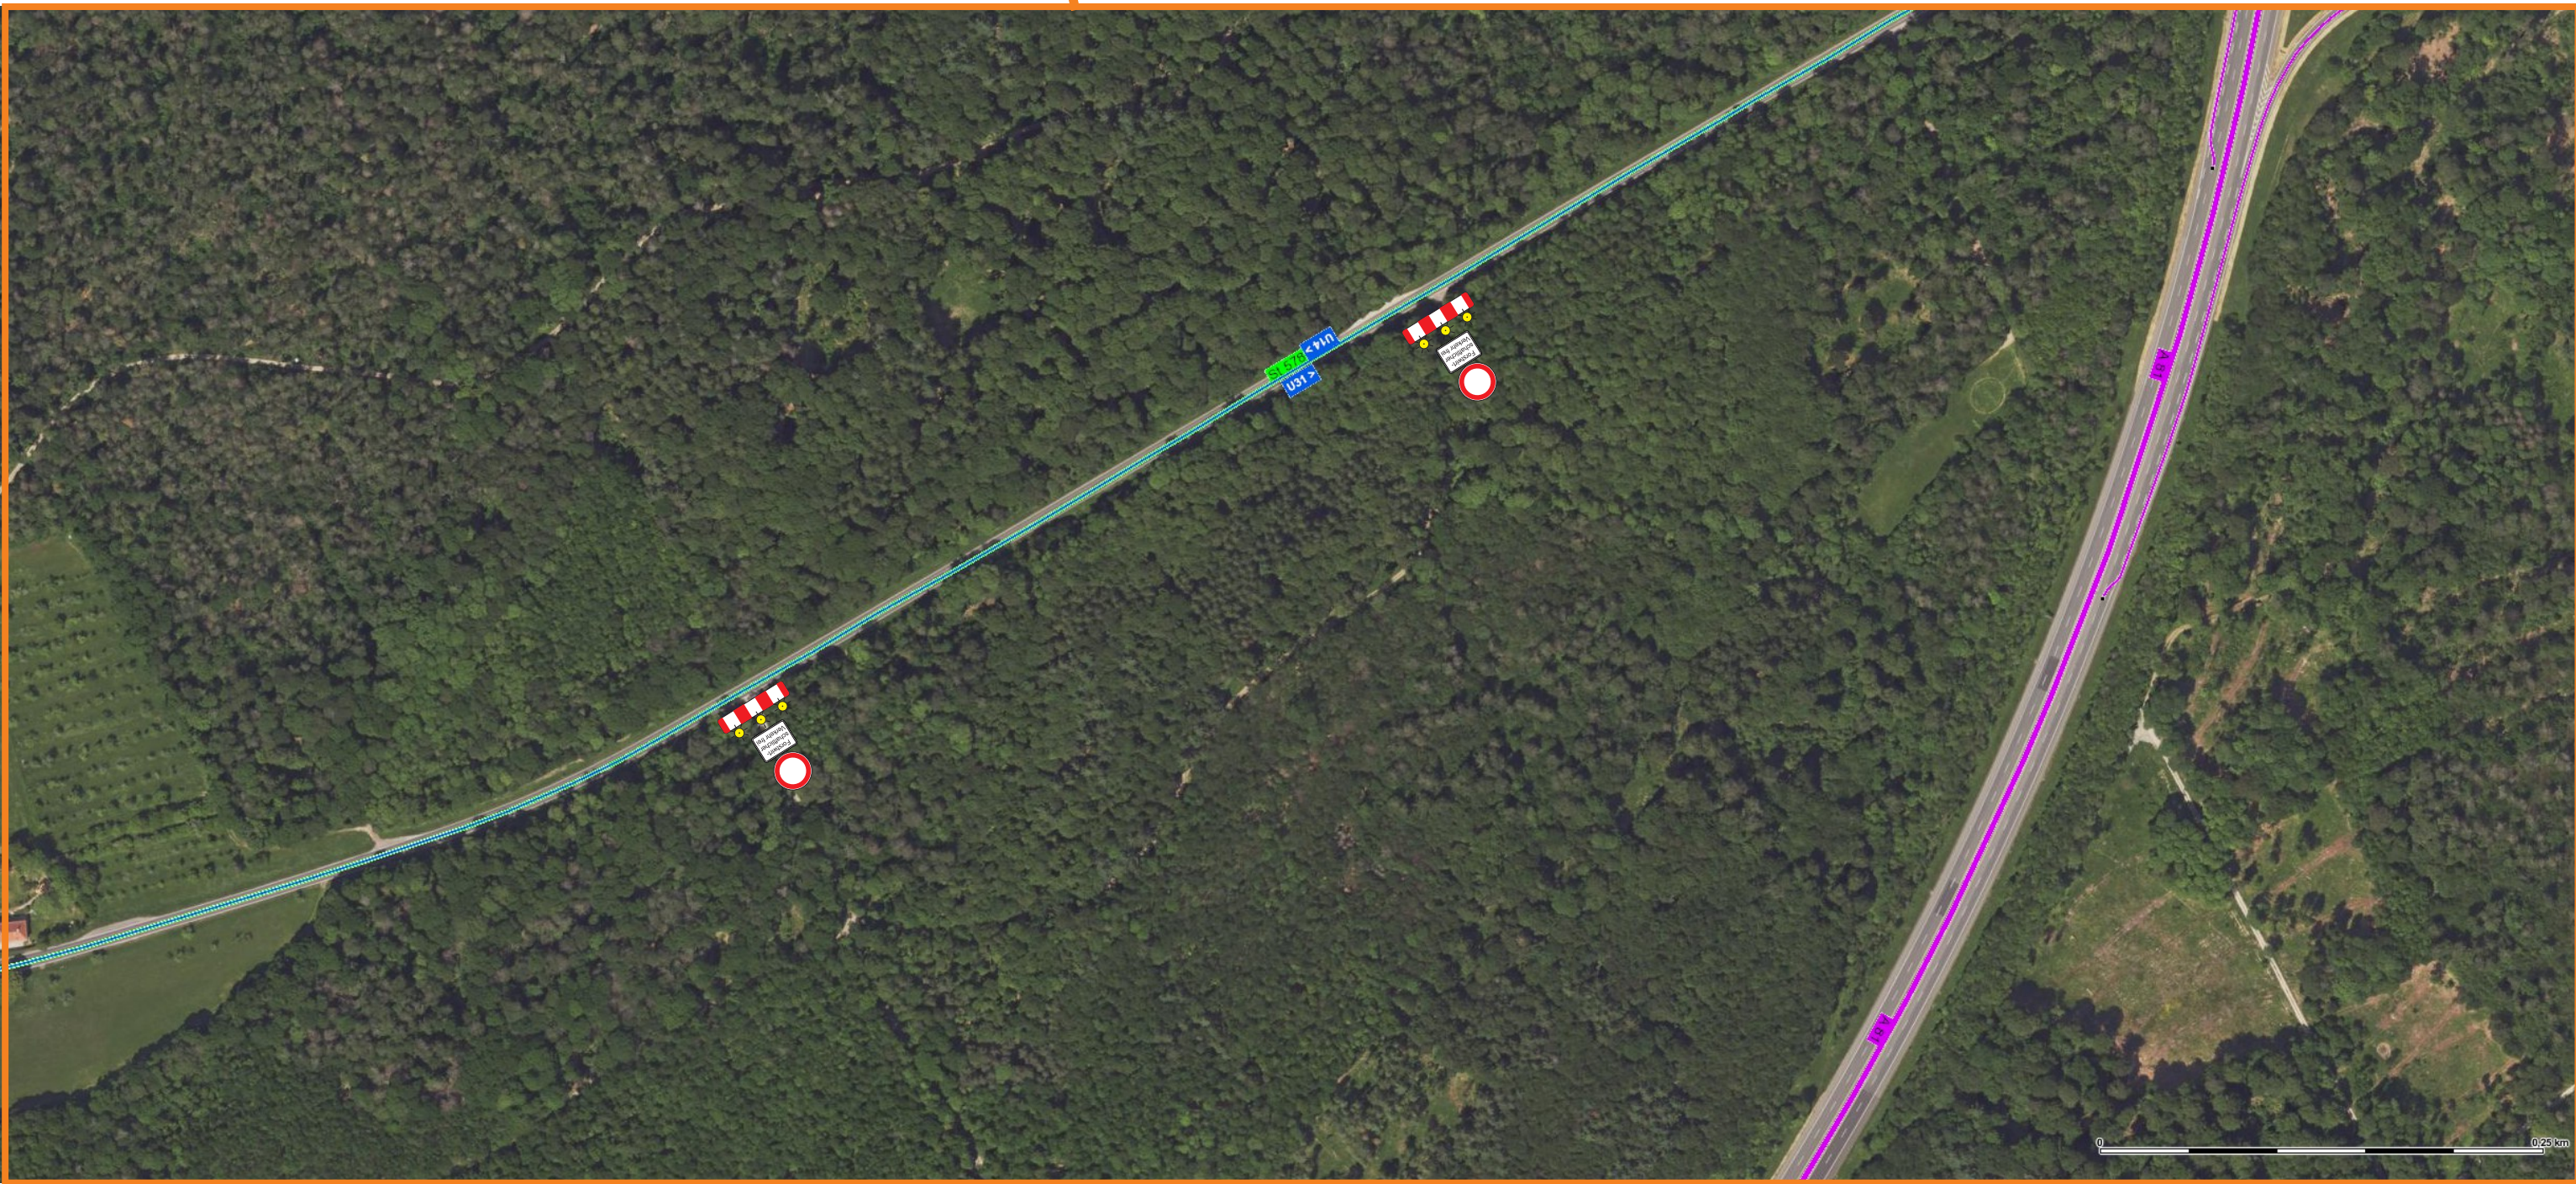


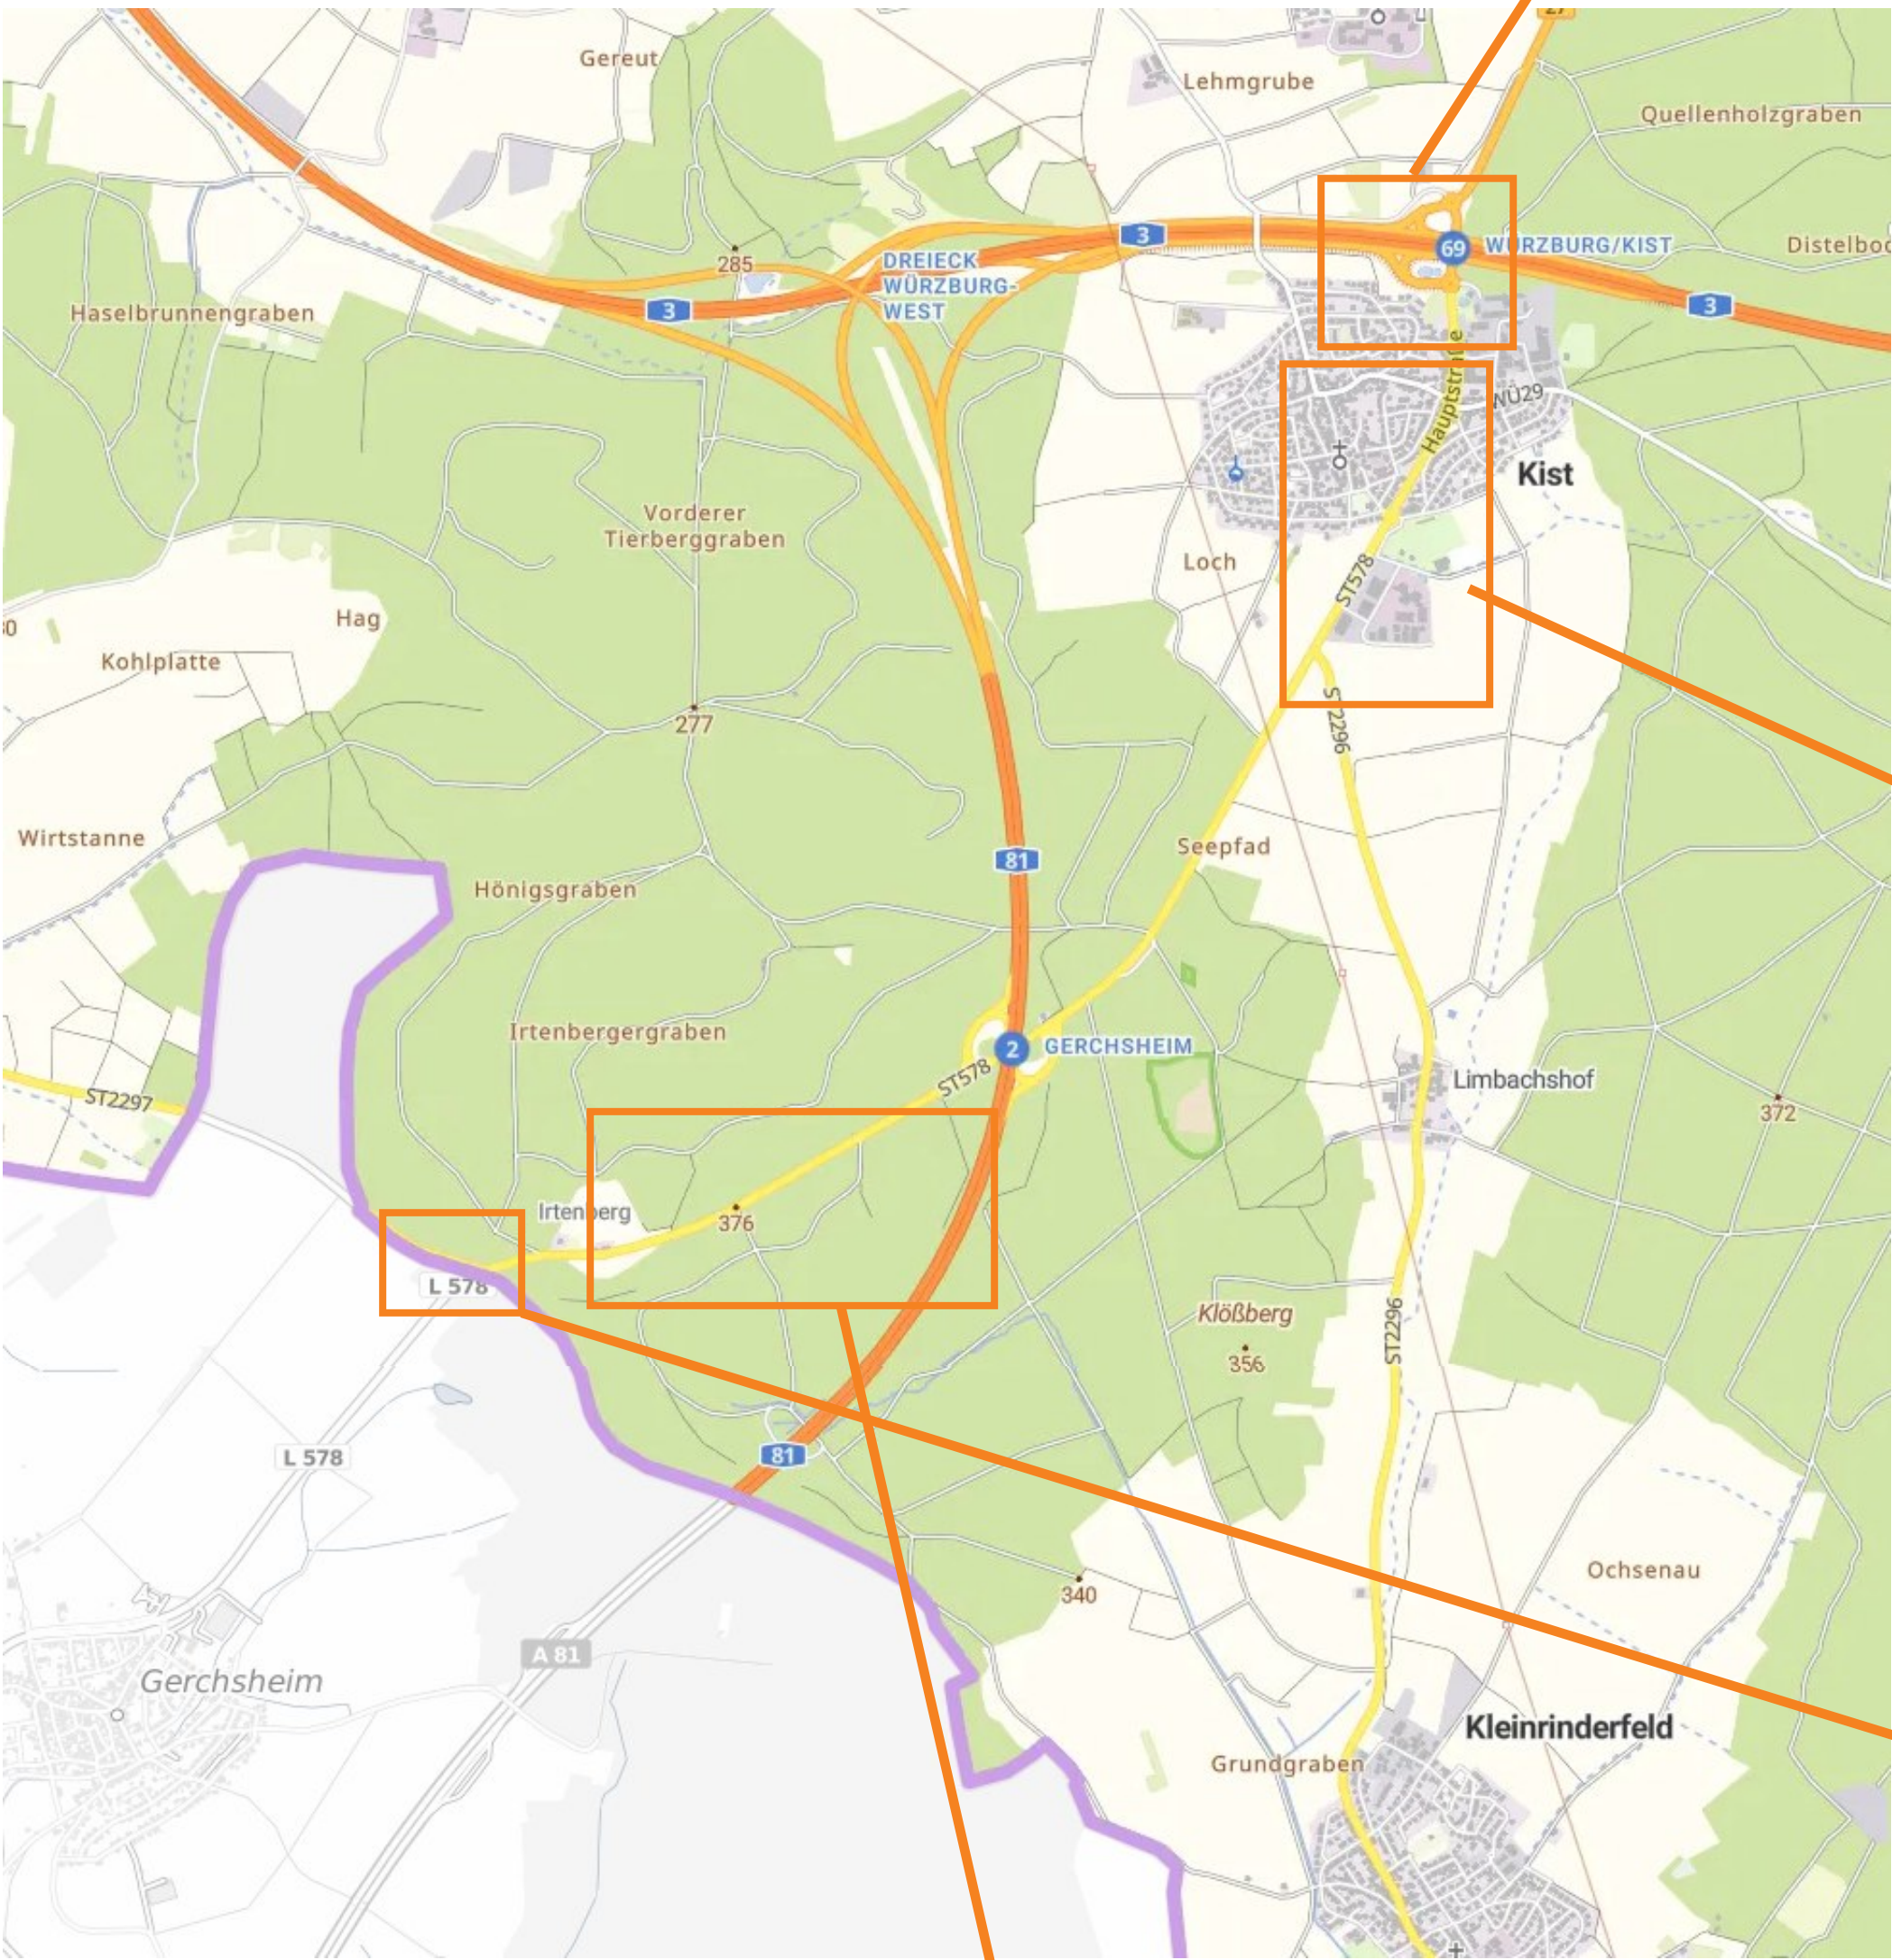

Legende	
	Beschilderung - Bestand, Wegweisung in Echt-Farben
	Beschilderung - Baustelle
	Beschilderung - Entfall während Bauzeit
dargestellt wird nur relevante Beschilderung	

Geändert		Datum	Gez.	Geprüft
a				
b				
c				
d				
		Unterlage:		
Strassenklasse und Nr.: BAB A81		Blatt-Nr.:		
Streckenbezeichnung: Würzburg - Heilbronn		Projekt-Nr.:		
Gemarkung: Irtener Wald		Datum		
Bauwerk/Baumaßnahmen:		Zeichen		
W81_B454,522		Bearb.:		
AS Gerchsheim - Ersatzneubau BW 454b		Gez.:		
Bau-km: 454+375,539		Gepr.:		
Planerstellung:		ASB - Nr.: 6224 696		
Hauptphase: Vollsperrung A81, St 578		Umleitungsplan		
Umleitungsplan		Maßstab:		
Aufgestellt:		Geprüft:		
Ort, Datum, Unterschrift		Ort, Datum, Unterschrift		
Kenntnisnahme:		Genehmigt:		
Ort, Datum, Unterschrift		Ort, Datum, Unterschrift		