

VSP III / 2L-1

Autobahn GmbH NL Nordbayern

Arbeitsstelle von kürzerer Dauer
stationär auf dem linken Fahr-
streifen einer Richtungsfahrbahn

Tagesbaustelle


Zugfahrzeuge dürfen nicht
abgekoppelt werden

Längsabsperrung:

Leitkegel (Höhe 0.75 m)
Abstand max. 18 m

* ≥ 200 m bei zul. Gesamtmasse
 $\geq 7,49$ t bis < 18 t

Sonderfall

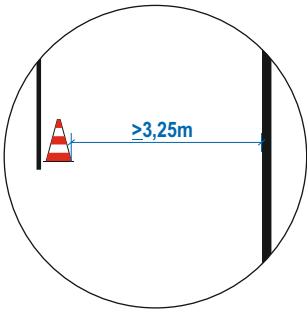


1) Fahrzeugteile (inkl. Spiegel) dürfen
nicht in die Leitlinie reichen

2) Sicherheitsabstand = 0,90 m

Maße in Metern

08/2025

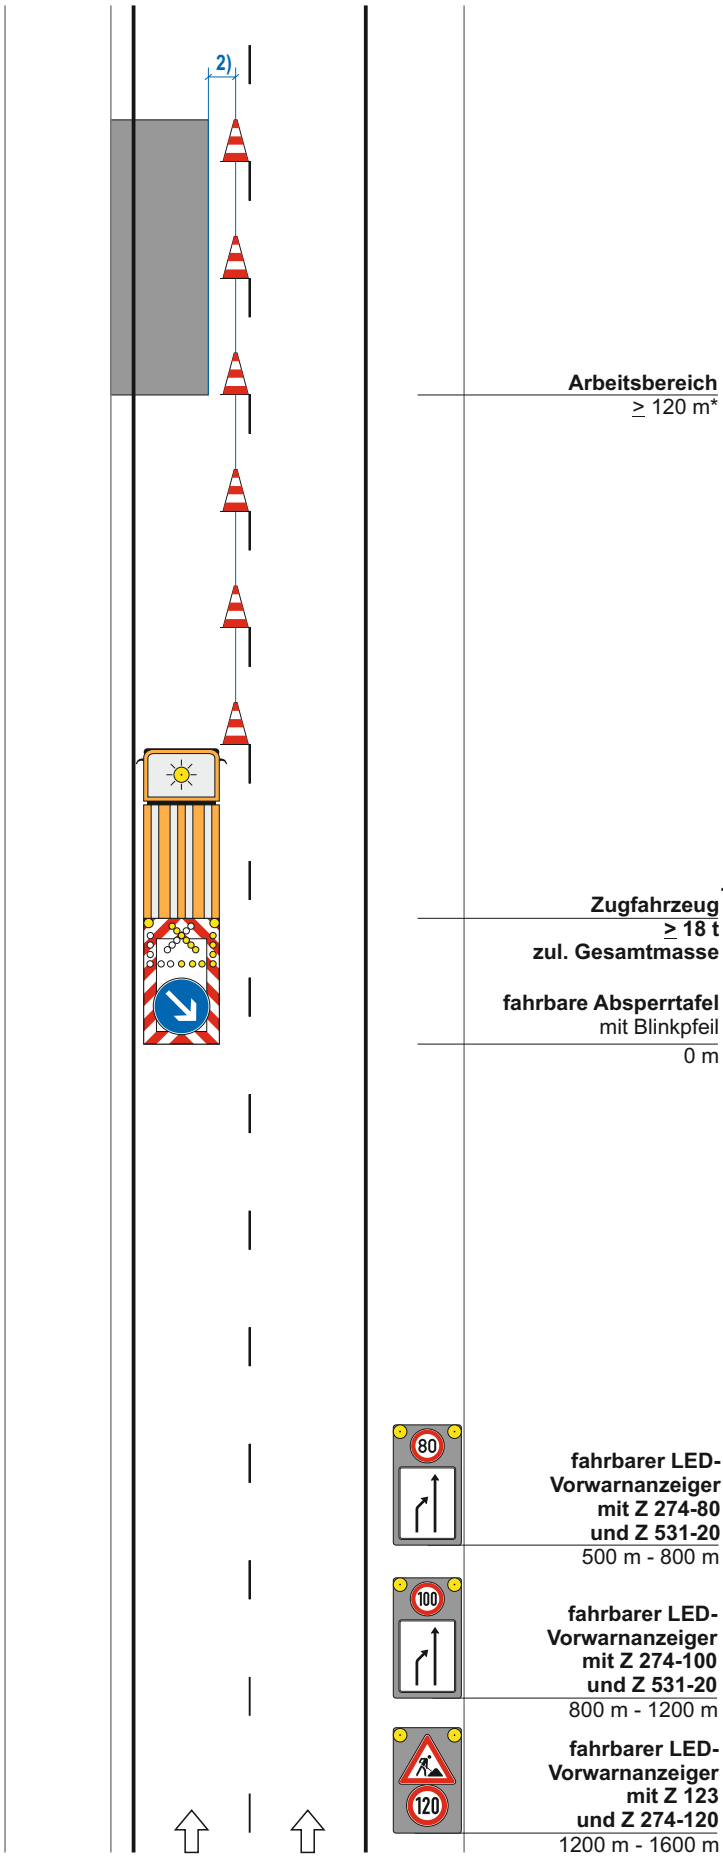

Arbeitsbereich
 ≥ 120 m*

Zugfahrzeug¹⁾
 ≥ 18 t
zul. Gesamtmasse

fahrbare Absperrtafel
mit Blinkpfeil
0 m

fahrbarer LED-
Vorwarnanzeiger
mit Z 274-80
und Z 531-20
500 m - 800 m

fahrbarer LED-
Vorwarnanzeiger
mit Z 274-100
und Z 531-20
800 m - 1200 m

fahrbarer LED-
Vorwarnanzeiger
mit Z 123
und Z 274-120
1200 m - 1600 m