


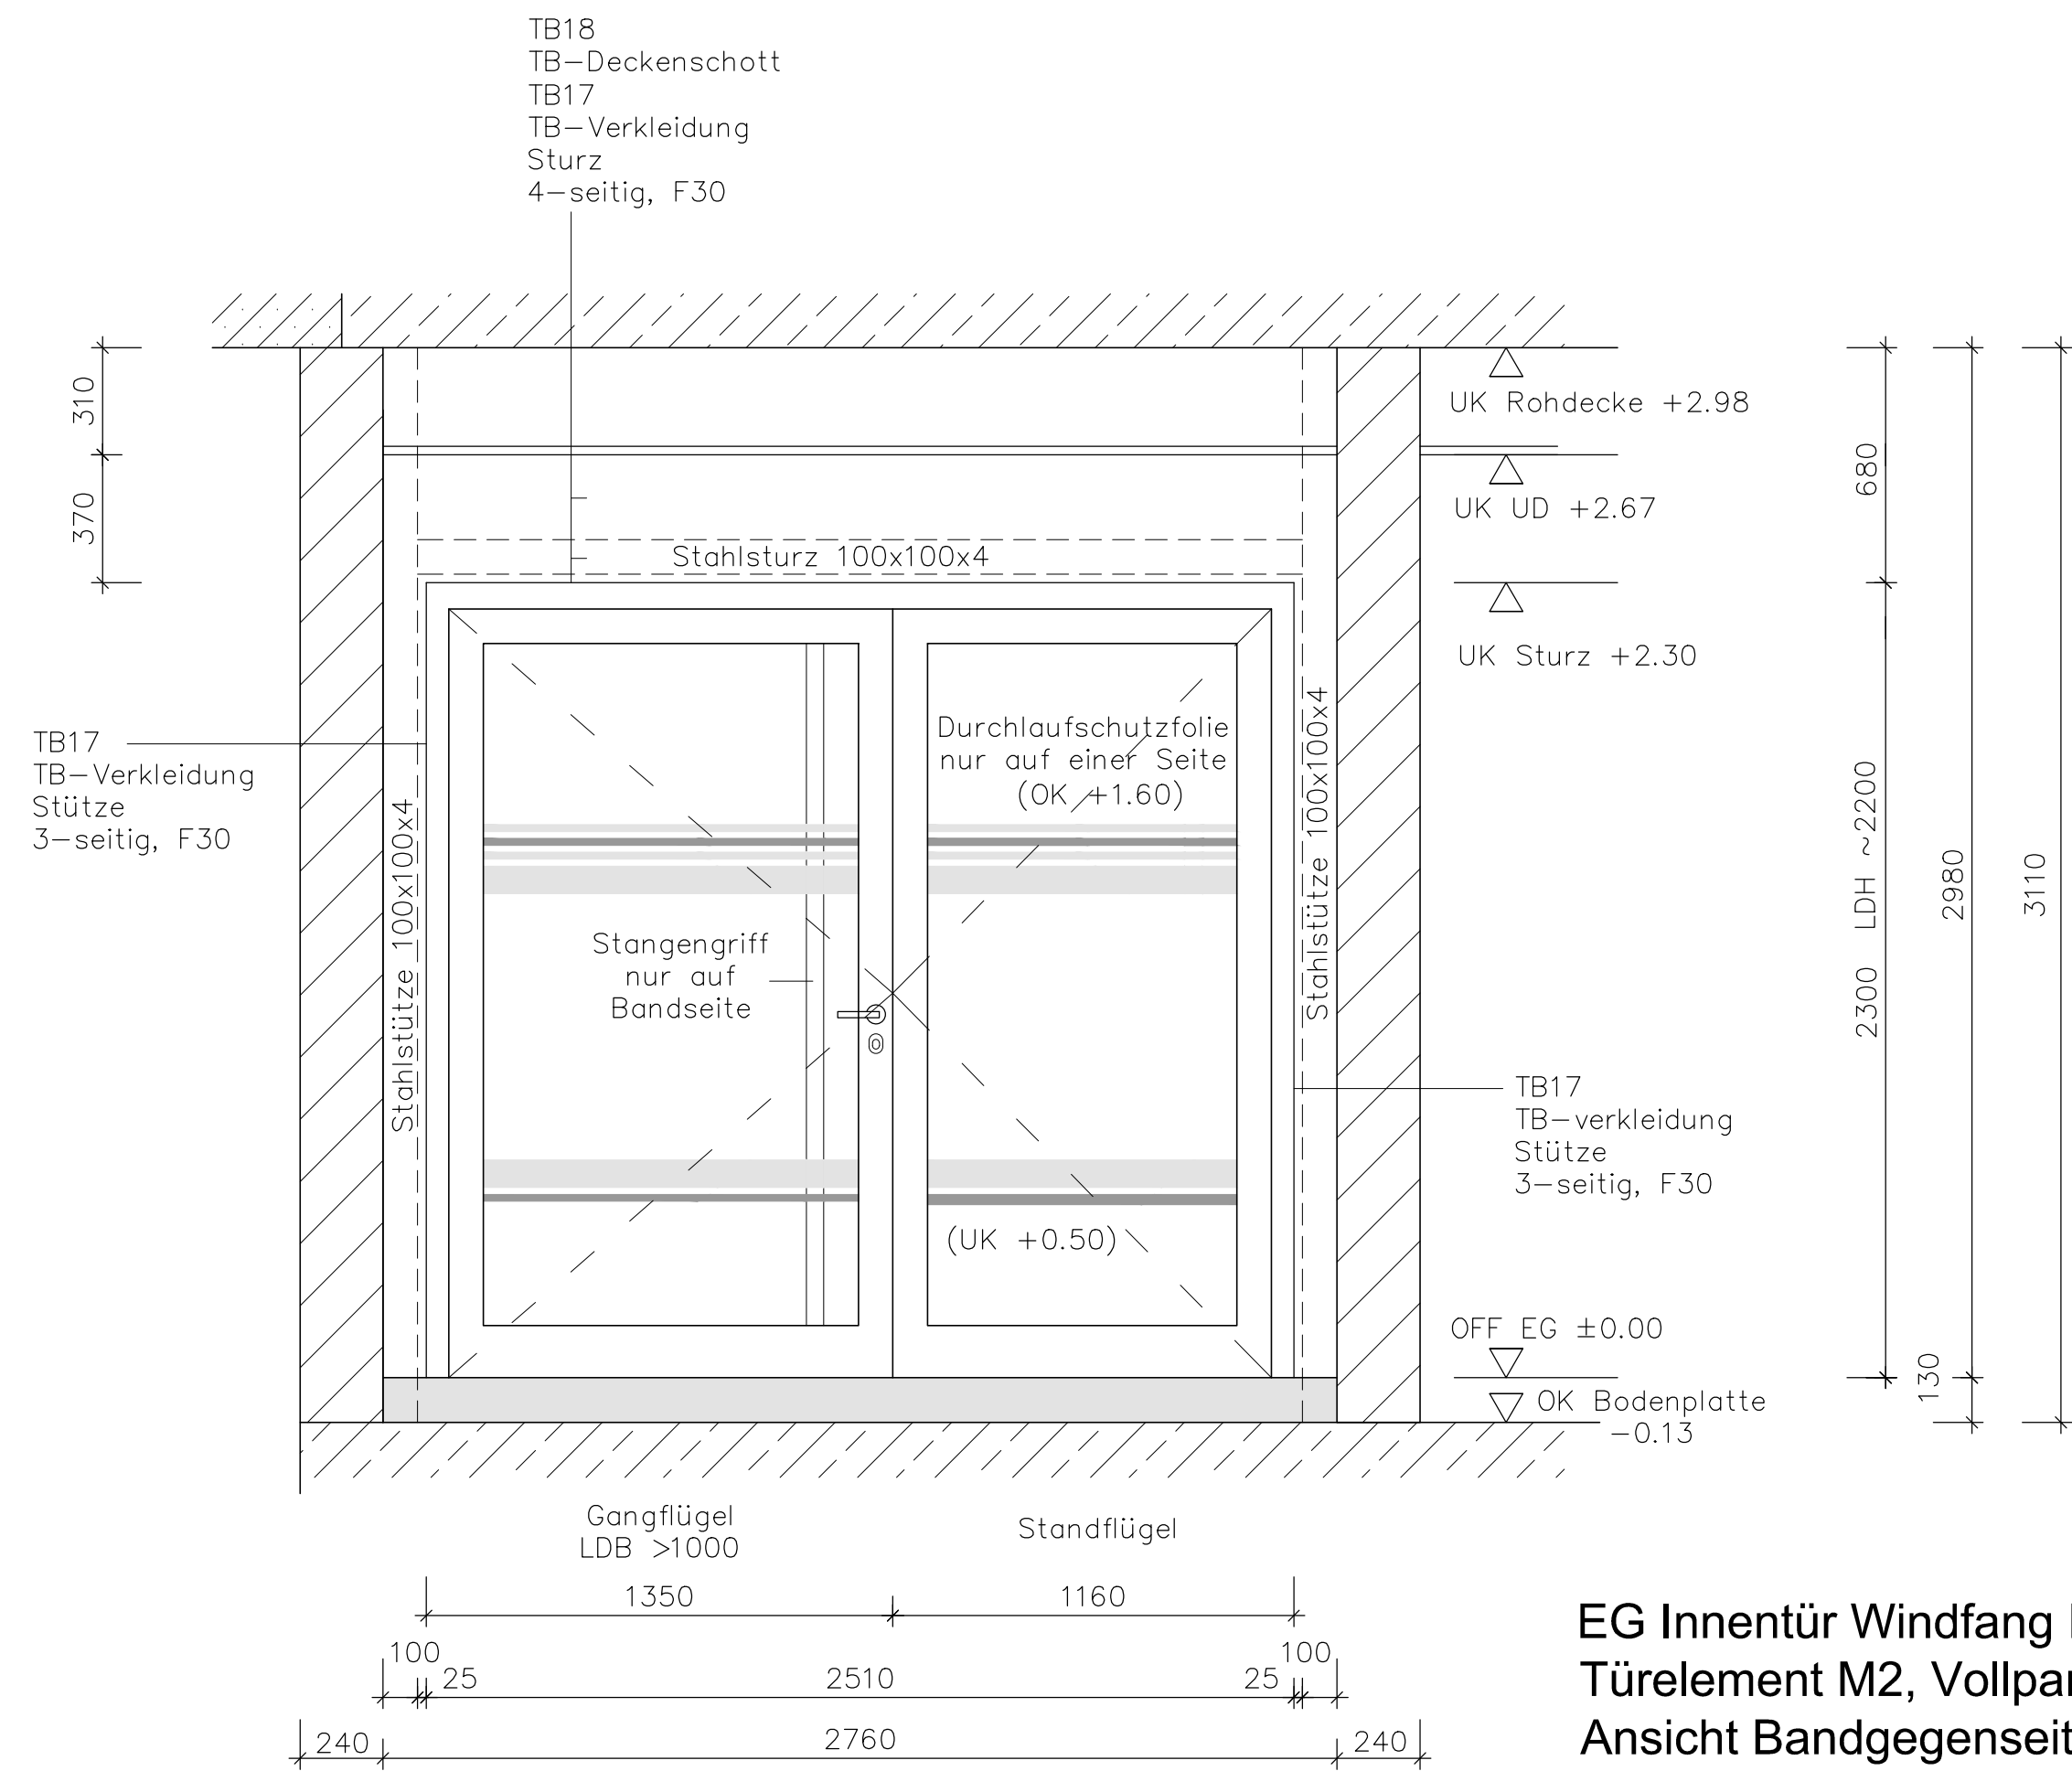
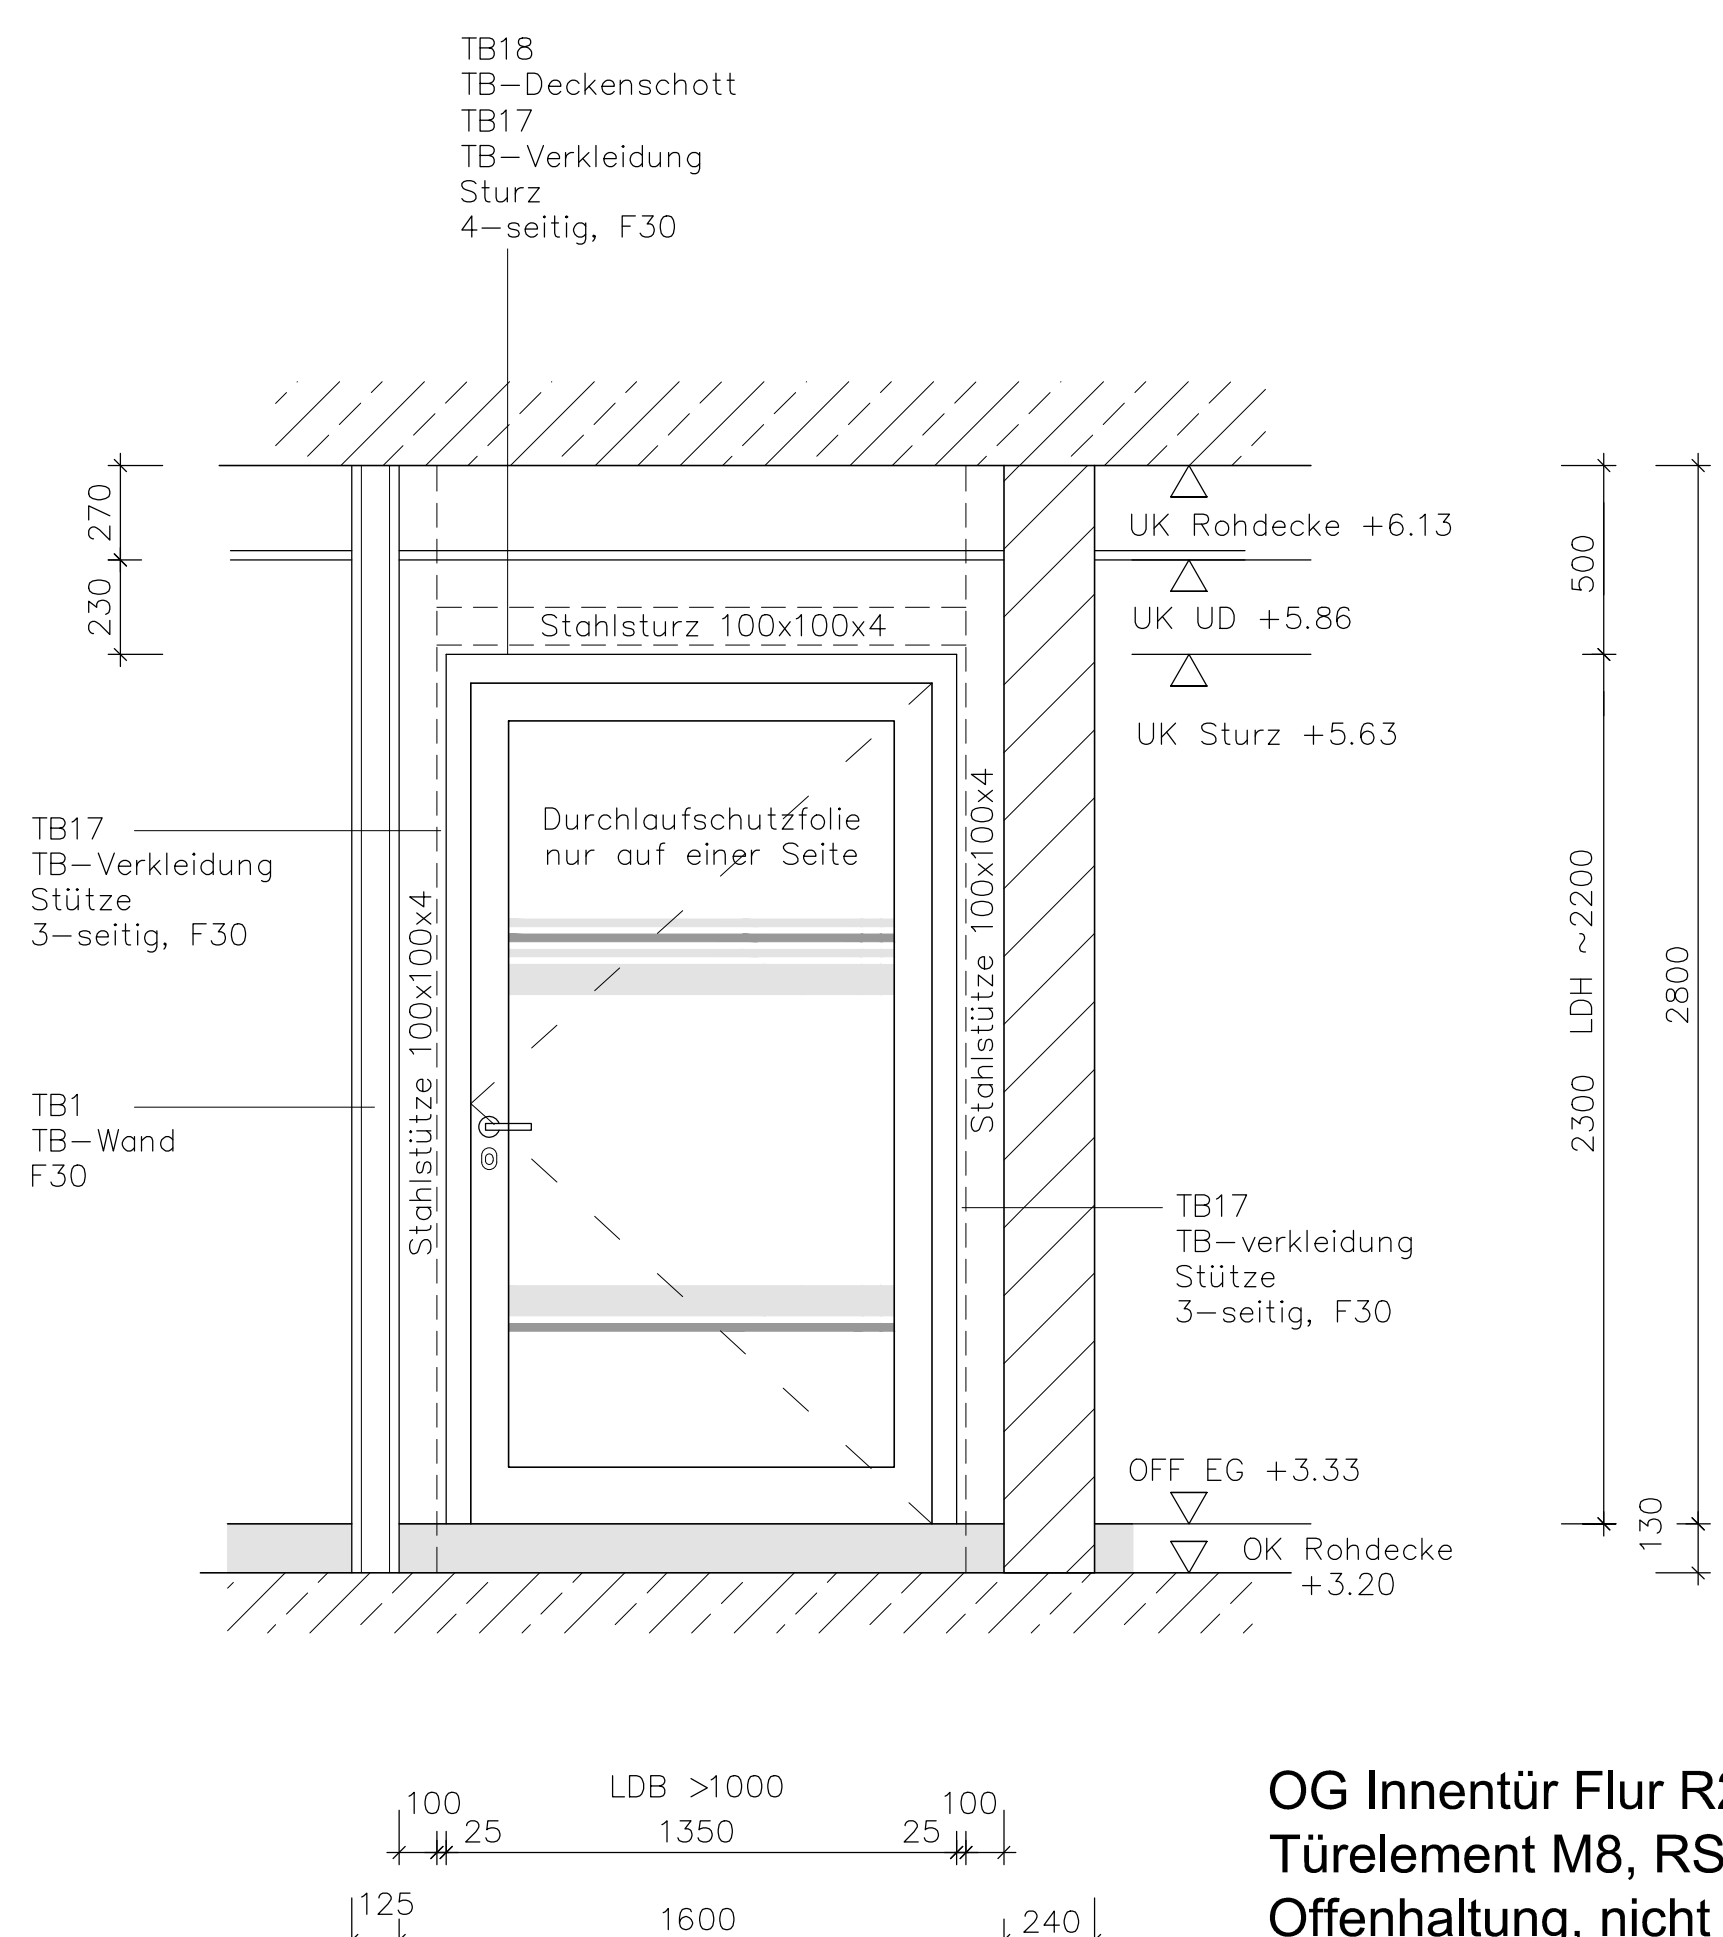


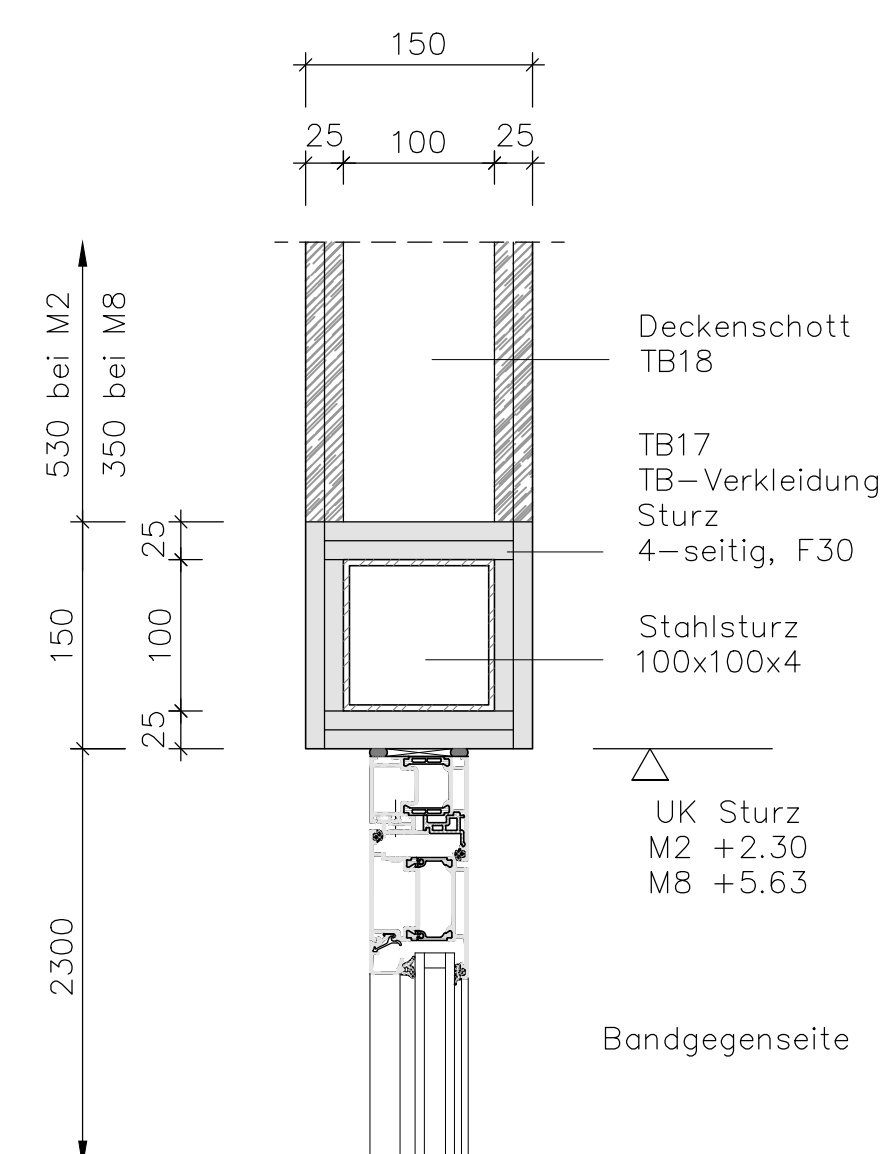

EG Innentür Windfang R1.0 zum Treppenhaus
Türelement M2, Vollpanik
Ansicht Bandgegenseite (TH)

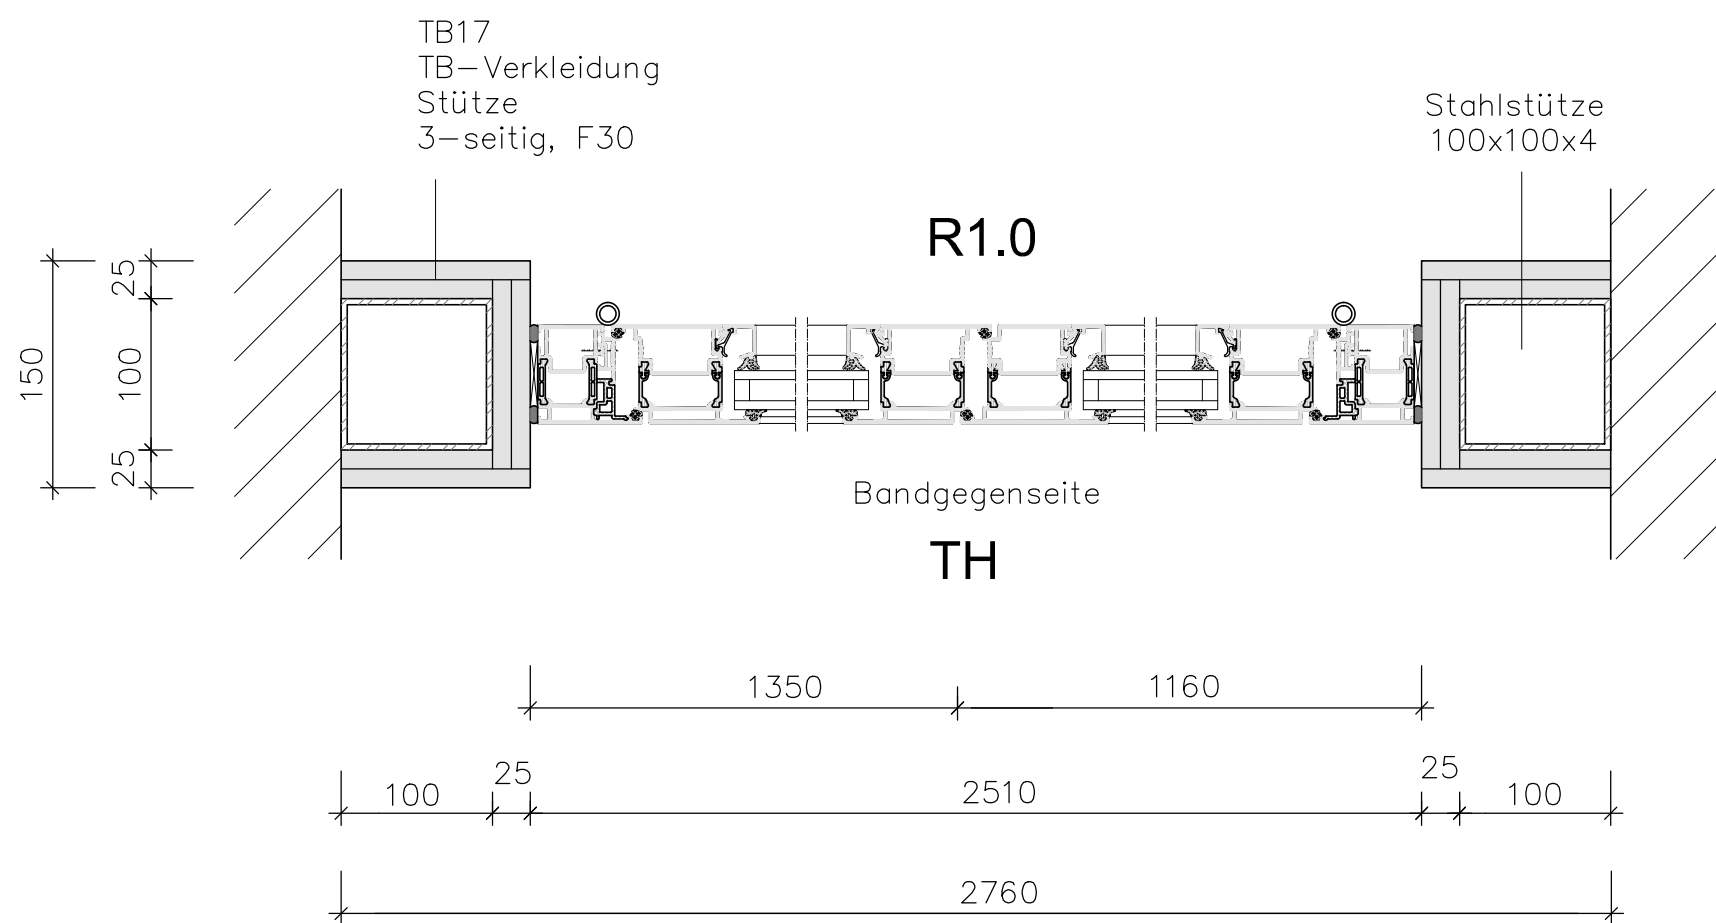

OG Innentür Flur R2.19a/b
Türelement M8, RS/ss
Offenhaltung, nicht verschließbar
Ansicht Bandgegenseite

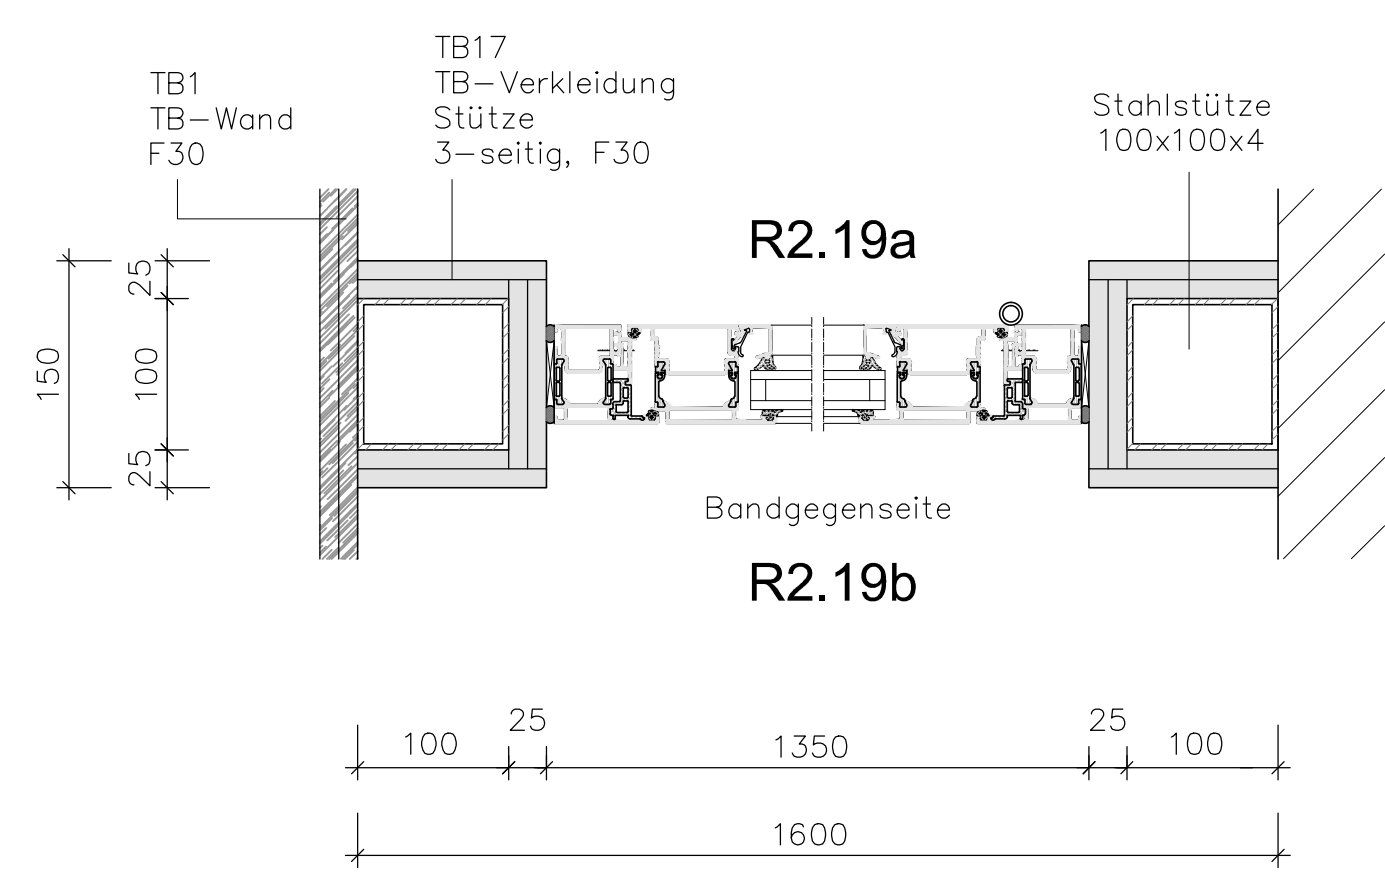

Lagesystem: ETRS89 - UTM33 Höensystem: DHHN 2016

e			
d			
c			
b			
a			
Index	Planänderung	Datum	Zeichen
Lageskizze			
Die Autobahn GmbH des Bundes Niederlassung Ost Magdeburger Straße 51, 06112 Halle (Saale)			
Planaufsteller: Gera Gez. Helfritsch [Ort, Datum, Unterschrift] In statisch-konstruktiver Hinsicht geprüft: Prüfbericht Nr. vom	Koordinator nach ZTV-ING: [Ort, Datum, Unterschrift] In geometrischer und vertraglicher Hinsicht geprüft: Prüfvermerk Nr. vom	Auftragnehmer: [Ort, Datum, Unterschrift] In schweiß- und korrosionsschutztechnischer Hinsicht geprüft: Prüfvermerk Nr. vom	
Baufreigabevermerk gem. ZTV-ING:		Freigabe gem. § 4 FStRG:	

Ausführungsplan

Straßenklasse und Nr.:		Streckenbezeichnung:	
☐ Bau-km: ☐ Betriebs-km:		von NK, Station bis NK, Station	
Bauwerk/Baumaßnahme:		Datum	
Fachstelle für Informationstechnik,-sicherheit Dresden-Hellerau Neubau Verwaltungsgebäude		bearbeitet: gezeichnet: geprüft:	
Art des Planes / Bauteils:		Maßstab: 1:5 / 1:20	
Einbau Alu- Glas- Türen M2, M8		Plannummer: 030 Index:	