



Regelquerschnitt Tank- und Rastanlage Schaalsee

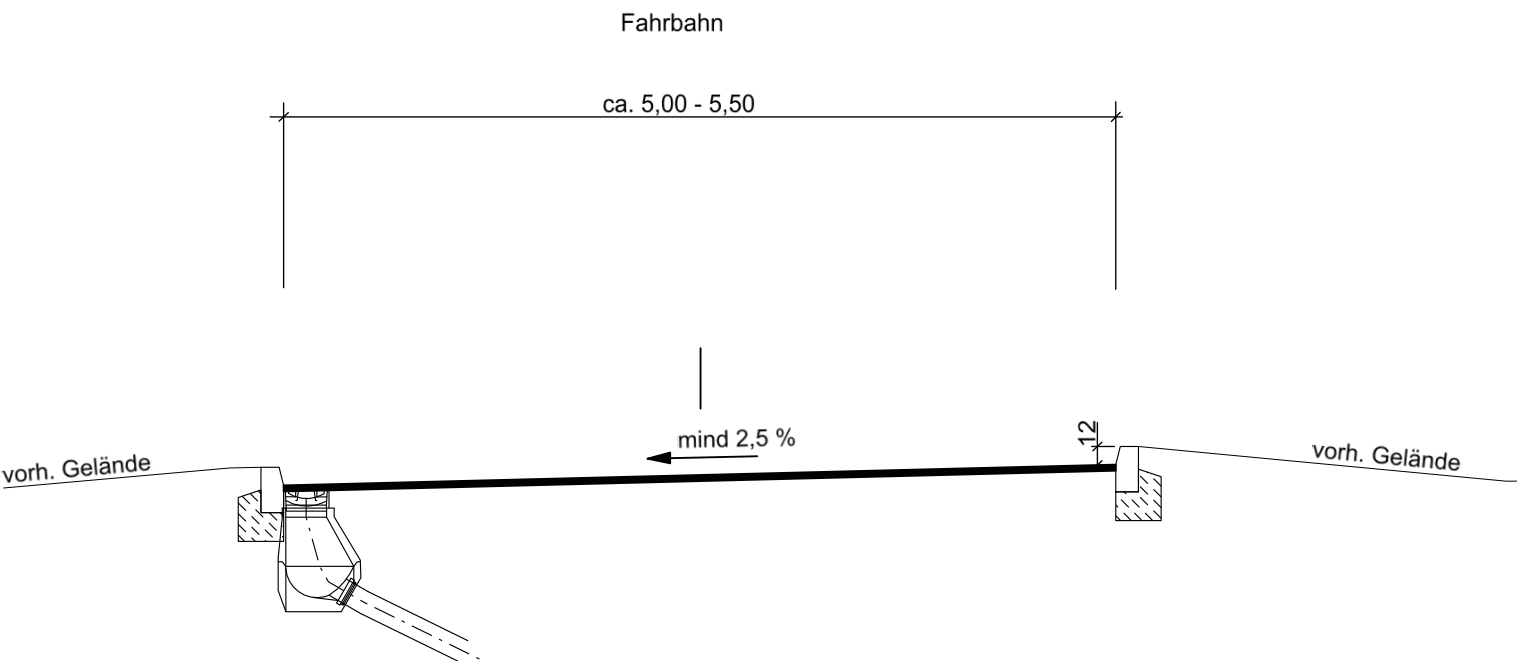

Deckenaufbau Fahrbahn gem. RStO 12/24, Tafel 1, Zeile 2.3 bzw. 3, Bk3.2

4 cm Asphaltbeton AC 11 D SP, [10/40-65 A // PmB 10/25 VL], gem. AP AC D SP 2019

Bei Schadstellen in der Asphaltbinderschicht Profilausgleich mit AC 16 B S. [10/40-65 A // PmB 10/25 VL], gem. ZTV Asphalt-StB 07/13.

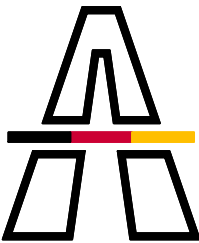

**Die
Autobahn**
Niederlassung Nordost
An der Autobahn 111
16540 Hohen Neuendorf
Außenstelle Güstrow

bearbeitet	
freigegeben	

Nr.	Art der Änderung	Datum	Zeichen

Lagesystem	ETRS 89 Zone 32	Stand Kataster	
Höhensystem	DHHN 92	Bestandsvermessung	02/2006

VERGABEUNTERLAGE

Die Autobahn GmbH des Bundes	Unterlage / Blatt-Nr.: 14 / 1 Regelquerschnitt
Straße / Abschnitt.-Nr. / Station: (von - bis)	
PROJIS-Nr.:	Maßstab: 1 : 50
BAB 24 - Deckenerneuerung TRA Schaalsee und PP Schremheide Nord und Süd, Pflasterarbeiten AS Wöbbelin Tank- und Rastanlage Schaalsee	