


Regelquerschnitt Parkplatz Schremheide Nord und Süd

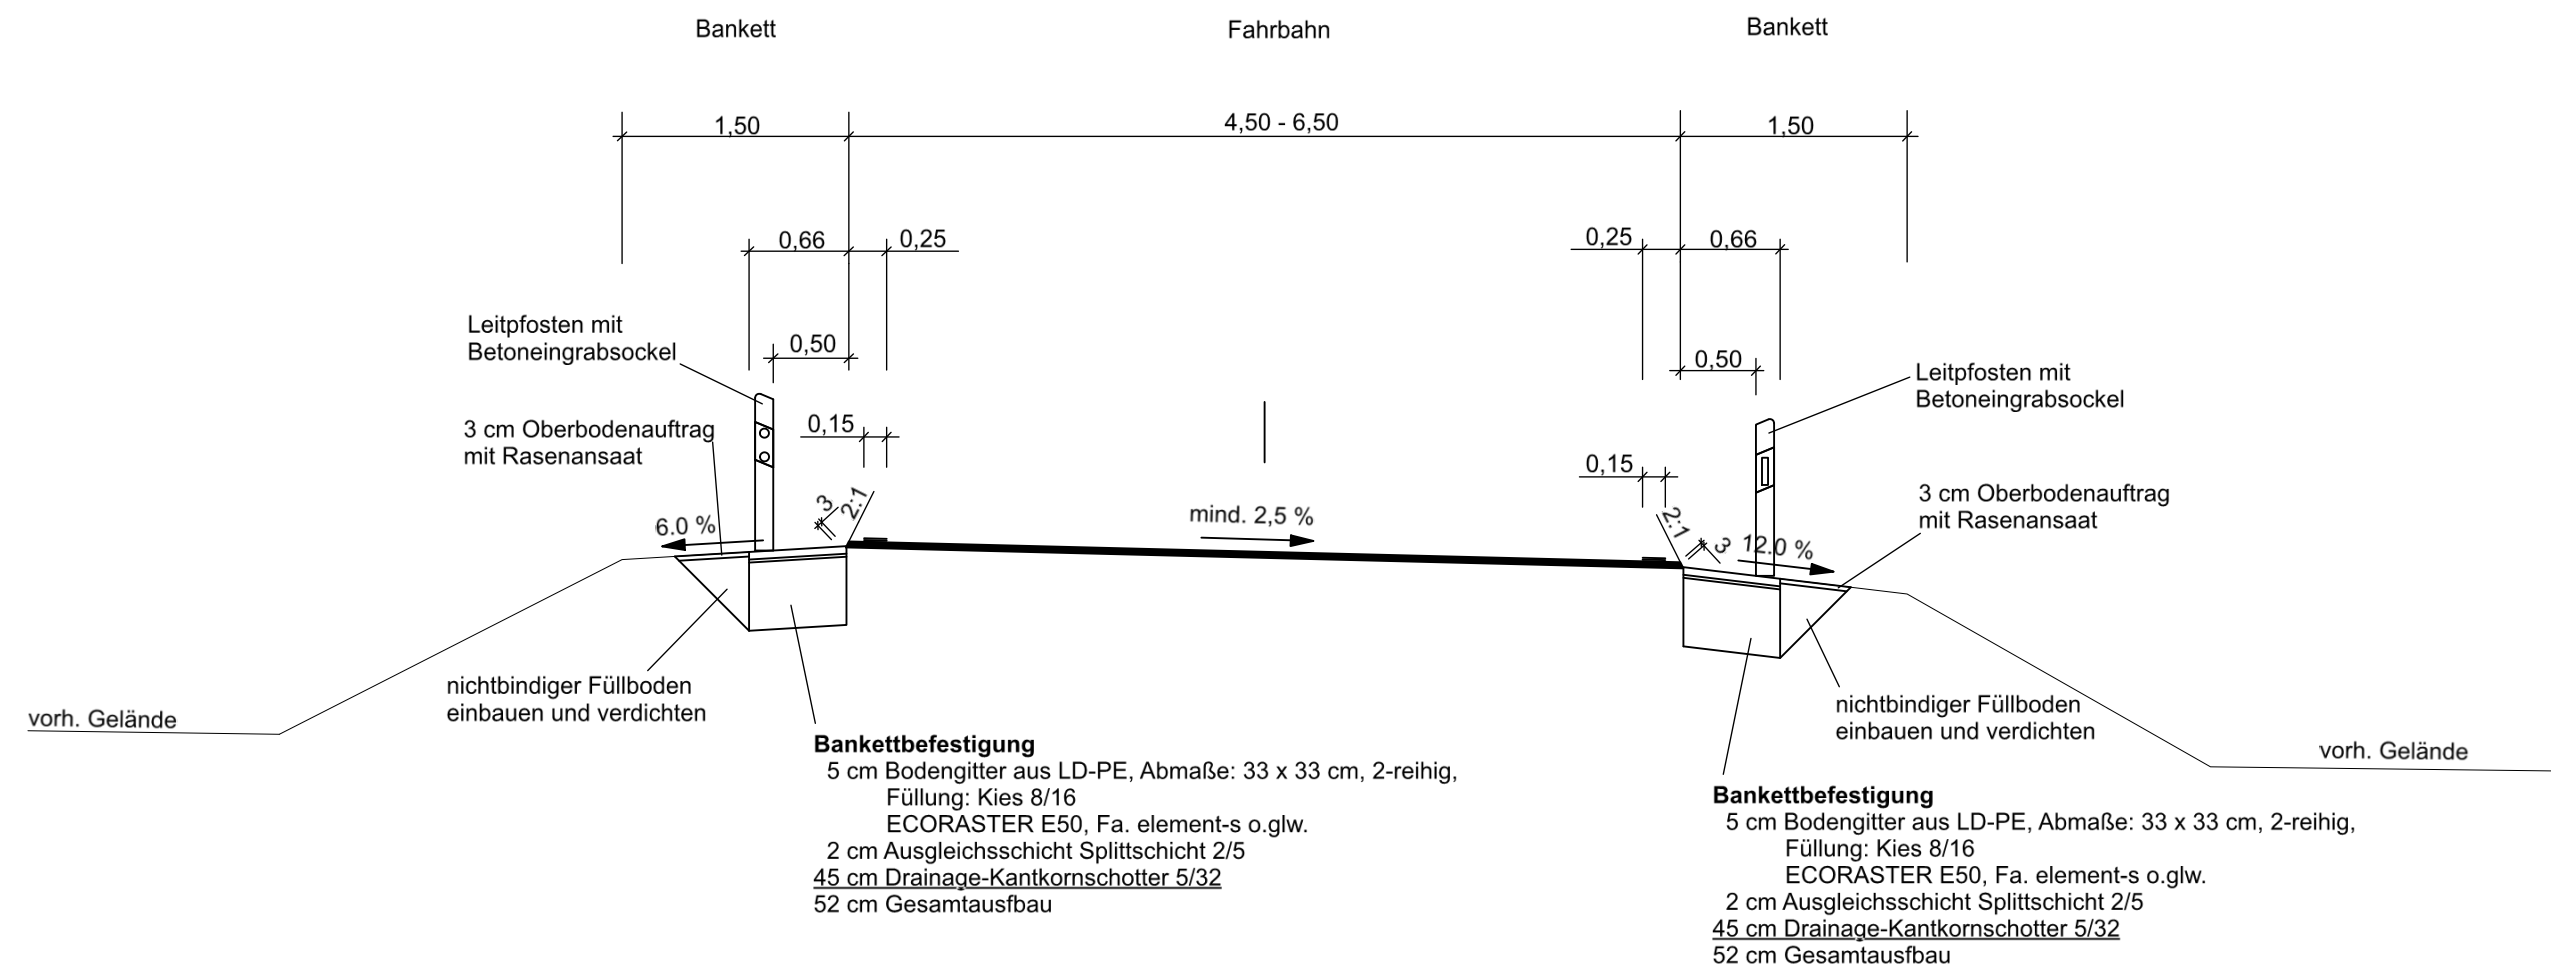

Deckenaufbau Fahrbahn gem. RStO 12, Tafel 1, Zeile 2.3 bzw. 3, Bk3.2
4 cm Asphaltbeton AC 11 D SP, [10/40-65 A // PmB 10/25 VL], gem. AP AC D SP 2019
Bei Schadstellen in der Asphaltbinderschicht Profilausgleich mit AC 16 B S. [10/40-65 A // PmB 10/25 VL], gem. ZTV Asphalt-StB 07/13.

Die Autobahn
Niederlassung Nordost
An der Autobahn 111
16540 Hohen Neuendorf
Außenstelle Güstrow

bearbeitet	
freigegeben	

Nr.	Art der Änderung	Datum	Zeichen

Lagesystem	GK 42/83 3° Zone 4	Stand Kataster	
Höhensystem	HN76	Bestandsvermessung	09/2008

VERGABEUNTERLAGE

Die Autobahn GmbH des Bundes

Straße / Abschnitt.-Nr. / Station: (von - bis)

PROJIS-Nr.:

Unterlage / Blatt-Nr.: **14 / 2**
Regelquerschnitt

Maßstab: 1 : 50

BAB 24 - Deckenerneuerung TRA Schaalsee und PP Schremheide Nord und Süd, Pflasterarbeiten AS Wöbbelin Parkplatz Schremheide Nord und Süd