
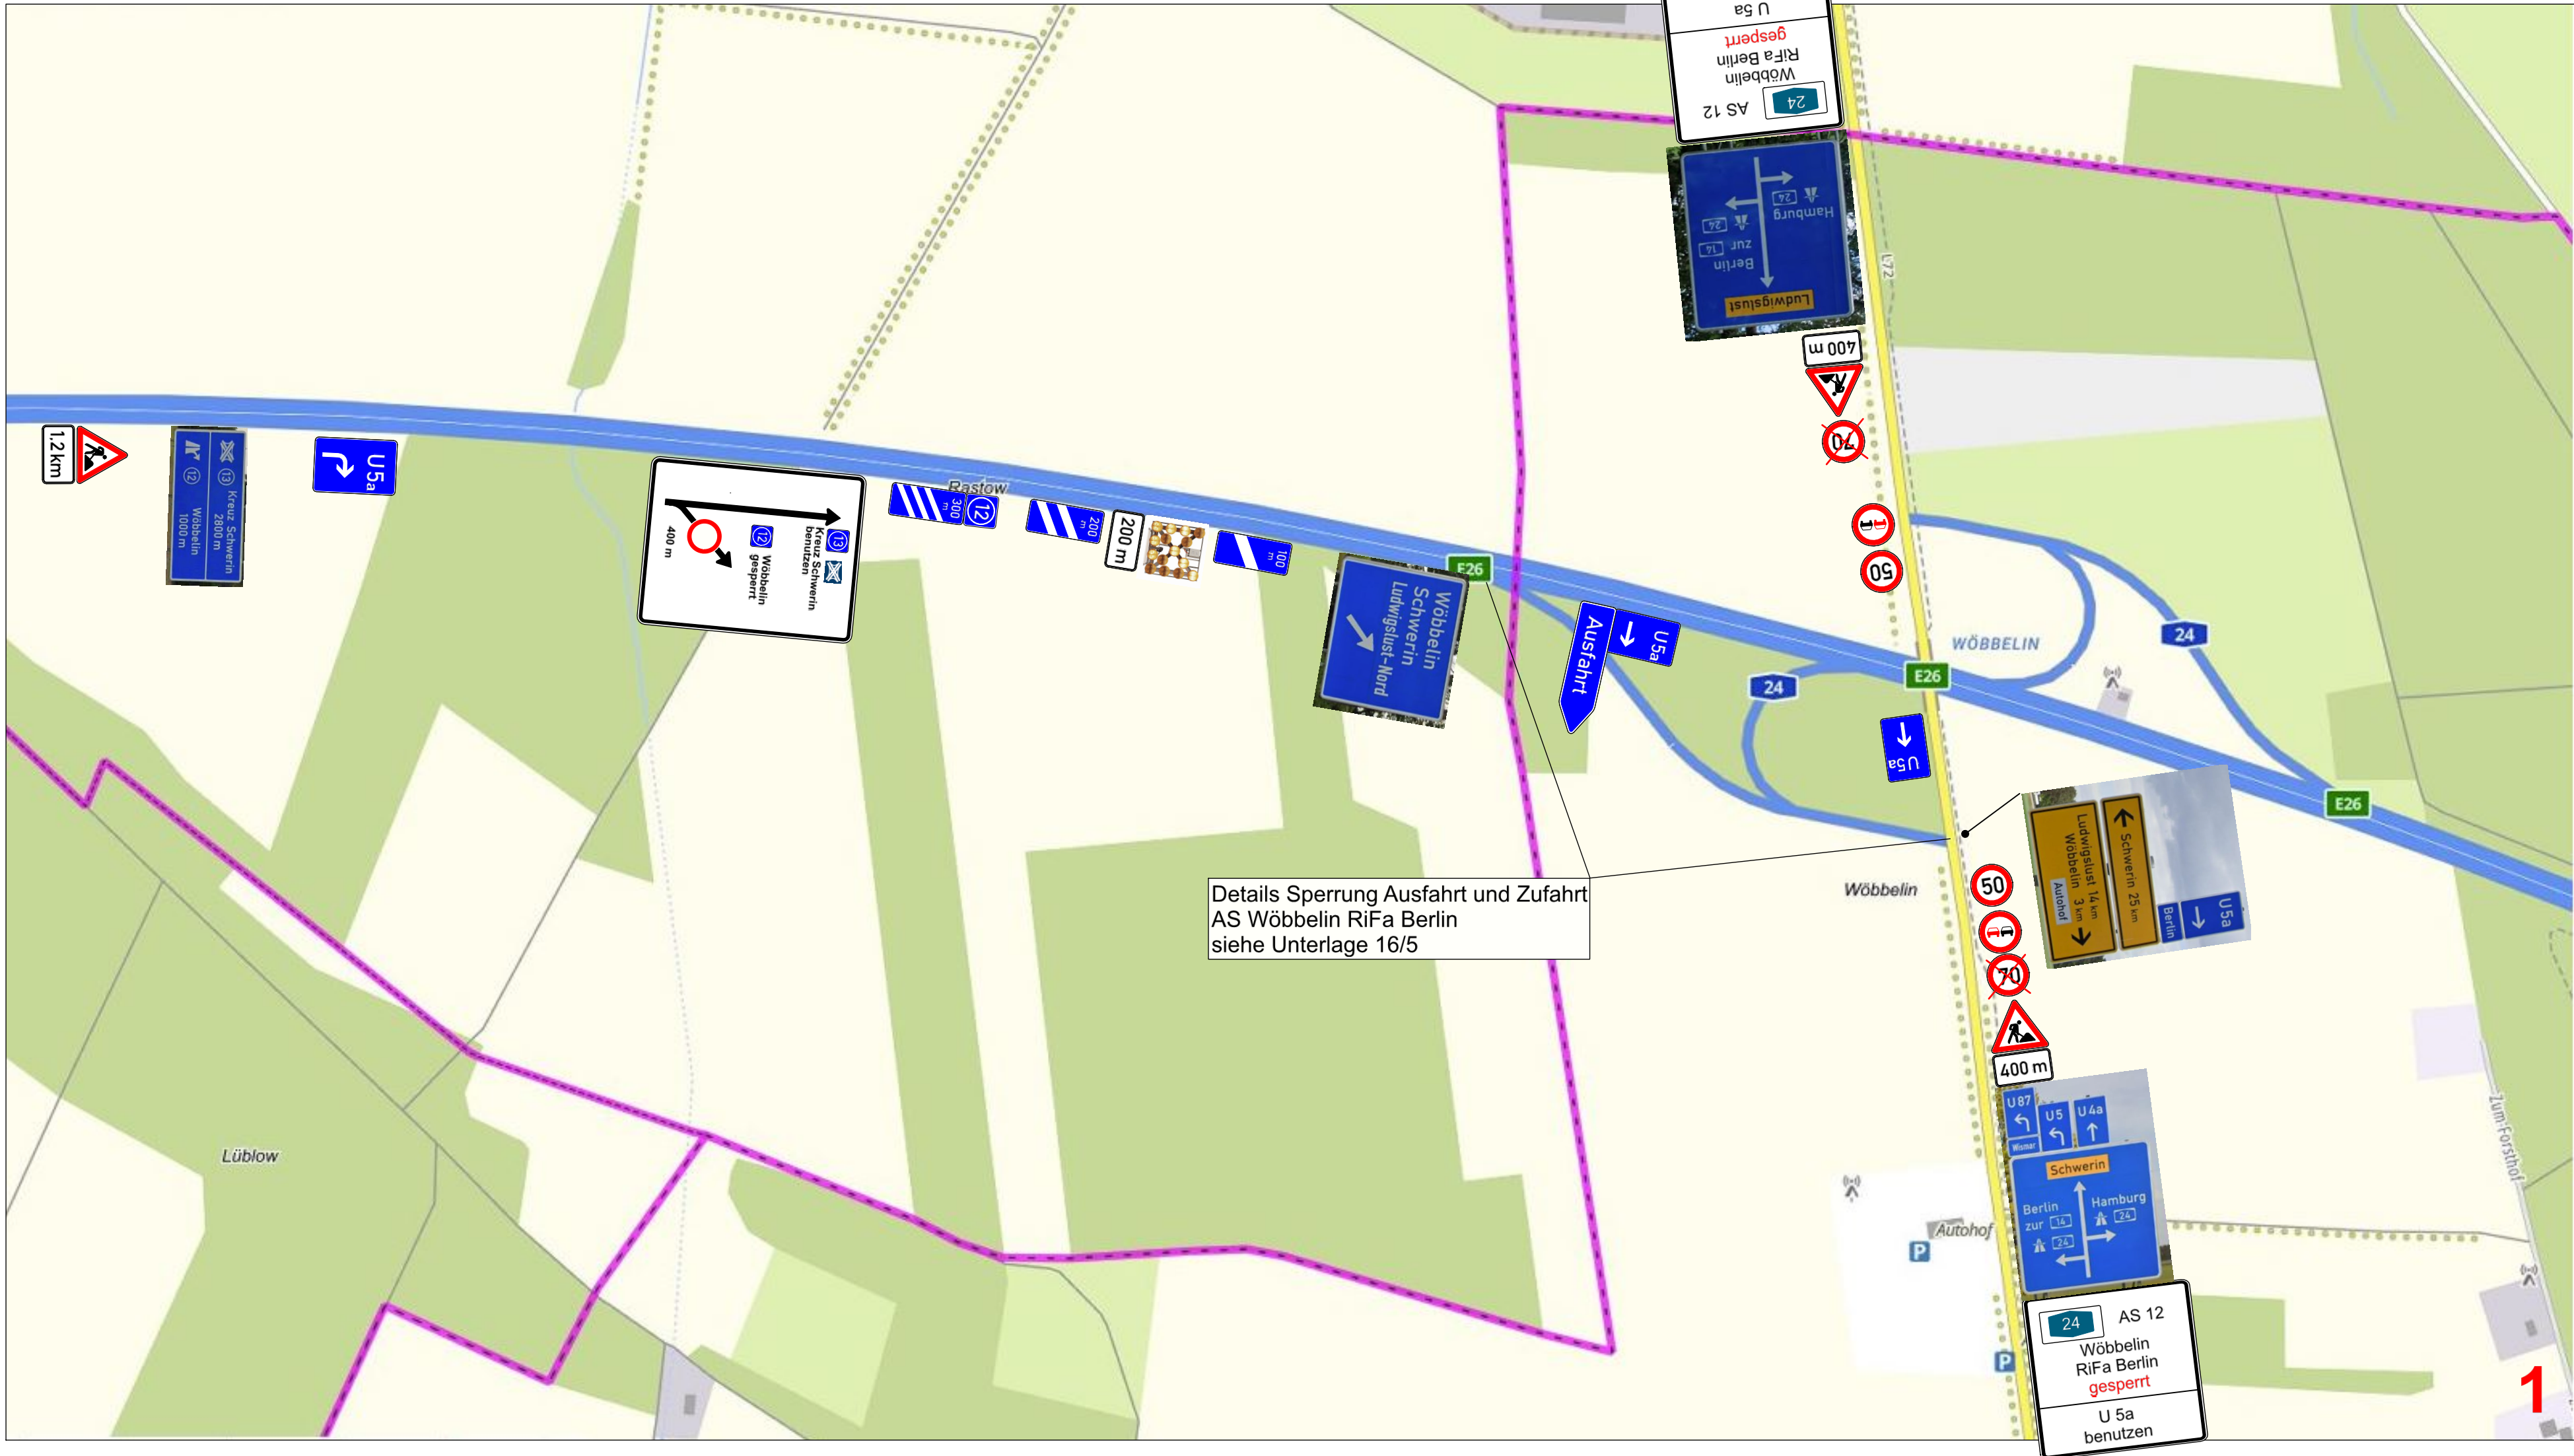


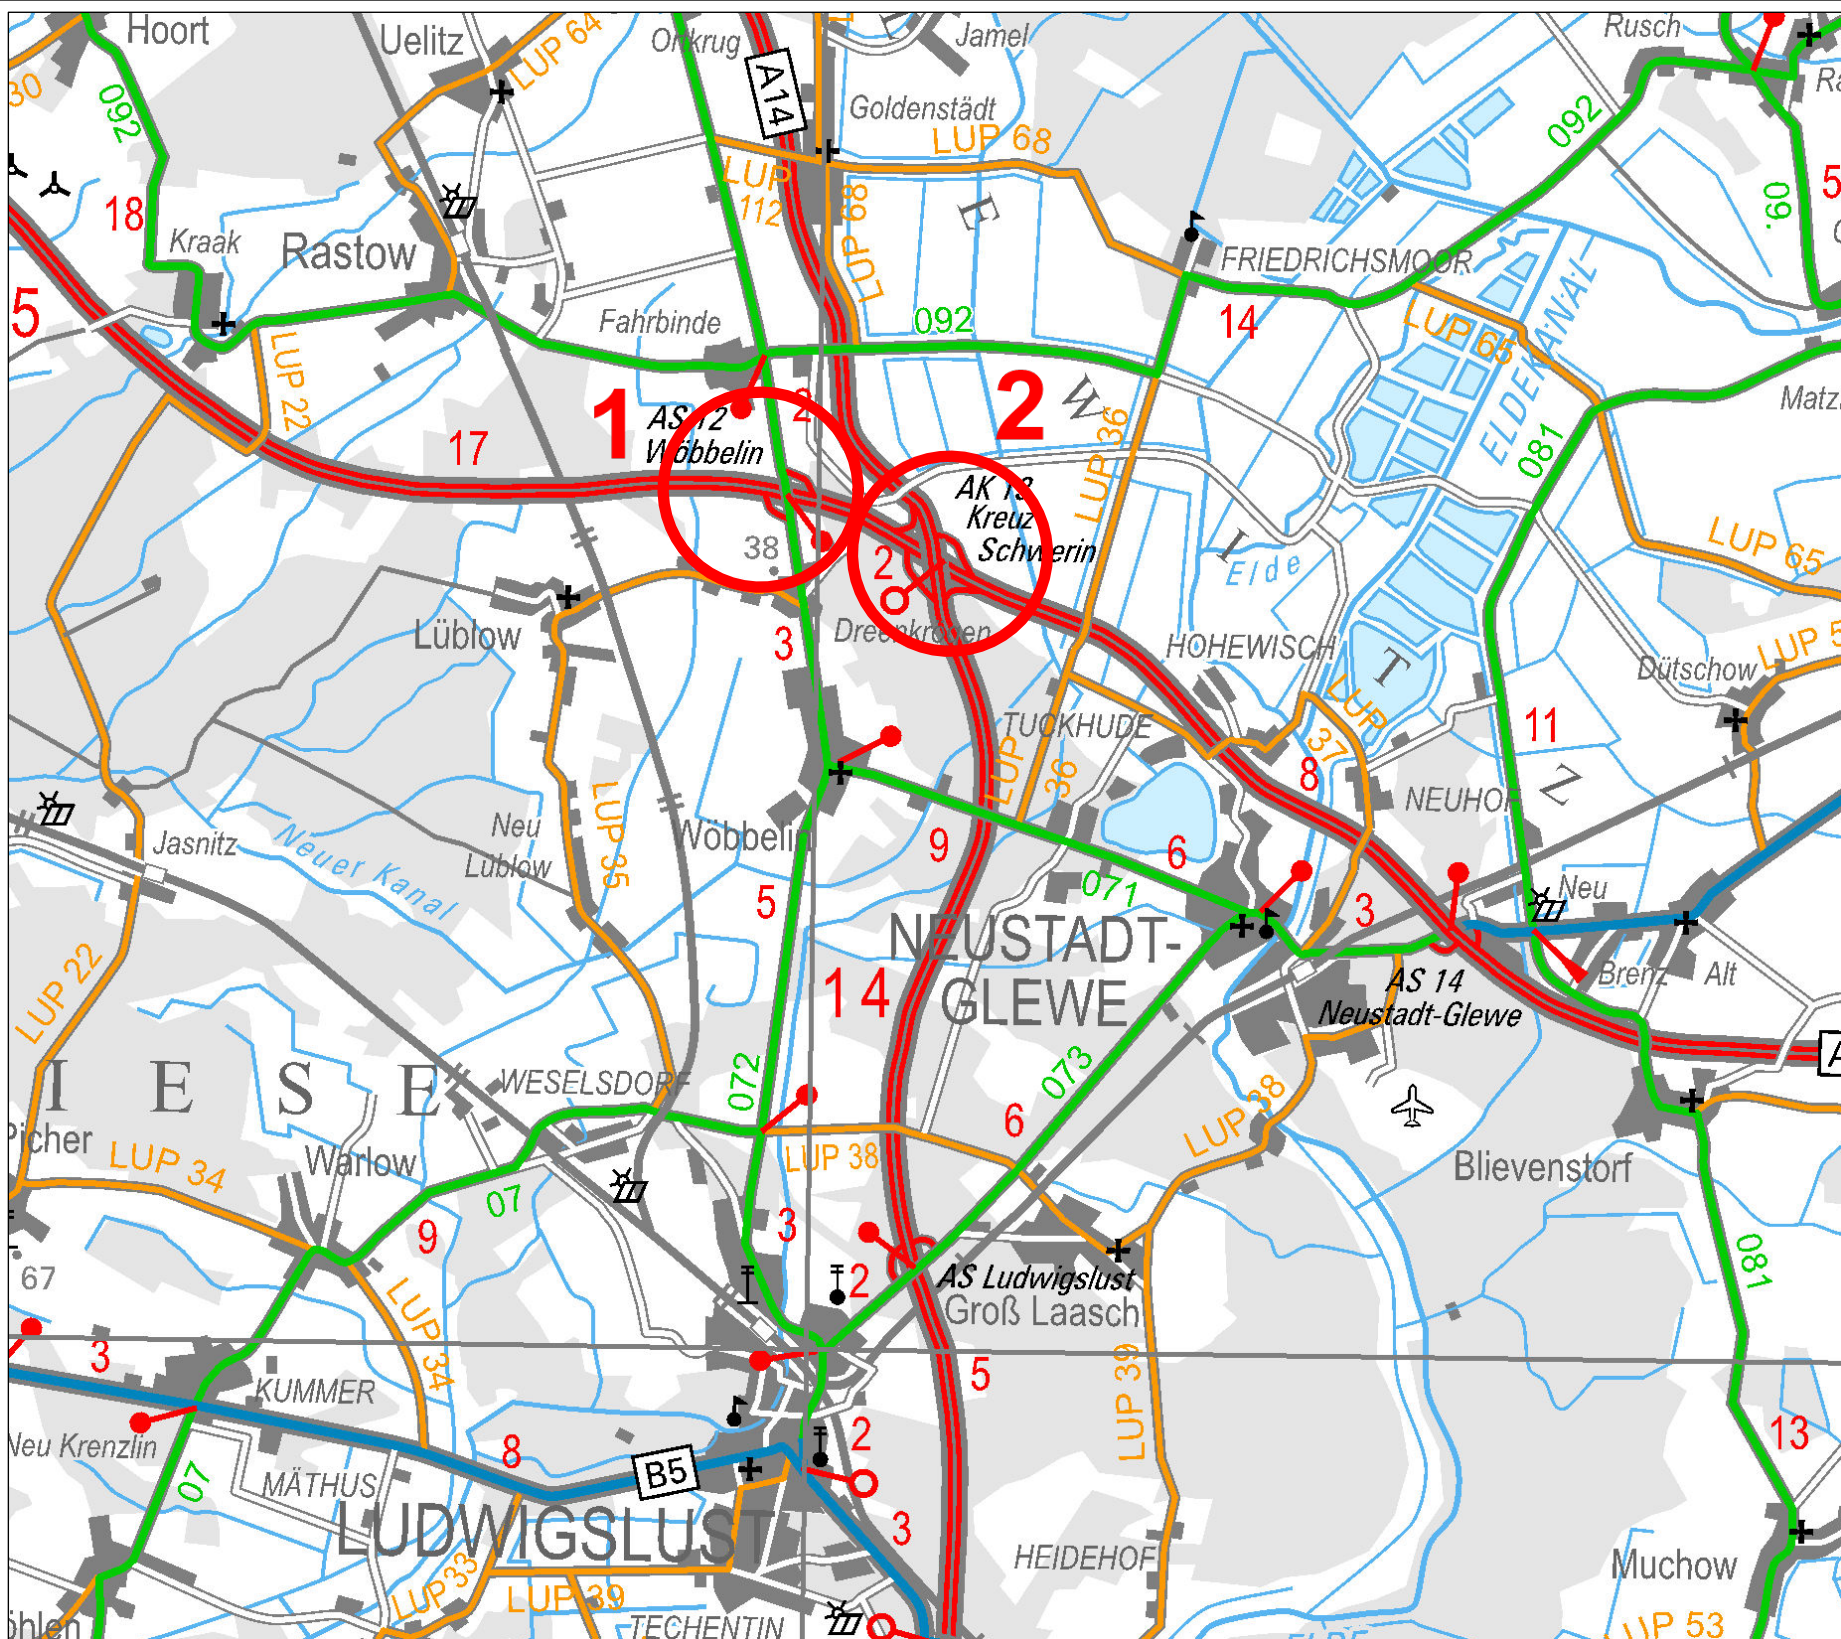

Die
Autobahn

Niederlassung Nordost
An der Autobahn 111
16540 Hohen Neuendorf
Außenstelle Güstrow

bearbeitet

freigegeben

Nr.	Art der Änderung	Datum	Zeichen
Lagesystem		Stand Kataster	
Höhensystem		Bestandsvermessung	

VERGABEUNTERLAGE

Die Autobahn GmbH des Bundes	Unterlage / Blatt-Nr.: 16 / 4
Straße / Abschnitt-Nr. / Station: (von - bis)	Verkehrsführungsplan Sperrung AS Wöbbelin RiFa Berlin
PROJIS-Nr.:	Maßstab: ohne
BAB 24 - Deckenerneuerung TRA Schaalsee und PP Schremheide Nord und Süd, Pflasterarbeiten AS Wöbbelin AS Wöbbelin RiFa Berlin	