


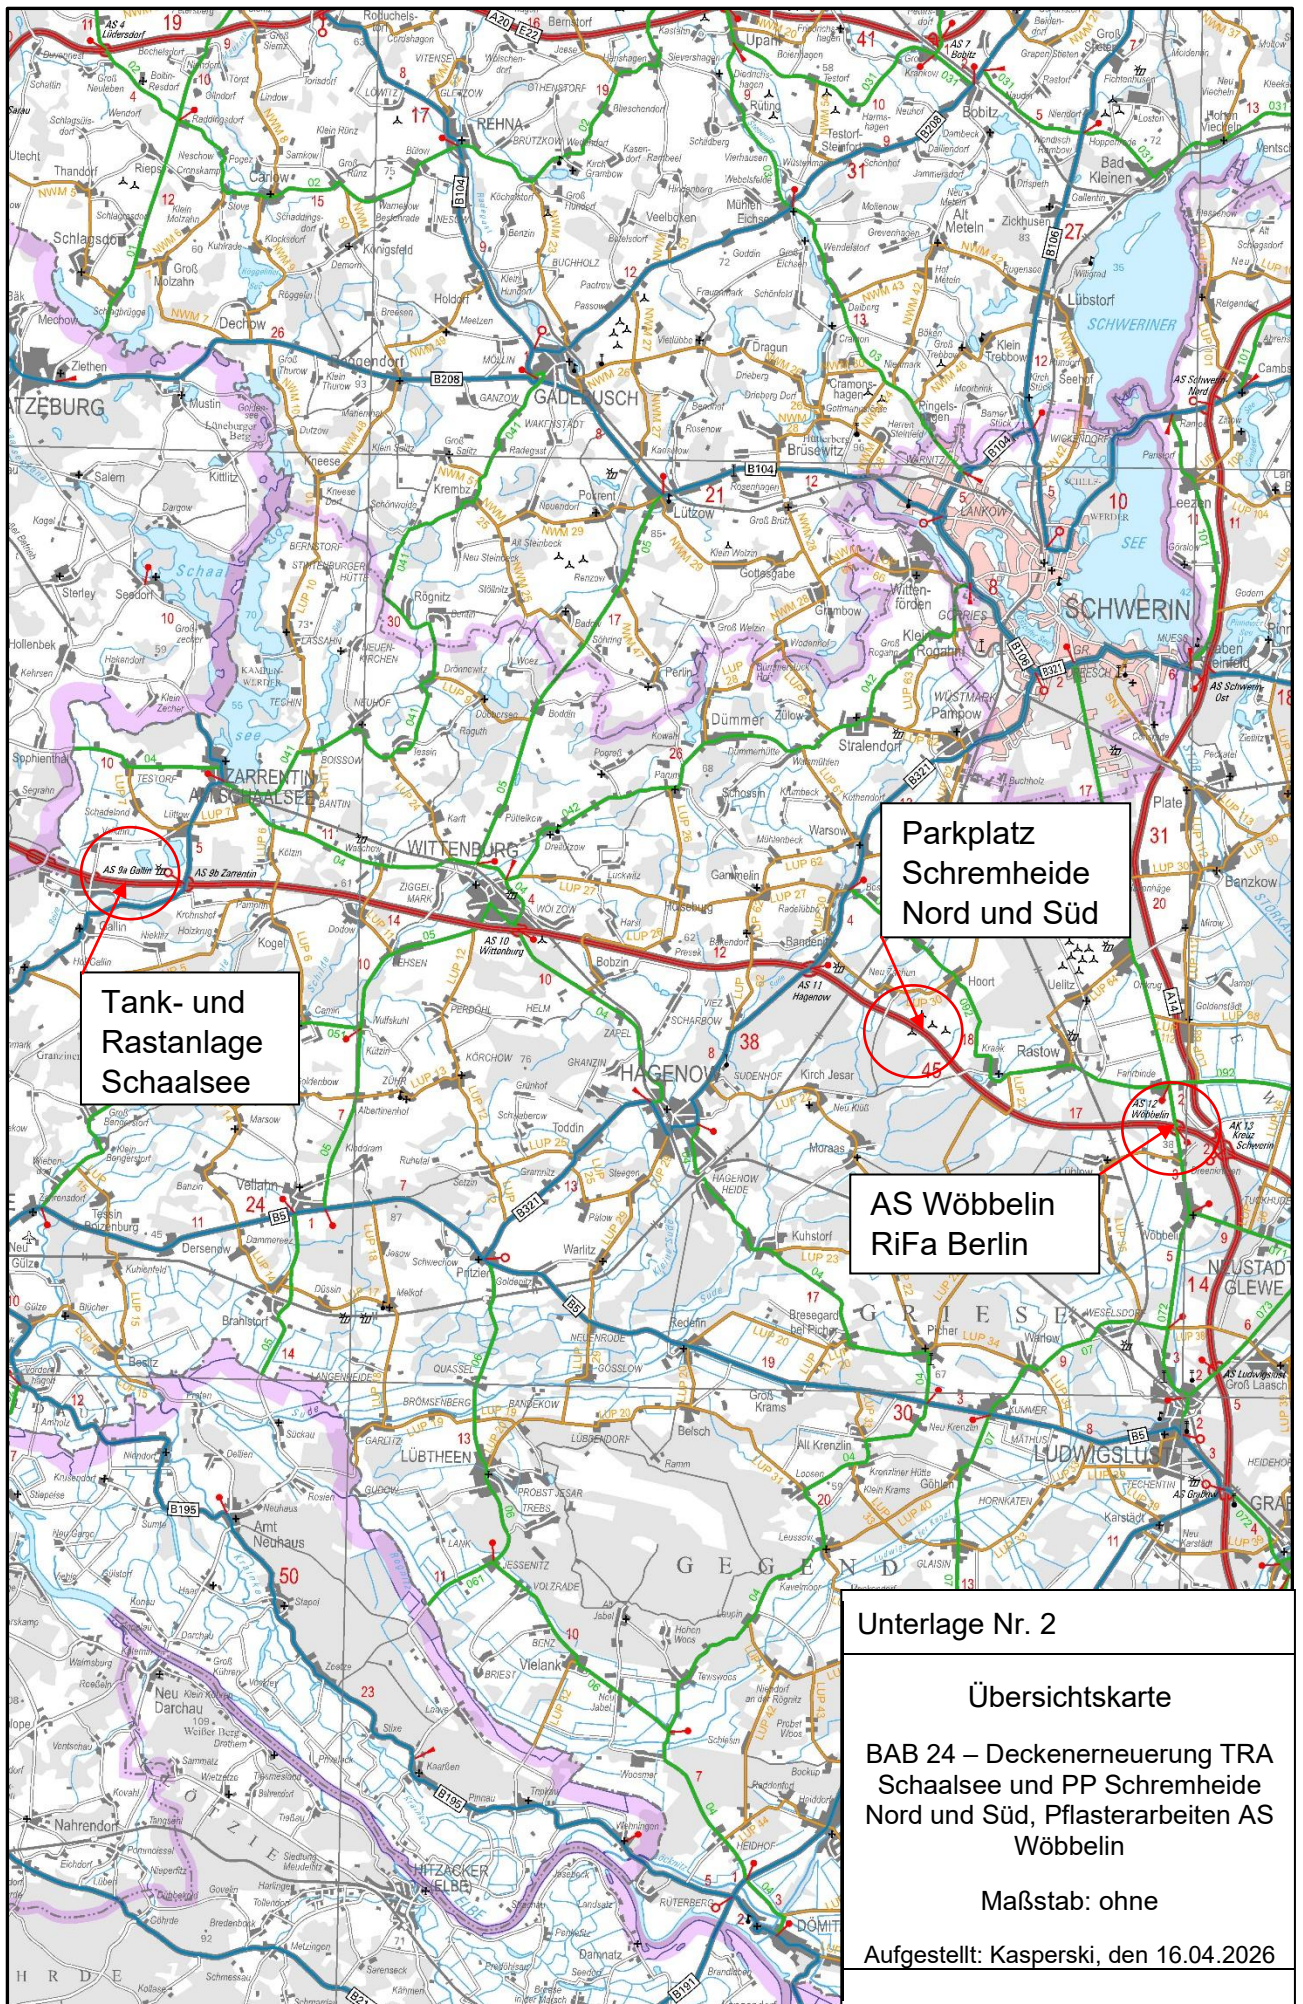

Tank- und
Rastanlage
Schaalsee

Parkplatz
Schremheide
Nord und Süd

AS Wöbbelin
RiFa Berlin

Unterlage Nr. 2

Übersichtskarte

BAB 24 – Deckenerneuerung TRA
Schaalsee und PP Schremheide
Nord und Süd, Pflasterarbeiten AS
Wöbbelin

Maßstab: ohne

Aufgestellt: Kasperski, den 16.04.2026