


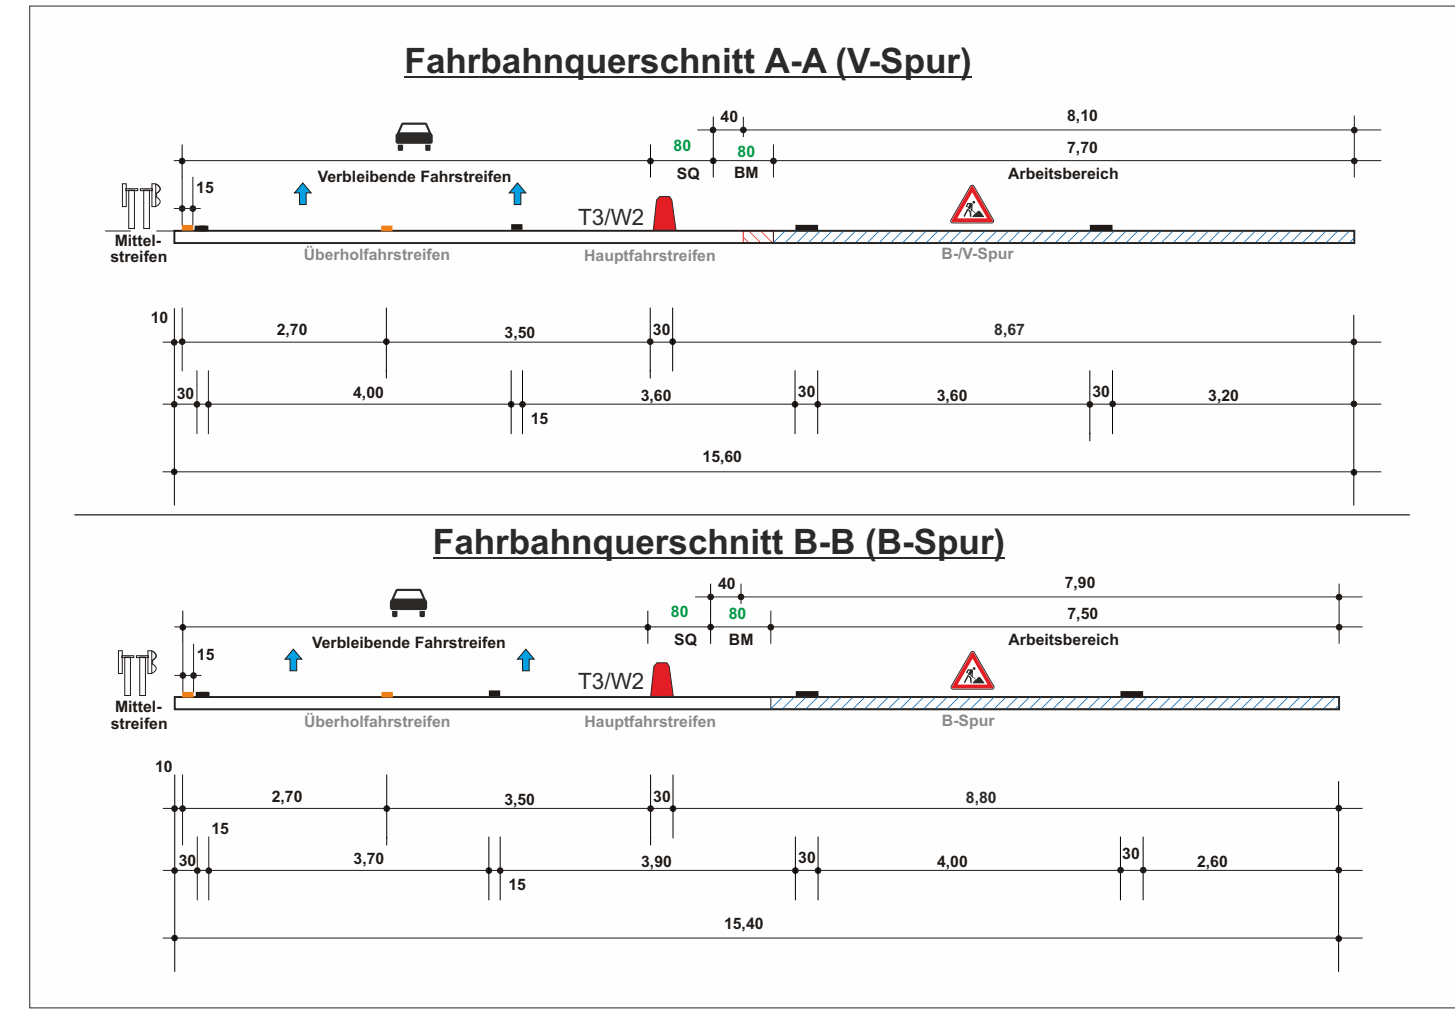

- Allgemeine Hinweise:
 - Verwendung von Pfeilkäben nur im Bereich von Überquerungen, Verschiebungen und Quateralpierungen
 - Ausführung: Einweisend (Sonderfall): Traufseitige Gestaltung gemäß Musterzeichnungen
 - Genaue Schilderentwurf in der Örtlichkeit festlegen
 - Wandartige Strebenentwässerung und Wegweisung der Baustellenbeschilderung und geändert Verkehrsführung anpassen
 - Aufhebung Strebenentwässerung am Baustellende der vorhandenen Strebenbeschilderung anpassen
 - Abmessungen der 2,25 m hohen Pfeilkäben nach DIN 1027-1000 und im Bereich von Anschlussstellen
 - Die Abmessungen, Ausführungsarten und Nummerierungen der Verkehrszeichen entsprechen den Vorgaben der StVO und des Verkehrszeichenskatalogs 2017.
 - Die Ausführung am Fahrbahnrand ist im Bereich ohne Schutzstreifenzeichnungen grundsätzlich Baken aufzustellen
- Die messbare Sichtweite ist in den Mittelstreifenbefeuchtungen außerdem zum Verkehr mit einem Abstand von 0,50 m zum Fahrbahnrand aufzuweisen
- Hinweis auf Überquerungen in der Baubeschreibung beachten!

- | |
|--|
| Verkehrsphase 1: Anschlussstelle |
| Schadstellensanierung im Bereich der Anschlussstelle |



 Die Autobahn Nordwest	Die Autobahn GmbH des Bundes Außenstelle Oldenburg		
	Moslestr. 7 26122 Oldenburg nordwest@autobahn.de www.autobahn.de		
		Datum	Name
	bearbeitet	Oktober 2025	Bley

Straße: A 28 von km: 108,400 bis km: 109,350 (Nächster Ort): Ganderkesee		Plan: P 3 Reg. Nr.	
		Datum	Zeichen
A28 Schadstellen im Bereich AS Ganderkesee-Ost		nachgeprüft Verkehrssicherung A28 Sperrung AS Ganderkesee-Ost inkl. Standstreifen	
RF Bremen		Maßstab: ohne	



Die Autobahn
Nordwest
Die Autobahn GmbH des Bundes



Anordnung durch die funktionale Straßenbaubehörde der Autobahn GmbH

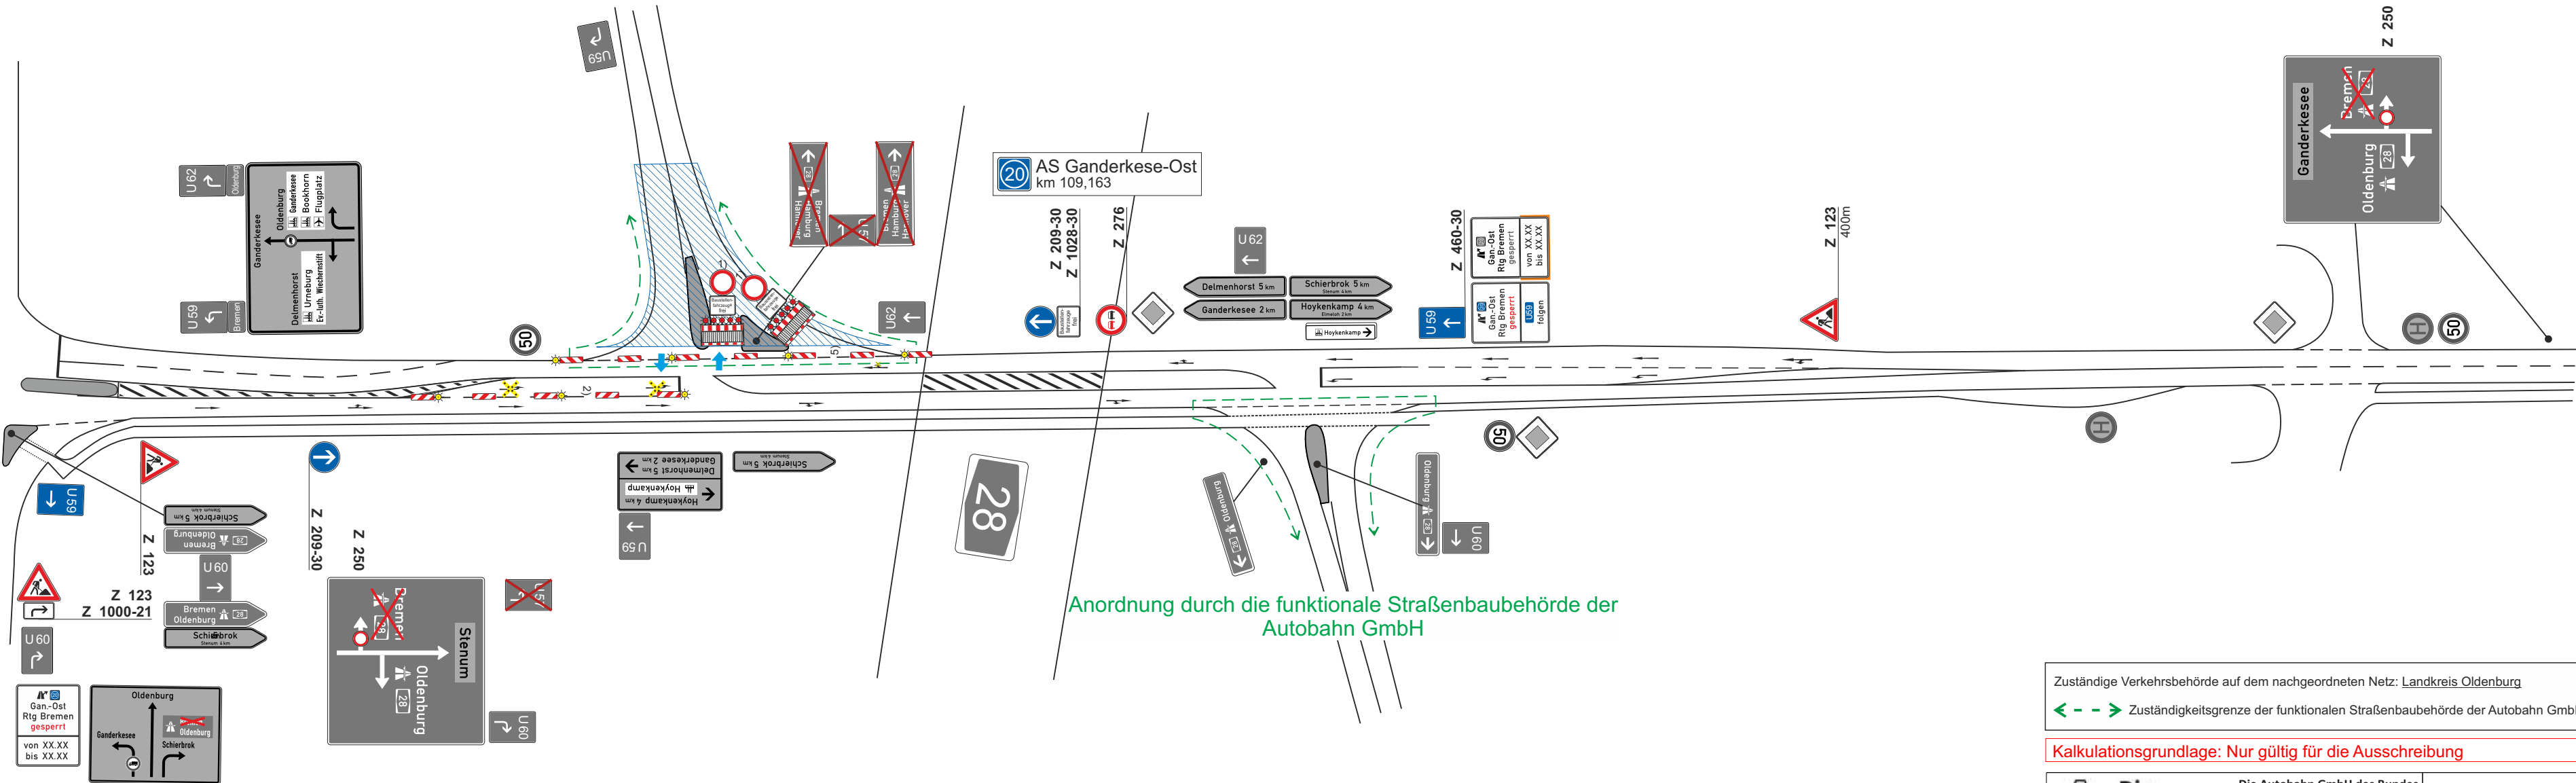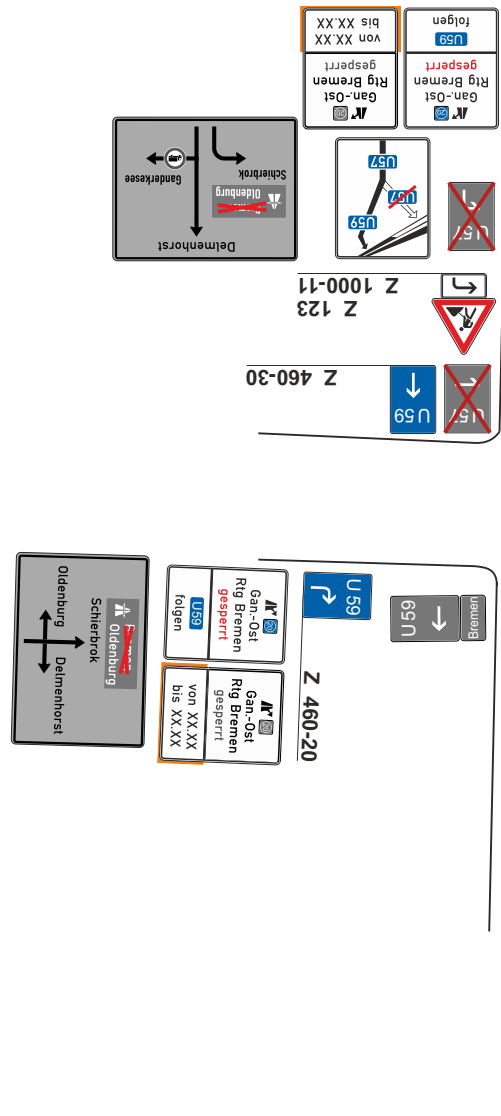

Zuständige Verkehrsbehörde auf dem nachgeordneten Netz: Landkreis Oldenburg
-- -- -- Zuständigkeitsgrenze der funktionalen Straßenbaubehörde der Autobahn GmbH

Kalkulationsgrundlage: Nur gültig für die Ausschreibung

	Die Autobahn GmbH des Bundes Außenstelle Oldenburg			
	Moslestr. 7 26122 Oldenburg nordwest@autobahn.de www.autobahn.de		Datum	Name
		bearbeitet		
		gezeichnet	Oktober 2025	Bley
		geprüft		

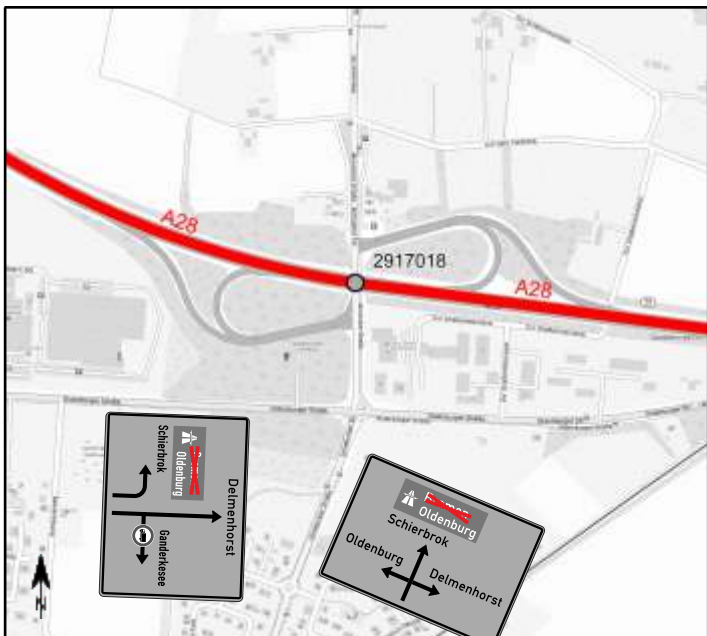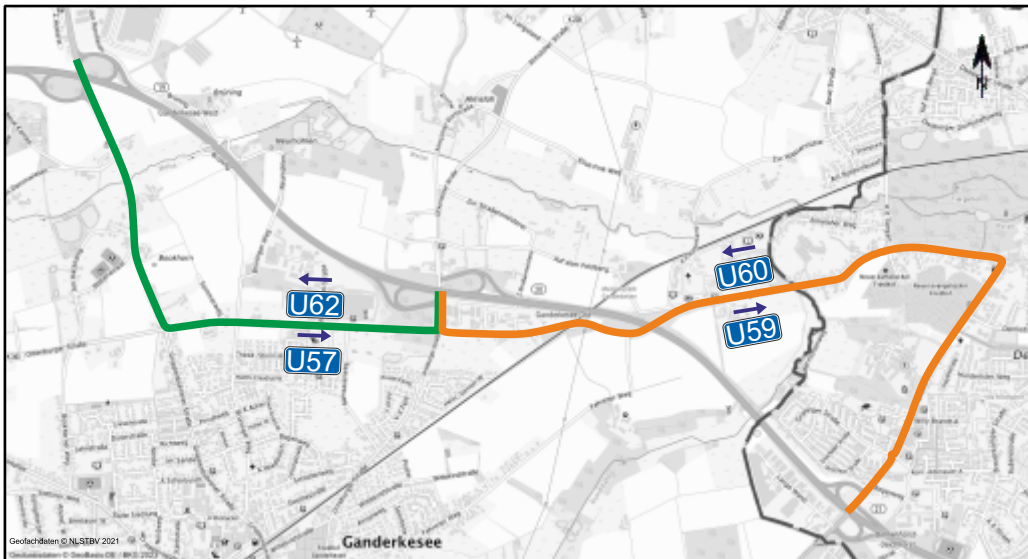

Anordnung durch die funktionale Straßenbaubehörde der Autobahn GmbH und der zuständigen Verkehrsbehörde des nachgeordneten Netzes

Bei sämtlichen Schildern auf Geh-/Radwegen ist eine Aufstellhöhe von min. 2,20m einzuhalten!

- Genaue Schilderstandorte in der Örtlichkeit festlegen
- Die gesamte Wegweisung ist der geänderten Verkehrsführung durch berührungsfreies Auskreuzen anzupassen; Darstellung im Plan ist unvollständig

Die Anzahl der im Plan dargestellten Umleitungsschilder VZ 442, VZ 455 und VZ460 sind nur beispielhaft. Die Anzahl ist in der Örtlichkeit festzulegen!



Legende

- Sperrung der Fahrbahn** mit Z 250 und Z 1028-30 sowie Absperreschranken mit fünf roten Leuchten; Absperreschranken auf gesamter Fahrbahnbreite, zur Durchfahrmöglichkeit für Baustellenfahrzeuge versetzt anordnen
- Längsabsperzung** durch einseitige Leitbaken
Abstand max. 10m
Einseitige Warnleuchten auf jeder 2. und der letzten Leitbake
- Querabsperzungen** durch einseitige Leitbaken
Abstand längs 1 - 2 m
quer 0,6 - 1 m
Einseitige Warnleuchten auf jeder Leitbake
- Querabsperzungen** durch Pfeilbaken
Abstand längs 1 - 2 m
quer 0,6 - 1 m
Einseitige Warnleuchten auf jeder Pfeilbake
- Längsabsperzung** durch doppelseitige Leitbaken
Abstand max. 10m
Doppelseitige Warnleuchten auf jeder 2. und der letzten Leitbake
- Absperzung Geh- und Radweg**
Radfahrer und Fußgänger können den vorhandenen Geh- und Radweg nutzen

➡ Baustellenzufahrt

Straße: A 28 von km: 108,500 bis km: 109,300		Plan: AS 3.1	
(Nächster Ort): Ganderkesee		Datum	Zeichen
Schadstellensanierung AS Ganderkesee-Ost		Sperrung AS Ganderkesee Ost	
RF Bremen		Maßstab: ohne	
		 Die Autobahn Nordwest Die Autobahn GmbH des Bundes	

Anordnung durch die funktionale Straßenbaubehörde der
Autobahn GmbH

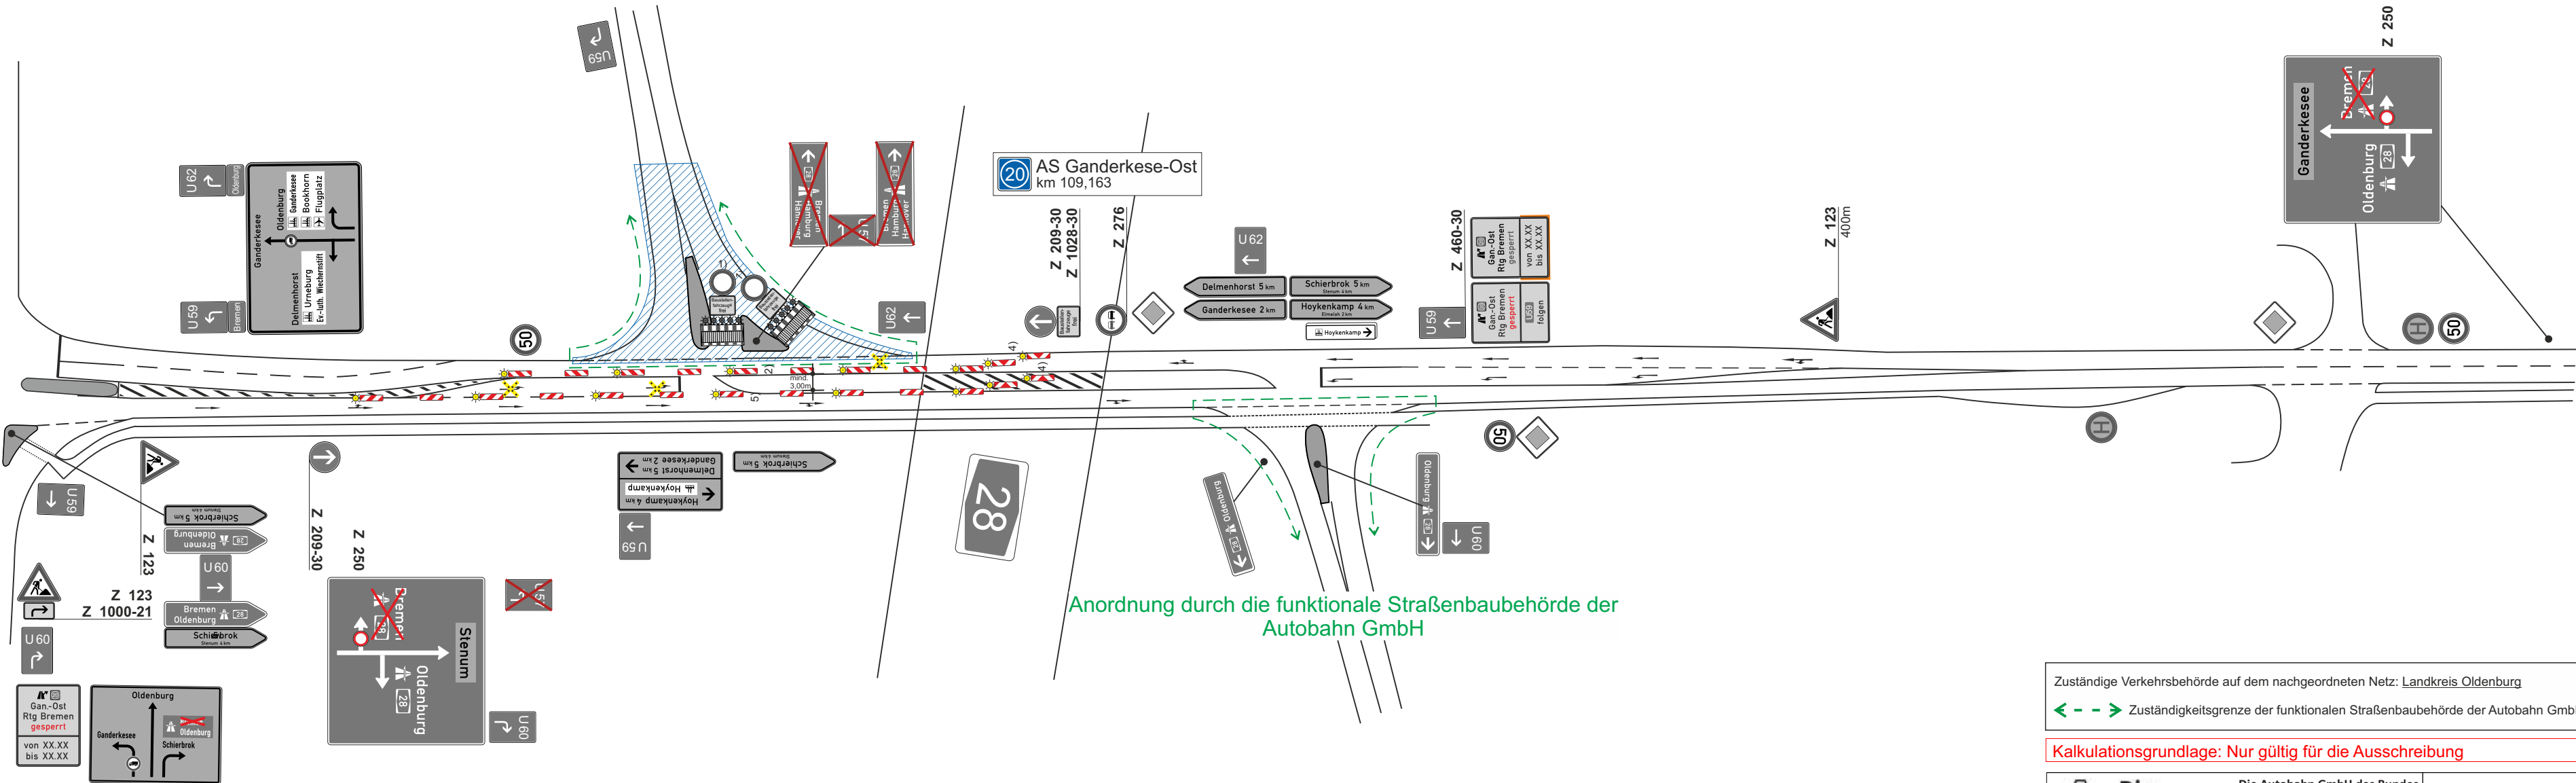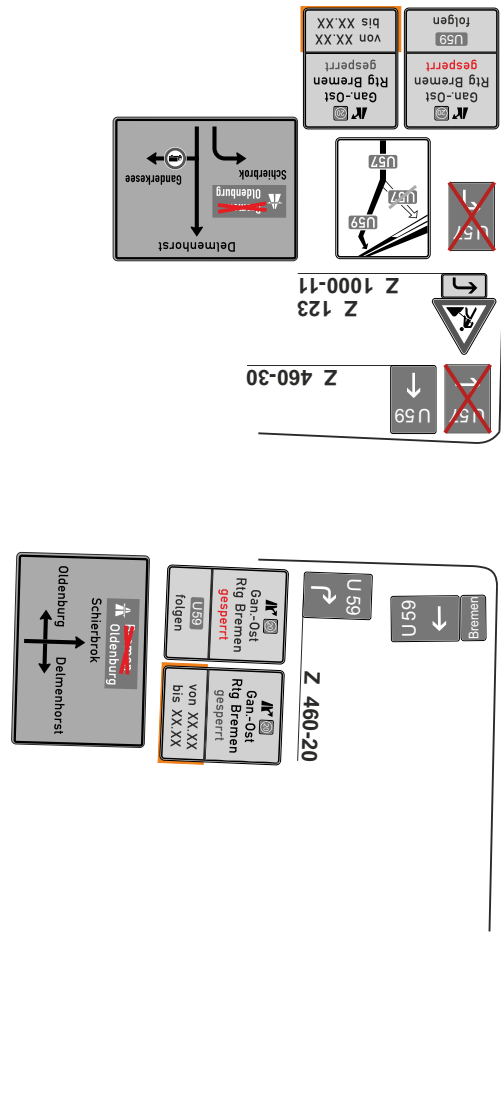



Anordnung durch die funktionale Straßenbaubehörde der
Autobahn GmbH

Zuständige Verkehrsbehörde auf dem nachgeordneten Netz: Landkreis Oldenburg

← - - - → Zuständigkeitsgrenze der funktionalen Straßenbaubehörde der Autobahn GmbH

Kalkulationsgrundlage: Nur gültig für die Ausschreibung

	Die Autobahn GmbH des Bundes Außenstelle Oldenburg			
	Moslestr. 7 26122 Oldenburg nordwest@autobahn.de www.autobahn.de			
	bearbeitet	Datum	Name	
	gezeichnet	Oktober 2025	Bley	

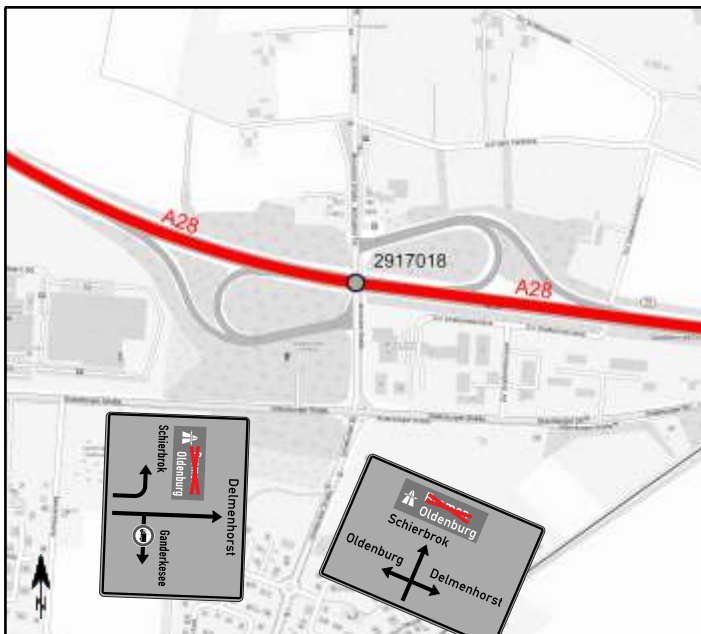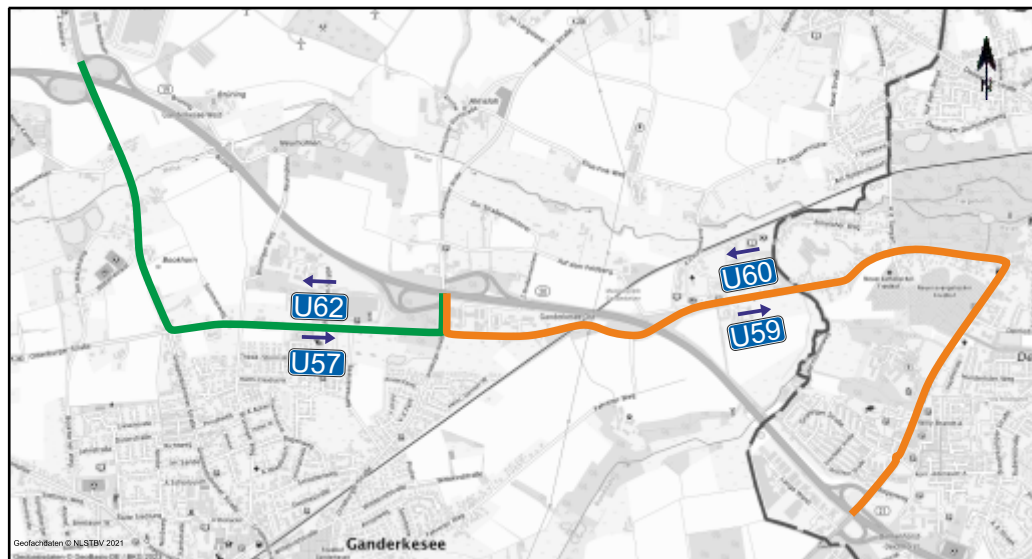

Anordnung durch die funktionale Straßenbaubehörde der
Autobahn GmbH und der zuständigen Verkehrsbehörde
des nachgeordneten Netzes

Bei sämtlichen Schildern auf Geh-/Radwegen ist eine
Aufstellhöhe von min. 2,20m einzuhalten!

- Genaue Schilderstandorte in der Örtlichkeit festlegen
- Die gesamte Wegweisung ist der geänderten Verkehrsführung durch
berührungsfreies Auskreuzen anzupassen; Darstellung im Plan ist unvollständig

Die Anzahl der im Plan dargestellten
Umleitungsschilder VZ 442, VZ 455
und VZ460 sind nur beispielhaft.
Die Anzahl ist in der Örtlichkeit festzulegen!

Legende

- Sperrung der Fahrbahn** mit Z 250 und Z 1028-30 sowie Absperrschranken mit fünf roten Leuchten; Absperrschranken auf gesamter Fahrbahnbreite, zur Durchfahrmöglichkeit für Baustellenfahrzeuge versetzt anordnen
- Längsabspernung** durch einseitige Leitbaken
Abstand max. 10m
Einseitige Warnleuchten auf jeder 2. und der letzten Leitbake
- Querabspernungen** durch einseitige Leitbaken
Abstand längs 1 - 2 m
quer 0,6 - 1 m
Einseitige Warnleuchten auf jeder Leitbake
- Querabspernungen** durch Pfeilbaken
Abstand längs 1 - 2 m
quer 0,6 - 1 m
Einseitige Warnleuchten auf jeder Pfeilbake
- Längsabspernung** durch doppelseitige Leitbaken
Abstand max. 10m
Doppelseitige Warnleuchten auf jeder 2. und der letzten Leitbake
- Abspernung Geh- und Radweg**
Radfahrer und Fußgänger können den vorhandenen Geh- und Radweg nutzen

➡ Baustellenzufahrt

Plan: AS 3.2	
Straße: A28 von km: 108,500 bis km: 109,300	
(Nächster Ort): Ganderkese	
nachgeprüft	
Schadstellensanierung AS Ganderkese-Ost	
RF Bremen	
Sperrung AS Ganderkese Ost	
Maßstab: ohne	