



Die
Autobahn

Rheinland | AM

Formblatt zur Anordnung

Arbeitsstelle von kürzerer Dauer in der Ausfahrtsrampe
unter Vollsperrung in der Nacht

Basis: (RSA 2021)

ASN 3/8 - Anschlussstelle stationär - (3-streifig)

Auftragnehmer:

Vertrags-Nr:

Zeitraum:

Uhrzeit:

Straße:

Fahrtrichtung:

km

von bis

Verkehrssicherungsunternehmen:

Verantwortlicher:

Ständig erreichbar Tel-Nr:

Besonderheiten (nicht zutreffendes streichen):

VBA / WVZ ☐ nein ☐ ja

Beginn der Arbeiten erst nach Schaltung Bild:

Tel.-Nr. Verkehrszentrale: **02171 / 38 713 640**

AQ Bild							
AQ Bild							
AQ Bild							

Sonst es:


Umleitung via ● - Beschilderung
bis zum nächsten geeigneten Knoten.
Verkehr ableiten und in Gegenrichtung
wieder auffahren lassen.



Arbeitsbeginn und -ende ist der AM mitzuteilen:

Tel.-Nr.:

Stempel / Anordnung:

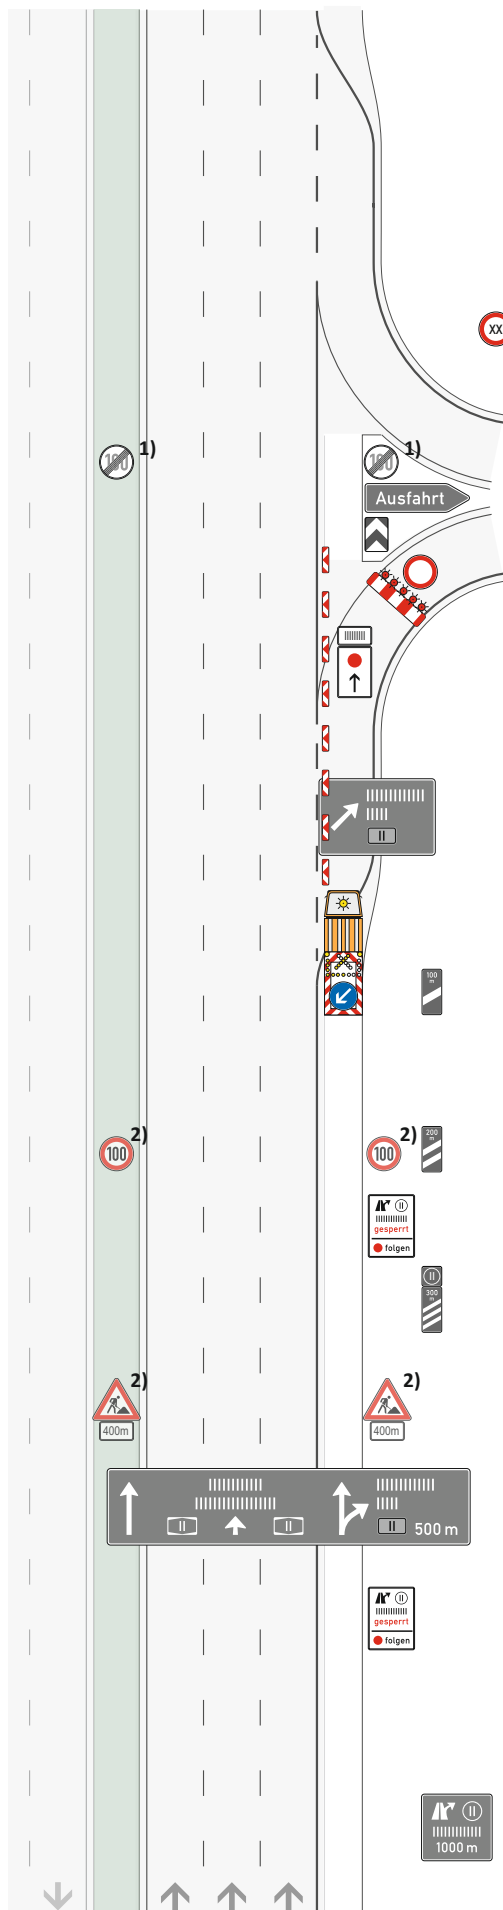

1) **Z 278-100** bzw. **274-xx**
gem. Bestandsbeschilderung
Ende Arbeitsstelle + 20 m

Hinweisbeschilderung

Längsabsperzung:
Leitkegel (Höhe 0,75 m)
Abstand max. 6 m

Zugfahrzeug ≥ 7,49t
Zugfahrzeuge dürfen nicht
abgekoppelt werden

Z 616 Fahrbare
Absperrtafel mit Blinkpfeil
100 m

VZ 274-100
-200 m

Hinweisbeschilderung
- 250 m

VZ 123
VZ 1004-30-400
-400 m

Hinweisbeschilderung
- 750 m

2) **anzuordnen**
gem. § 45.2 StVO
nur wenn ein erhöhtes
Gefahrenrisiko aufgrund
besonderer örtlicher
Gegebenheiten besteht.

☐ ja (zusätzliche VZ)
☐ nein



Die Autobahn


Rheinland | AM

Formblatt zur Anordnung

Arbeitsstelle von kürzerer Dauer bei Sperrung des rechten Fahrstreifens einer Richtungsfahrbahn

Basis: Regelplan D III / 1r (RSA 2021)

T 3/1 - Tagesbaustelle stationär - (3-streifig)

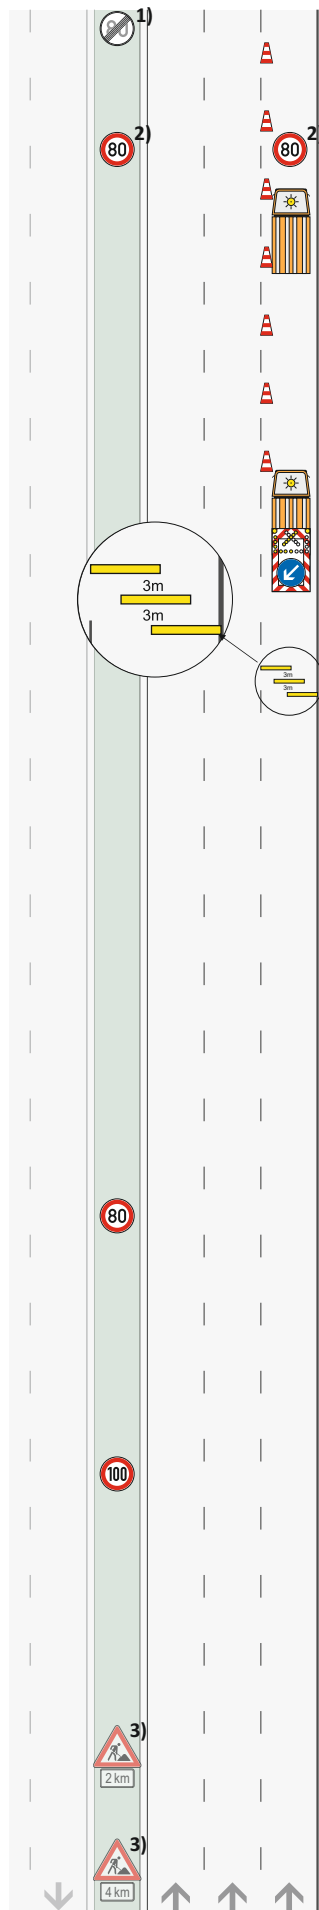

1) Z 278-80 bzw. 274-xx
gem. Bestandsbeschilderung
Ende Arbeitsstelle + 20 m

2) Z 274-80

Wiederholen im
Abstand von 1000 m

Bauanfang

km

Zugfahrzeug $\geq 7,49t$
Zugfahrzeuge dürfen nicht
abgekoppelt werden

Z 616 Fahrbare

Absperrtafel mit Blinkpfeil
0 m

Warnschwellen

-100 m

Längsabspernung:

Leitkegel (Höhe 0,75 m)
Abstand max. 18 m

blinkender

Ankündigungspfeil

-300 m

LED-Vorwarnanzeiger

-800 m bis -500 m

LED-Vorwarnanzeiger

-1200 m bis -800 m

3)
BAB-Abschnitt mit einem
DTV ≥ 70000 Kfz/d
und erhöhter Staugefahr

☐ ja (zus. VZ vorsehen)
☐ nein

Z 123 + Z 1004-31

-2000 m

Z 123 + Z 1004-31

-4000 m

Auftragnehmer:

Vertrags-Nr:

Zeitraum:

Uhrzeit:

Straße:

Fahrtrichtung:

km

von bis

Verkehrssicherungsunternehmen:

Verantwortlicher:

Ständig erreichbar Tel-Nr:

Besonderheiten (nicht zutreffendes streichen):

VBA / WVZ ☐ nein ☐ ja

Beginn der Arbeiten erst nach Schaltung Bild:

Tel.-Nr. Verkehrszentrale: 02171 / 38 713 640

AQ Bild									
AQ Bild									
AQ Bild									

Sonstiges:

Arbeitsbeginn und -ende ist der AM mitzuteilen:

Tel.-Nr.:

Stempel / Anordnung:



Die Autobahn

Rheinland | AM

Formblatt zur Anordnung

Arbeitsstelle von kürzerer Dauer bei Sperrung des linken Fahrstreifens einer Richtungsfahrbahn

Basis: Regelplan D III / 1I (RSA 2021)

T 3/2 - Tagesbaustelle stationär - (3-streifig)

Auftragnehmer:

Vertrags-Nr:

Zeitraum:

Uhrzeit:

Straße:

Fahrtrichtung:

km

von bis

Verkehrssicherungsunternehmen:

Verantwortlicher:

Ständig erreichbar Tel-Nr:

Besonderheiten (nicht zutreffendes streichen):

VBA / WVZ ☐ nein ☐ ja

Beginn der Arbeiten erst nach Schaltung Bild:

Tel.-Nr. Verkehrszentrale: **02171 / 38 713 640**


AQ Bild									
AQ Bild									
AQ Bild									

Sonstiges:

Arbeitsbeginn und -ende ist der AM mitzuteilen:

Tel.-Nr.:

Stempel / Anordnung:

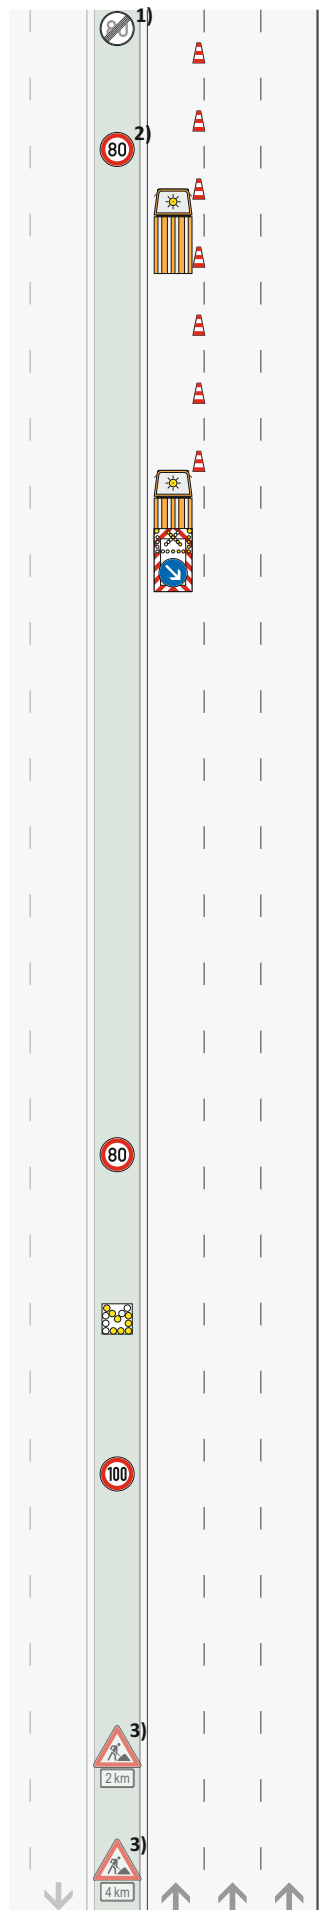

1)

XX

1) Z 278-80 bzw. 274-xx
gem. Bestandsbeschilderung
Ende Arbeitsstelle + 20 m

2)

2) Z 274-80

Wiederholen im
Abstand von 1000 m

Bauanfang
km

≥ 120 m

Zugfahrzeug ≥ 7,49t
Zugfahrzeuge dürfen nicht
abgekoppelt werden

Z 616 Fahrbare
Absperrtafel mit Blinkpfeil
0 m

Längsabspernung:
Leitkegel (Höhe 0,75 m)
Abstand max. 18 m

LED-Vorwarnanzeiger
-800 m bis -500 m

blinkender
Ankündigungspfeil
-1000 m bis -650 m

LED-Vorwarnanzeiger
-1200 m bis -800 m

3)
BAB-Abschnitt mit einem
DTV ≥ 70000 Kfz/d
und erhöhter Staugefahr

☐ ja (zus. VZ vorsehen)
☐ nein

Z 123 + Z 1004-31
-2000 m

Z 123 + Z 1004-31
-4000 m



Formblatt zur Anordnung

Arbeitsstelle von kürzerer Dauer bei Sperrung des linken Fahrstreifens einer Richtungsfahrbahn im Bereich einer Anschlussstelle.

Basis: Regelplan D III / 1I (RSA 2021)

T 3/2.1 AS - Tagesbaustelle stationär - (3-streifig)

Aufgabnehmer:

Vertrags-Nr:

Zeitraum:

Uhrzeit:

Straße:

Fahrtrichtung:

km

von bis

Verkehrssicherungsunternehmen:

Verantwortlicher:

Ständig erreichbar Tel-Nr:

Besonderheiten (nicht zutreffendes streichen):

VBA / WVZ ☐ nein ☐ ja

Beginn der Arbeiten erst nach Schaltung Bild:

Tel.-Nr. Verkehrszentrale: 02171 / 38 713 640

AQ Bild									
AQ Bild									
AQ Bild									

Sonst es:

Arbeitsbeginn und -ende ist der AM mitzuteilen:

Tel.-Nr.:

Stempel / Anordnung:






Formblatt zur Anordnung

Arbeitsstelle von kürzerer Dauer bei Sperrung des rechten Fahrstreifens einer Richtungsfahrbahn in der Nacht

Basis: Regelplan D IV / 1r (RSA 2021)
N 3/1 - Nachtbaustelle stationär - (3-streifig)

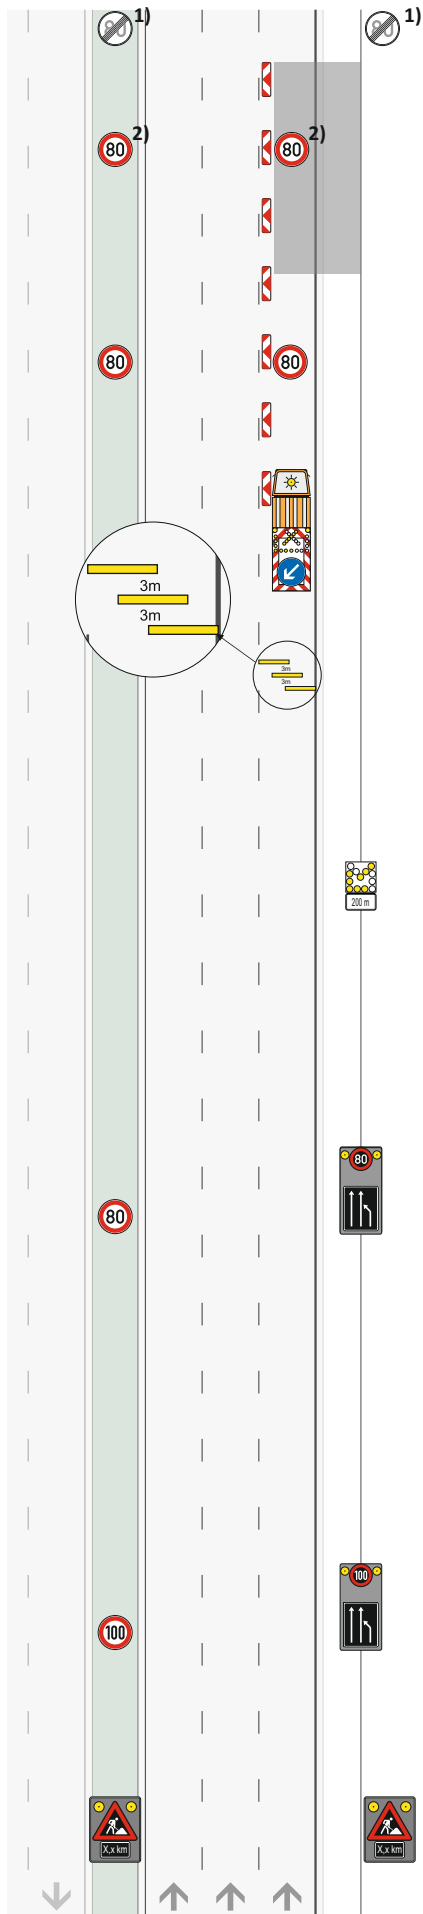

1) Z 278-80 bzw. 274-xx
gem. Bestandsbeschilderung
Ende Arbeitsstelle + 20 m

2) Z 274-80
Wiederholen im
Abstand von 1000 m

Bauanfang
km _____
Z 274-80
50 m
Zugfahrzeug $\geq 7,49t$
Zugfahrzeuge dürfen nicht
abgekoppelt werden

Z 616 Fahrbare
Absperrtafel mit Blinkpfeil
0 m

Warnschwellen
-100 m

Längsabspernung:
Pfeilbaken (min. 75%)
Abstand max. 18 m

blinkender
Ankündigungspfeil
-300 m

LED-Vorwarnanzeiger
-800 m bis -500 m

LED-Vorwarnanzeiger
-1200 m bis -800 m

Z 123 mit gelbem Blinklicht
+ Z 1004-31
-1600 m bis -1200 m
(Entfernungsangabe an
Aufstellort anpassen)

Auftragnehmer:

Vertrags-Nr:

Zeitraum:

Uhrzeit:

Straße:

Fahrtrichtung:

km

von bis

Verkehrssicherungsunternehmen:

Verantwortlicher:

Ständig erreichbar Tel-Nr:

Besonderheiten (nicht zutreffendes streichen):

VBA / WVZ ☐ nein ☐ ja
Beginn der Arbeiten erst nach Schaltung Bild:
Tel.-Nr. Verkehrszentrale: 02171 / 38 713 640

AQ Bild									
AQ Bild									
AQ Bild									

Sonstiges:

Arbeitsbeginn und -ende ist der AM mitzuteilen:

Tel.-Nr.:

Stempel / Anordnung:



Die Autobahn

Rheinland | AM

Formblatt zur Anordnung

Arbeitsstelle von kürzerer Dauer bei Sperrung des rechten Fahrstreifens einer Richtungsfahrbahn im Bereich einer Anschlussstelle.

Basis: Regelplan D IV / 1r (RSA 2021)

N 3/1.2 AS - Nachtbaustelle stationär - (3-streifig)

Aufgabnehmer:

Vertrags-Nr:

Zeitraum:

Uhrzeit:

Straße:

Fahrtrichtung:

km

von bis

Verkehrssicherungsunternehmen:

Verantwortlicher:

Ständig erreichbar Tel-Nr:

Besonderheiten (nicht zutreffendes streichen):

VBA / WVZ ☐ nein ☐ ja

Beginn der Arbeiten erst nach Schaltung Bild:

Tel.-Nr. Verkehrszentrale: **02171 / 38 713 640**


AQ Bild									
AQ Bild									
AQ Bild									

Sonst es:

Arbeitsbeginn und -ende ist der AM mitzuteilen:

Tel.-Nr.:

Stempel / Anordnung:

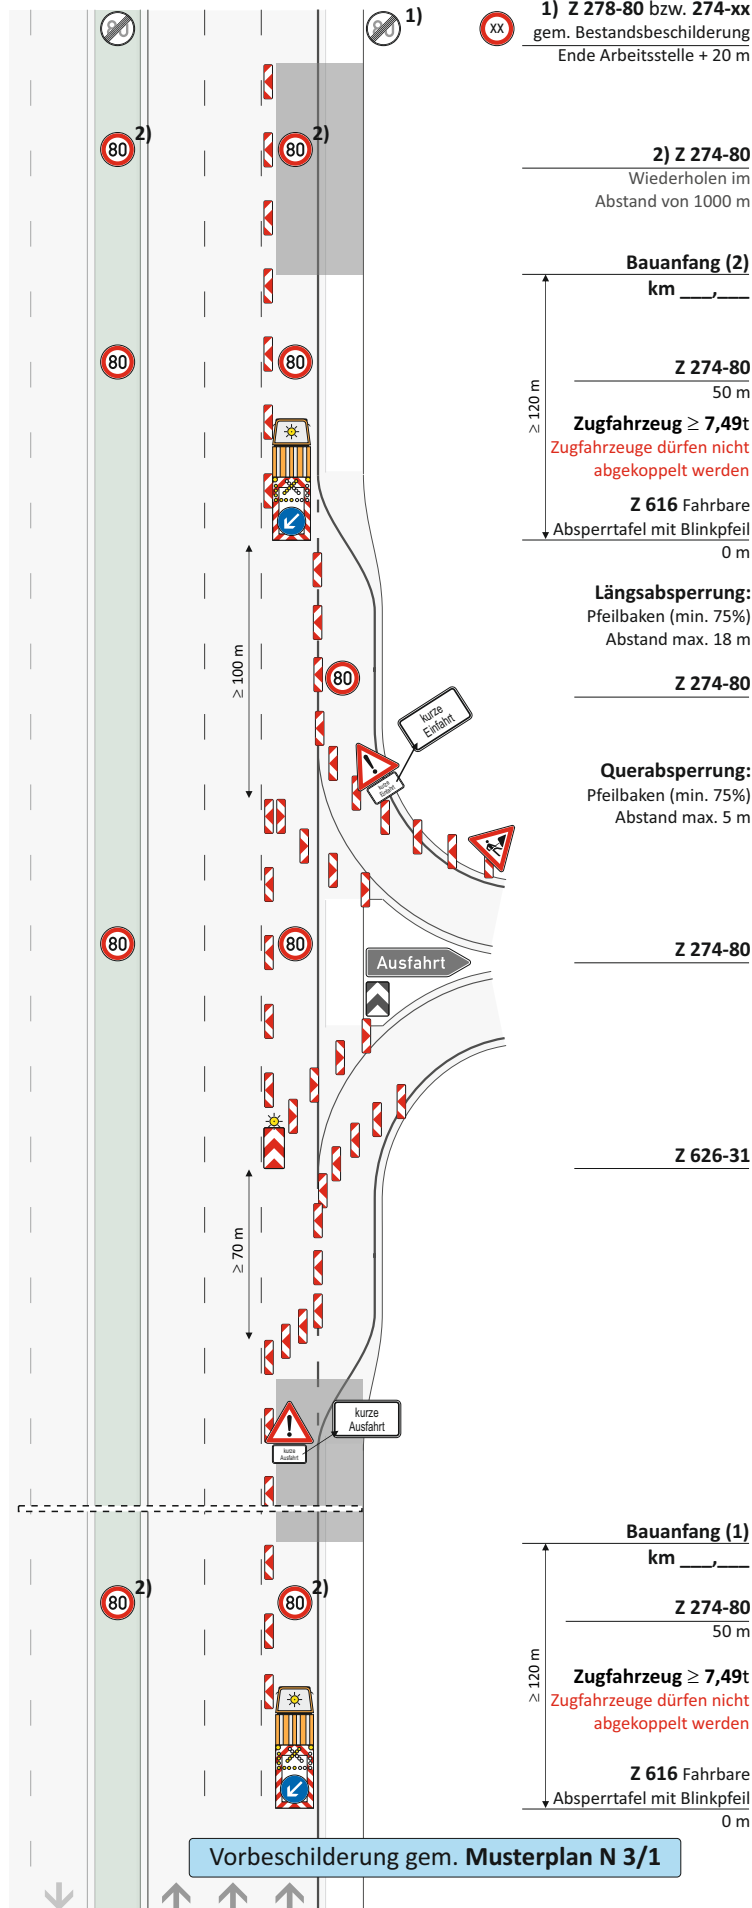



Formblatt zur Anordnung

Arbeitsstelle von kürzerer Dauer bei Sperrung des linken Fahrstreifens einer Richtungsfahrbahn in der Nacht

Basis: Regelplan D IV / 1I (RSA 2021)

N 3/2 - Nachtbaustelle stationär - (3-streifig)

Auftragnehmer:

Vertrags-Nr:

Zeitraum:

Uhrzeit:

Straße:

Fahrtrichtung:

km

von bis

Verkehrssicherungsunternehmen:

Verantwortlicher:

Ständig erreichbar Tel-Nr:

Besonderheiten (nicht zutreffendes streichen):

VBA / WVZ ☐ nein ☐ ja

Beginn der Arbeiten erst nach Schaltung Bild:

Tel.-Nr. Verkehrszentrale: 02171 / 38 713 640


AQ Bild									
AQ Bild									
AQ Bild									

Sonstiges:

Arbeitsbeginn und -ende ist der AM mitzuteilen:

Tel.-Nr.:

Stempel / Anordnung:

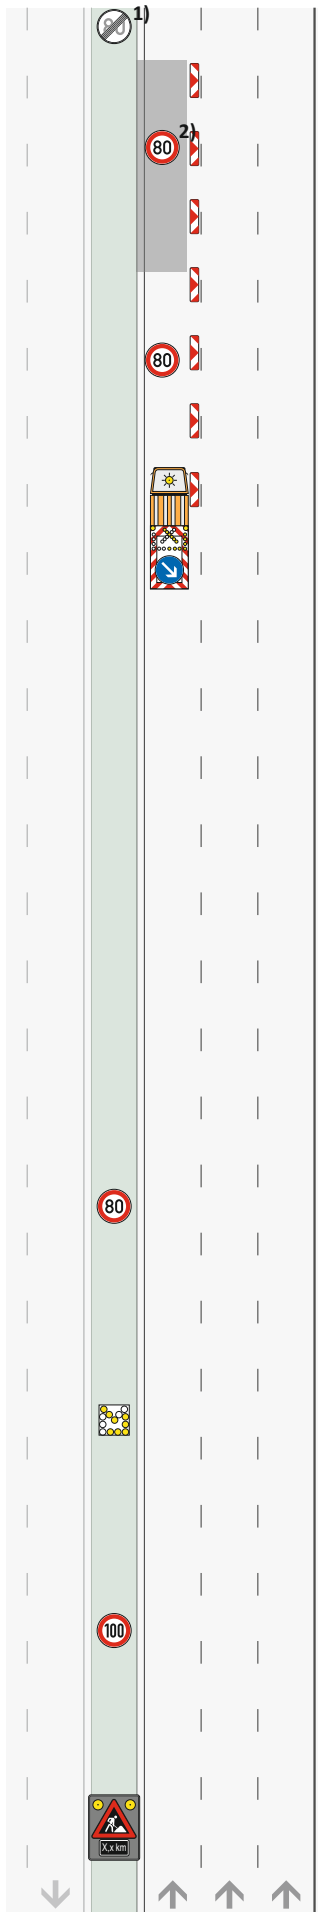

1) Z 278-80 bzw. 274-xx
gem. Bestandsbeschilderung
Ende Arbeitsstelle + 20 m

2) Z 274-80
Wiederholen im
Abstand von 1000 m

Bauanfang
km

Z 274-80
50 m

Zugfahrzeug $\geq 7,49t$
Zugfahrzeuge dürfen nicht
abgekoppelt werden

Z 616 Fahrbare
Absperrtafel mit Blinkpfeil
0 m

Längsabspernung:
Pfeilbaken (min. 75%)
Abstand max. 18 m

LED-Vorwarnanzeiger
-800 m bis -500 m

blinkender
Ankündigungspfeil
-1000 m bis -650 m
(nur bei Erkennbarkeit des
Z 616 aus einer Entfernung
von weniger als 400 m)

LED-Vorwarnanzeiger
-1200 m bis -800 m

Z 123 mit gelbem Blinklicht
+ Z 1004-31
-1600 m bis -1200 m
(Entfernungsangabe an
Aufstellort anpassen)



Die Autobahn

Rheinland | AM

Formblatt zur Anordnung

Arbeitsstelle von kürzerer Dauer bei Sperrung des rechten Fahrstreifens einer Richtungsfahrbahn im Bereich einer Einfahrt

Basis: Regelplan D III / 1r (RSA 2021)

T 3/1.1 AS - Tagesbaustelle stationär - (3-streifig)

Aufgabnehmer:

Vertrags-Nr:

Zeitraum:

Uhrzeit:

Straße:

Fahrtrichtung:

km

von bis

Verkehrssicherungsunternehmen:

Verantwortlicher:

Ständig erreichbar Tel-Nr:

Besonderheiten (nicht zutreffendes streichen):

VBA / WVZ ☐ nein ☐ ja

Beginn der Arbeiten erst nach Schaltung Bild:

Tel.-Nr. Verkehrszentrale: 02171 / 38 713 640


AQ Bild									
AQ Bild									
AQ Bild									

Sonst es:

Arbeitsbeginn und -ende ist der AM mitzuteilen:

Tel.-Nr.:

Stempel / Anordnung:

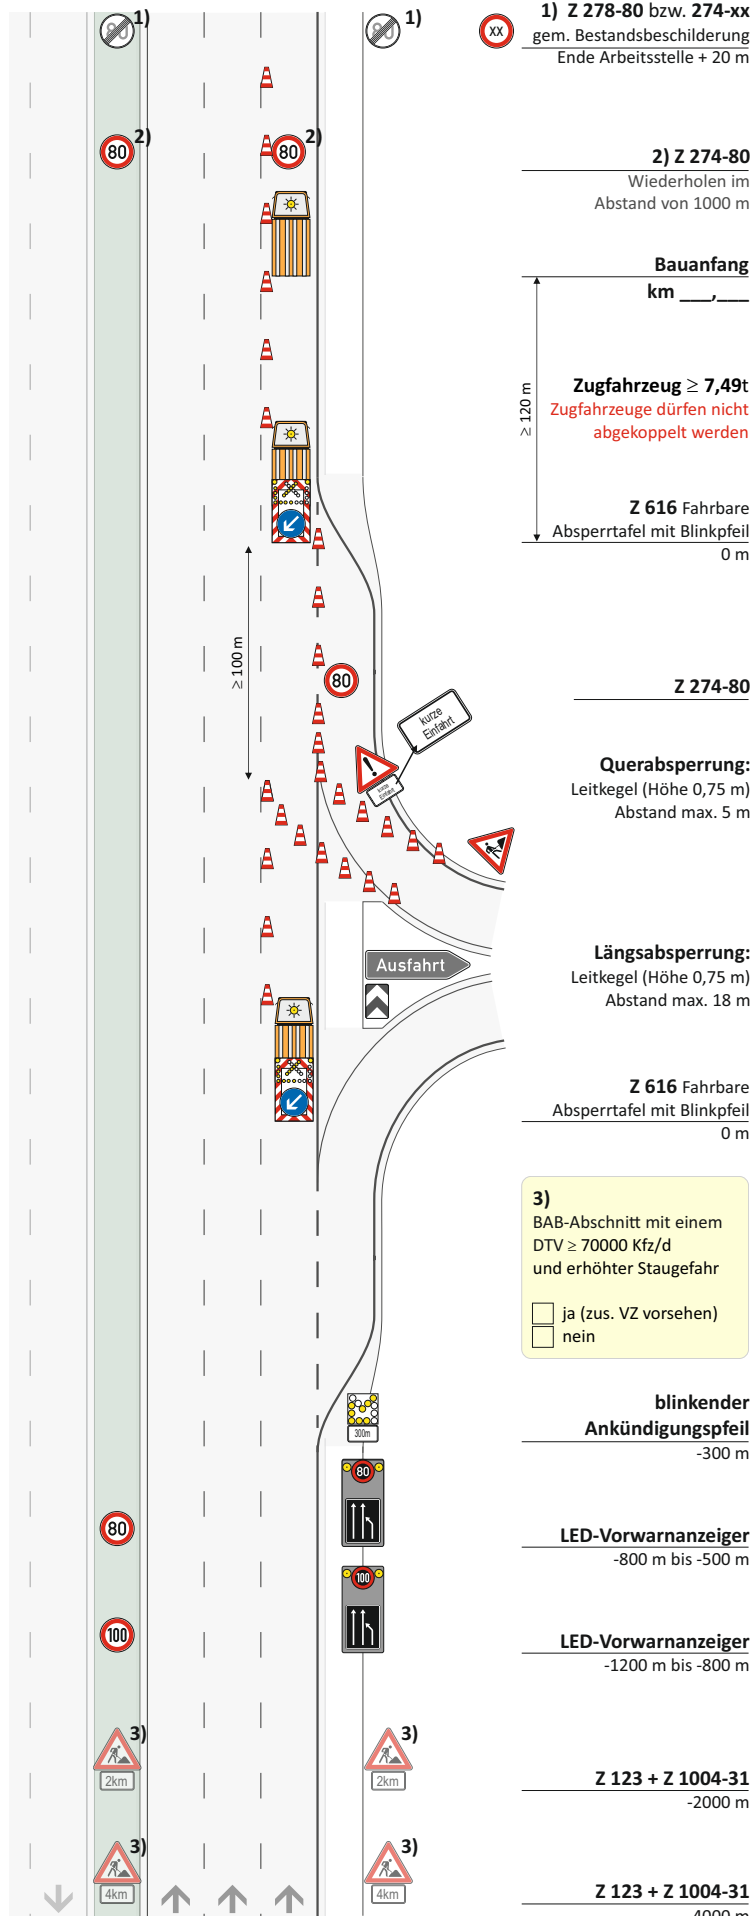

1) Z 278-80 bzw. 274-xx
gem. Bestandsbeschilderung
Ende Arbeitsstelle + 20 m

2) Z 274-80

Wiederholen im
Abstand von 1000 m

Bauanfang

km

Zugfahrzeug $\geq 7,49t$
Zugfahrzeuge dürfen nicht
abgekoppelt werden

Z 616 Fahrbare

Absperrtafel mit Blinkpfeil
0 m

Z 274-80

Querabspernung:

Leitkegel (Höhe 0,75 m)
Abstand max. 5 m

Längsabspernung:

Leitkegel (Höhe 0,75 m)
Abstand max. 18 m

Z 616 Fahrbare

Absperrtafel mit Blinkpfeil
0 m

3)
BAB-Abschnitt mit einem
DTV ≥ 70000 Kfz/d
und erhöhter Staugefahr

☐ ja (zus. VZ vorsehen)
☐ nein

blinkender
Ankündigungspfeil

-300 m

LED-Vorwarnanzeiger

-800 m bis -500 m

LED-Vorwarnanzeiger

-1200 m bis -800 m

Z 123 + Z 1004-31

-2000 m

Z 123 + Z 1004-31

-4000 m



Die Autobahn

Rheinland | AM

Formblatt zur Anordnung

Arbeitsstelle von kürzerer Dauer bei Sperrung des linken und mittleren Fahrstreifens einer Richtungsfahrbahn im Bereich einer Anschlussstelle.

Basis: Regelplan D III / 3 (RSA 2021)

T 3/3.1 AS - Tagesbaustelle stationär - (3-streifig)

Aufgabnehmer:

Vertrags-Nr:

Zeitraum:

Uhrzeit:

Straße:

Fahrtrichtung:

km

von bis

Verkehrssicherungsunternehmen:

Verantwortlicher:

Ständig erreichbar Tel-Nr:

Besonderheiten (nicht zutreffendes streichen):

VBA / WVZ ☐ nein ☐ ja

Beginn der Arbeiten erst nach Schaltung Bild:

Tel.-Nr. Verkehrszentrale: **02171 / 38 713 640**


AQ Bild									
AQ Bild									
AQ Bild									

Sonst es:

Arbeitsbeginn und -ende ist der AM mitzuteilen:

Tel.-Nr.:

Stempel / Anordnung:

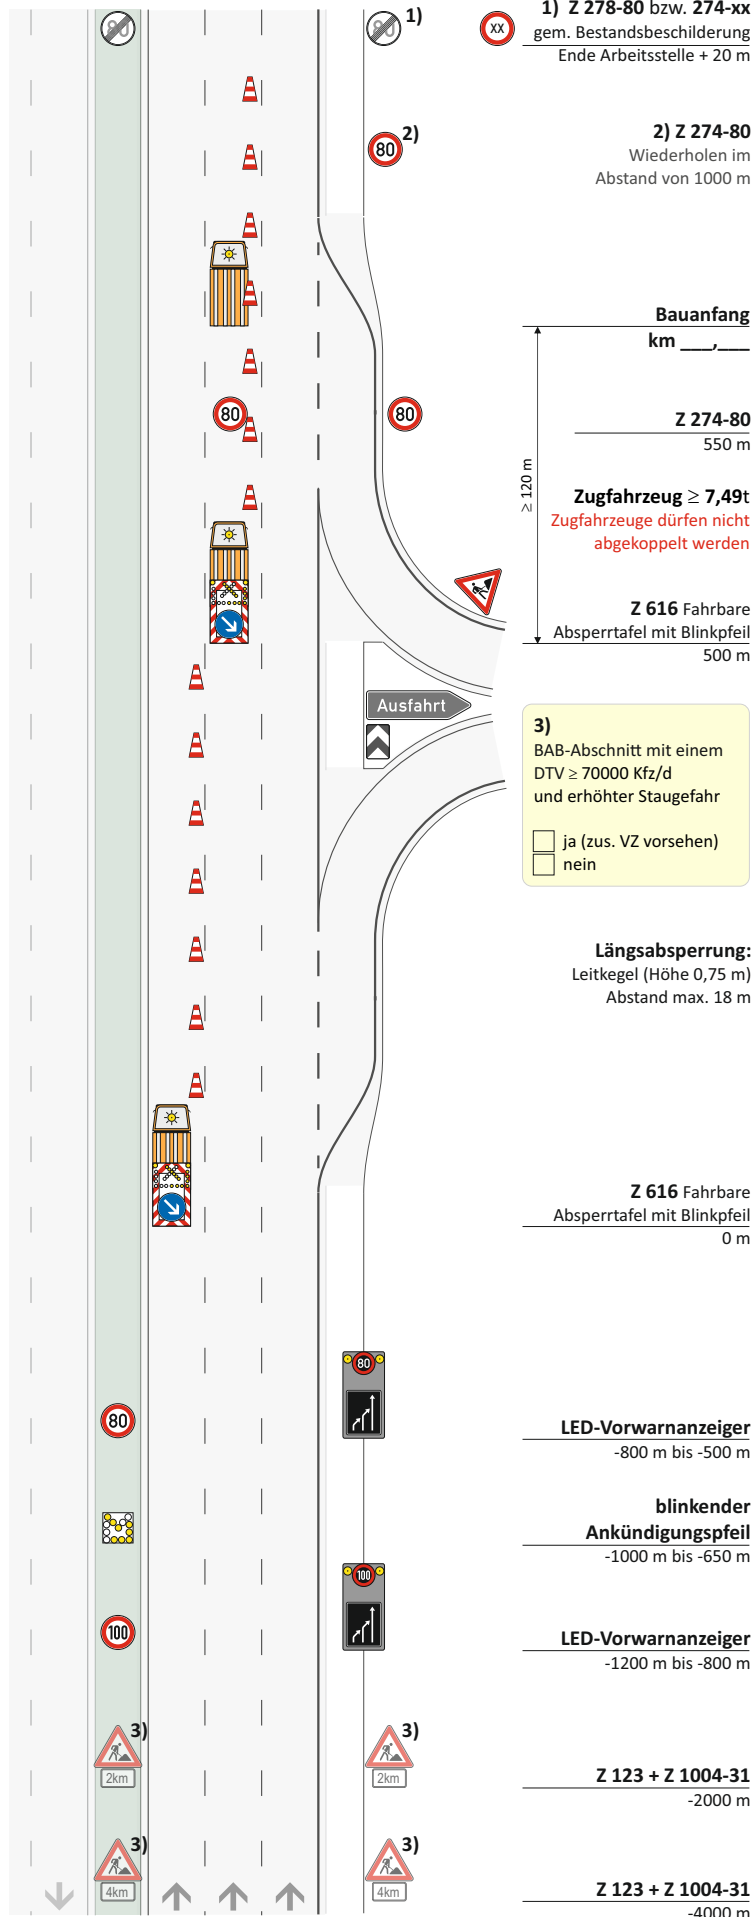



Die Autobahn

Rheinland | AM

Formblatt zur Anordnung

Arbeitsstelle von kürzerer Dauer bei Sperrung des rechten und mittleren Fahrstreifens einer Richtungsfahrbahn

Basis: Regelplan D III / 3 (RSA 2021)

T 3/5 - Tagesbaustelle stationär - (3-streifig)

Auftragnehmer:

Vertrags-Nr:

Zeitraum:

Uhrzeit:

Straße:

Fahrtrichtung:

km

von bis

Verkehrssicherungsunternehmen:

Verantwortlicher:

Ständig erreichbar Tel-Nr:

Besonderheiten (nicht zutreffendes streichen):

VBA / WVZ ☐ nein ☐ ja

Beginn der Arbeiten erst nach Schaltung Bild:

Tel.-Nr. Verkehrszentrale: **02171 / 38 713 640**


AQ Bild									
AQ Bild									
AQ Bild									

Sonstiges:

Arbeitsbeginn und -ende ist der AM mitzuteilen:

Tel.-Nr.:

Stempel / Anordnung:

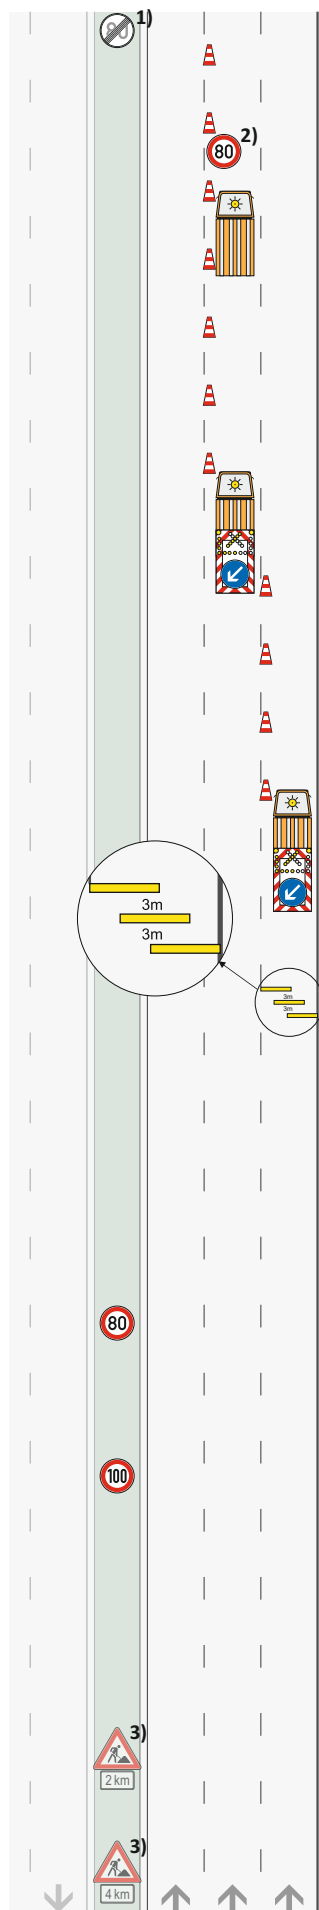

1) Z 278-80 bzw. 274-xx
gem. Bestandsbeschilderung
Ende Arbeitsstelle + 20 m

2) Z 274-80

Wiederholen im
Abstand von 1000 m

Bauanfang

km

≥ 120 m
Zugfahrzeug ≥ 7,49t
Zugfahrzeuge dürfen nicht
abgekoppelt werden

Z 616 Fahrbare

Absperrtafel mit Blinkpfeil
500 m

Längsabspernung:

Leitkegel (Höhe 0,75 m)
Abstand max. 18 m

Z 616 Fahrbare

Absperrtafel mit Blinkpfeil
0 m

Warnschwellen

-100 m

blinkender

Ankündigungspfeil

-300 m

LED-Vorwarnanzeiger

-800 m bis -500 m

LED-Vorwarnanzeiger

-1200 m bis -800 m

3)
BAB-Abschnitt mit einem
DTV ≥ 70000 Kfz/d
und erhöhter Staugefahr

☐ ja (zus. VZ vorsehen)
☐ nein

Z 123 + Z 1004-31

-2000 m

Z 123 + Z 1004-31

-4000 m



Formblatt zur Anordnung

Arbeitsstelle von kürzerer Dauer bei Sperrung des linken und mittleren Fahrstreifens einer Richtungsfahrbahn in der Nacht

Basis: Regelplan D IV / 3 (RSA 2021)

N 3/3 - Nachtbaustelle stationär - (3-streifig)

Auftragnehmer:

Vertrags-Nr:

Zeitraum:

Uhrzeit:

Straße:

Fahrtrichtung:

km

von bis

Verkehrssicherungsunternehmen:

Verantwortlicher:

Ständig erreichbar Tel-Nr:

Besonderheiten (nicht zutreffendes streichen):

VBA / WVZ ☐ nein ☐ ja

Beginn der Arbeiten erst nach Schaltung Bild:

Tel.-Nr. Verkehrszentrale: 02171 / 38 713 640


AQ Bild									
AQ Bild									
AQ Bild									

Sonstiges:

Arbeitsbeginn und -ende ist der AM mitzuteilen:

Tel.-Nr.:

Stempel / Anordnung:

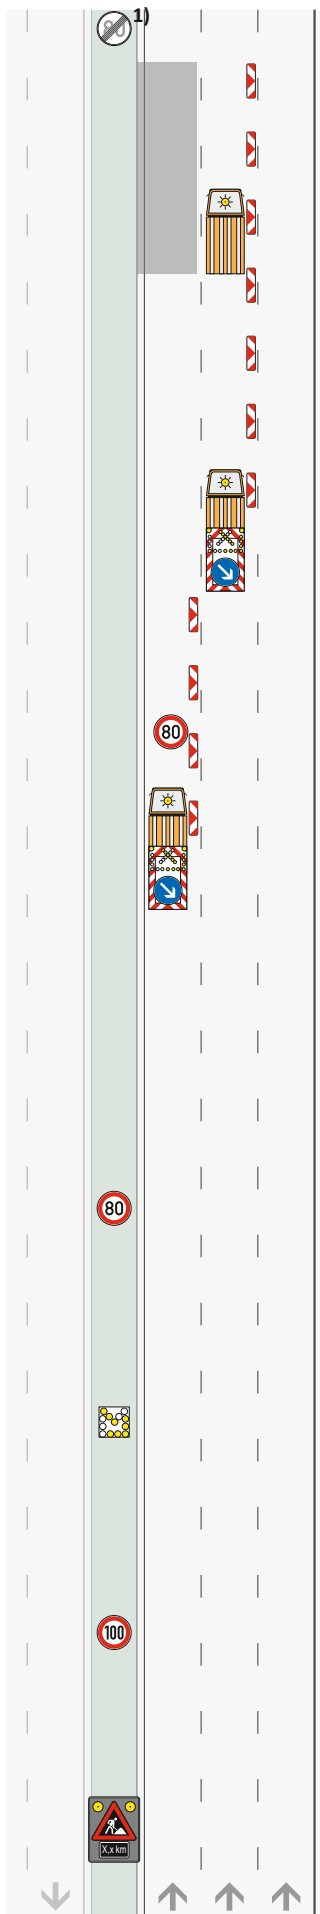

1) Z 278-80 bzw. 274-xx
gem. Bestandsbeschilderung
Ende Arbeitsstelle + 20 m

2) Z 274-80
Wiederholen im
Abstand von 1000 m

Bauanfang
km _____

Z 274-80
550 m

Zugfahrzeug $\geq 7,49t$
Zugfahrzeuge dürfen nicht
abgekoppelt werden

Z 616 Fahrbare
Absperrtafel mit Blinkpfeil
500 m

Z 274-80
50 m

Längsabspernung:
Pfeilbaken (min. 75%)
Abstand max. 18 m

Z 616 Fahrbare
Absperrtafel mit Blinkpfeil
0 m

LED-Vorwarnanzeiger
-800 m bis -500 m

blinkender
Ankündigungspfeil
-1000 m bis -650 m
(nur bei Erkennbarkeit des
Z 616 aus einer Entfernung
von weniger als 400 m)

LED-Vorwarnanzeiger
-1200 m bis -800 m

Z 123 mit gelbem Blinklicht
+ Z 1004-31
-1600 m bis -1200 m
(Entfernungsangabe an
Aufstellort anpassen)

Formblatt ur Anordnung

Arbeitsstelle von kürzerer Dauer bei Sperrung des rechten Fahrstreifens einer Richtungsfahrbahn im Bereich einer Einfahrt

Basis: Regelplan D IV / 1r (RSA 2021)

N 3/1.1 AS - Nachtbaustelle stationär - (3-streifig)

Aufagnehmer:

Vertrags-Nr:

Zeitraum:

Uhrzeit:

Straße:

Fahrtrichtung:

km

von bis

Verkehrssicherungsunternehmen:**Verantwortlicher:**

Ständig erreichbar Tel-Nr:

Besonderheiten (nicht zutreffendes streichen):

VBA / WVZ ☐ nein ☐ ja

Beginn der Arbeiten erst nach Schaltung Bild:

Tel.-Nr. Verkehrszentrale: **02171 / 38 713 640**


AQ Bild								
AQ Bild								
AQ Bild								

Sonstiges:

Arbeitsbeginn und -ende ist der AM mitzuteilen:

Tel.-Nr.:

Stempel / Anordnung:

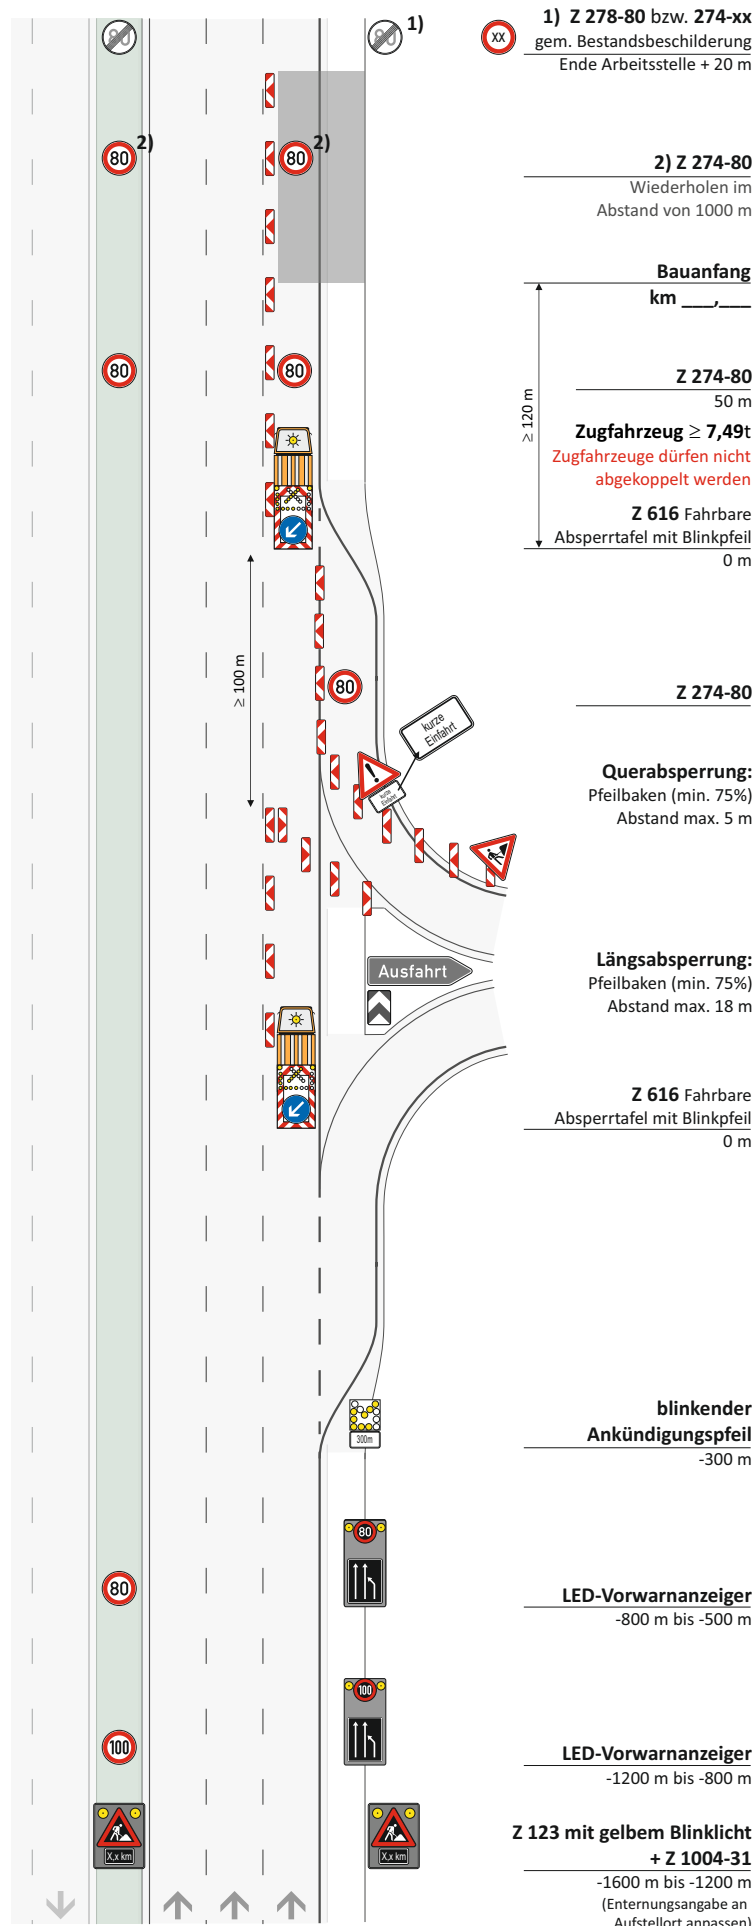



Formblatt zur Anordnung

Arbeitsstelle von kürzerer Dauer bei Sperrung des rechten Fahrstreifens einer Richtungsfahrbahn im Bereich einer Anschlussstelle.

Basis: Regelplan D IV / 1r (RSA 2021)

N 3/1.2 AS - Nachtbaustelle stationär - (3-streifig)

Aufgahner:

Vertrags-Nr:

Zeitraum:

Uhrzeit:

Straße:

Fahrtrichtung:

km

von bis

Verkehrssicherungsunternehmen:

Verantwortlicher:

Ständig erreichbar Tel-Nr:

Besonderheiten (nicht zutreffendes streichen):

VBA / WVZ ☐ nein ☐ ja

Beginn der Arbeiten erst nach Schaltung Bild:

Tel.-Nr. Verkehrszentrale: 02171 / 38 713 640


AQ Bild									
AQ Bild									
AQ Bild									

Sonst es:

Arbeitsbeginn und -ende ist der AM mitzuteilen:

Tel.-Nr.:

Stempel / Anordnung:

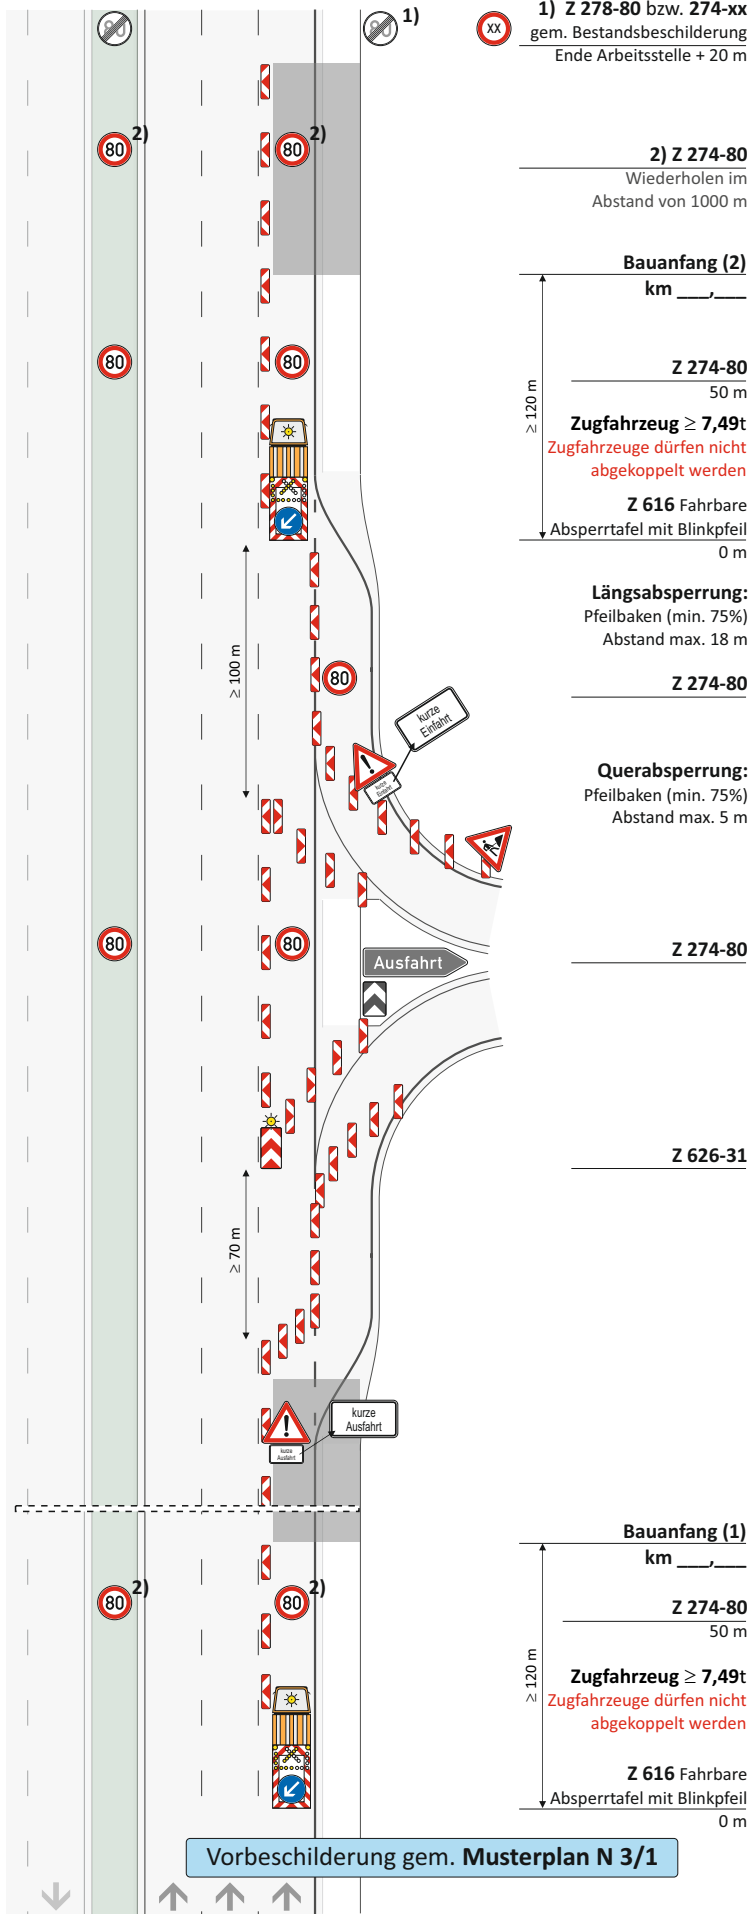



Die Autobahn

Rheinland | AM

Formblatt zur Anordnung

Arbeitsstelle von kürzerer Dauer auf den beiden rechten Fahrstreifen einer Richtungsfahrbahn in der Nacht

Basis: Regelplan D IV / 2 (RSA 2021)

N 3/5 - Nachtbaustelle stationär - (3-streifig)

Auftragnehmer:

Vertrags-Nr:

Zeitraum:

Uhrzeit:

Straße:

Fahrtrichtung:

km

von bis

Verkehrssicherungsunternehmen:

Verantwortlicher:

Ständig erreichbar Tel-Nr:

Besonderheiten (nicht zutreffendes streichen):

VBA / WVZ ☐ nein ☐ ja

Beginn der Arbeiten erst nach Schaltung Bild:

Tel.-Nr. Verkehrszentrale: 02171 / 38 713 640


AQ Bild									
AQ Bild									
AQ Bild									

Sonstiges:

Arbeitsbeginn und -ende ist der AM mitzuteilen:

Tel.-Nr.:

Stempel / Anordnung:

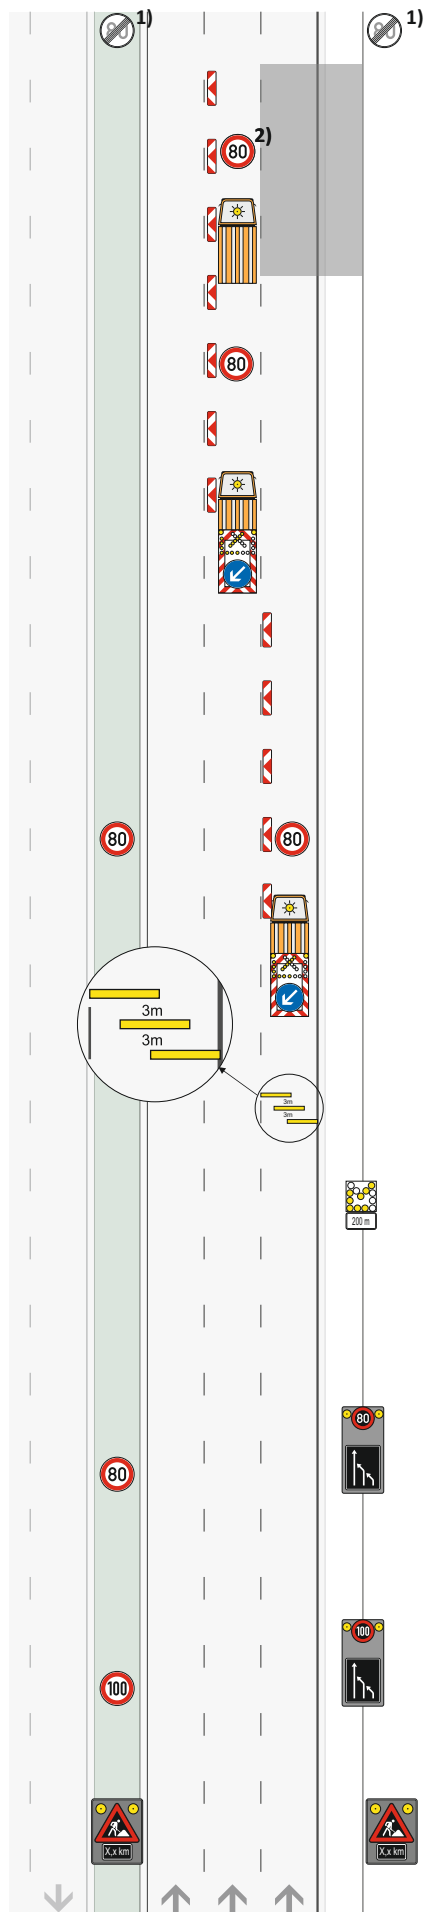

1) Z 278-80 bzw. 274-xx
gem. Bestandsbeschilderung
Ende Arbeitsstelle + 20 m

2) Z 274-80
Wiederholen im
Abstand von 1000 m

Bauanfang
km

Z 274-80
550 m

Zugfahrzeug $\geq 7,49t$
Zugfahrzeuge dürfen nicht
abgekoppelt werden

Z 616 Fahrbare
Absperrtafel mit Blinkpfeil
500 m

Längsabspernung:
Pfeilbaken (min. 75%)
Abstand max. 18 m

Z 274-80
50 m

Z 616 Fahrbare
Absperrtafel mit Blinkpfeil
0 m

Warnschwellen
-100 m

blinkender
Ankündigungspfeil
-300 m

LED-Vorwarnanzeiger
-800 m bis -500 m

LED-Vorwarnanzeiger
-1200 m bis -800 m

Z 123 mit gelbem Blinklicht
+ Z 1004-31
-1600 m bis -1200 m
(Entfernungsangabe an
Aufstellort anpassen)



Die Autobahn

Rheinland | AM

Formblatt zur Anordnung

Arbeitsstelle von kürzerer Dauer bei Sperrung der beiden rechten Fahrstreifen einer Richtungsfahrbahn im Bereich einer Einfahrt

Basis: Regelplan D IV / 2 (RSA 2021)

N 3/5.1 AS - Nachtbaustelle stationär - (3-streifig)

Aufgabnehmer:

Vertrags-Nr:

Zeitraum:

Uhrzeit:

Straße:

Fahrtrichtung:

km

von bis

Verkehrssicherungsunternehmen:

Verantwortlicher:

Ständig erreichbar Tel-Nr:

Besonderheiten (nicht zutreffendes streichen):

VBA / WVZ ☐ nein ☐ ja

Beginn der Arbeiten erst nach Schaltung Bild:

Tel.-Nr. Verkehrszentrale: **02171 / 38 713 640**


AQ Bild									
AQ Bild									
AQ Bild									

Sonst es:

Arbeitsbeginn und -ende ist der AM mitzuteilen:

Tel.-Nr.:

Stempel / Anordnung:

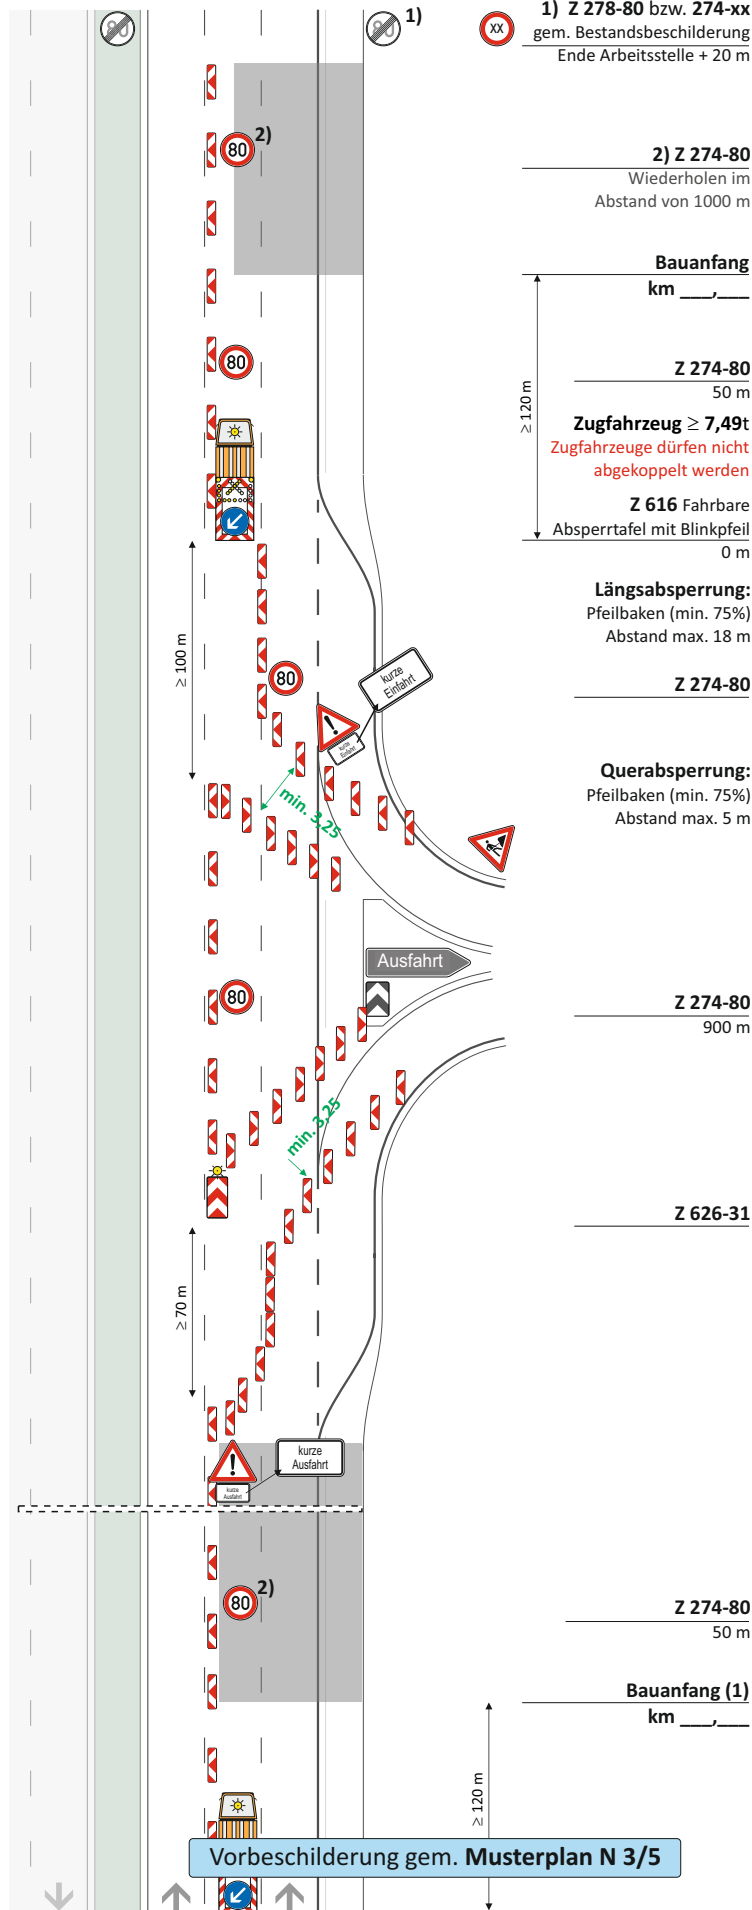



Die Autobahn

Rheinland | AM

Formblatt zur Anordnung

Arbeitsstelle von kürzerer Dauer bei Sperrung des rechten und mittleren Fahrstreifens einer Richtungsfahrbahn an Steigungen oder Strecken mit hohen Schwerverkehrsanteilen

Basis: Regelplan D III / 3 (RSA 2021)

T 3/4- Tagesbaustelle stationär - (3-streifig)

Auftragnehmer:

Vertrags-Nr:

Zeitraum:

Uhrzeit:

Straße:

Fahrtrichtung:

km

von bis

Verkehrssicherungsunternehmen:

Verantwortlicher:

Ständig erreichbar Tel-Nr:

Besonderheiten (nicht zutreffendes streichen):

VBA / WVZ ☐ nein ☐ ja

Beginn der Arbeiten erst nach Schaltung Bild:

Tel.-Nr. Verkehrszentrale: **02171 / 38 713 640**


AQ Bild									
AQ Bild									
AQ Bild									

Sonstiges:

Arbeitsbeginn und -ende ist der AM mitzuteilen:

Tel.-Nr.:

Stempel / Anordnung:

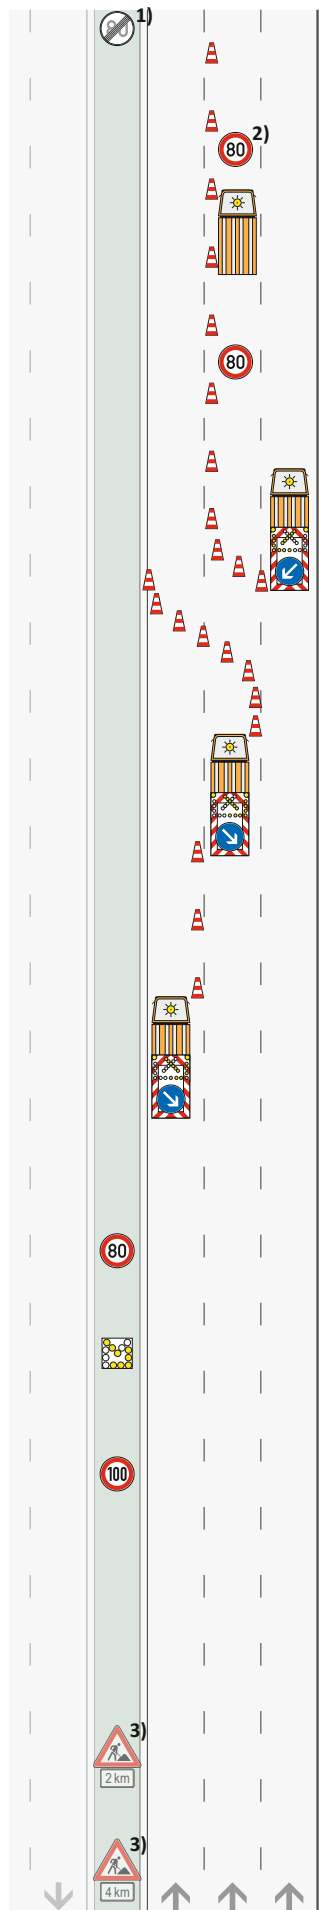

1)

XX

1) Z 278-80 bzw. 274-xx
gem. Bestandsbeschilderung
Ende Arbeitsstelle + 20 m

2) Z 274-80

Wiederholen im
Abstand von 1000 m

Bauanfang
km

Z 274-80
900 m

Zugfahrzeug ≥ 7,49t
Zugfahrzeuge dürfen nicht
abgekoppelt werden

Z 616 Fahrbare
Absperrtafel mit Blinkpfeil
750 m

Längsabspernung:
Leitkegel (Höhe 0,75 m)
Abstand max. 18 m

600 m

Verschwenkung:
Leitkegel (Höhe 0,75 m)
Abstand max. 9 m

Z 616 Fahrbare
Absperrtafel mit Blinkpfeil
500 m

Z 616 Fahrbare
Absperrtafel mit Blinkpfeil
0 m

LED-Vorwarnanzeiger
-800 m bis -500 m

blinkender
Ankündigungspfeil
-1000 m bis -650 m

LED-Vorwarnanzeiger
-1200 m bis -800 m

3)
BAB-Abschnitt mit einem
DTV ≥ 70000 Kfz/d
und erhöhter Staugefahr

☐ ja (zus. VZ vorsehen)
☐ nein

Z 123 + Z 1004-31
-2000 m

Z 123 + Z 1004-31
-4000 m



Die Autobahn

Rheinland | AM

Formblatt zur Anordnung

Arbeitsstelle von kürzerer Dauer auf den beiden rechten Fahrstreifen einer Richtungsfahrbahn an Steigungen oder Strecken mit hohen Schwerverkehranteilen in der Nacht

Basis: Regelplan D IV / 3 (RSA 2021)

N 3/4 - Nachtbaustelle stationär - (3-streifig)

Auftragnehmer:

Vertrags-Nr:

Zeitraum:

Uhrzeit:

Straße:

Fahrtrichtung:

km

von bis

Verkehrssicherungsunternehmen:

Verantwortlicher:

Ständig erreichbar Tel-Nr:

Besonderheiten (nicht zutreffendes streichen):

VBA / WVZ ☐ nein ☐ ja

Beginn der Arbeiten erst nach Schaltung Bild:

Tel.-Nr. Verkehrszentrale: **02171 / 38 713 640**


AQ Bild									
AQ Bild									
AQ Bild									

Sonstiges:

Arbeitsbeginn und -ende ist der AM mitzuteilen:

Tel.-Nr.:

Stempel / Anordnung:

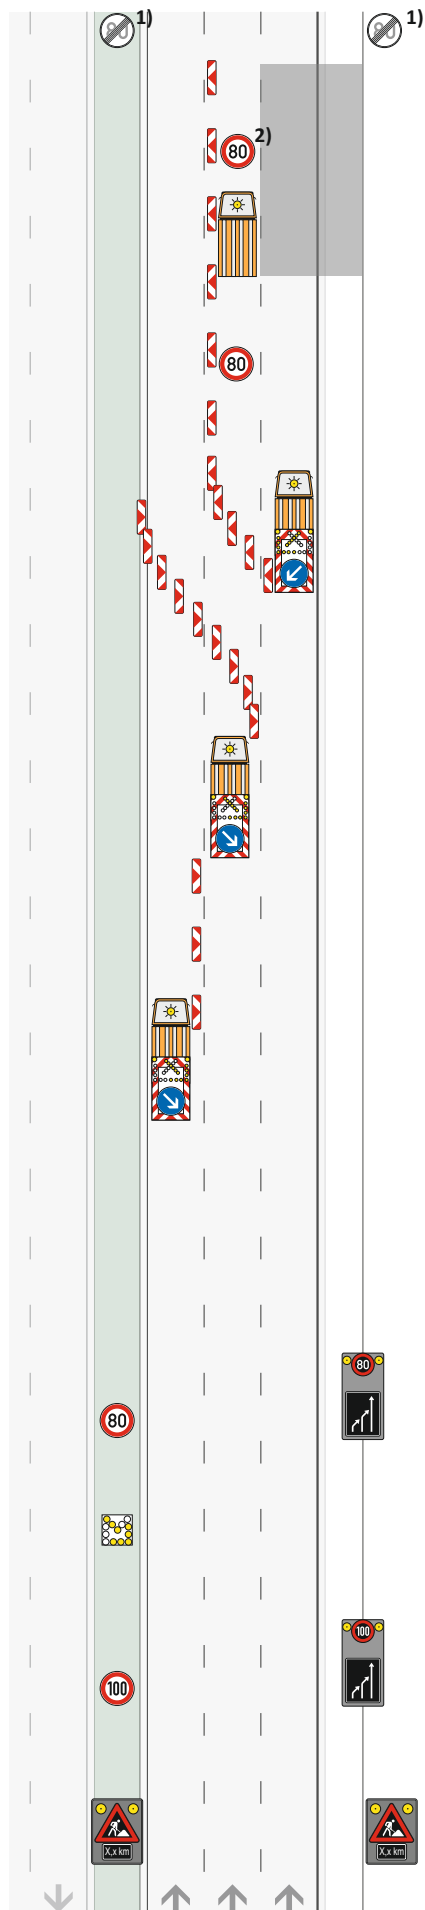

1) Z 278-80 bzw. 274-xx
gem. Bestandsbeschilderung
Ende Arbeitsstelle + 20 m

2) Z 274-80
Wiederholen im
Abstand von 1000 m

Bauanfang
km

Z 274-80
900 m

Zugfahrzeug ≥ 7,49t
Zugfahrzeuge dürfen nicht
abgekoppelt werden

Z 616 Fahrbare
Absperrtafel mit Blinkpfeil
750 m

600 m

Z 616 Fahrbare
Absperrtafel mit Blinkpfeil
500 m

Z 616 Fahrbare
Absperrtafel mit Blinkpfeil
0 m

Längsabspernung:
Pfeilbaken (min. 75%)
Abstand max. 18 m


Verschwenkung:
Pfeilbaken (min. 75%)
Abstand max. 9 m

LED-Vorwarnanzeiger
-800 m bis -500 m

**blinkender
Ankündigungspfeil**
-1000 m bis -650 m
(nur bei Erkennbarkeit des
Z 616 aus einer Entfernung
von weniger als 400 m)

LED-Vorwarnanzeiger
-1200 m bis -800 m

**Z 123 mit gelbem Blinklicht
+ Z 1004-31**
-1600 m bis -1200 m
(Entfernungsangabe an
Aufstellort anpassen)

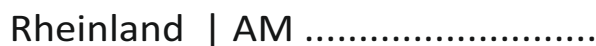

Arbeitsstelle von kürzerer Dauer bei Nacht auf dem rechten Fahrstreifen und im vorderen Teil des Verzögerungsstreifens
(Ausführung bei Tag mit TL-Leitkegeln)
(Ausführung bei Tag mit VZ-123 bei 2Km und 4Km)

AS (N) 3/2 - Anschlussstelle stationär - (2-streifig)

Auftragnehmer:

Vertrags-Nr:

Zeitraum:

Uhrzeit:

Straße:

Fahrtrichtung:

km

von bis

Verkehrssicherungsunternehmen:

Verantwortlicher:

Ständig erreichbar Tel-Nr:

Besonderheiten (nicht zutreffendes streichen):

VBA / WVZ ☐ nein ☐ ja

Beginn der Arbeiten erst nach Schaltung Bild:

Tel.-Nr. Verkehrszentrale: **02171 / 38 713 640**

AQ Bild							
AQ Bild							
AQ Bild							

Sonstiges:

Arbeitsbeginn und -ende ist der AM mitzuteilen:

Tel.-Nr.:

Stempel / Anordnung:





Die Autobahn

Rheinland | AM

Anlage AS(N) 8/1 modifiziert
Sperrung Ausfahrt (3 FS)

Planskizze/Kalkulationshilfe

Markierungsarbeiten i. B. einer Anschlussstelle
Inkl. Erneuerung der Blockmarkierung
Ausführung bei Nacht mit Pfeilbaken mind. 75%
Ausführung bei Tag mit Leitkegeln mind. 75cm hoch
Der Plan ist an die Örtlichkeit anzupassen

Auftragnehmer:

Vertrags-Nr:

Zeitraum:

Uhrzeit:

Straße:

Fahrtrichtung:

km

von bis

Verkehrssicherungsunternehmen:

Verantwortlicher:

Ständig erreichbar Tel-Nr:

Besonderheiten (nicht zutreffendes streichen):

VBA / WVZ ☐ nein ☐ ja

Beginn der Arbeiten erst nach Schaltung Bild:

Tel.-Nr. Verkehrszentrale: 02171 / 38 713 640


AQ Bild									
AQ Bild									
AQ Bild									

Sonstiges:

Arbeitsbeginn und -ende ist der AM mitzuteilen:

Tel.-Nr.:

Stempel / Anordnung:

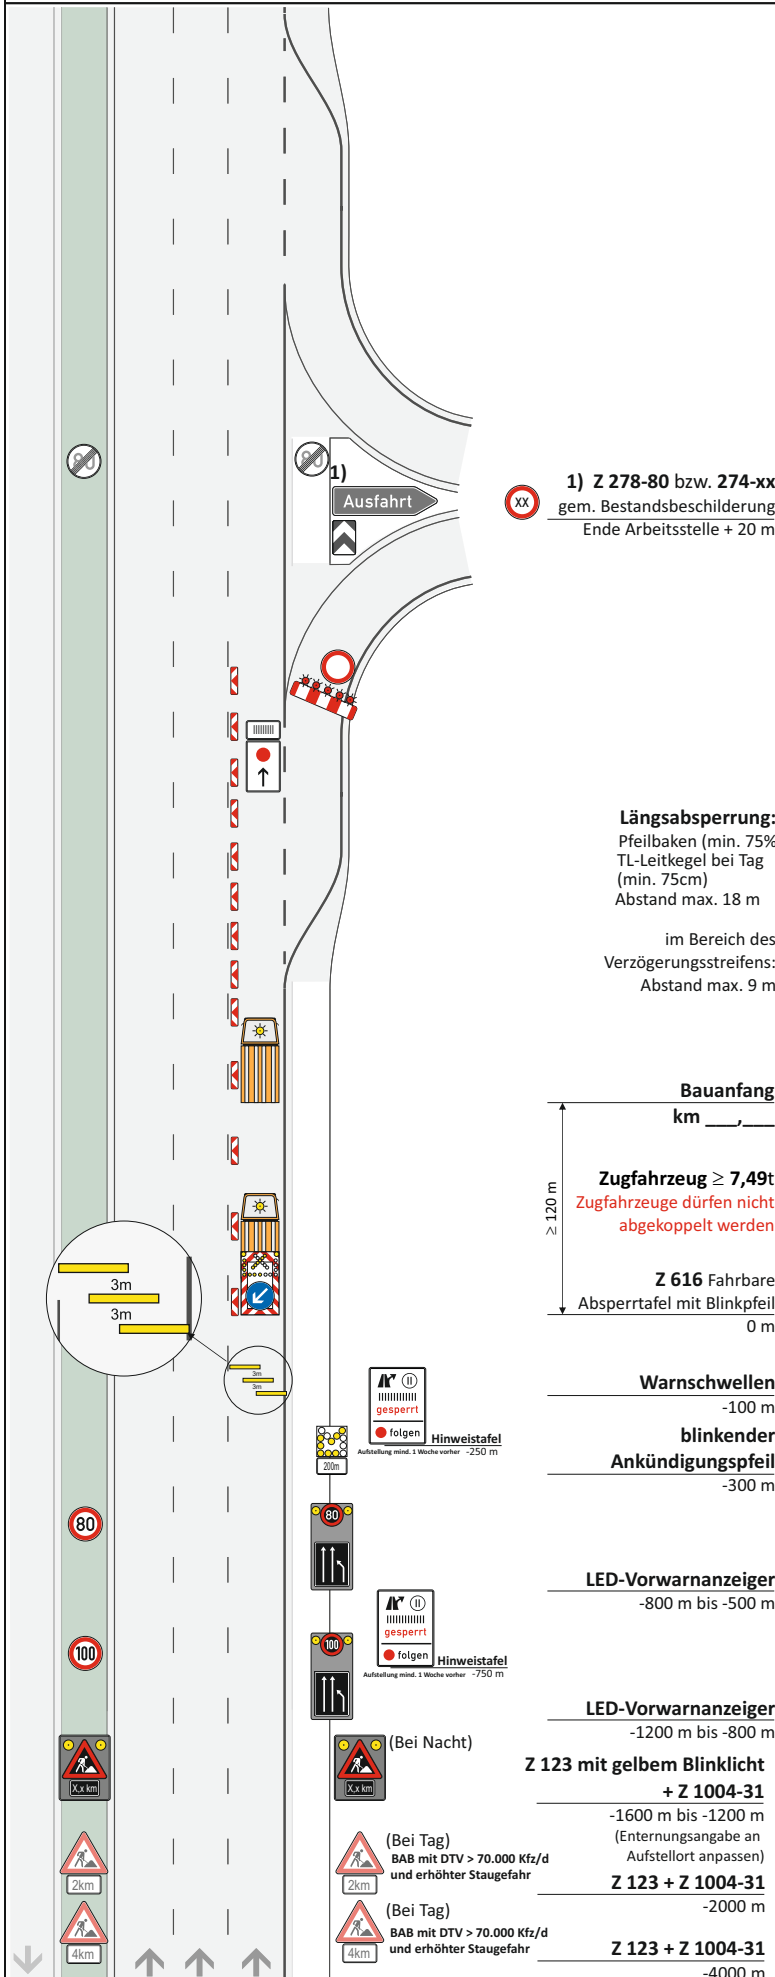



Formblatt zur Anordnung

Arbeitsstelle von kürzerer Dauer auf dem rechten Fahrstreifen einer Richtungsfahrbahn

Basis: Regelplan D III / 1r (RSA 2021)

Tbw 3/1 - Tagesbaustelle beweglich - (3-streifig)

Auftragnehmer:

Vertrags-Nr:

Zeitraum:

Uhrzeit:

Straße:

Fahrtrichtung:

km

von bis

Verkehrssicherungsunternehmen:

Verantwortlicher:

Ständig erreichbar Tel-Nr:

Besonderheiten (nicht zutreffendes streichen):

VBA / WVZ ☐ nein ☐ ja

Beginn der Arbeiten erst nach Schaltung Bild:

Tel.-Nr. Verkehrszentrale: 02171 / 38 713 640



AQ Bild									
AQ Bild									
AQ Bild									

Sonstiges:

Arbeitsbeginn und -ende ist der AM mitzuteilen:

Tel.-Nr.:

Stempel / Anordnung:

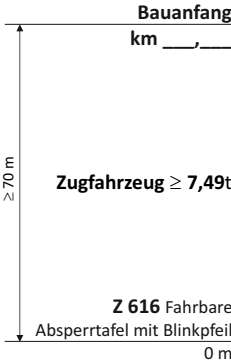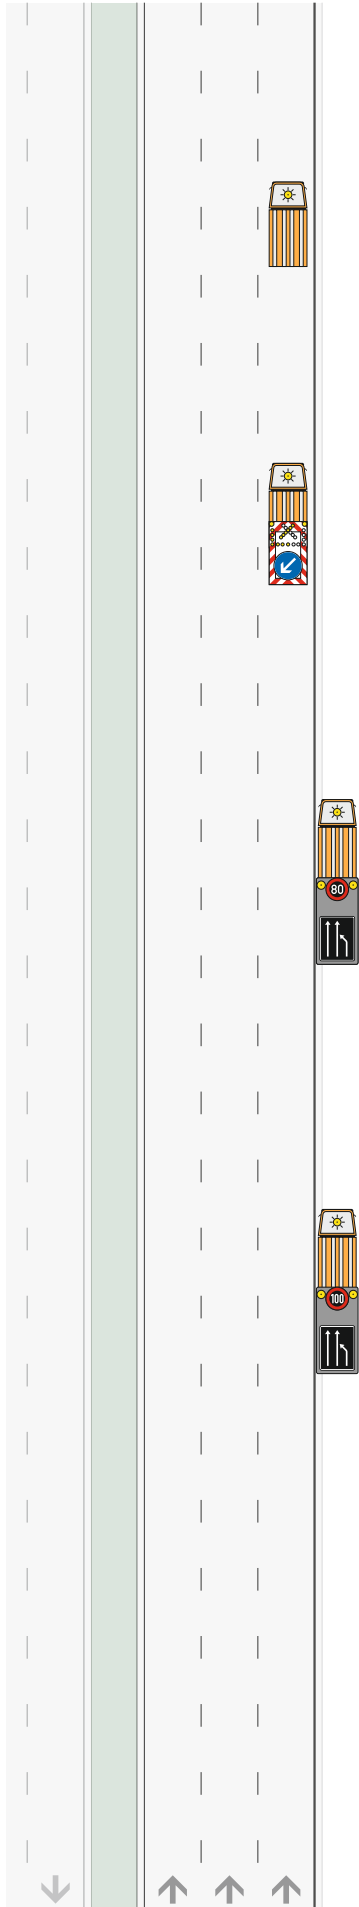

LED-Vorwarnanzeiger
-800 m bis -500 m

LED-Vorwarnanzeiger
-1200 m bis -800 m



Formblatt zur Anordnung

Arbeitsstelle von kürzerer Dauer auf dem linken Fahrstreifen einer Richtungsfahrbahn

Basis: Regelplan D III / 1I (RSA 2021)

Tbw 3/2 - Tagesbaustelle beweglich - (3-streifig)

Auftragnehmer:

Vertrags-Nr:

Zeitraum:

Uhrzeit:

Straße:

Fahrtrichtung:

km

von bis

Verkehrssicherungsunternehmen:

Verantwortlicher:

Ständig erreichbar Tel-Nr:

Besonderheiten (nicht zutreffendes streichen):

VBA / WVZ ☐ nein ☐ ja

Beginn der Arbeiten erst nach Schaltung Bild:

Tel.-Nr. Verkehrszentrale: 02171 / 38 713 640



AQ Bild									
AQ Bild									
AQ Bild									

Sonstiges:

Arbeitsbeginn und -ende ist der AM mitzuteilen:


Tel.-Nr.:

Stempel / Anordnung:

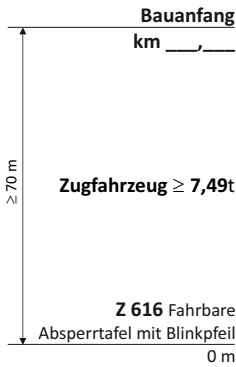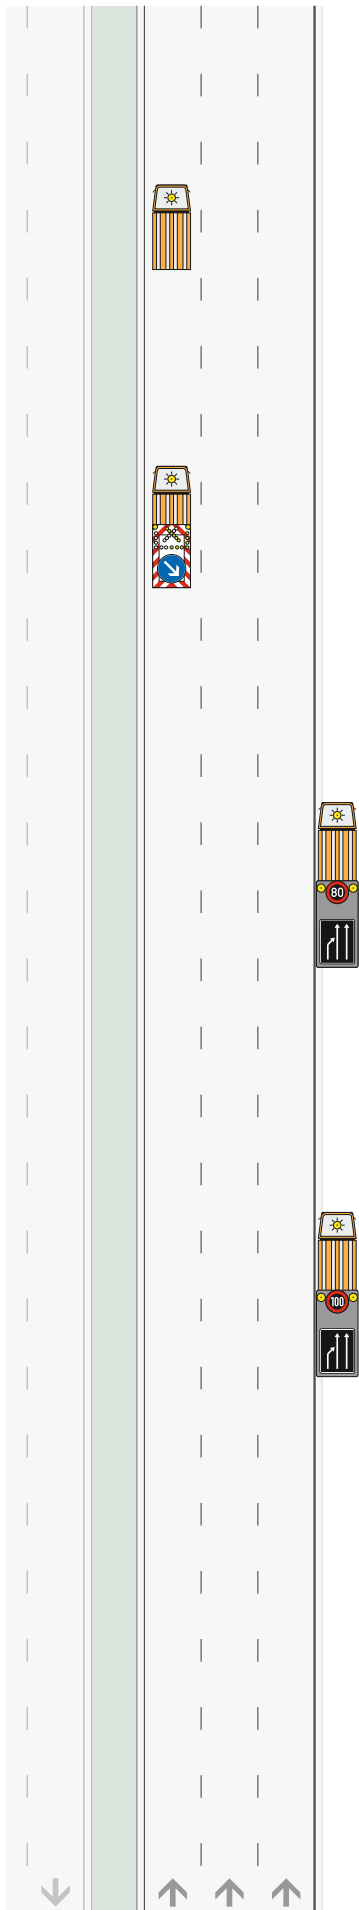

LED-Vorwarnanzeiger
-800 m bis -500 m

LED-Vorwarnanzeiger
-1200 m bis -800 m

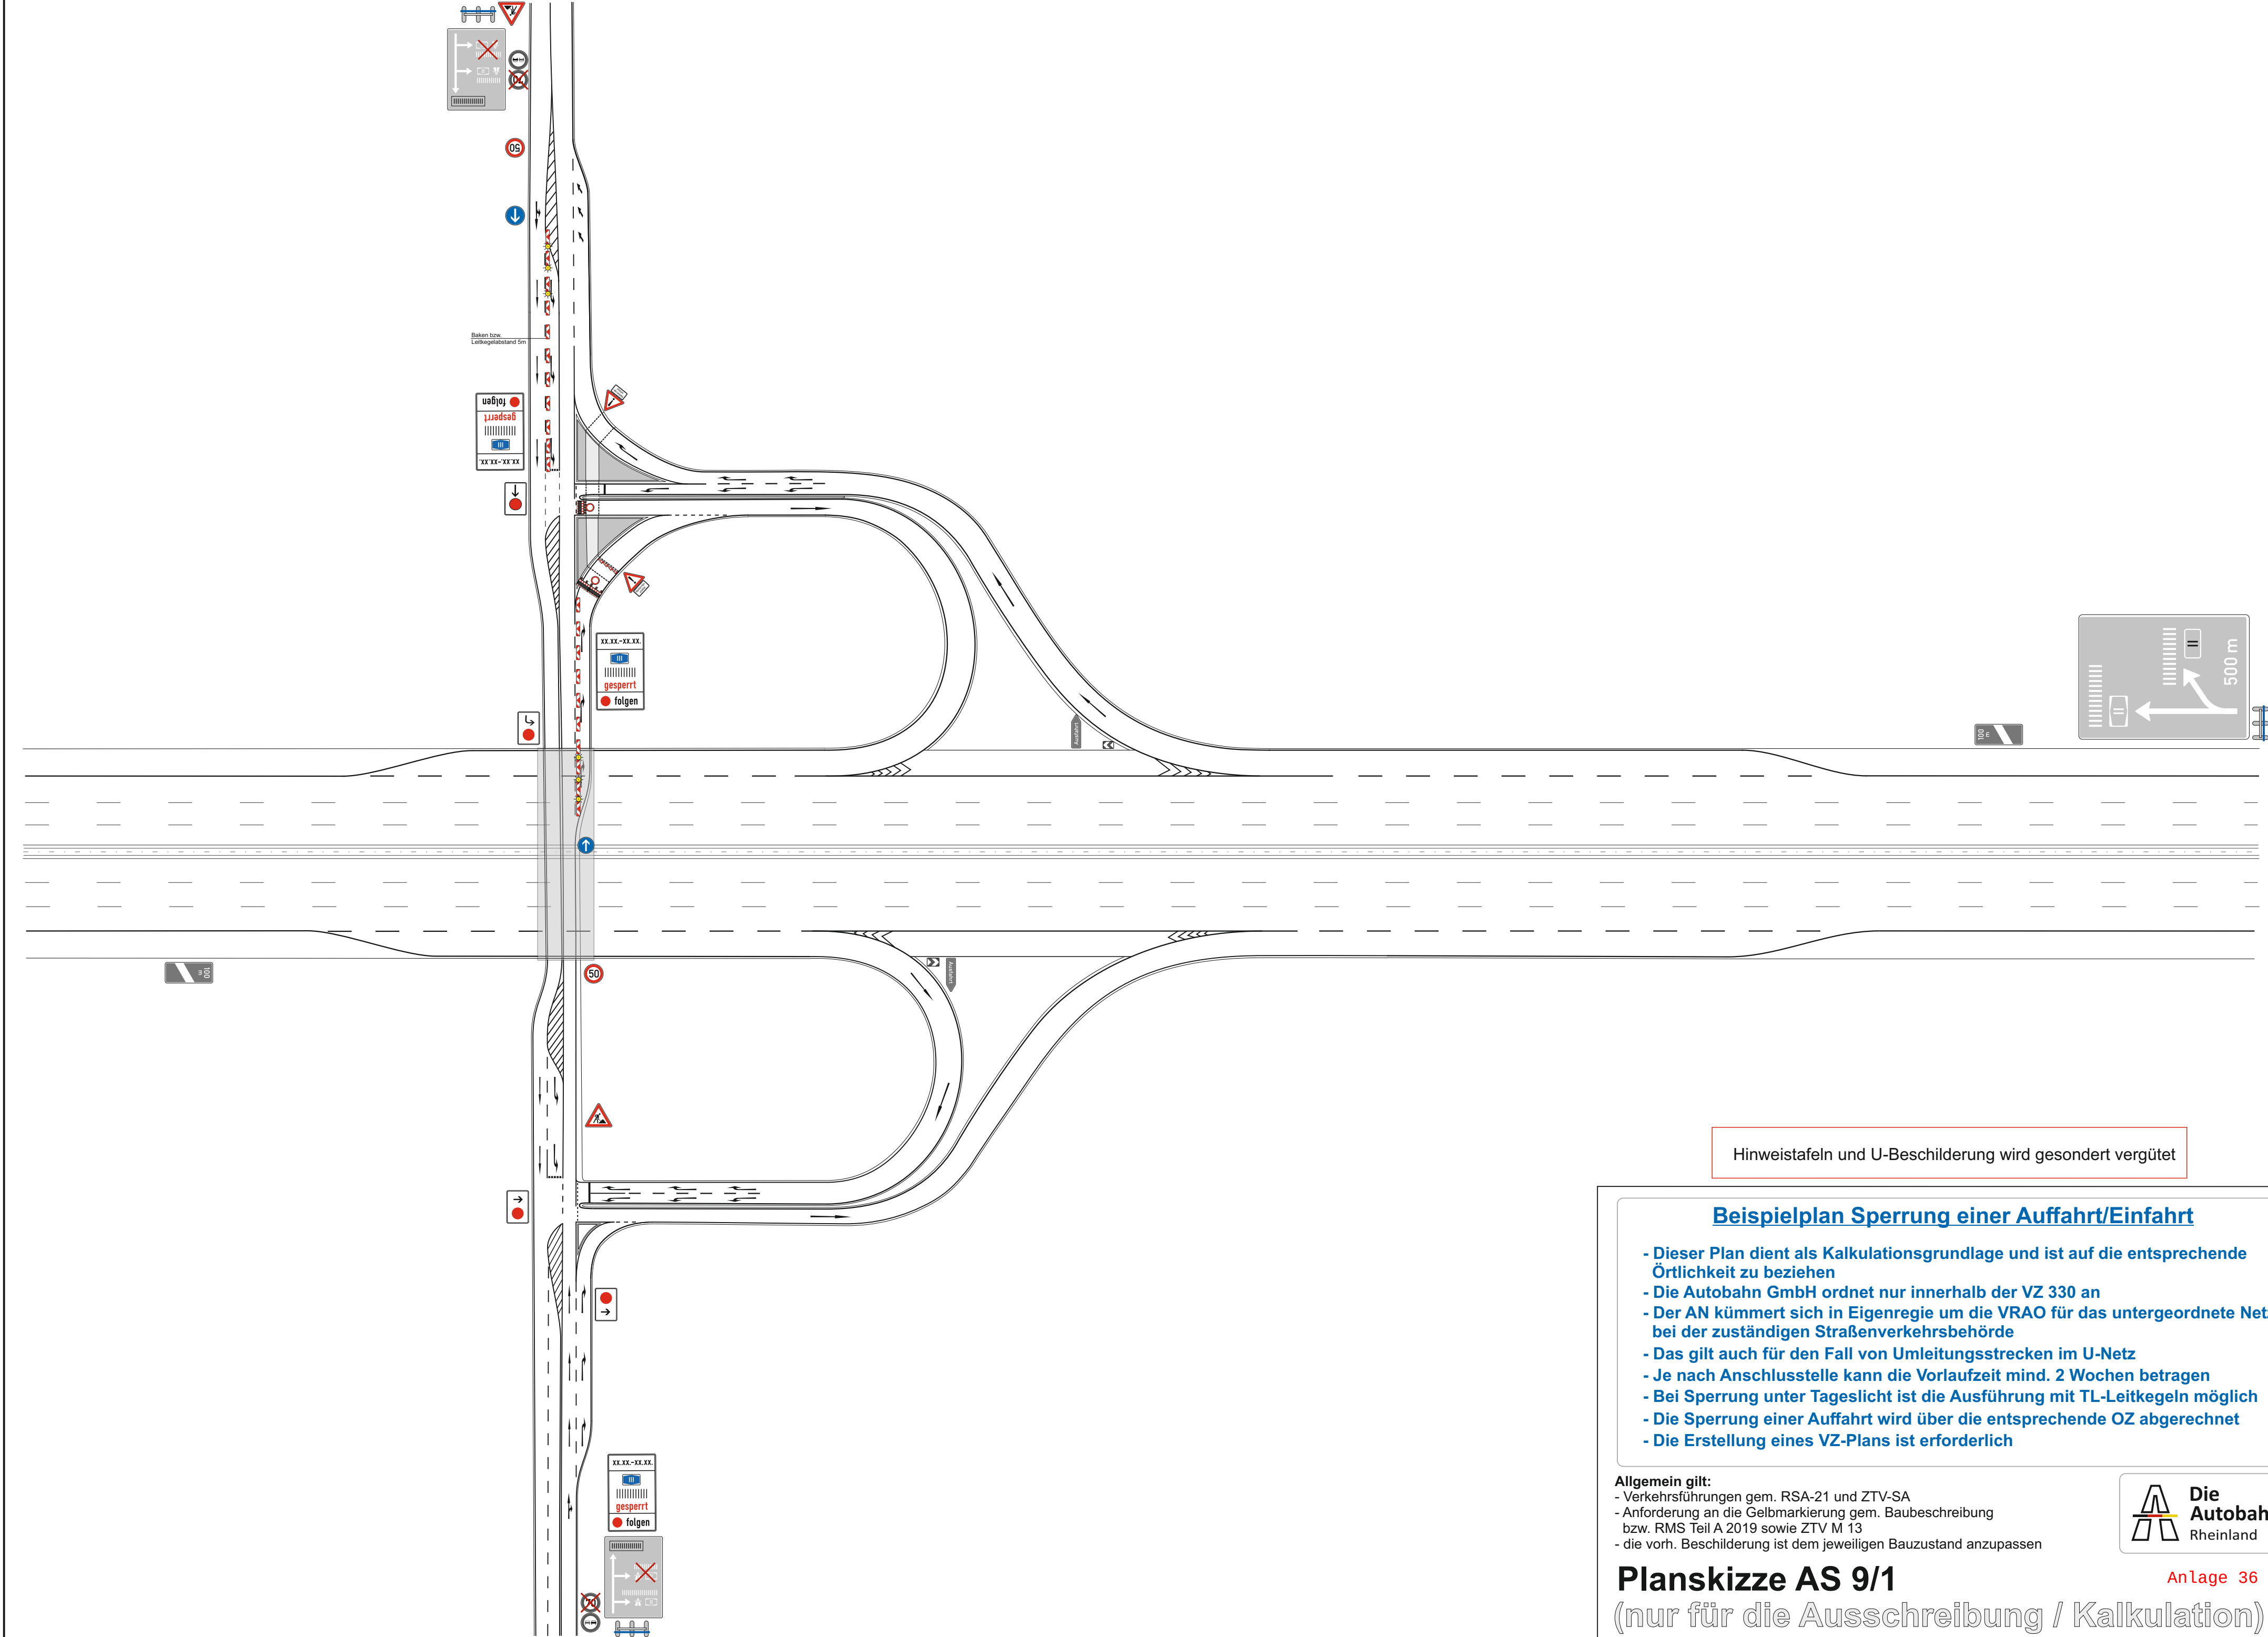

Hinweistafeln und U-Beschilderung wird gesondert vergütet

Beispielplan Sperrung einer Auffahrt/Einfahrt

- Dieser Plan dient als Kalkulationsgrundlage und ist auf die entsprechende Örtlichkeit zu beziehen
- Die Autobahn GmbH ordnet nur innerhalb der VZ 330 an
- Der AN kümmert sich in Eigenregie um die VRAO für das untergeordnete Netz bei der zuständigen Straßenverkehrsbehörde
- Das gilt auch für den Fall von Umleitungsstrecken im U-Netz
- Je nach Anschlussstelle kann die Vorlaufzeit mind. 2 Wochen betragen
- Bei Sperrung unter Tageslicht ist die Ausführung mit TL-Leitkegeln möglich
- Die Sperrung einer Auffahrt wird über die entsprechende OZ abgerechnet
- Die Erstellung eines VZ-Plans ist erforderlich

Allgemein gilt:
- Verkehrsführungen gem. RSA-21 und ZTV-SA
- Anforderung an die Gelbmarkierung gem. Baubeschreibung bzw. RMS Teil A 2019 sowie ZTV M 13
- die vorh. Beschilderung ist dem jeweiligen Bauzustand anzupassen

