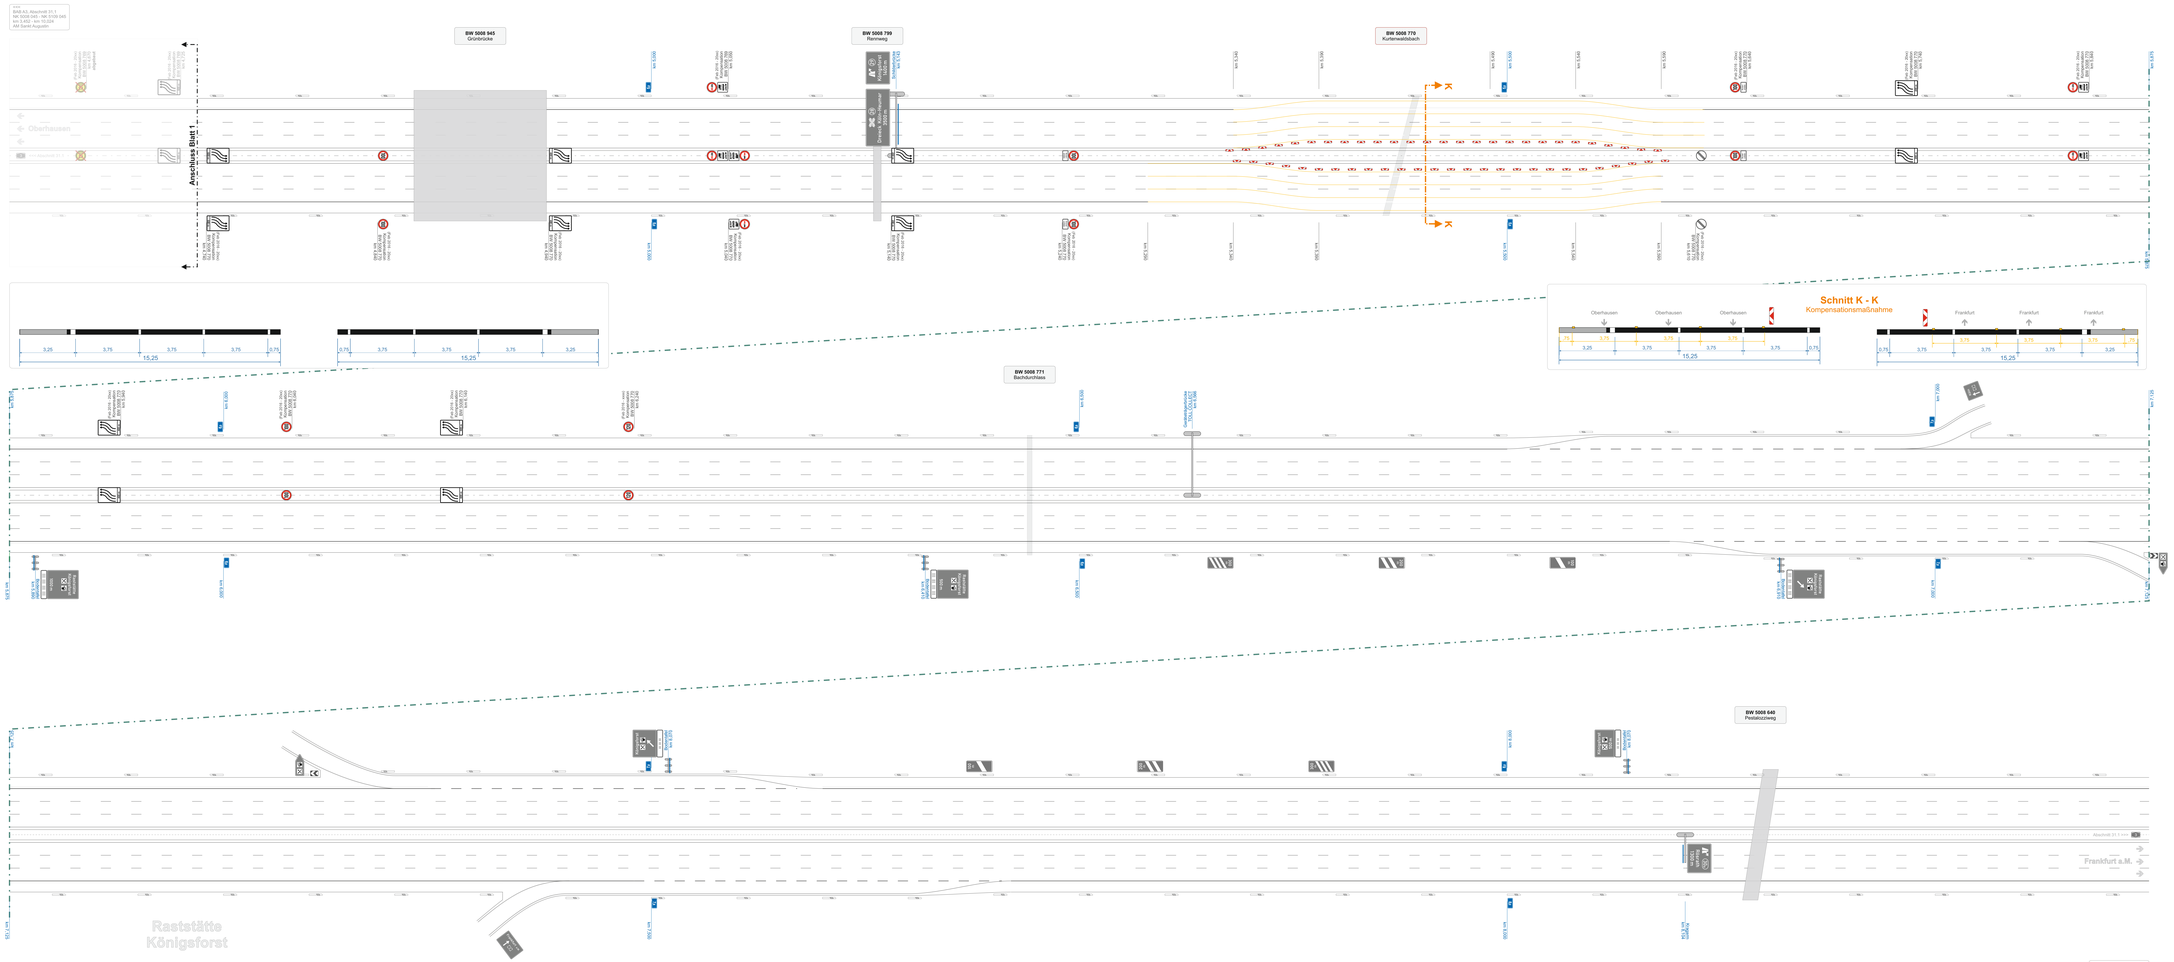

Tagesbaustellenregelung BAB A3, Abs. 31.1 Königsforst - Rösrath

Tagesbaustellenregelung Ferienzeiten NRW

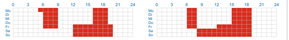

Vorhandene StVO-Beschilderung:

Eine widersprüchliche StVO-Beschilderung ist im VZ-Plan auszukreuzen und in der Örtlichkeit grau abzudecken.

Wegweisende Beschilderung:

Darstellung Ausstellvorrichtung

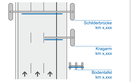

Angeordnet wird die Verkehrsführung aufgrund der Bauwerksnachrechnung.

Innerhalb der Verkehrsführung werden keine bauausführenden Arbeiten durchgeführt. Die Verkehrsführung wird im Rahmen der Streckenkontrolle von der AM Sankt Augustin unterhalten.

Die Autobahn	RHEINLAND Außenstelle Köln	Anlage 44 Blatt 1 von 5.000 bis 8.000
Straße	Netzknoten/km	Netzknoten/km	Abschnitt	StVO-Beschilderung + Markierung Kompensationsmaßnahme Feb. 2016 - Dez. 2026
A3	5008 045 km 5,452	5109 045 km 19,024	31.1	
	Datum	Name	Änderungen	Bemerkungen
bearbeitet	Mär. 2023	Potz		IST-Zustand
gezeichnet				
geprüft				

Verkehrskonzept
Kompensationsmaßnahme
BW 5008 770