


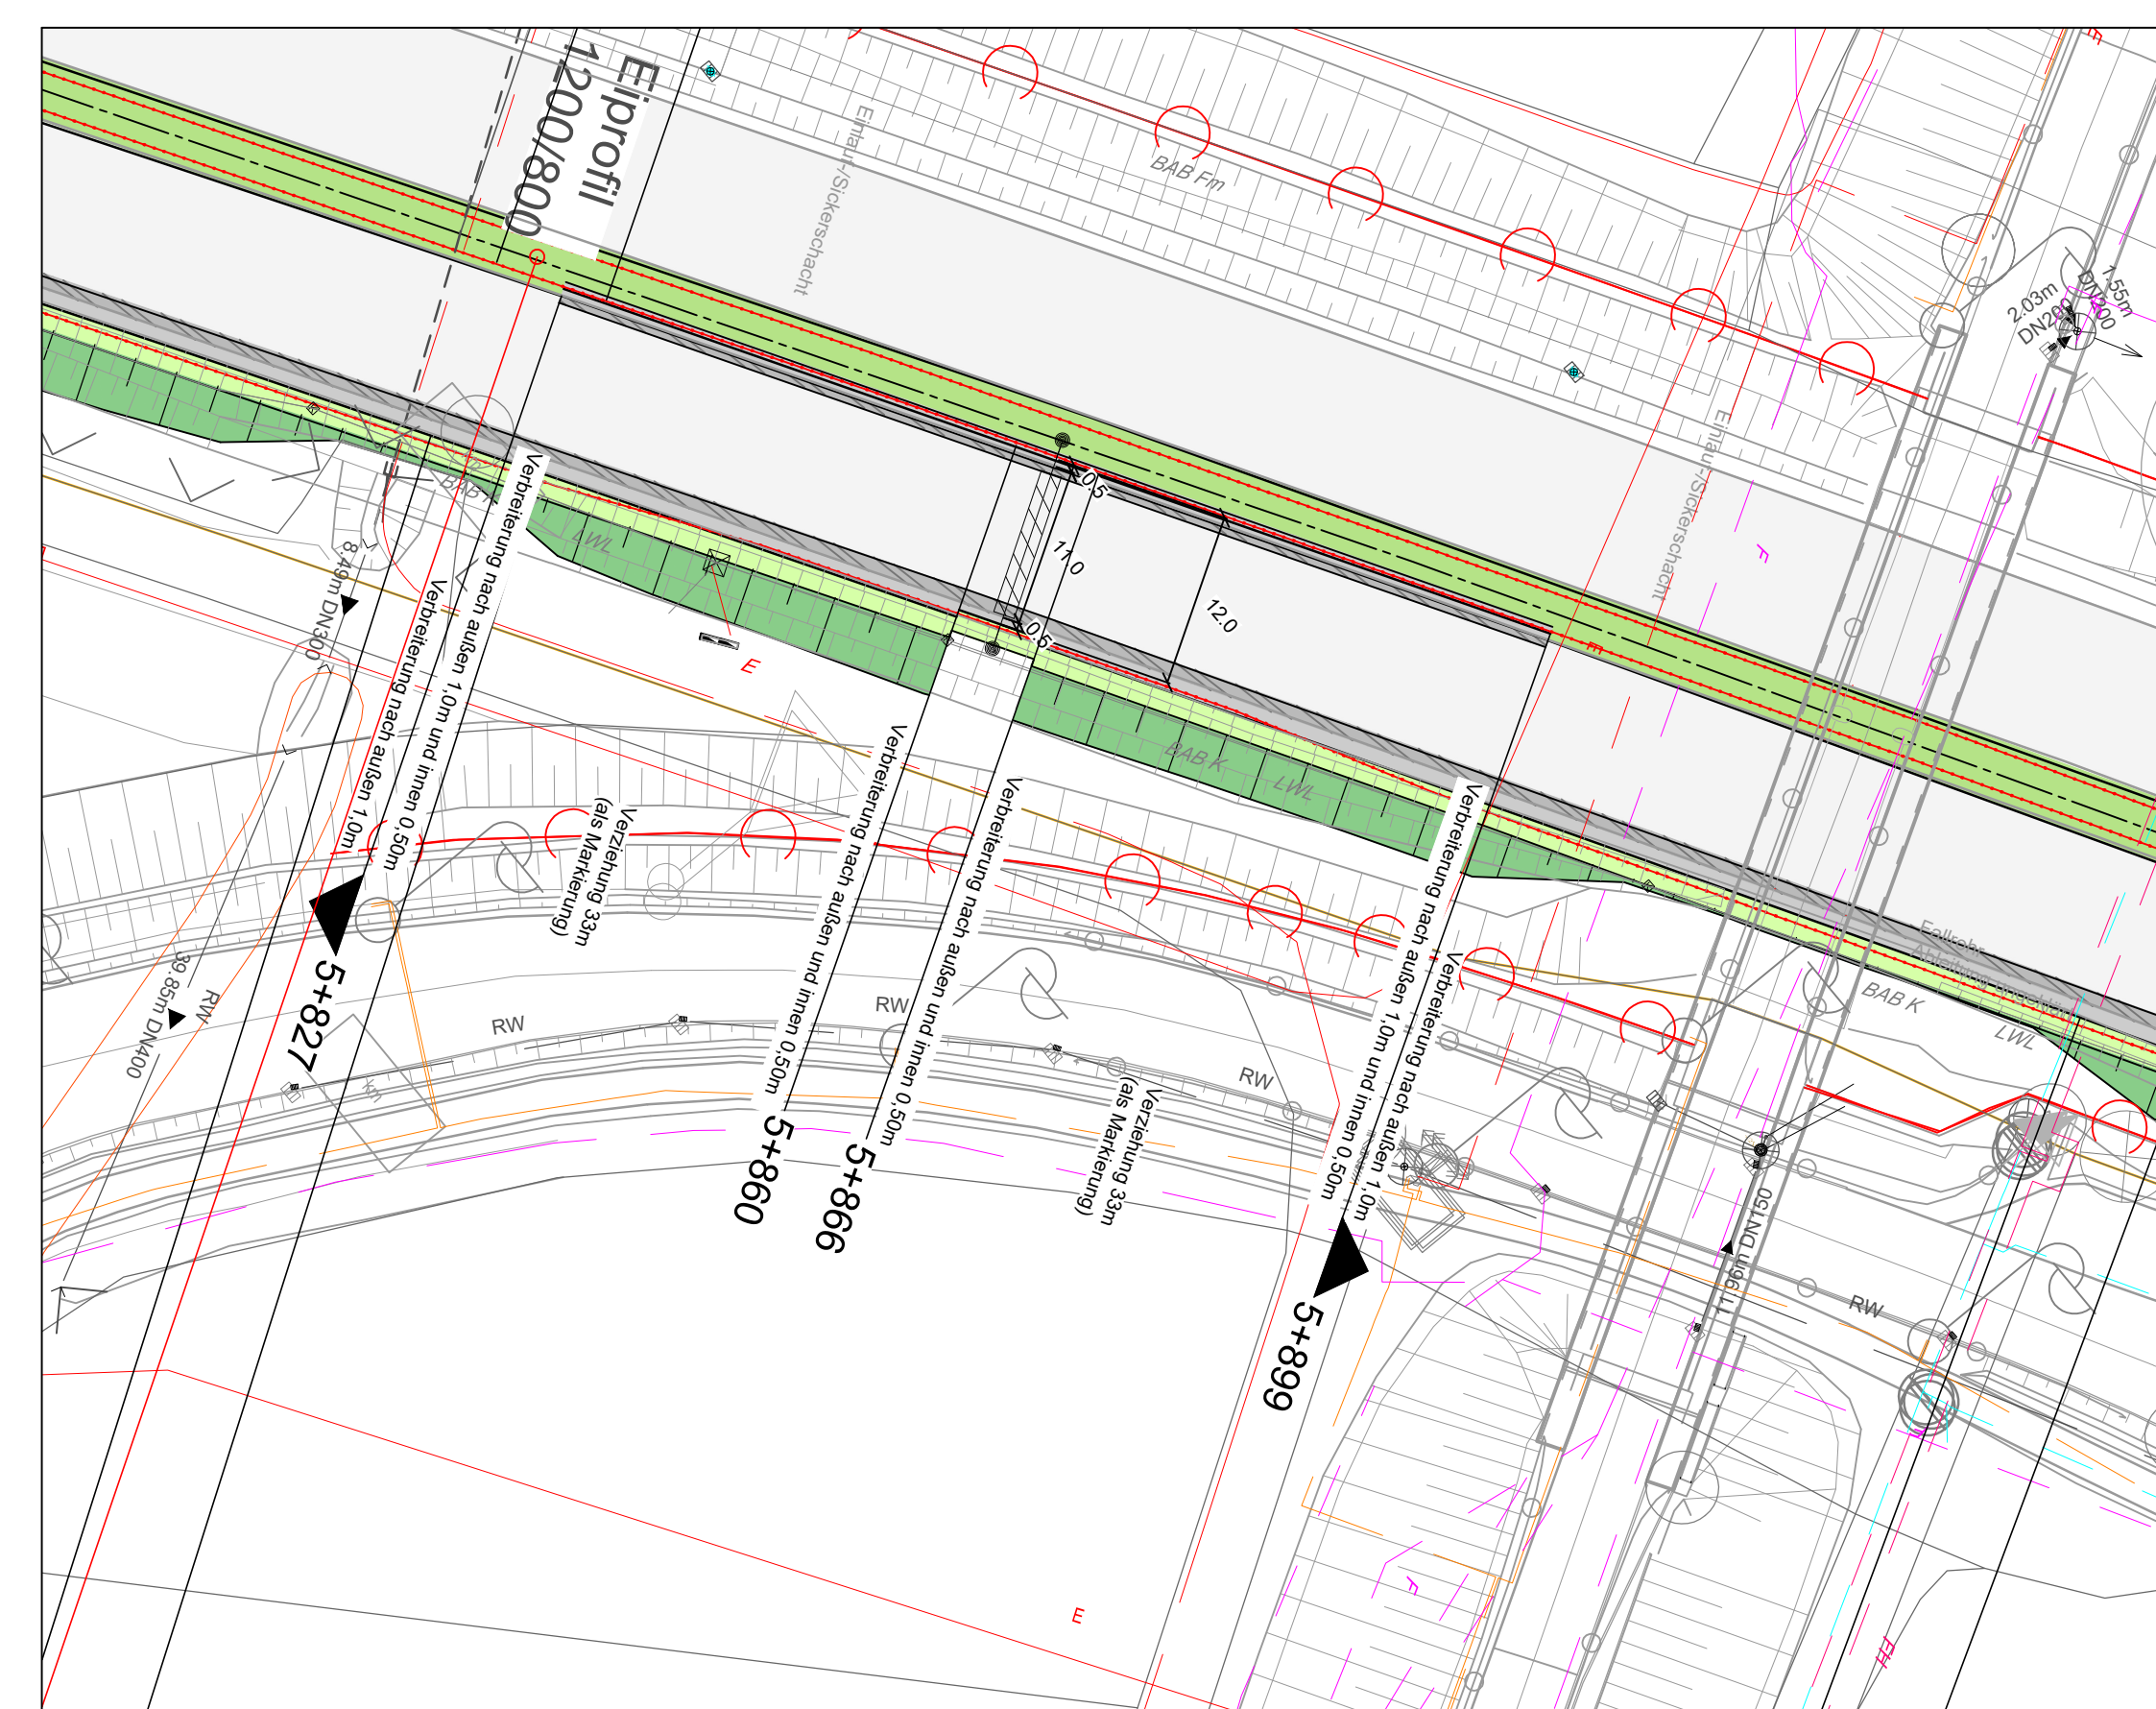

	Die Autobahn Südbayern Adalfrustraße München-Maisach Refrühofstr. 23, 82119 Maisach		bearbeitet genehmigt geprüft		
			PSP-Nr. A.01093.00		
Nr.	Art der Änderung			Datum	Zeichen
Lageplan	EPSG: 25832	Stand Kataster	2093		
Höhenssystem	EPSG: 7899	Bestandsvormessung	2017-2019		
AUSSCHREIBUNGSPLANUNG					
Die Autobahn GmbH des Bundes			Uhranlage / Blatt-Nr.: 3 / 5		
			Lageplan		
Strafe / Abschn. Nr. / Station: A 92, 200, 1.785 - A 92, 240, 2.731			Maßstab: 1 : 1.000		
PROJEKT-Nr.:					
A 92 München - Deggendorf Verbreiterung der Fahrbahn Abschnitt AD Flughafen bis AS Freising-Ost Blau-km 0+517,35 - 6+425					
Aufgestellt: 01.04.2028 Niederlegung Südbayern Außenstelle München-Maisach					
Dietrich	Geschäftsbereichsleiter				